

DESIGN CONSULTANT

NOTE

REVISION  
NO. DATE DESCRIPTION

PROJECT TITLE  
아트피아 통문  
개선공사 설계용역

DRAWN BY  
A1 1:75

APPROVED BY

CHECKED BY

DATE  
2021. 06.


DRAWING TITLE

천장 평면도(변경전)

SCALE  
A1 1:75  
A3 1:150

DRAWING NO.

A-201

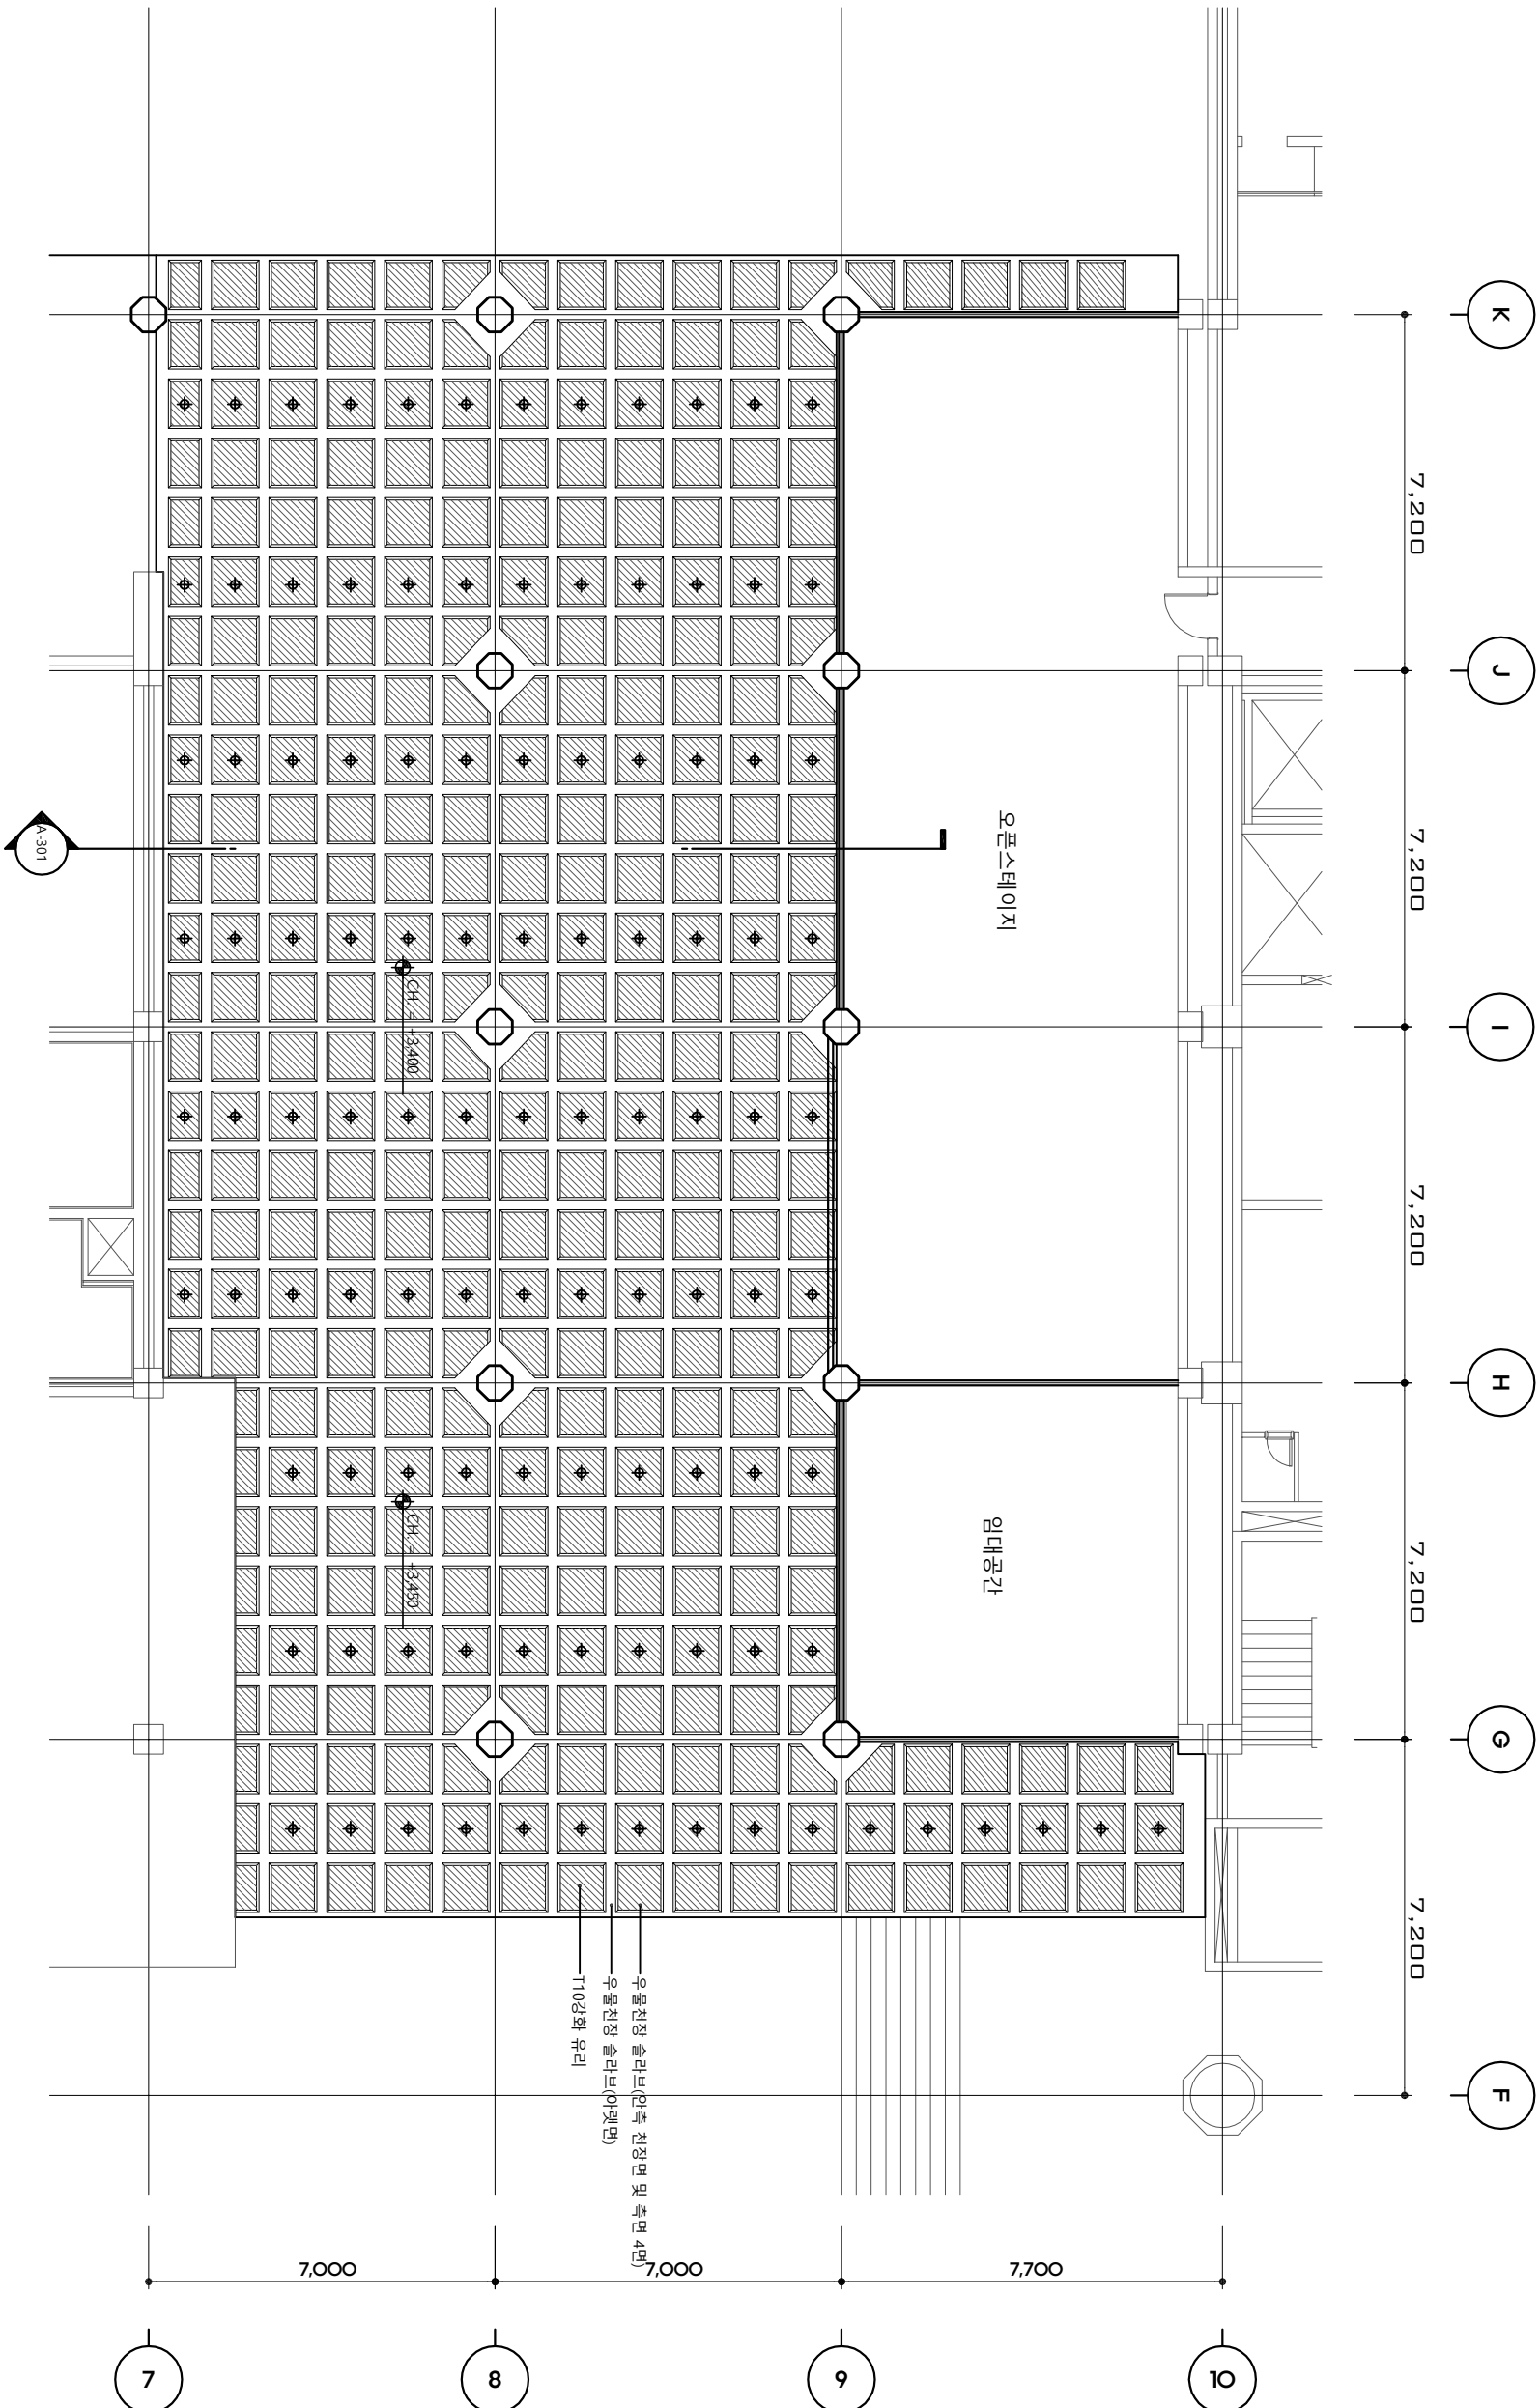

■철거 일람표

기 호	명 칭	비 고
	우물전장 슬라브	존치
	T10강화유리/고양빌대	철거
	조명등	철거(전기공사반)