

NOTE

REVISION

NO. DATE DESCRIPTION

PROJECT TITLE
오픈스테이지
설치공사 설계용역

DRAWN BY

APPROVED BY

CHECKED BY


DATE 2021. 06.

DRAWING TITLE

평면도(변경전/철거)

SCALE
A1 1:50
A3 1:100
DRAWING NO.

A-201

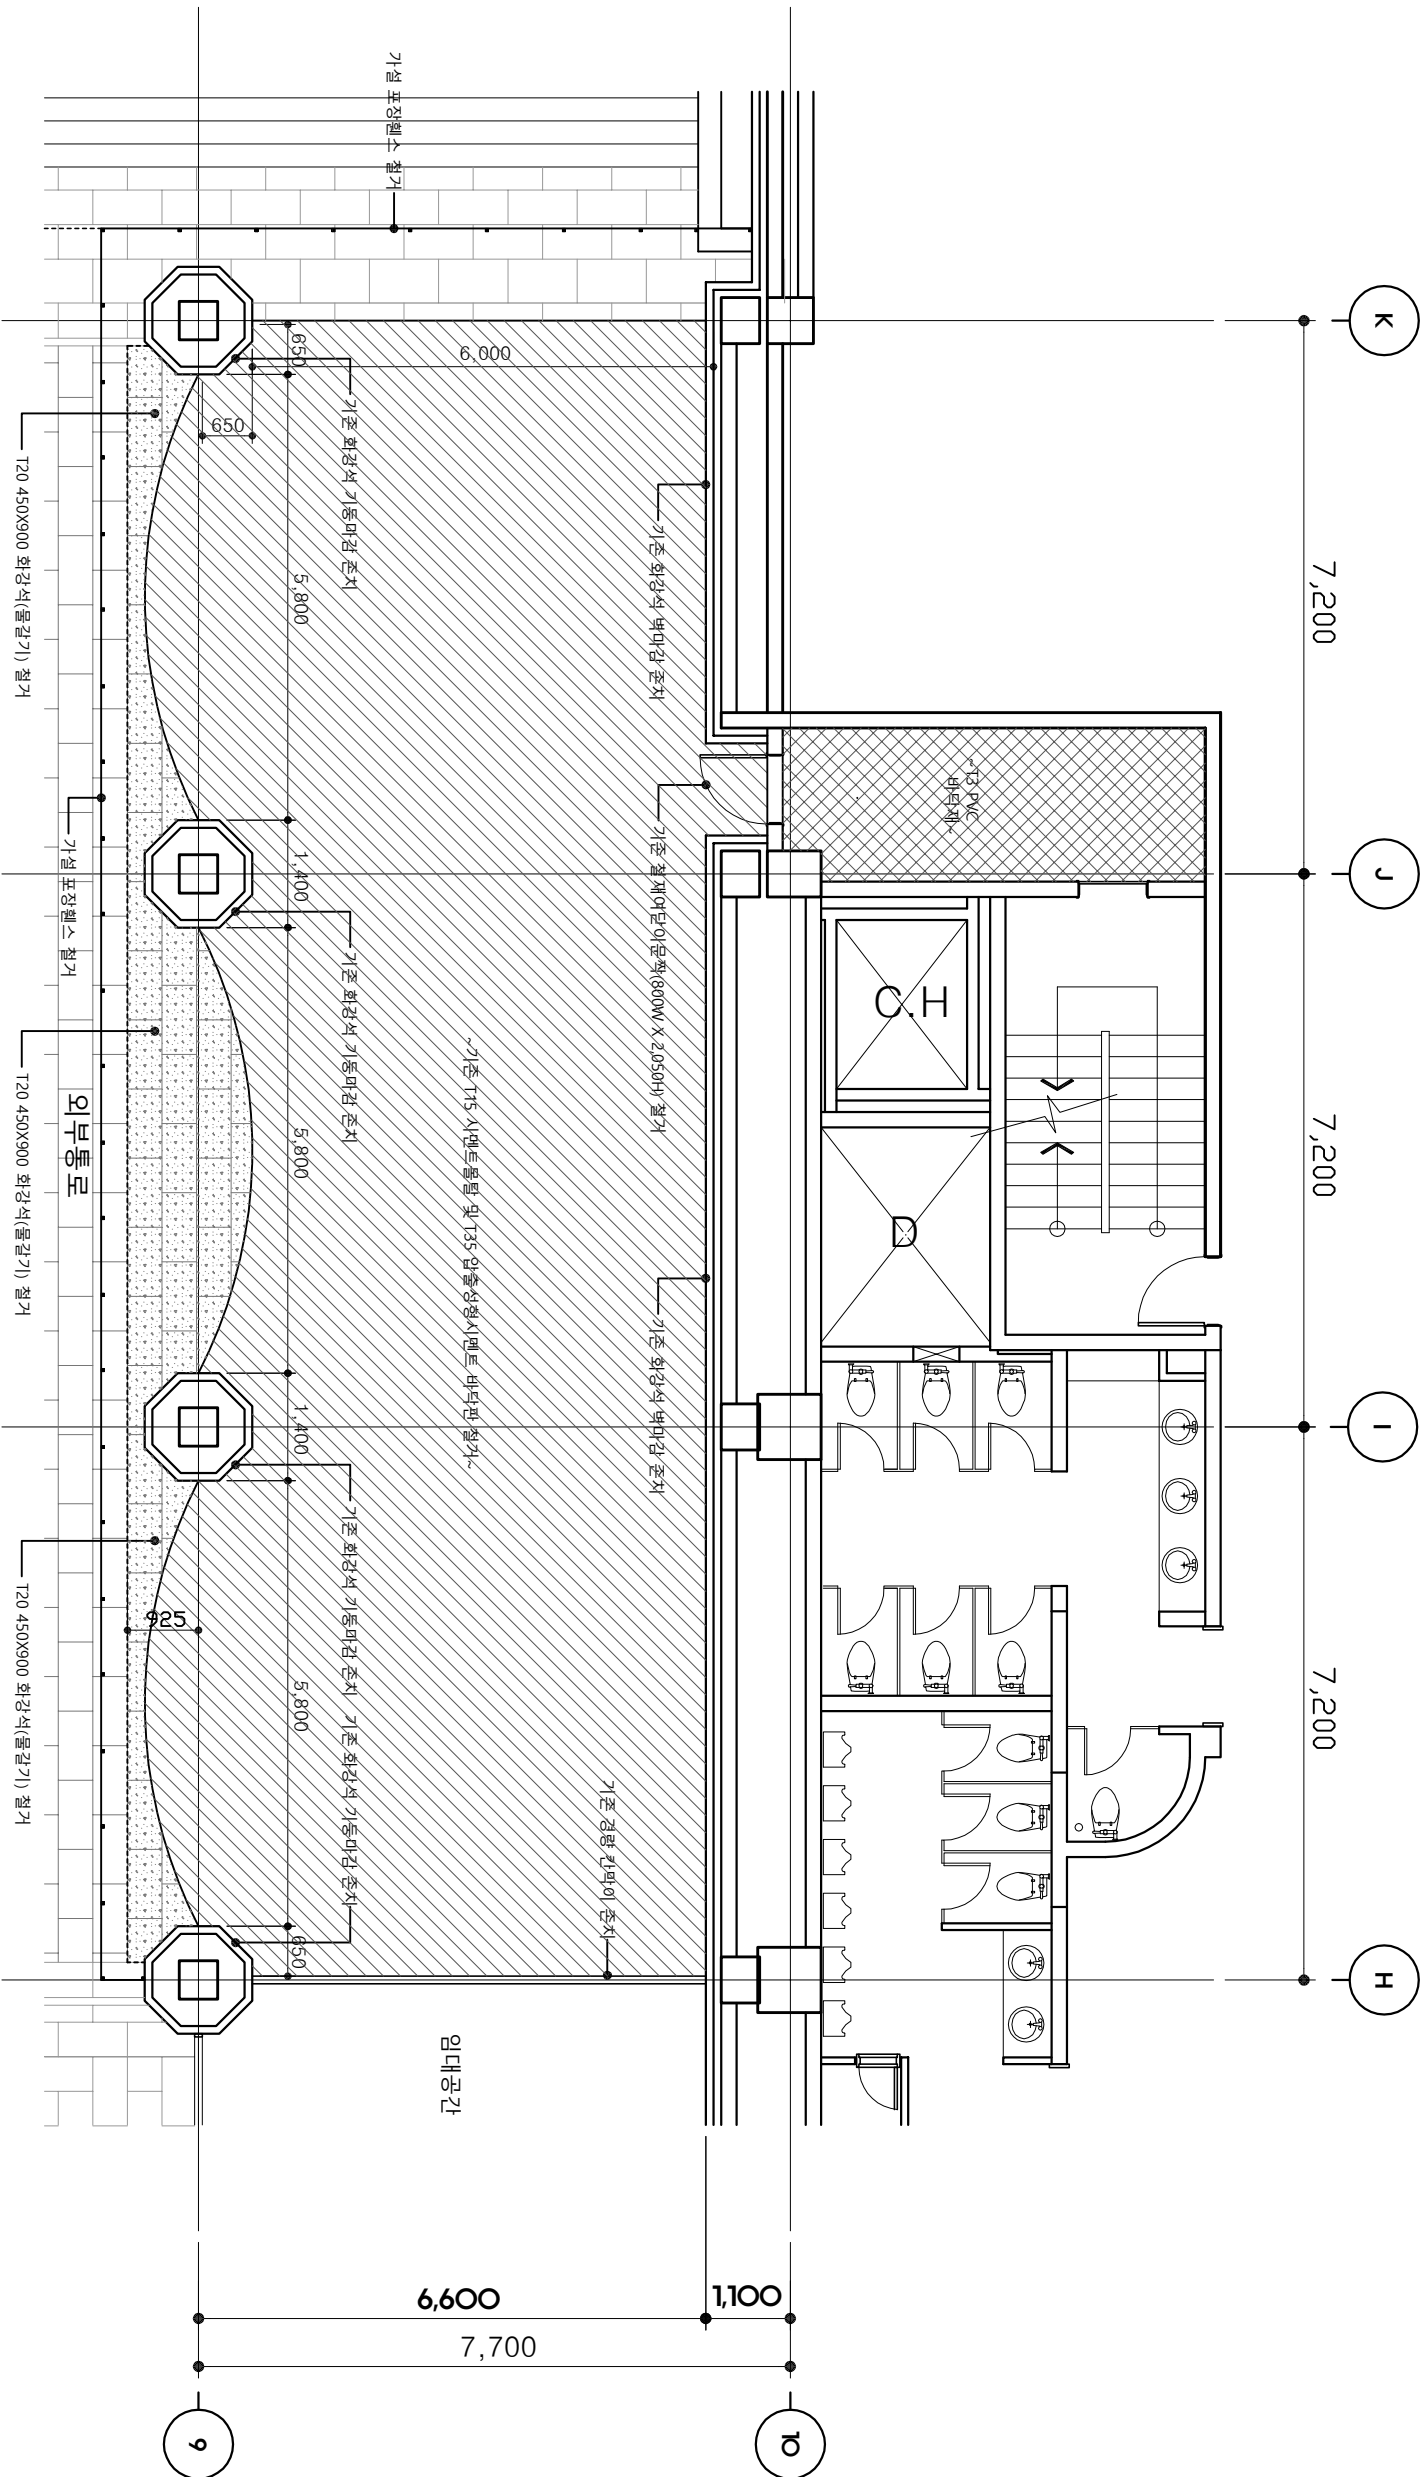

■ 철거 일람표

범위	철거 내용	비고
	T15 시멘트몰탈 및 T35 압출시멘트판넬	철거
	T30 시멘트몰탈 및 T20 450X900 화강석(물갈기)	철거
	T3 300X300 디락스타일	철거

평면도(변경전/철거)

SCALE 1/100