

DESIGN CONSULTANT

NOTE

REVISION

NO. DATE DESCRIPTION

PROJECT TITLE

오픈스테이지  
설치공사 설계용역

DRAWN BY

APPROVED BY

CHECKED BY

DATE

2021. 06.


DRAWING TITLE

평면도(변경후/바닥 신설)

SCALE

A1 1:50  
A3 1:100  
DRAWING NO.

A-203

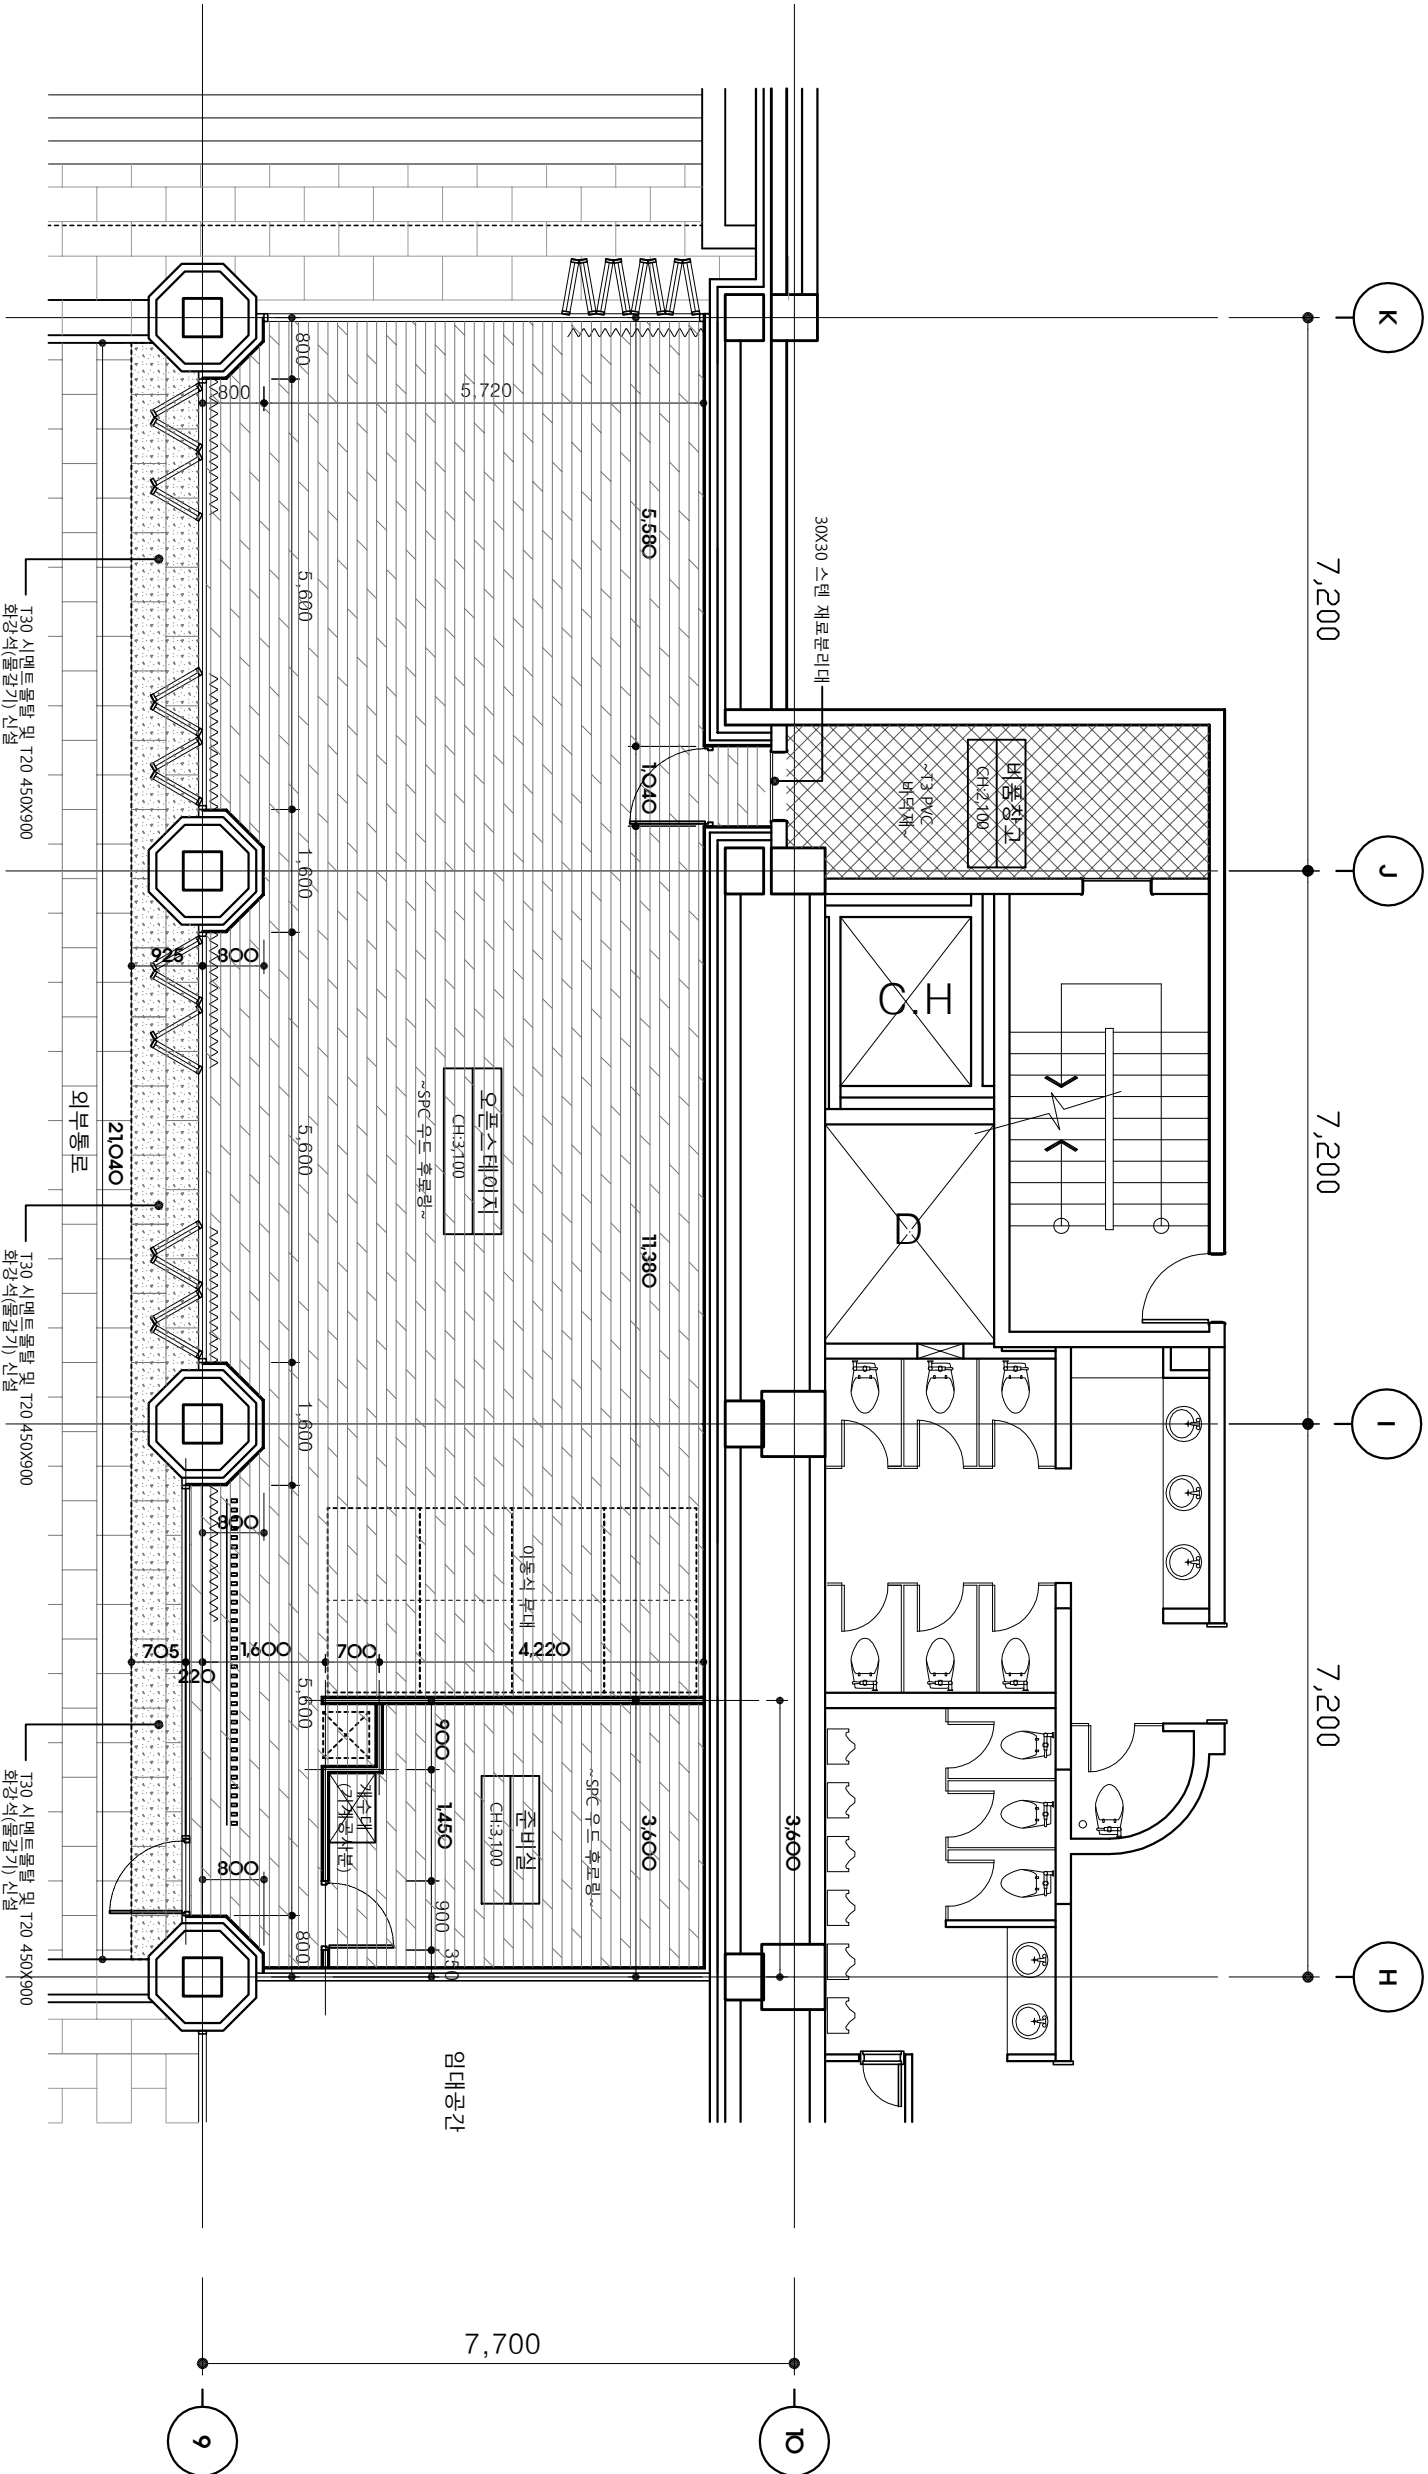

■ 신설(바닥) 일람표

| 범 위 | 신설 내용  | 비 고 |
|-----|--|-----|
|     | T20 시멘트 마장물타일 위 T12 합판/w 합판상 위 T5 SPC 우드 플로링 | 신설  |
|     | T30 시멘트 마장물타일 위 T20 450X900 화강석(물갈기)         | 신설  |
|     | 기존 바닥면 바탕정리후 T3 100X900 PVC 타일               | 신설  |

1 평면도(변경후/바닥 신설)

SCALE 1/100