

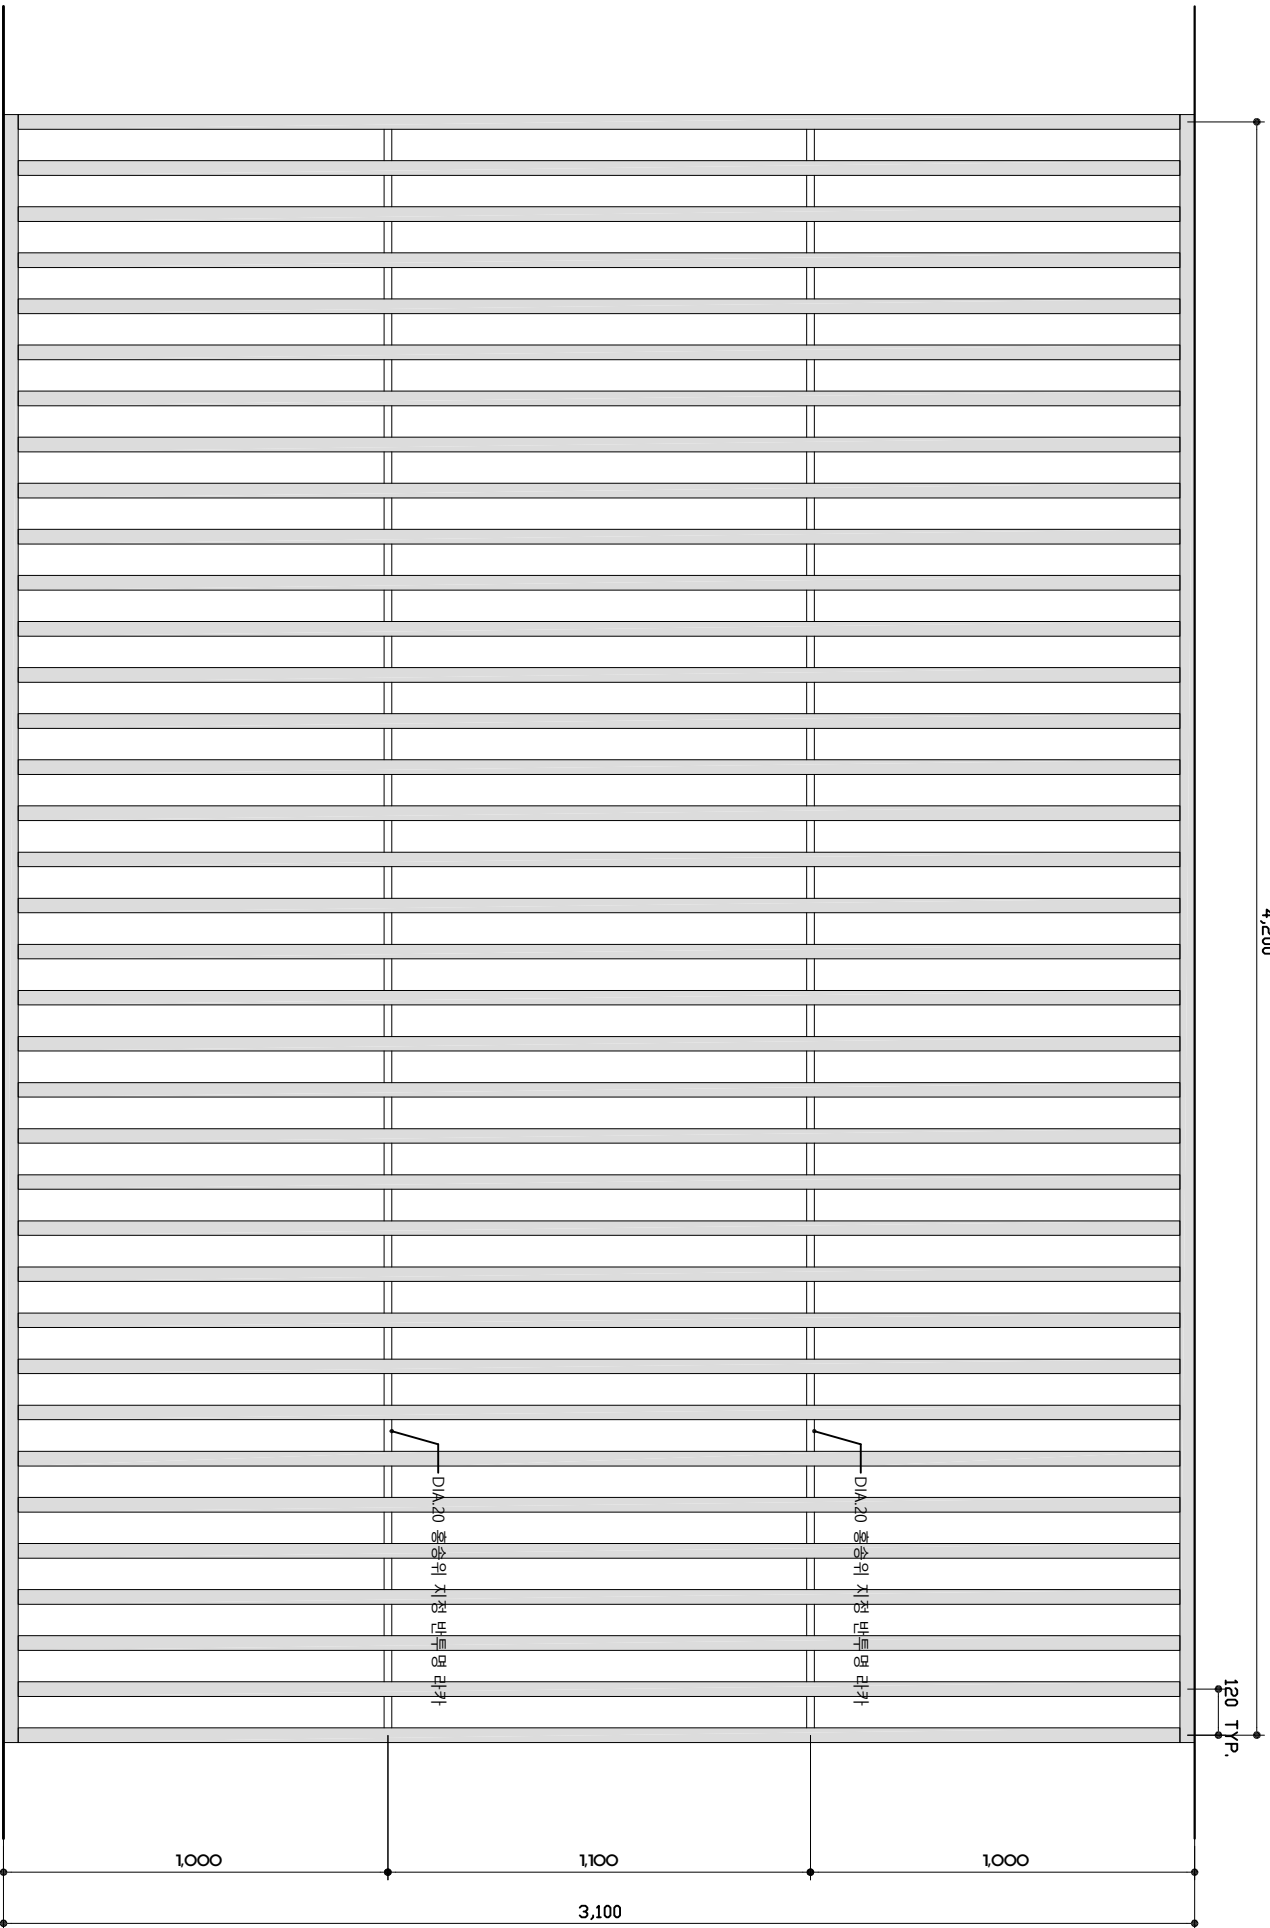


평면도

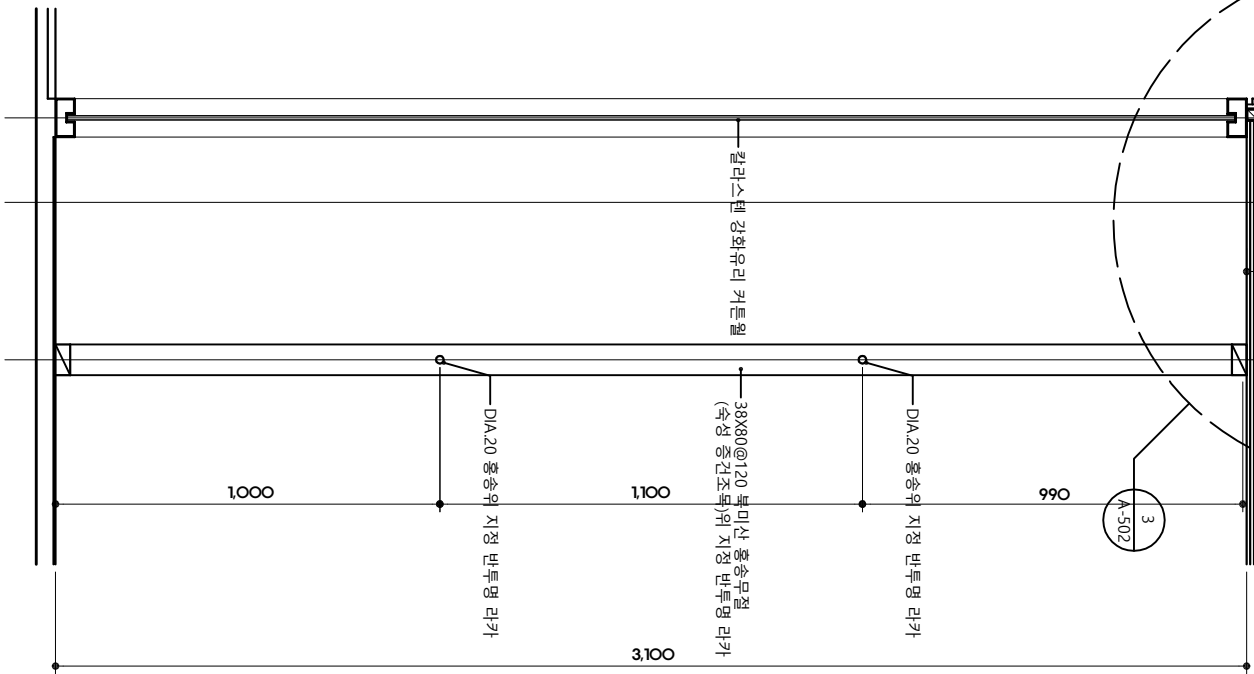

입면도

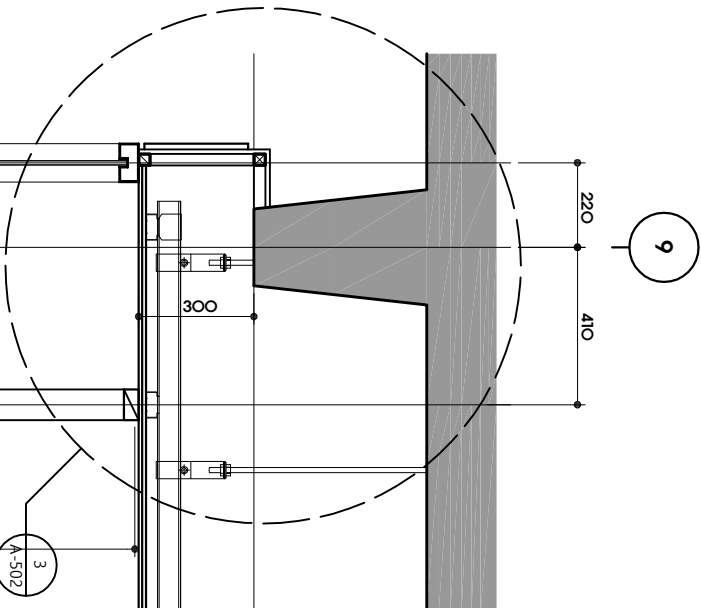

단면도

FOREST
ARCHITECTS
건축사사무소 숲
서울특별시 서초구 서초대로27길 10-3
T: 02-3945328 / FAX: 02-3945329
E: mail_forest@forestarchitects.com

DESIGN CONSULTANT

NOTE

REVISION
NO. DATE DESCRIPTION

PROJECT TITLE

오픈스태이지
설치공사 설계용역

DRAWN BY

APPROVED BY

CHECKED BY

DATE

2021. 06.

DRAWING TITLE

목재 루버스크린 상세도

SCALE

A1 1:10
A3 1:20

DRAWING NO.

A-501