

DESIGN CONSULTANT

NOTE

REVISION

NO. DATE DESCRIPTION

PROJECT TITLE

오픈스태이지
설치공사 설계용역

DRAWN BY

APPROVED BY

CHECKED BY

DATE

2021. 06.

DRAWING TITLE


평면도(변경후/벽체 신설)

SCALE

A1 1:50
A3 1:100

DRAWING NO.

A-204

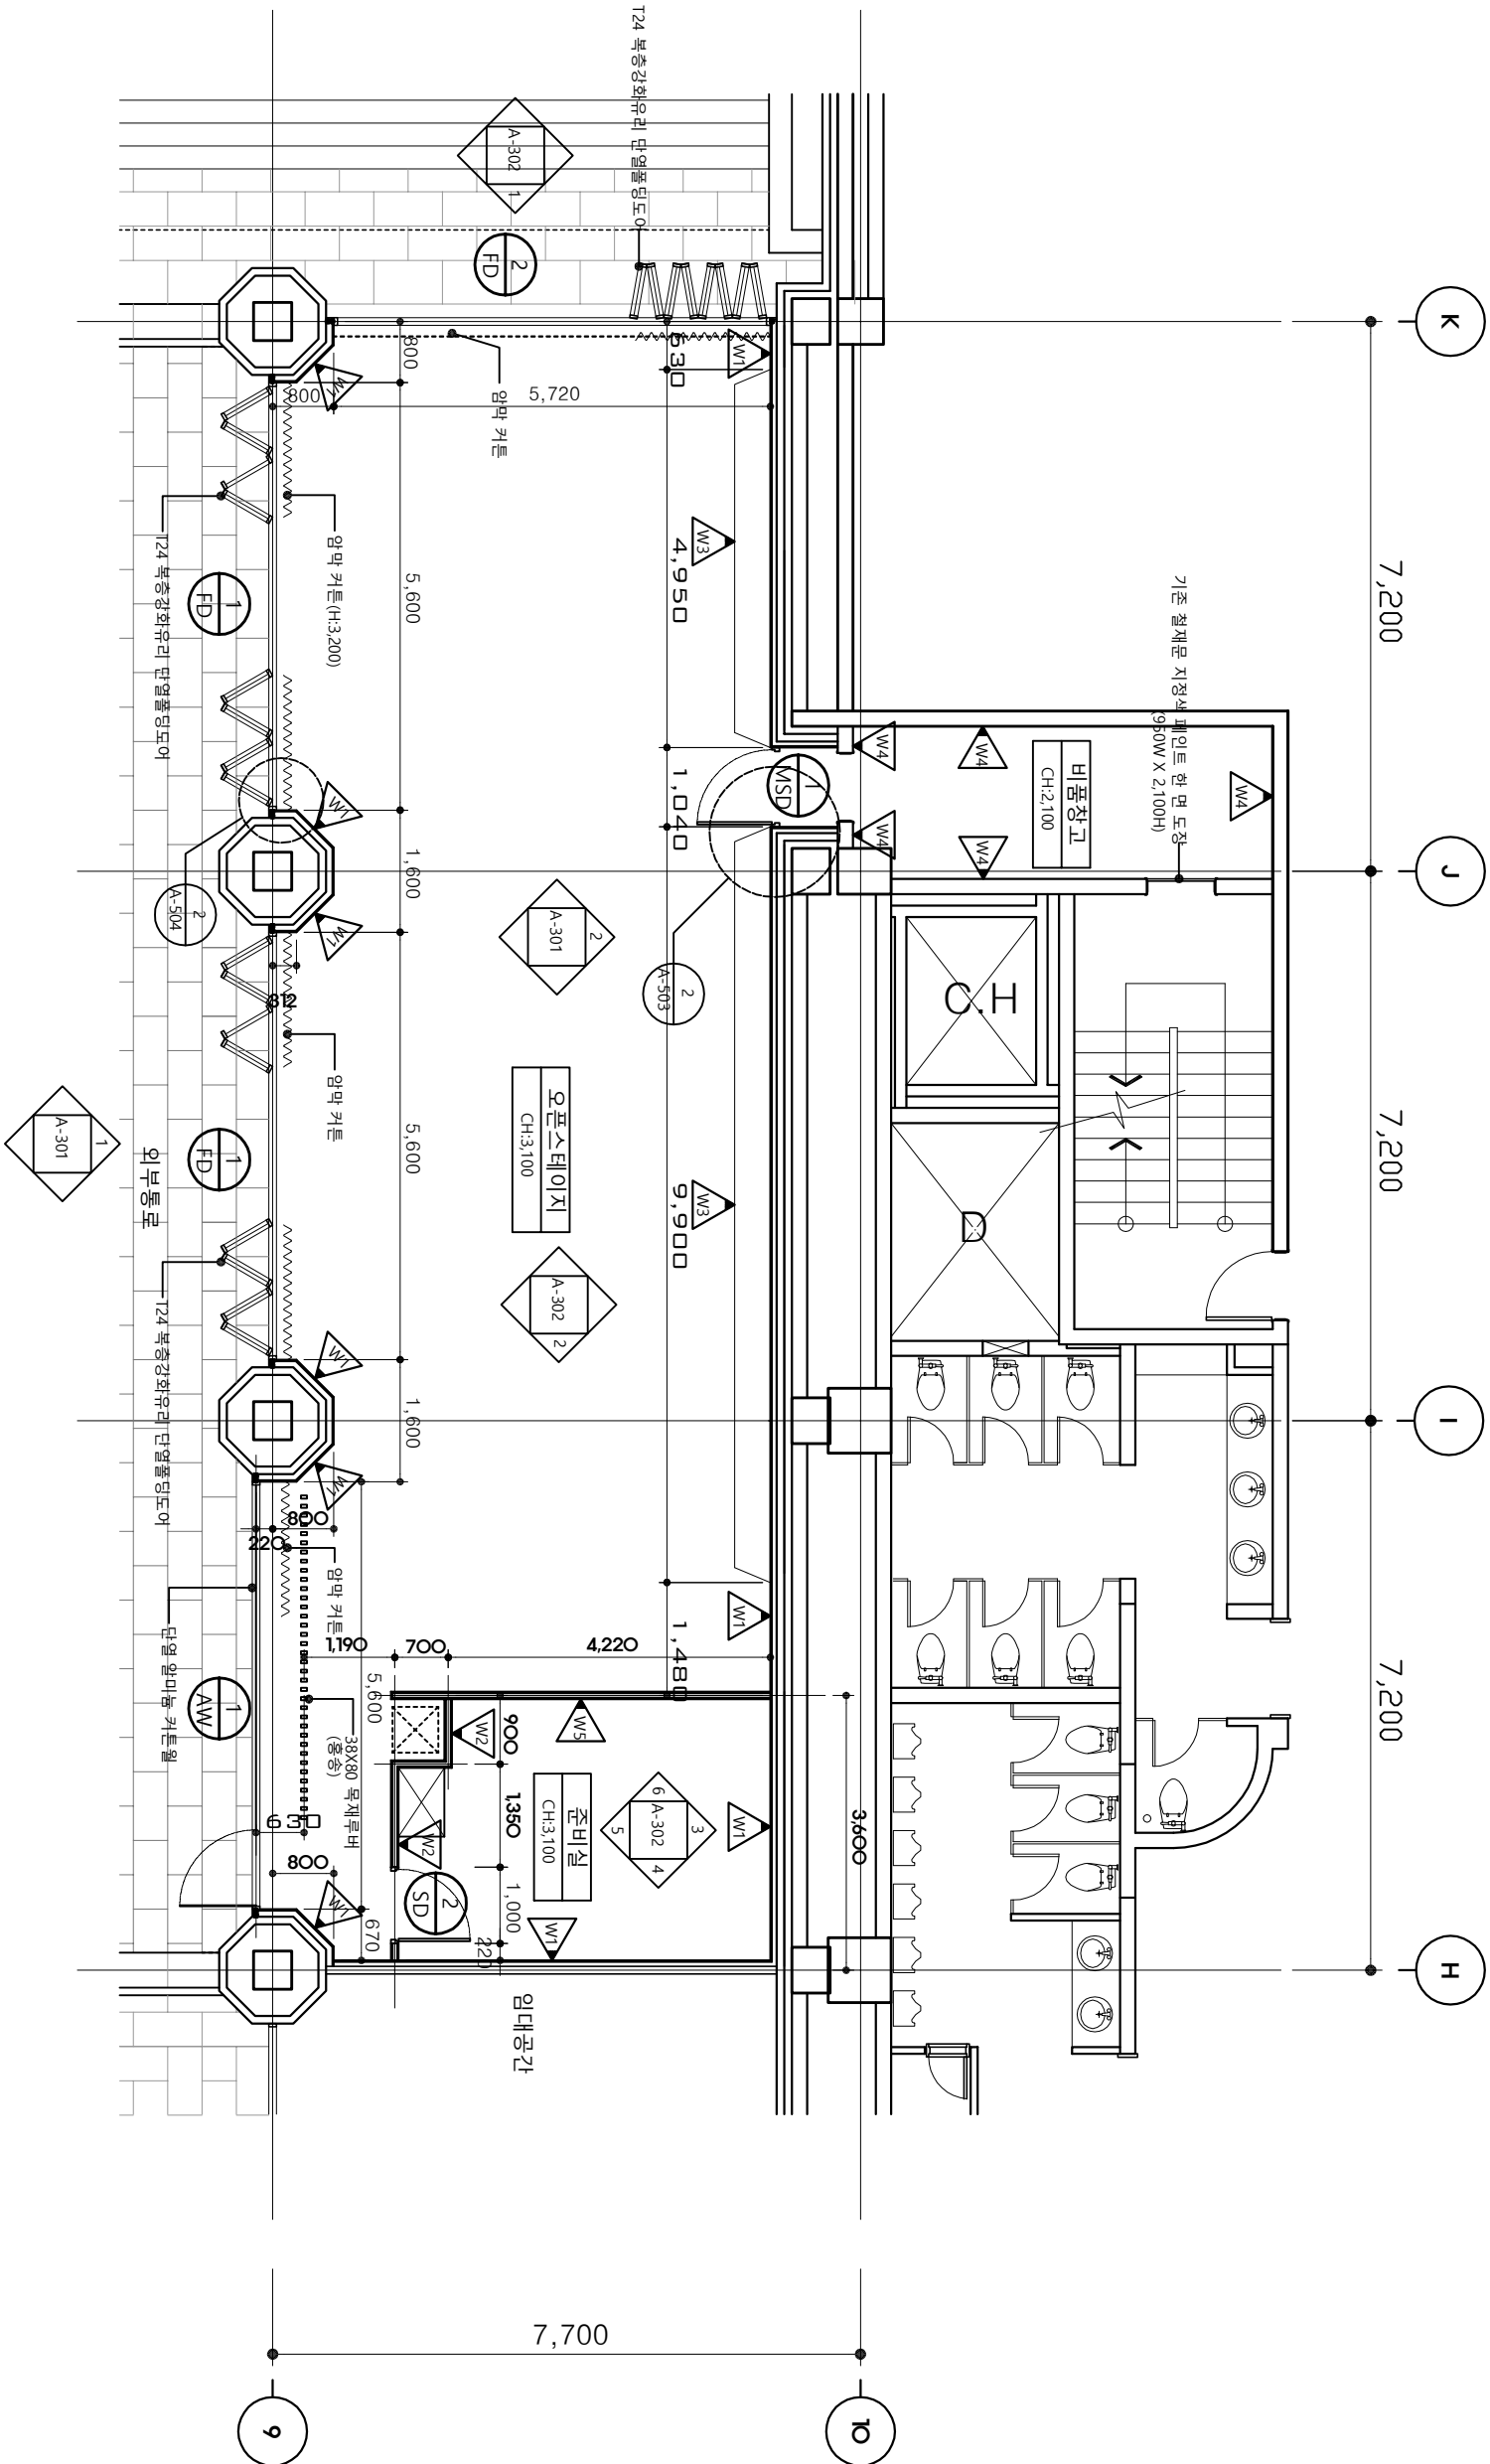

■ 신설(벽체) 일람표

범 위	신설 내용	비 고
W1	T9.5 석고보드 2PLY(W45@450 스타드)/ 전면 페터워 비닐페인트 2회 도장(단면)	신설
W2	T9.5 석고보드 2PLY(W65@450 스타드) 전면 페터워 비닐페인트 2회 도장(양면)	신설
W3	T9.5 석고보드+T6 합판(W45@450 스타드)워 T5 1,500WX2,600 전면 거울 6EA	거울 모서리 4면: 10X12 스텐폴딩
W4	기준 마감면 바탕처리후 비닐페인트 2회 도장	신설
W5	T9.5 석고보드 2PLY+W65@450 스타드 + T5 1,500WX1,500 거울 3EA	거울 모서리 4면: 10X12 스텐폴딩