

서울시발레단 연습실 등 조성공사
건축도면

2024. 04. .



G-101

[illegible]

DESIGN CONSULTANT

NOTE

REVISION

NO	DATE	DESCRIPTION
----	------	-------------

PROJECT TITLE

서울시발레단 연습실 등 조성공사

DRAWN BY

APPROVED BY

Y.Y.S

CHECKED BY

DATE

2024. 03.

DRAWING TITLE

공사 예정공정표


SCALE

A3 NONE

DRAWING NO.

G-102

서울시 발레단 연습실 등 조성공사

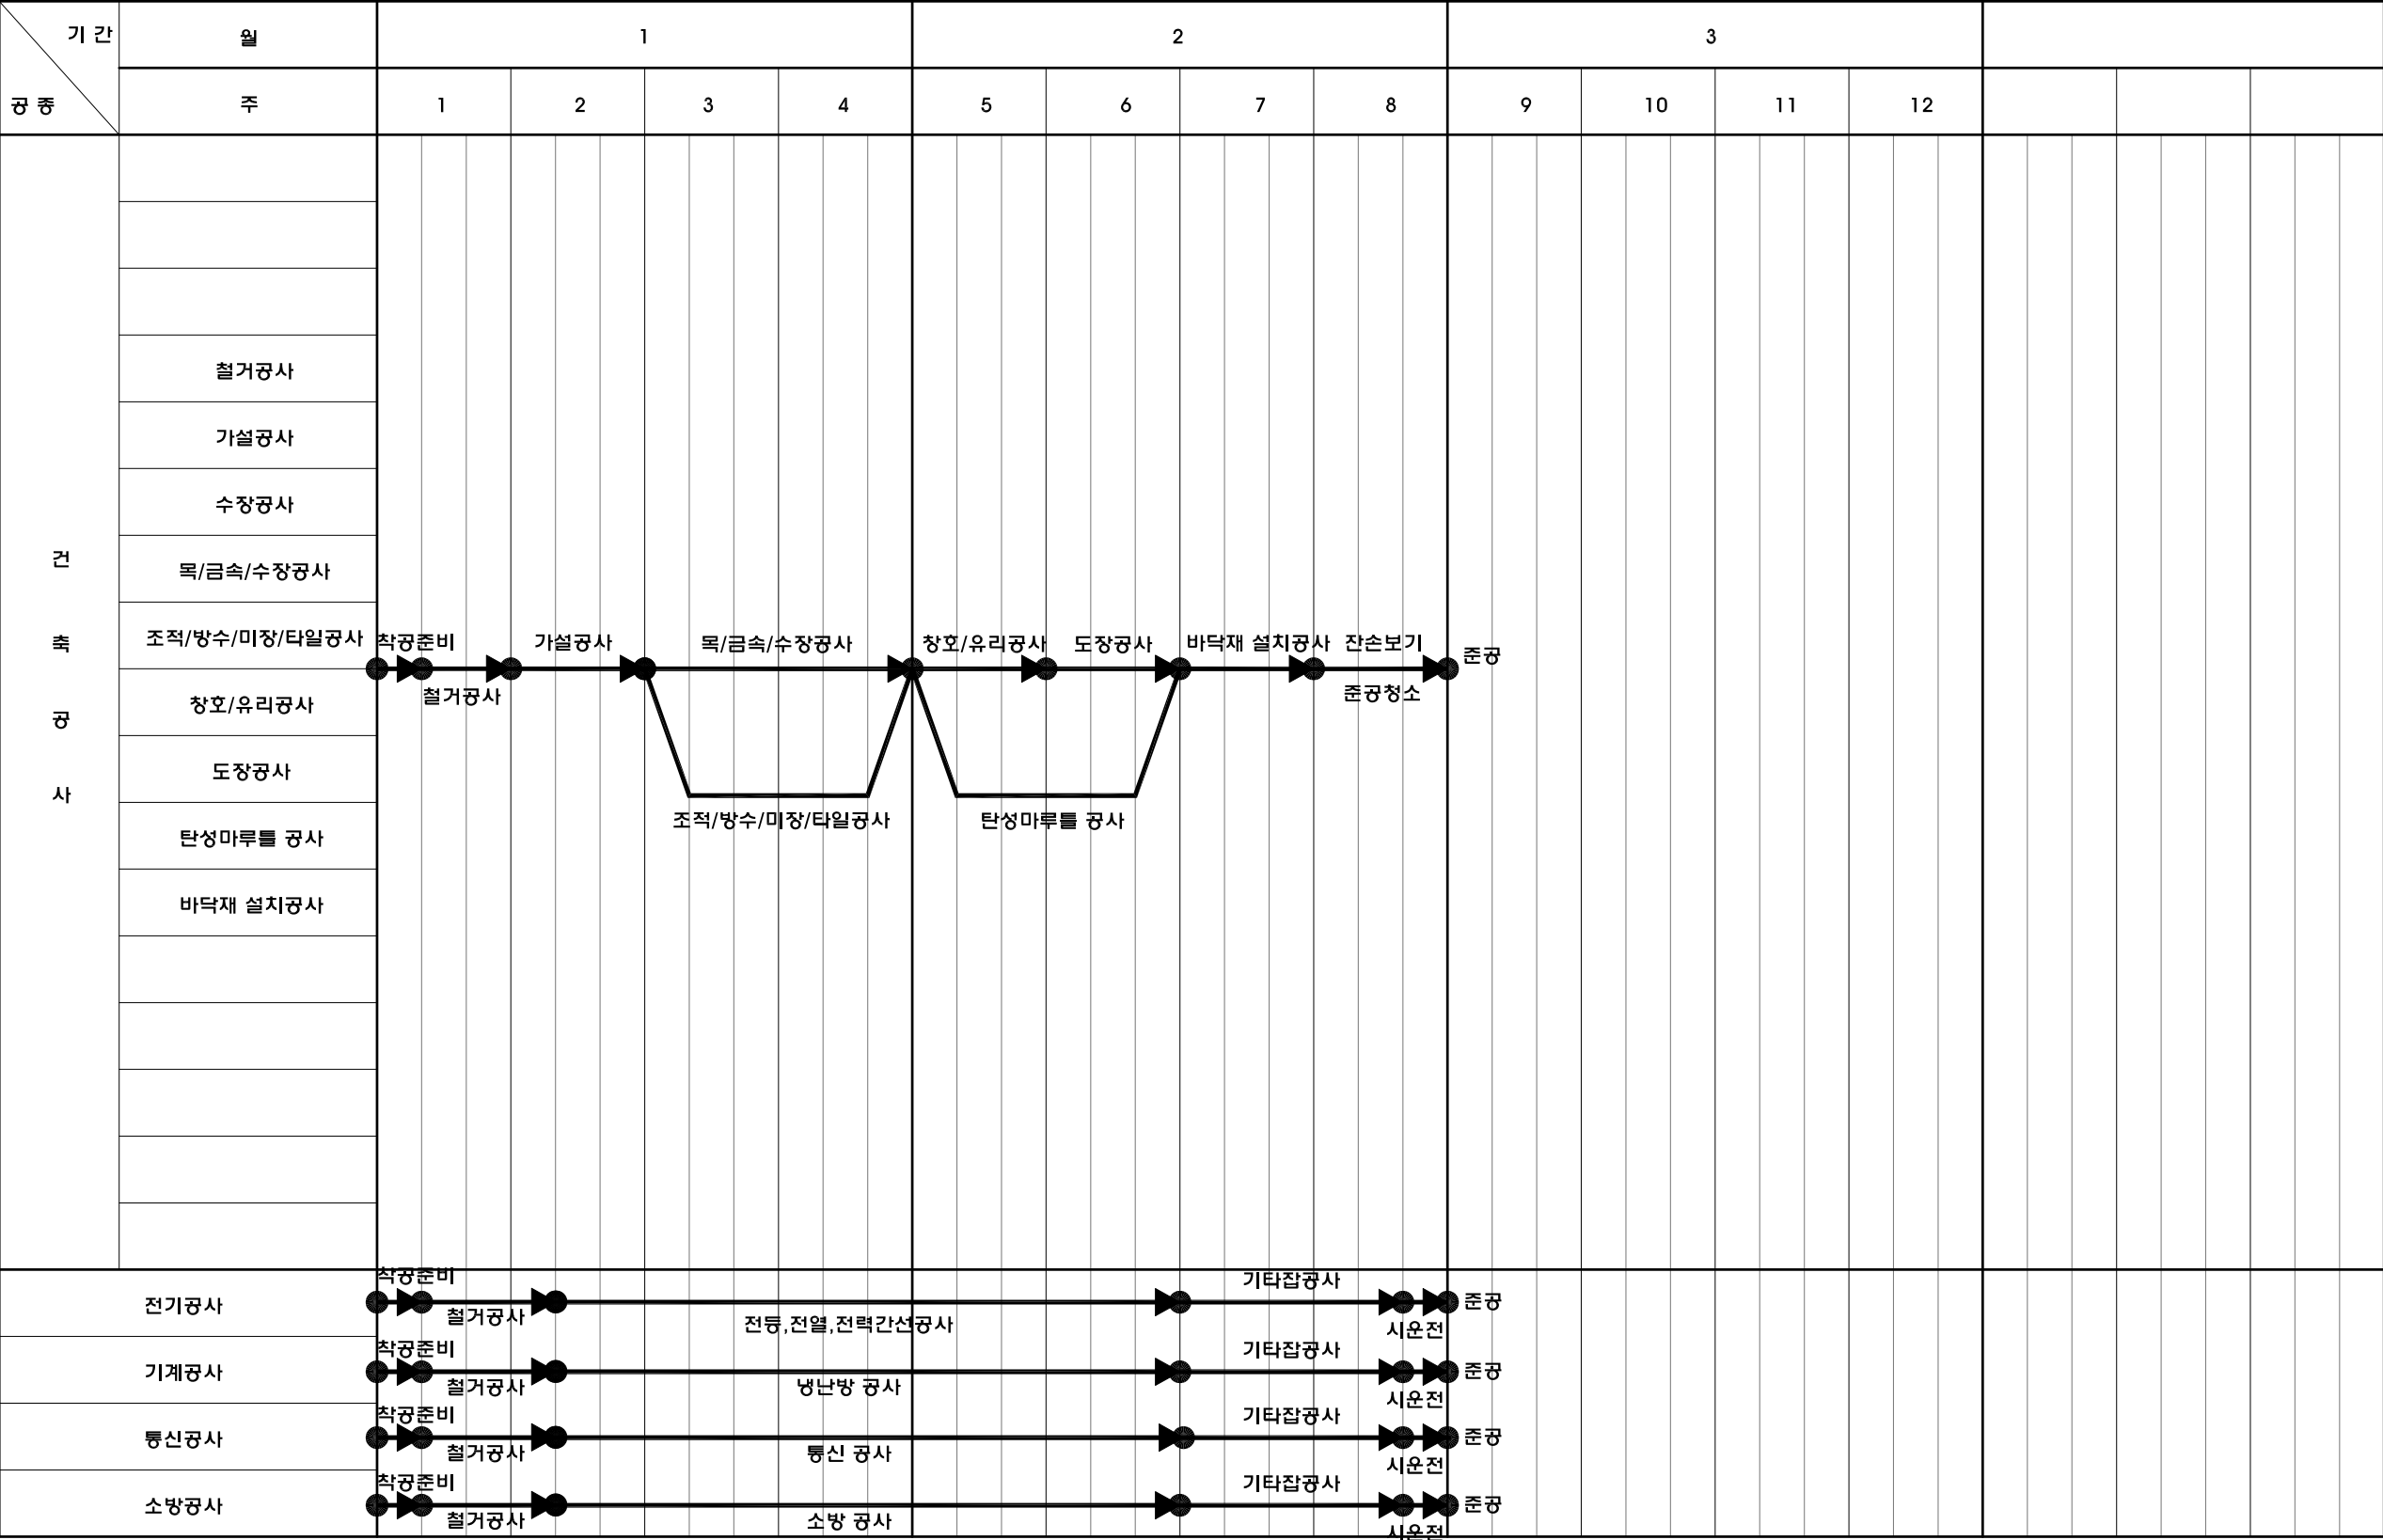

DESIGN CONSULTANT

NOTE

REVISION

NO DATE DESCRIPTION

PROJECT TITLE

서울시발레단 연습실 등
조성공사

DRAWN BY

APPROVED BY

Y.Y.S

CHECKED BY

DATE

2024. 03.

DRAWING TITLE


1층 평면도
(변경전/철거)

SCALE

A3 1:250

DRAWING NO.

A-201

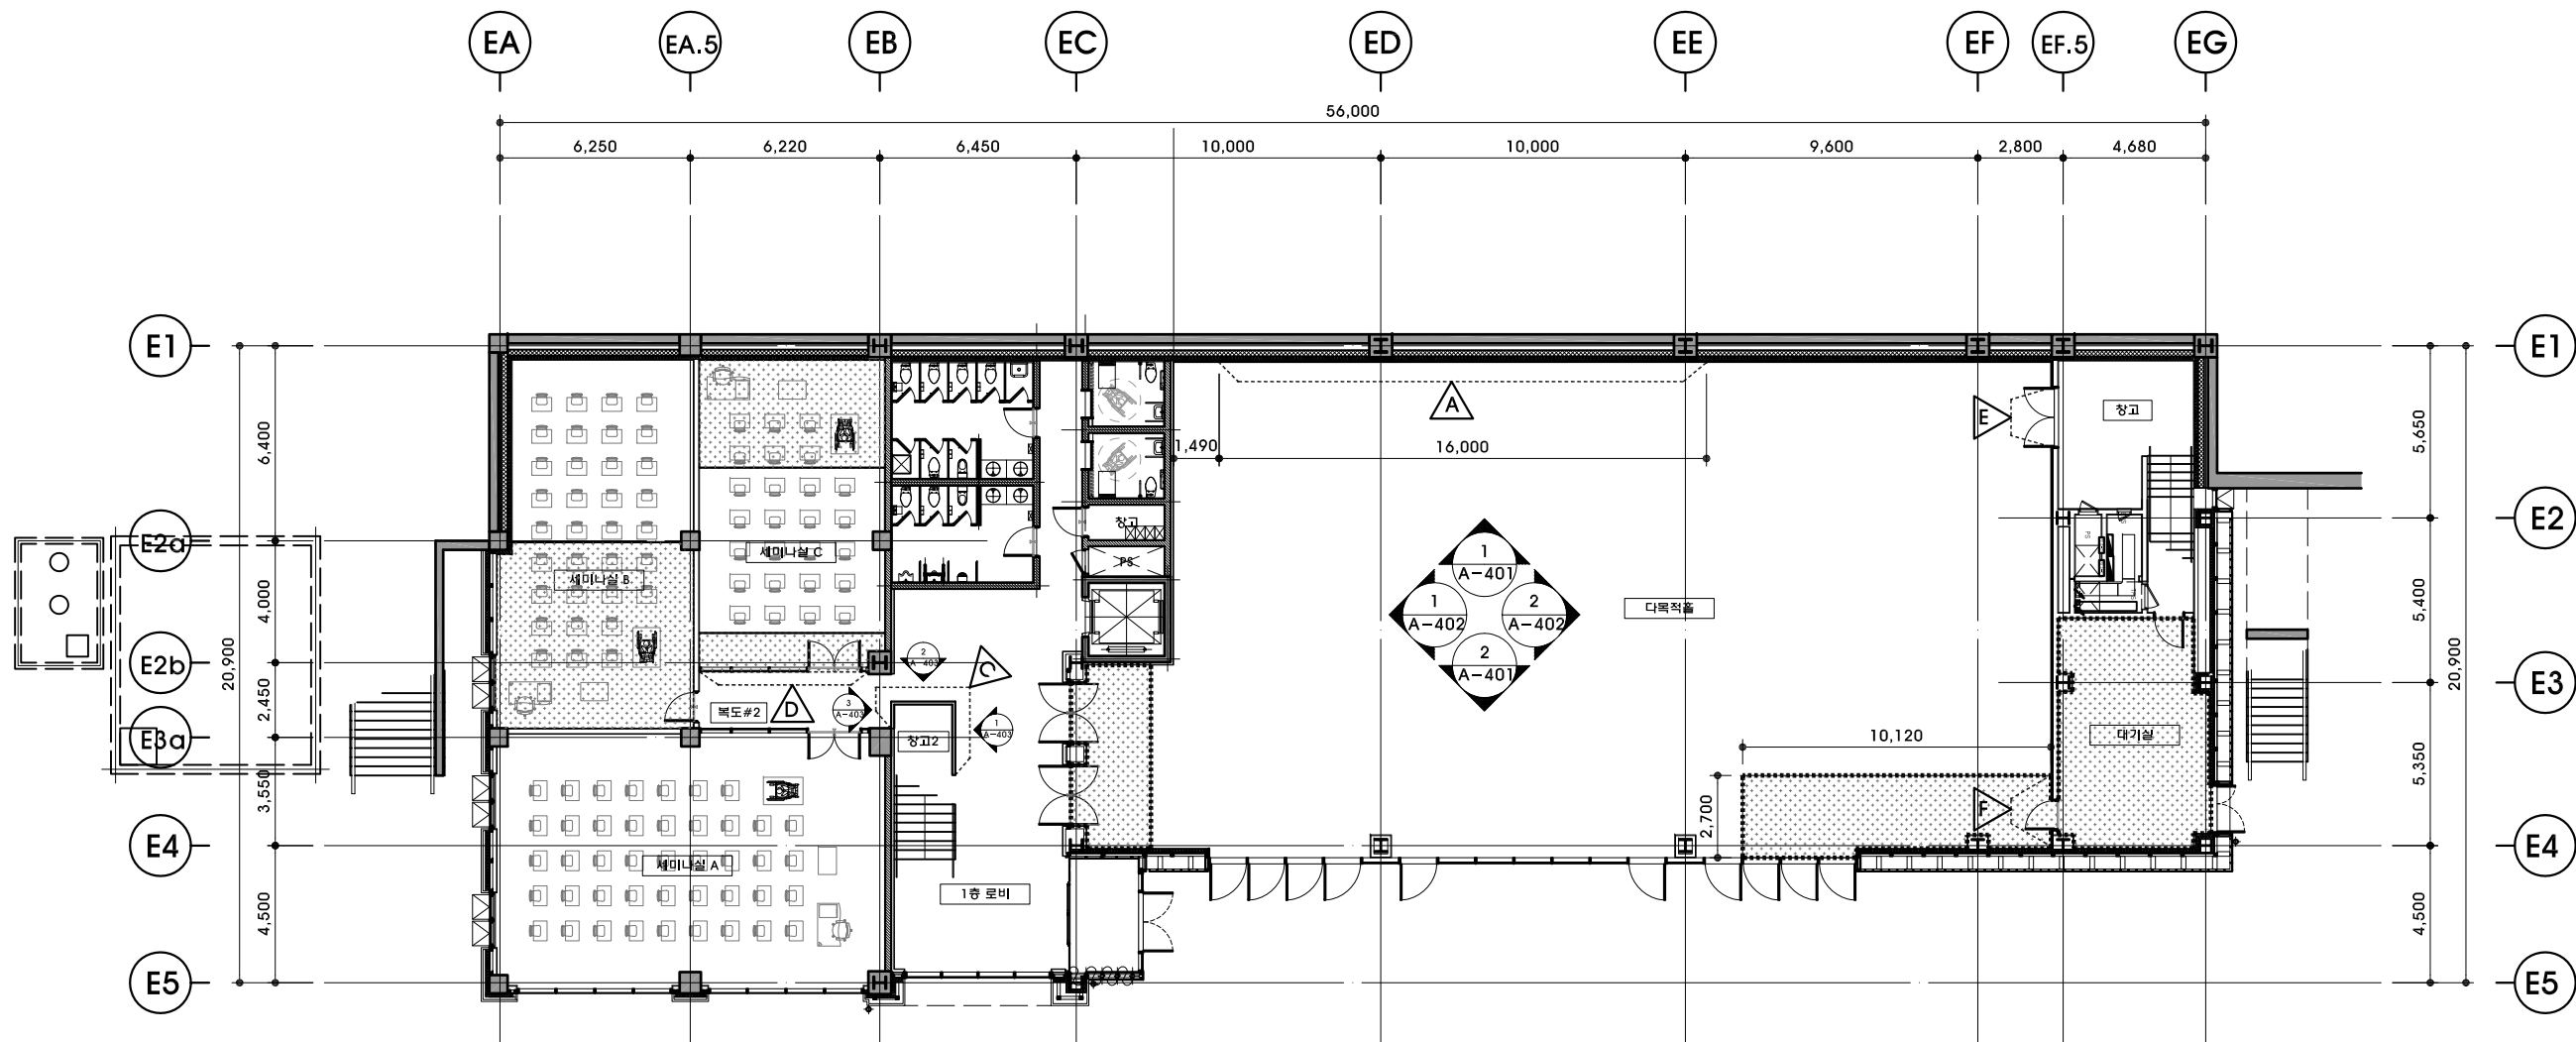

1층 평면도(변경전/철거)

SCALE 1/250

바닥 마감 철거: T3 450X450 비닐타일

A 벽체 마감 철거(벽높이 3,250 이하): T50 흡음보드(PE+패브릭)

C 벽체 철거: T100 석고보드칸막이(A-403 참조)

D 창호 철거: CW-1(A-501 참조)

E 철재문 임시철거후 재설치: SD-4(A-501 참조)
벽체 마감 철거(H:100): T50 흡음보드(PE+패브릭)

F 창호 철거: SD-5(A-501 참조)
벽체 마감 철거(전체): T50 흡음보드(PE+패브릭)

DESIGN CONSULTANT

NOTE

REVISION

NO DATE DESCRIPTION

PROJECT TITLE

서울시발레단 연습실 등
조성공사

DRAWN BY

APPROVED BY

Y.Y.S

CHECKED BY

DATE

2024. 03.

DRAWING TITLE


2층 평면도
(변경전/철거)

SCALE

A3 1:250

DRAWING NO.

A-202

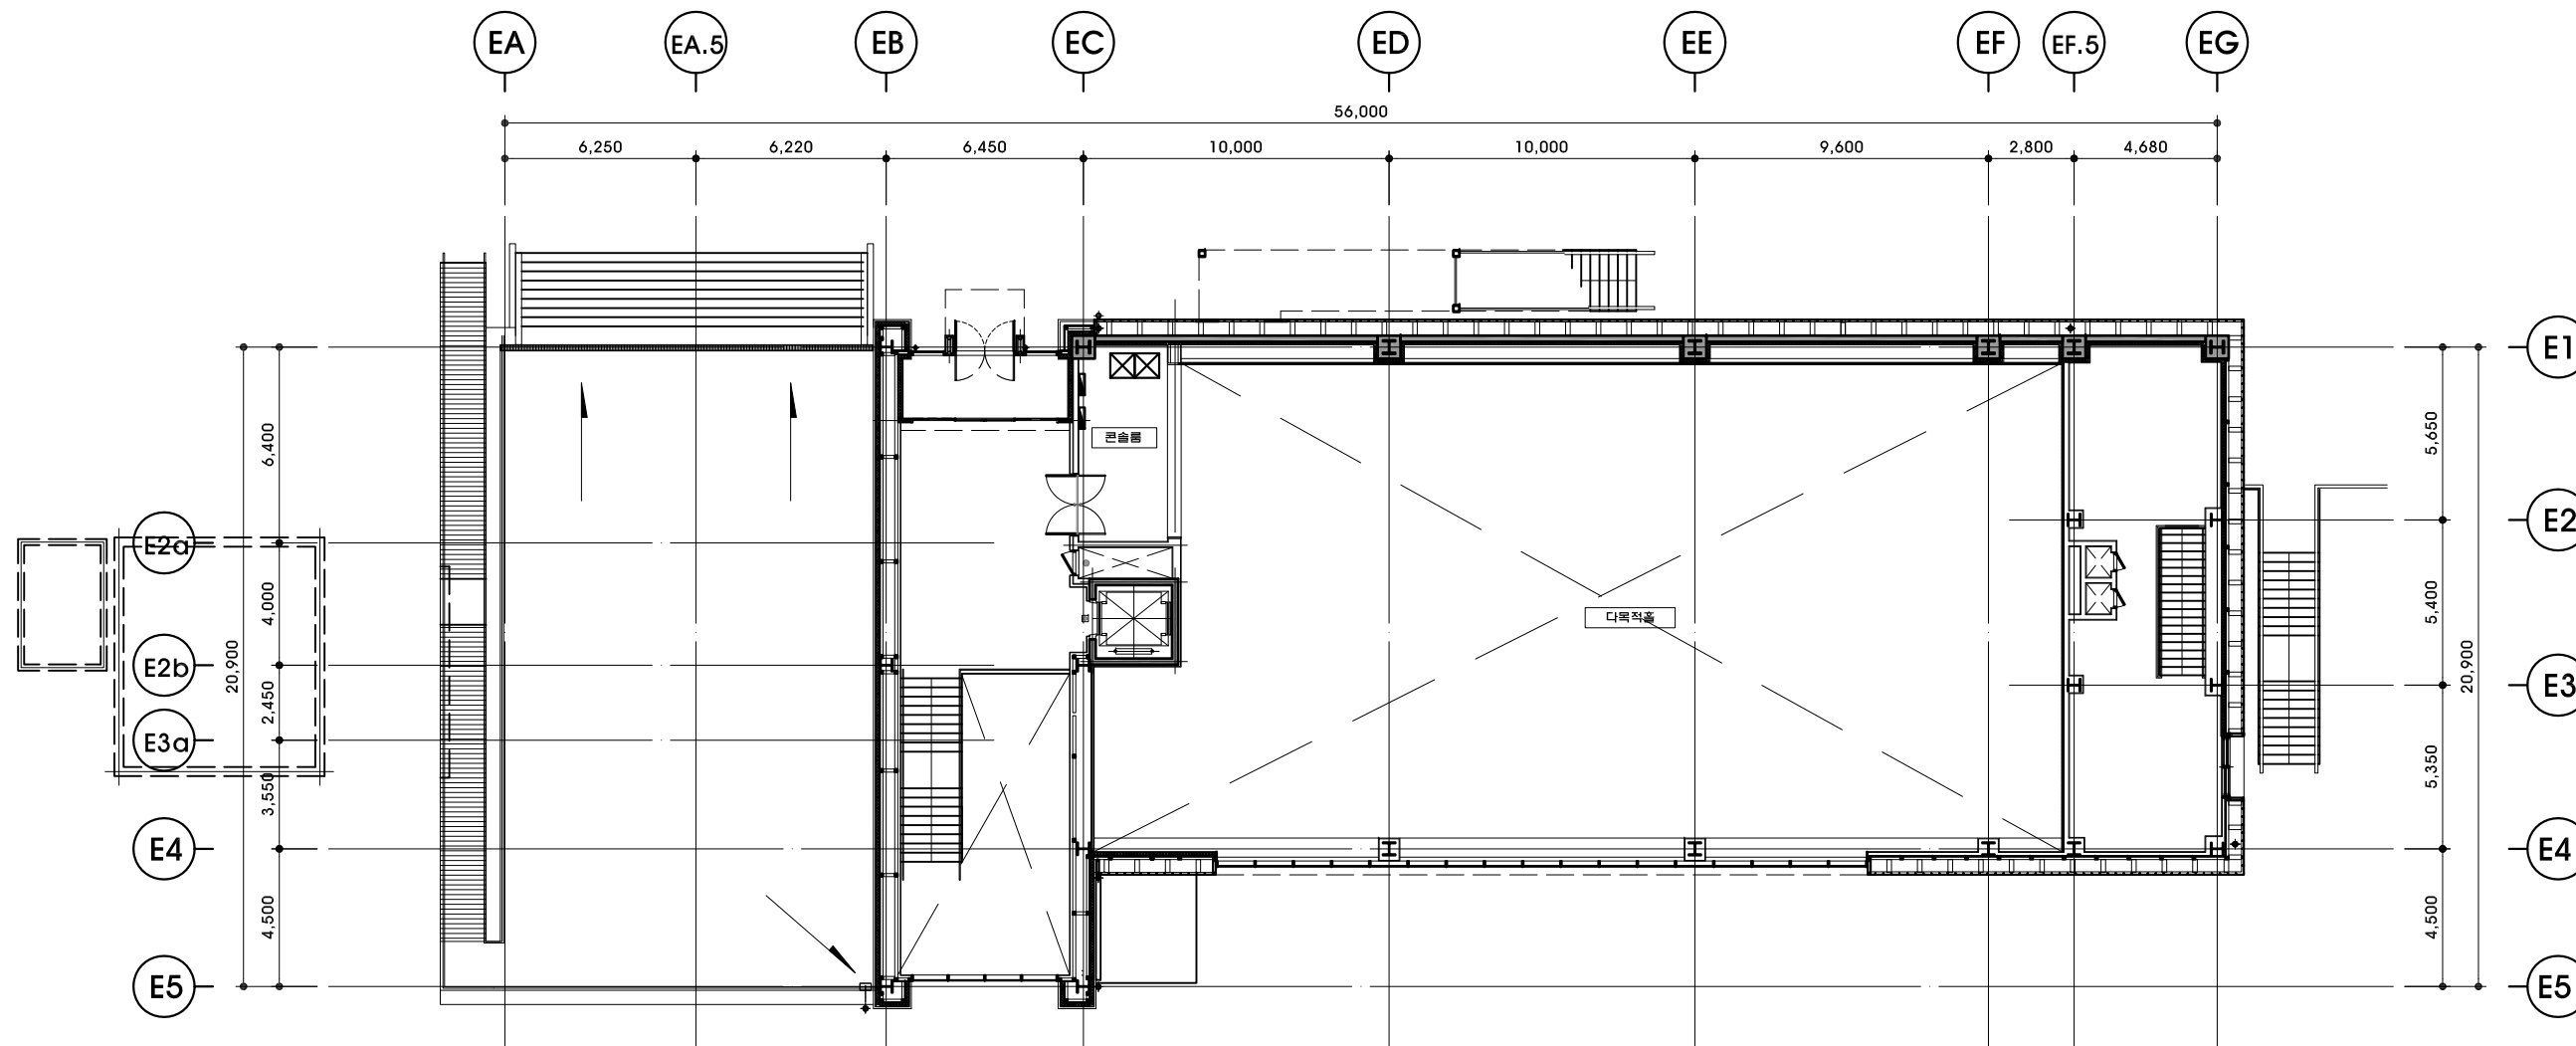

2층 평면도(변경전/철거)

SCALE 1/250

철거없음

DESIGN CONSULTANT

NOTE

REVISION

NO	DATE	DESCRIPTION
----	------	-------------

PROJECT TITLE

서울시발레단 연습실 등
조성공사

DRAWN BY

APPROVED BY

Y.Y.S

CHECKED BY

DATE

2024. 03.

DRAWING TITLE


1층 천장도
(변경전/철거)

SCALE

A3 1:250


DRAWING NO.

A-301

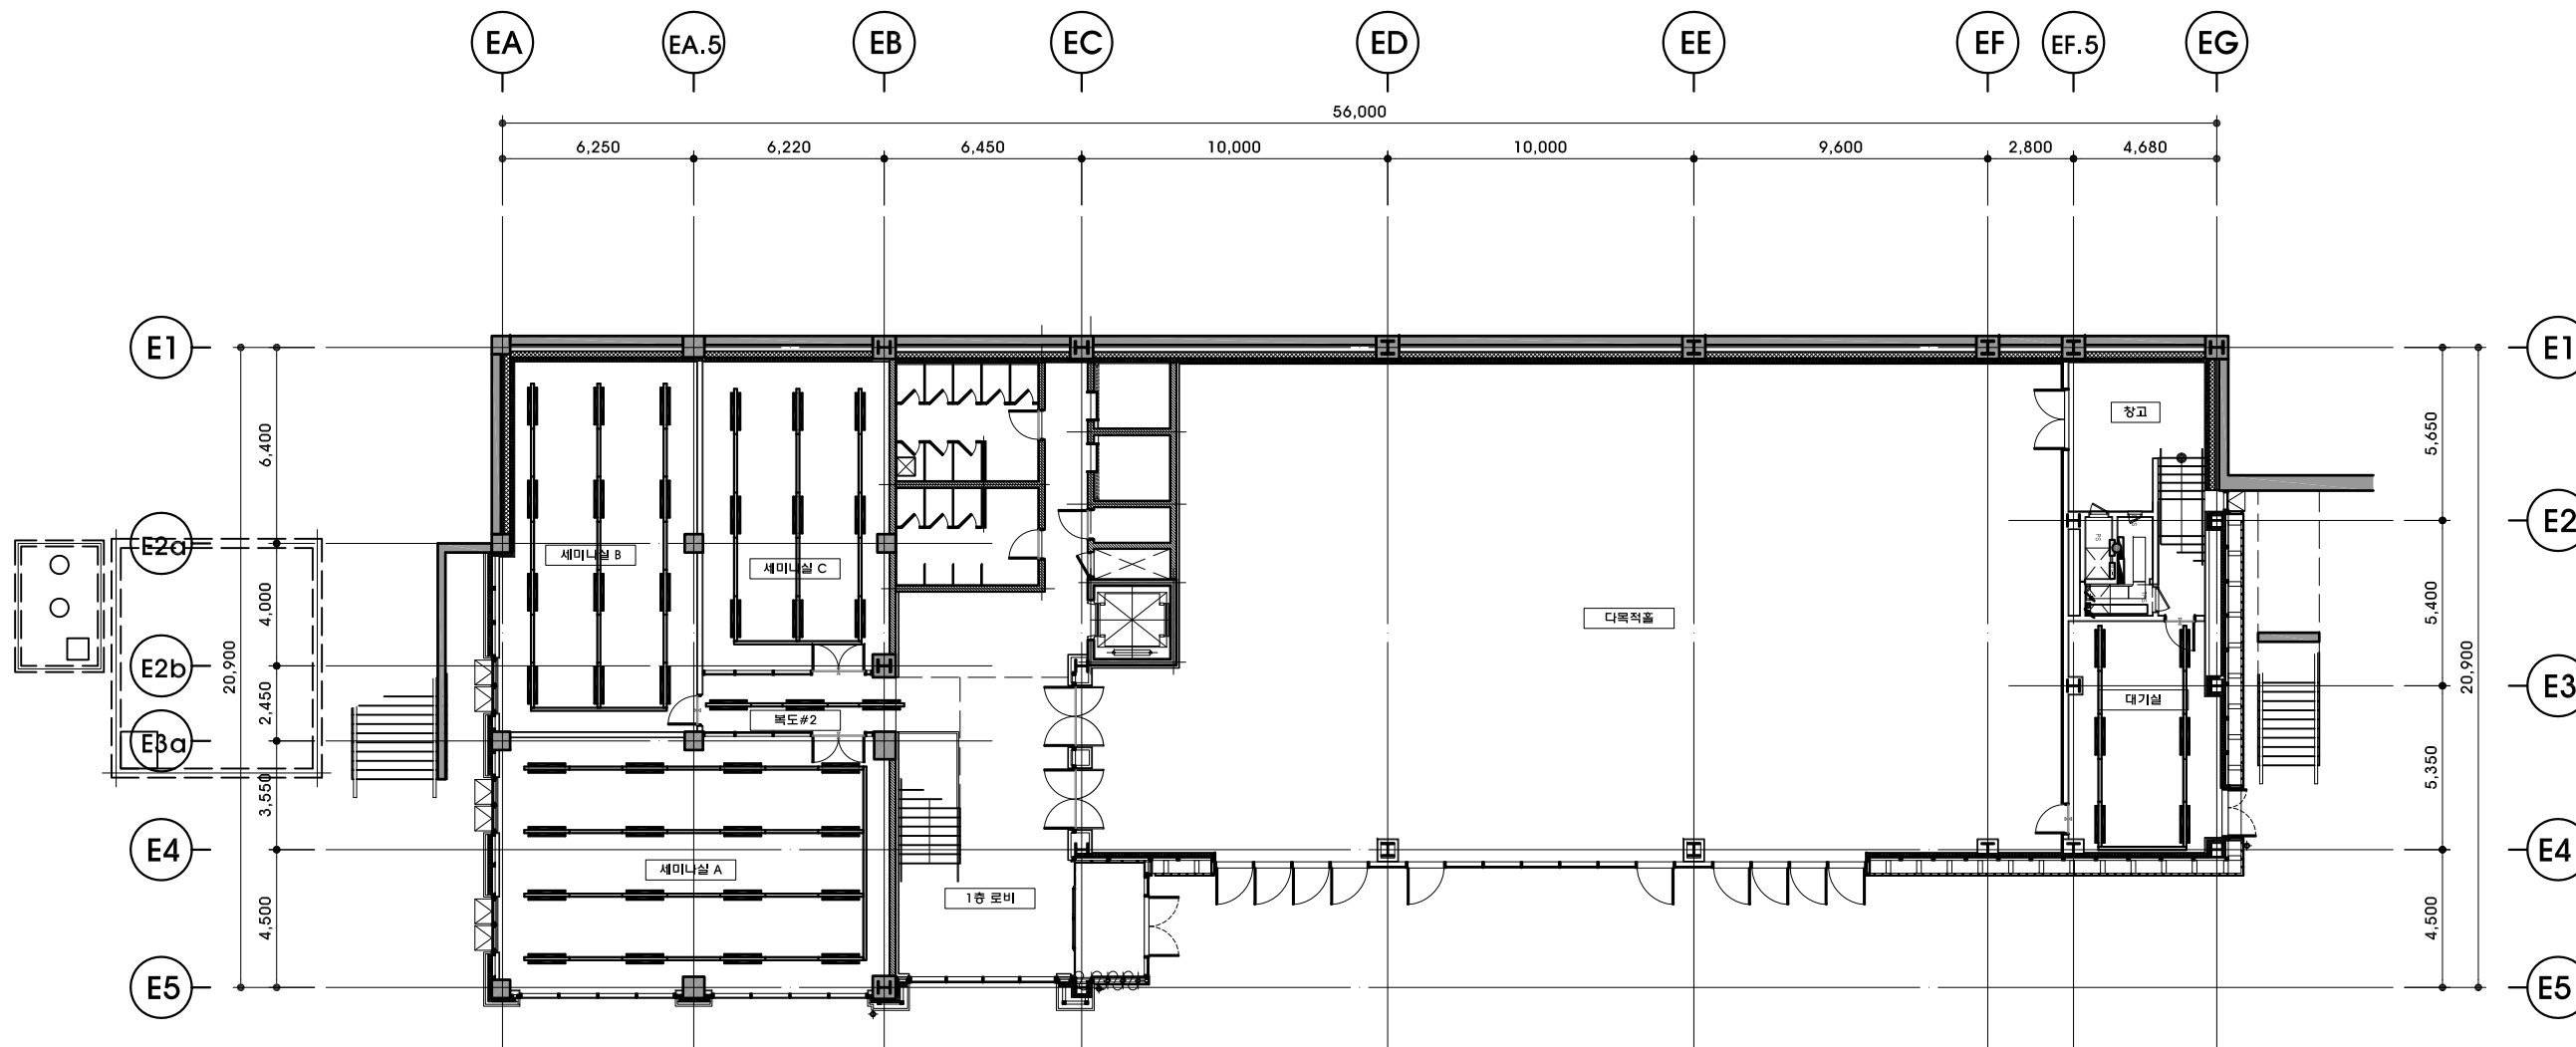


1층 천장도(변경전/철거)

SCALE 1/250

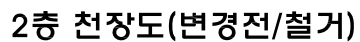


SCALE 1/250

기존 천장재 철거: T50 그라스울/그라스크로스
(신설벽 설치 구간)

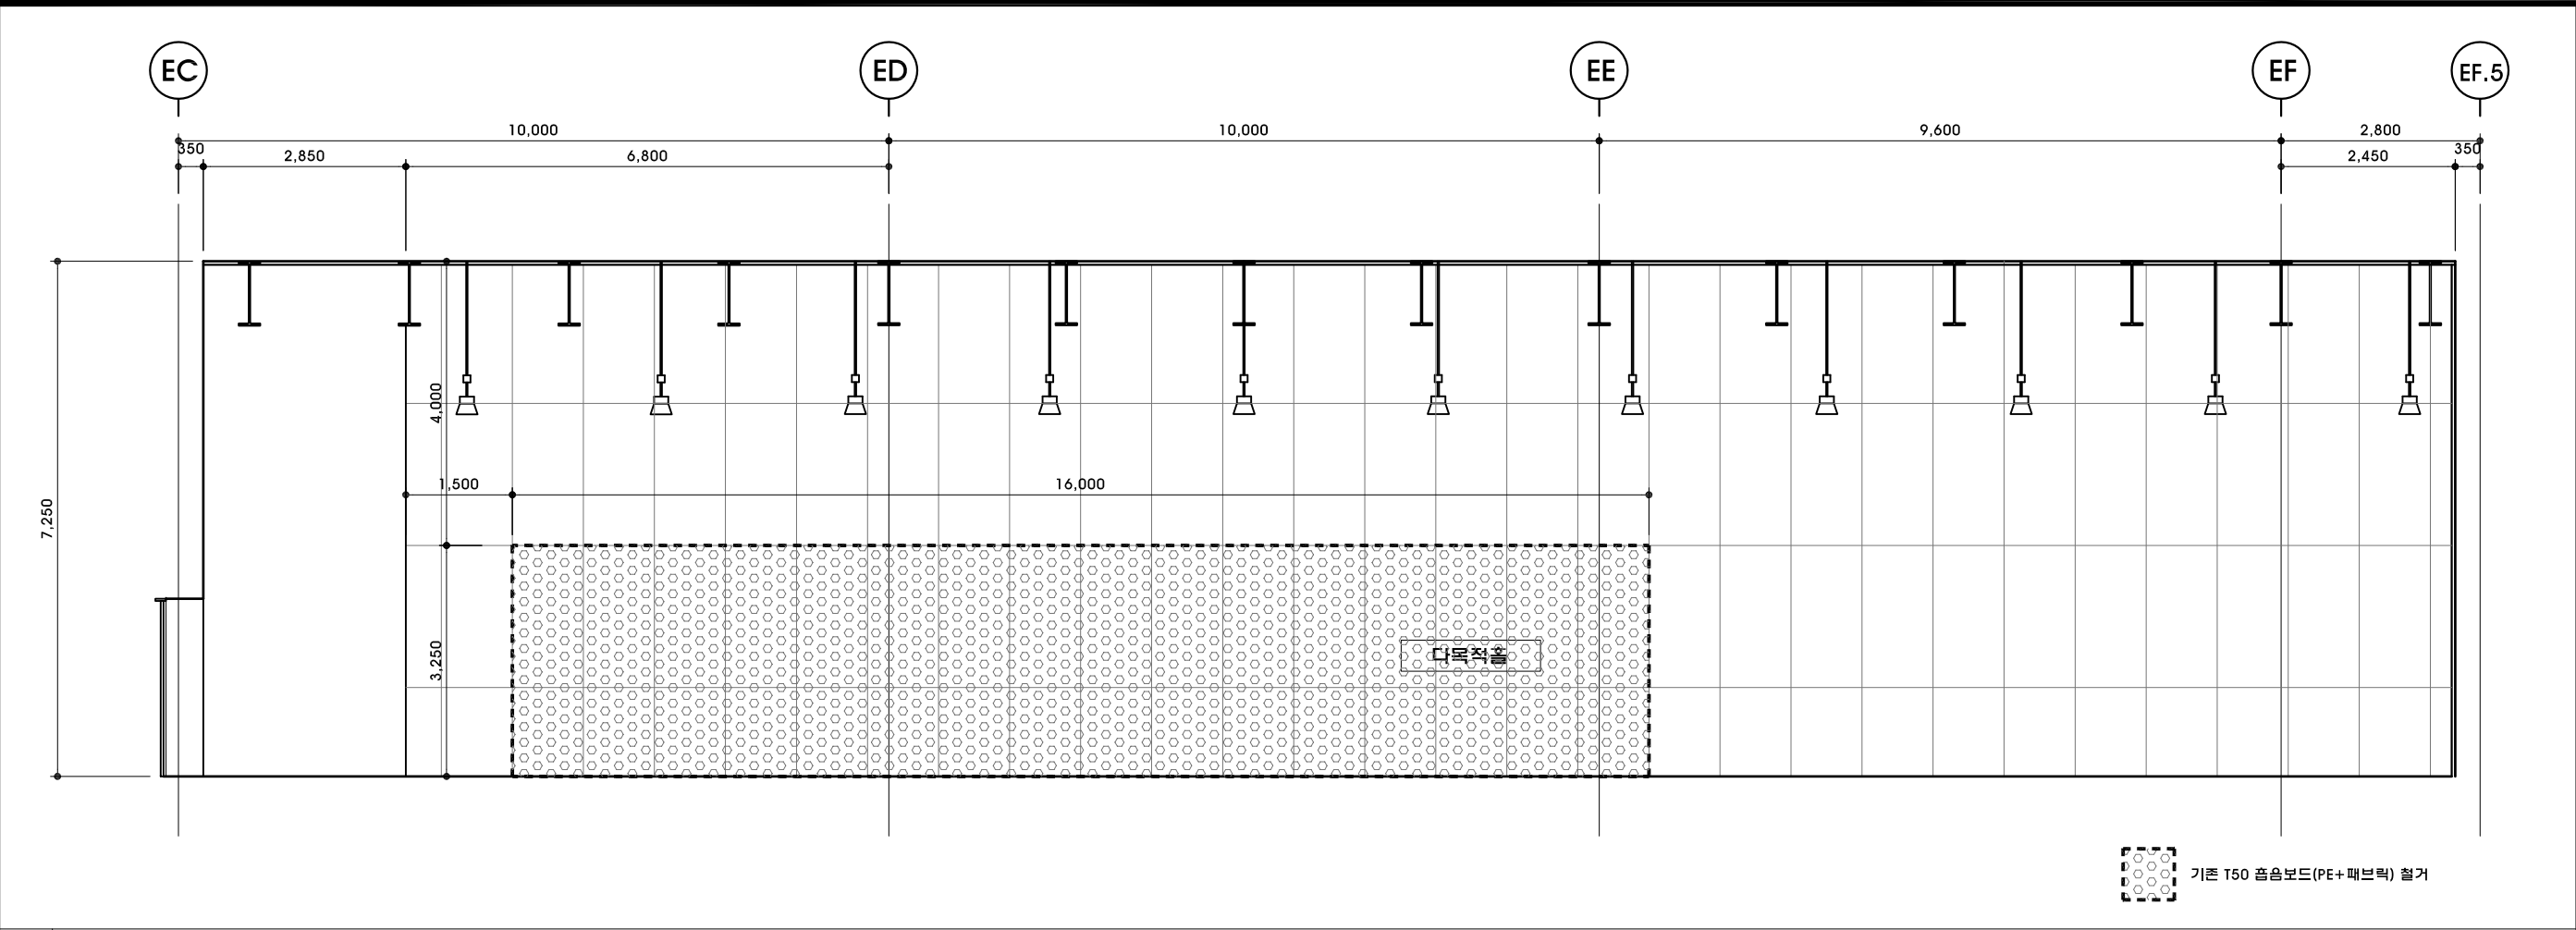

1 다목적홀 전개도-1

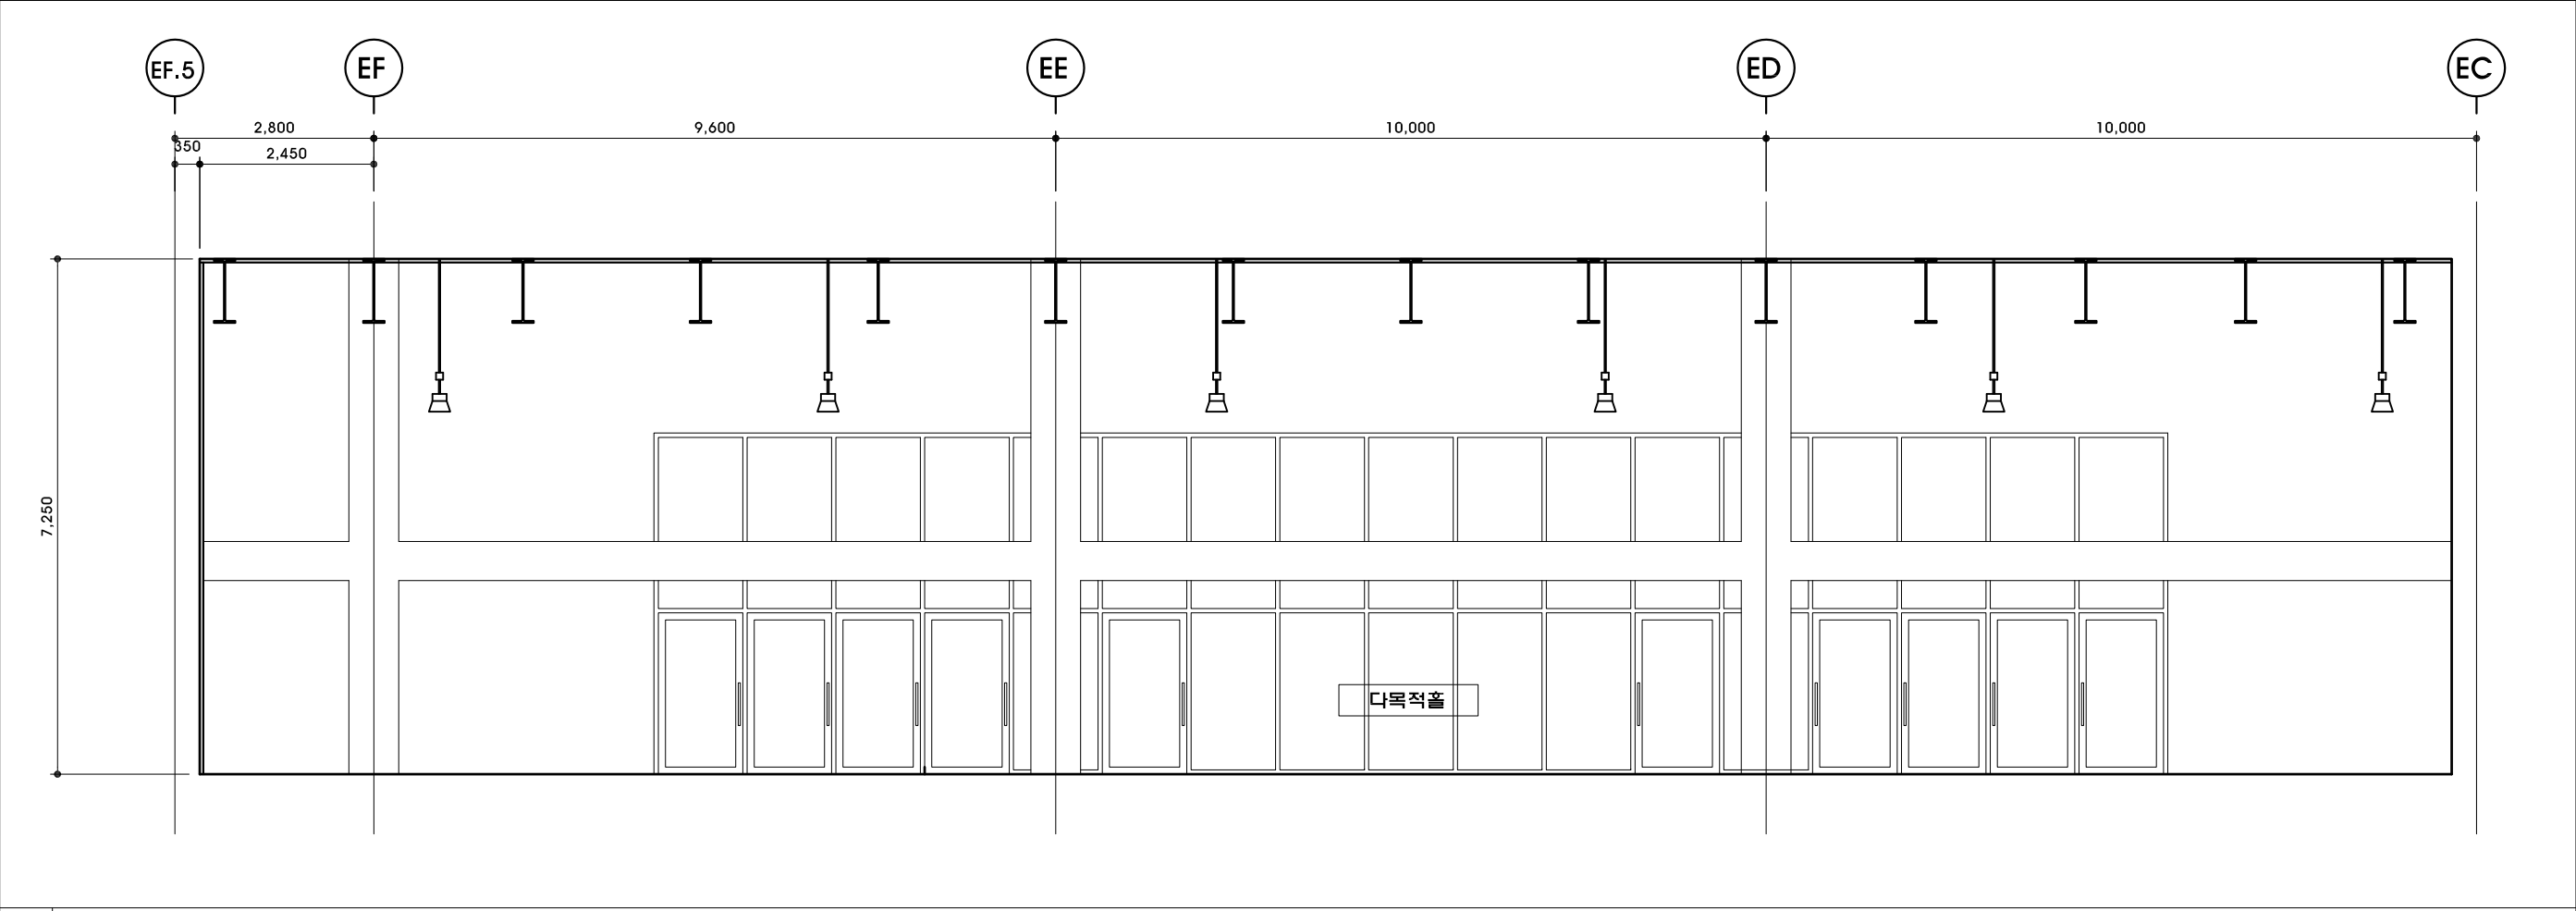

2 다목적홀 전개도-2

Sooo

Architecture & Design

수오건축사사무소

서울시 강남구 테헤란로88길 신인아트공간 1515
Tel 02.6053.9280 Fax 02.6053.9281
www.soooarchi.com

DESIGN CONSULTANT

NOTE

REVISION

PROJECT TITLE

DRAWN BY

APPROVED BY

CHECKED BY

DATE

DRAWING TITLE

SCALE

DRAWING NO.

서울시발레단 연습실 등
조성공사

Y.Y.S

2024. 03.

다목적홀 전개도-1
(변경전/철거)

A3 1:100

A-401

DESIGN CONSULTANT

NOTE

REVISION

NO	DATE	DESCRIPTION
----	------	-------------

PROJECT TITLE

서울시발레단 연습실 등
조성공사

DRAWN BY

APPROVED BY

Y.Y.S

CHECKED BY

DATE

2024. 03.

DRAWING TITLE


다목적홀 전개도-2
(변경전/철거)

SCALE


A3 1:100

DRAWING NO.

A-402

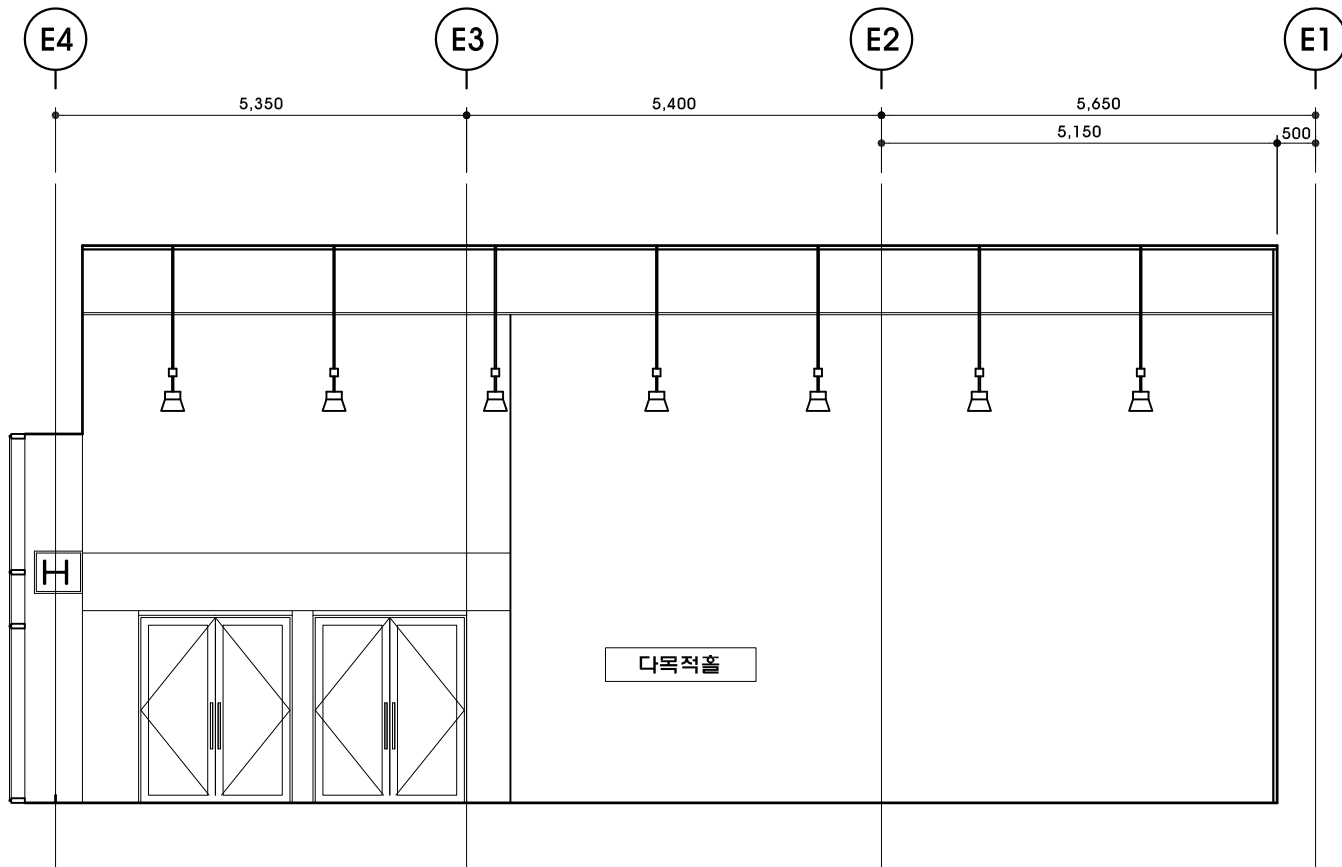

1 다목적홀 전개도-3



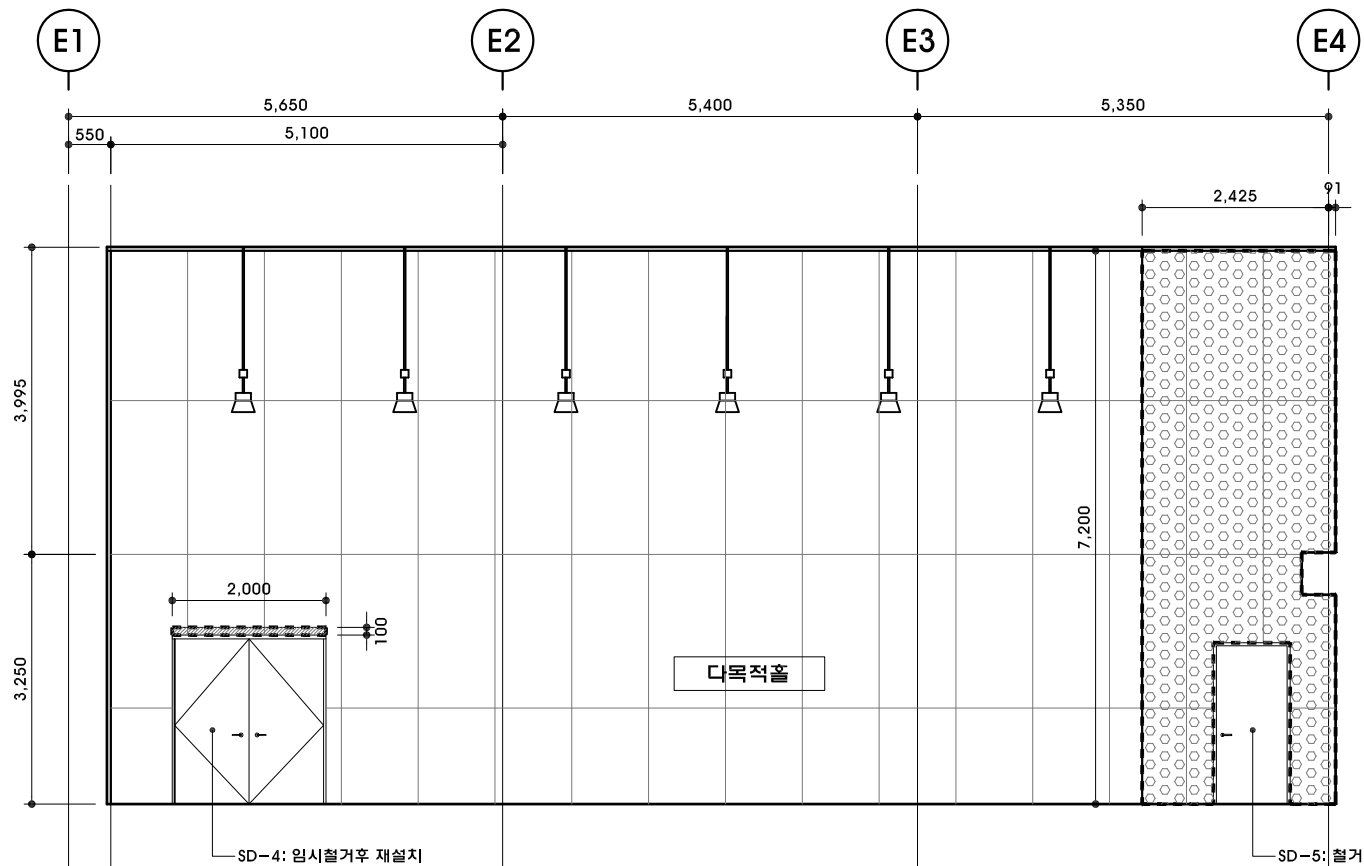


기존 T50 흡음보드(PE+패브릭) 철거



기존 T50 흡음보드(PE+패브릭) 철거+
T200 석고보드벽체(H:100) 철거

2 다목적홀 전개도-4

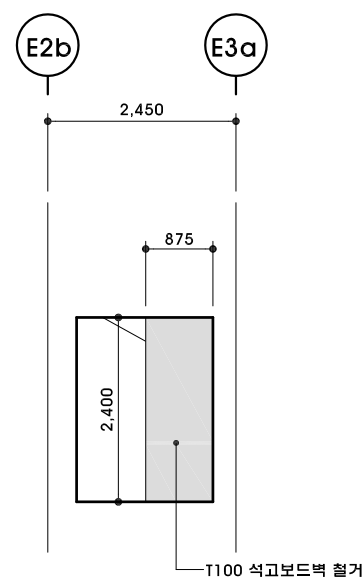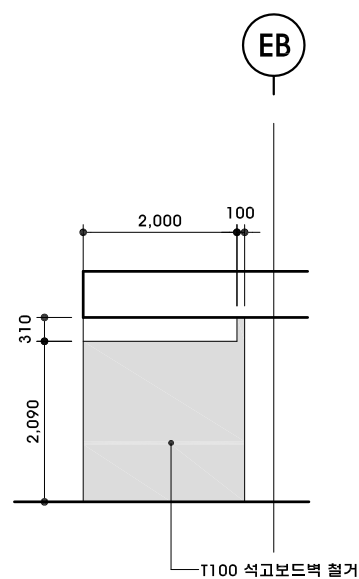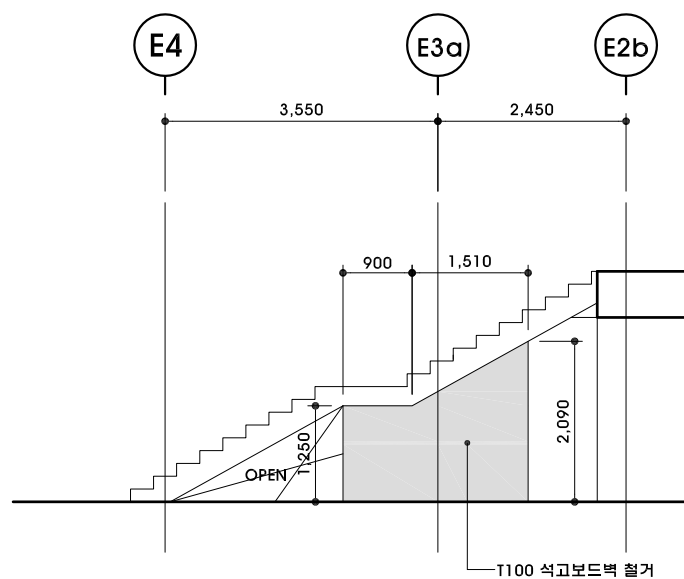

Sooo
Architecture & Design
수오건축사사무소
서울시 강남구 테헤란로88길 신안메트로칸 1515
Tel 02.6053.9280 Fax 02.6053.9281
www.sooaarchi.com

DESIGN CONSULTANT

NOTE

REVISION

NO	DATE	DESCRIPTION
----	------	-------------

PROJECT TITLE

서울시발레단 연습실 등
조성공사

DRAWN BY

APPROVED BY

Y.Y.S

CHECKED BY

DATE _____

2024. 03.

DRAWING TITLE


계단하부 창고 전개도
(변경전/철거)

SCALE


A3 1:100

DRAWING NO.


A-403

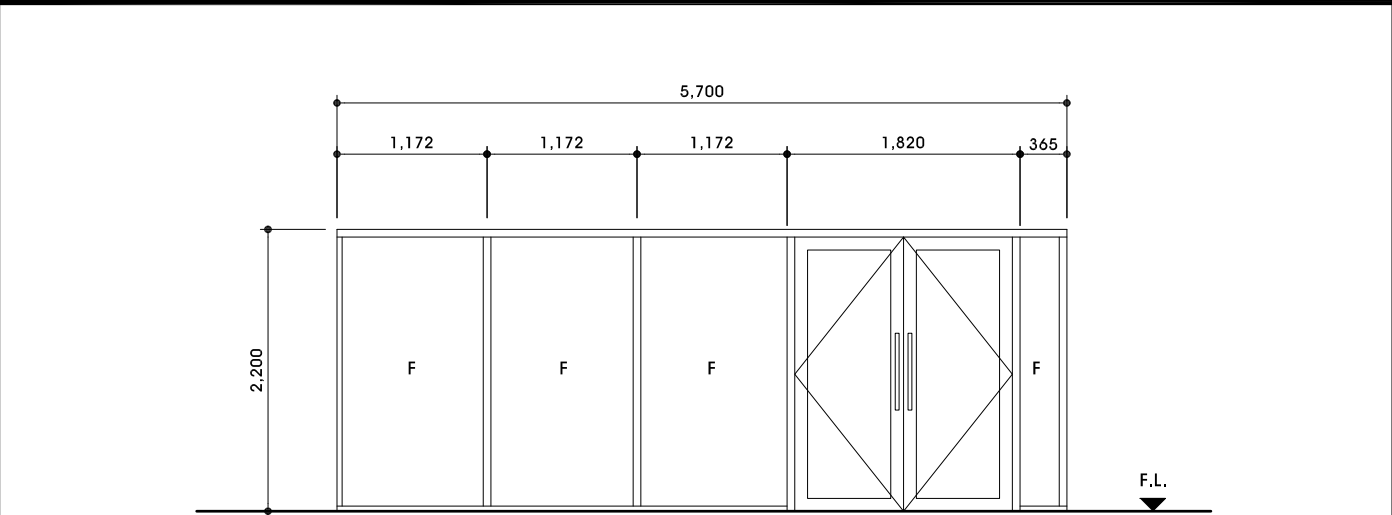

철거

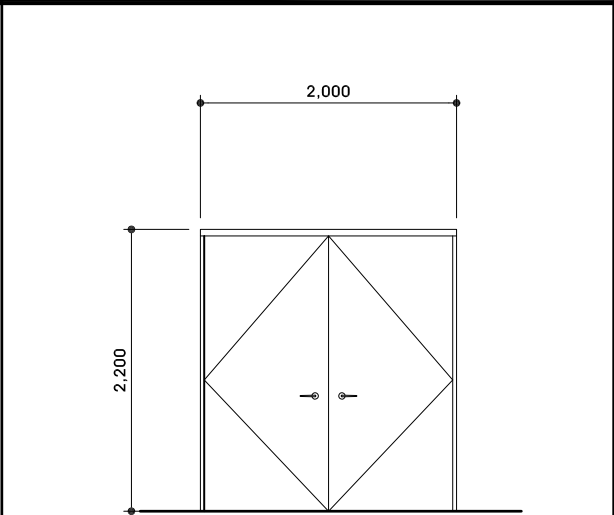

임시철거후 재설치

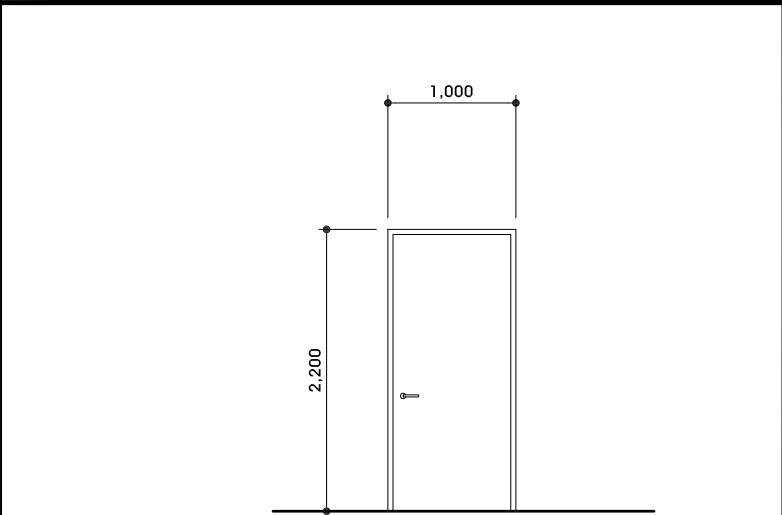

철거

1 CW	LOCATION	세미나실 C		1 개소
	GLASS	THK12 강화유리		
	FRAME	THK150*60 알루미늄 비단열바		
	HARDWARE	부속철물 일체		

4 SD	LOCATION	창고	1 개소
	GLASS	-	
	FRAME	철재 양여닫이문	
	HARDWARE	기존 손잡이 2조 철거	

5 SD	LOCATION	대기실	1 개소
	GLASS	-	
	FRAME	철재 여닫이문	
	HARDWARE		

Sooo

Architecture & Design

수오건축사사무소

서울시 강남구 테헤란로88길 신인아트공간 1515
Tel 02.6053.9280 Fax 02.6053.9281
www.sooarchi.com

DESIGN CONSULTANT

NOTE

REVISION

NO DATE DESCRIPTION

PROJECT TITLE

서울시발레단 연습실 등
조성공사

DRAWN BY

APPROVED BY

Y.Y.S

CHECKED BY

DATE

2024. 03.

DRAWING TITLE

창호도(철거)

SCALE

A3 1:60

DRAWING NO.

A-501

DESIGN CONSULTANT

NOTE

REVISION

NO DATE DESCRIPTION

PROJECT TITLE

서울시발레단 연습실 등
조성공사

DRAWN BY

APPROVED BY

Y.Y.S

CHECKED BY

DATE

2024. 03.

DRAWING TITLE


1층 평면도
(변경후/신설)

SCALE

A3 1:250

DRAWING NO.

R-201

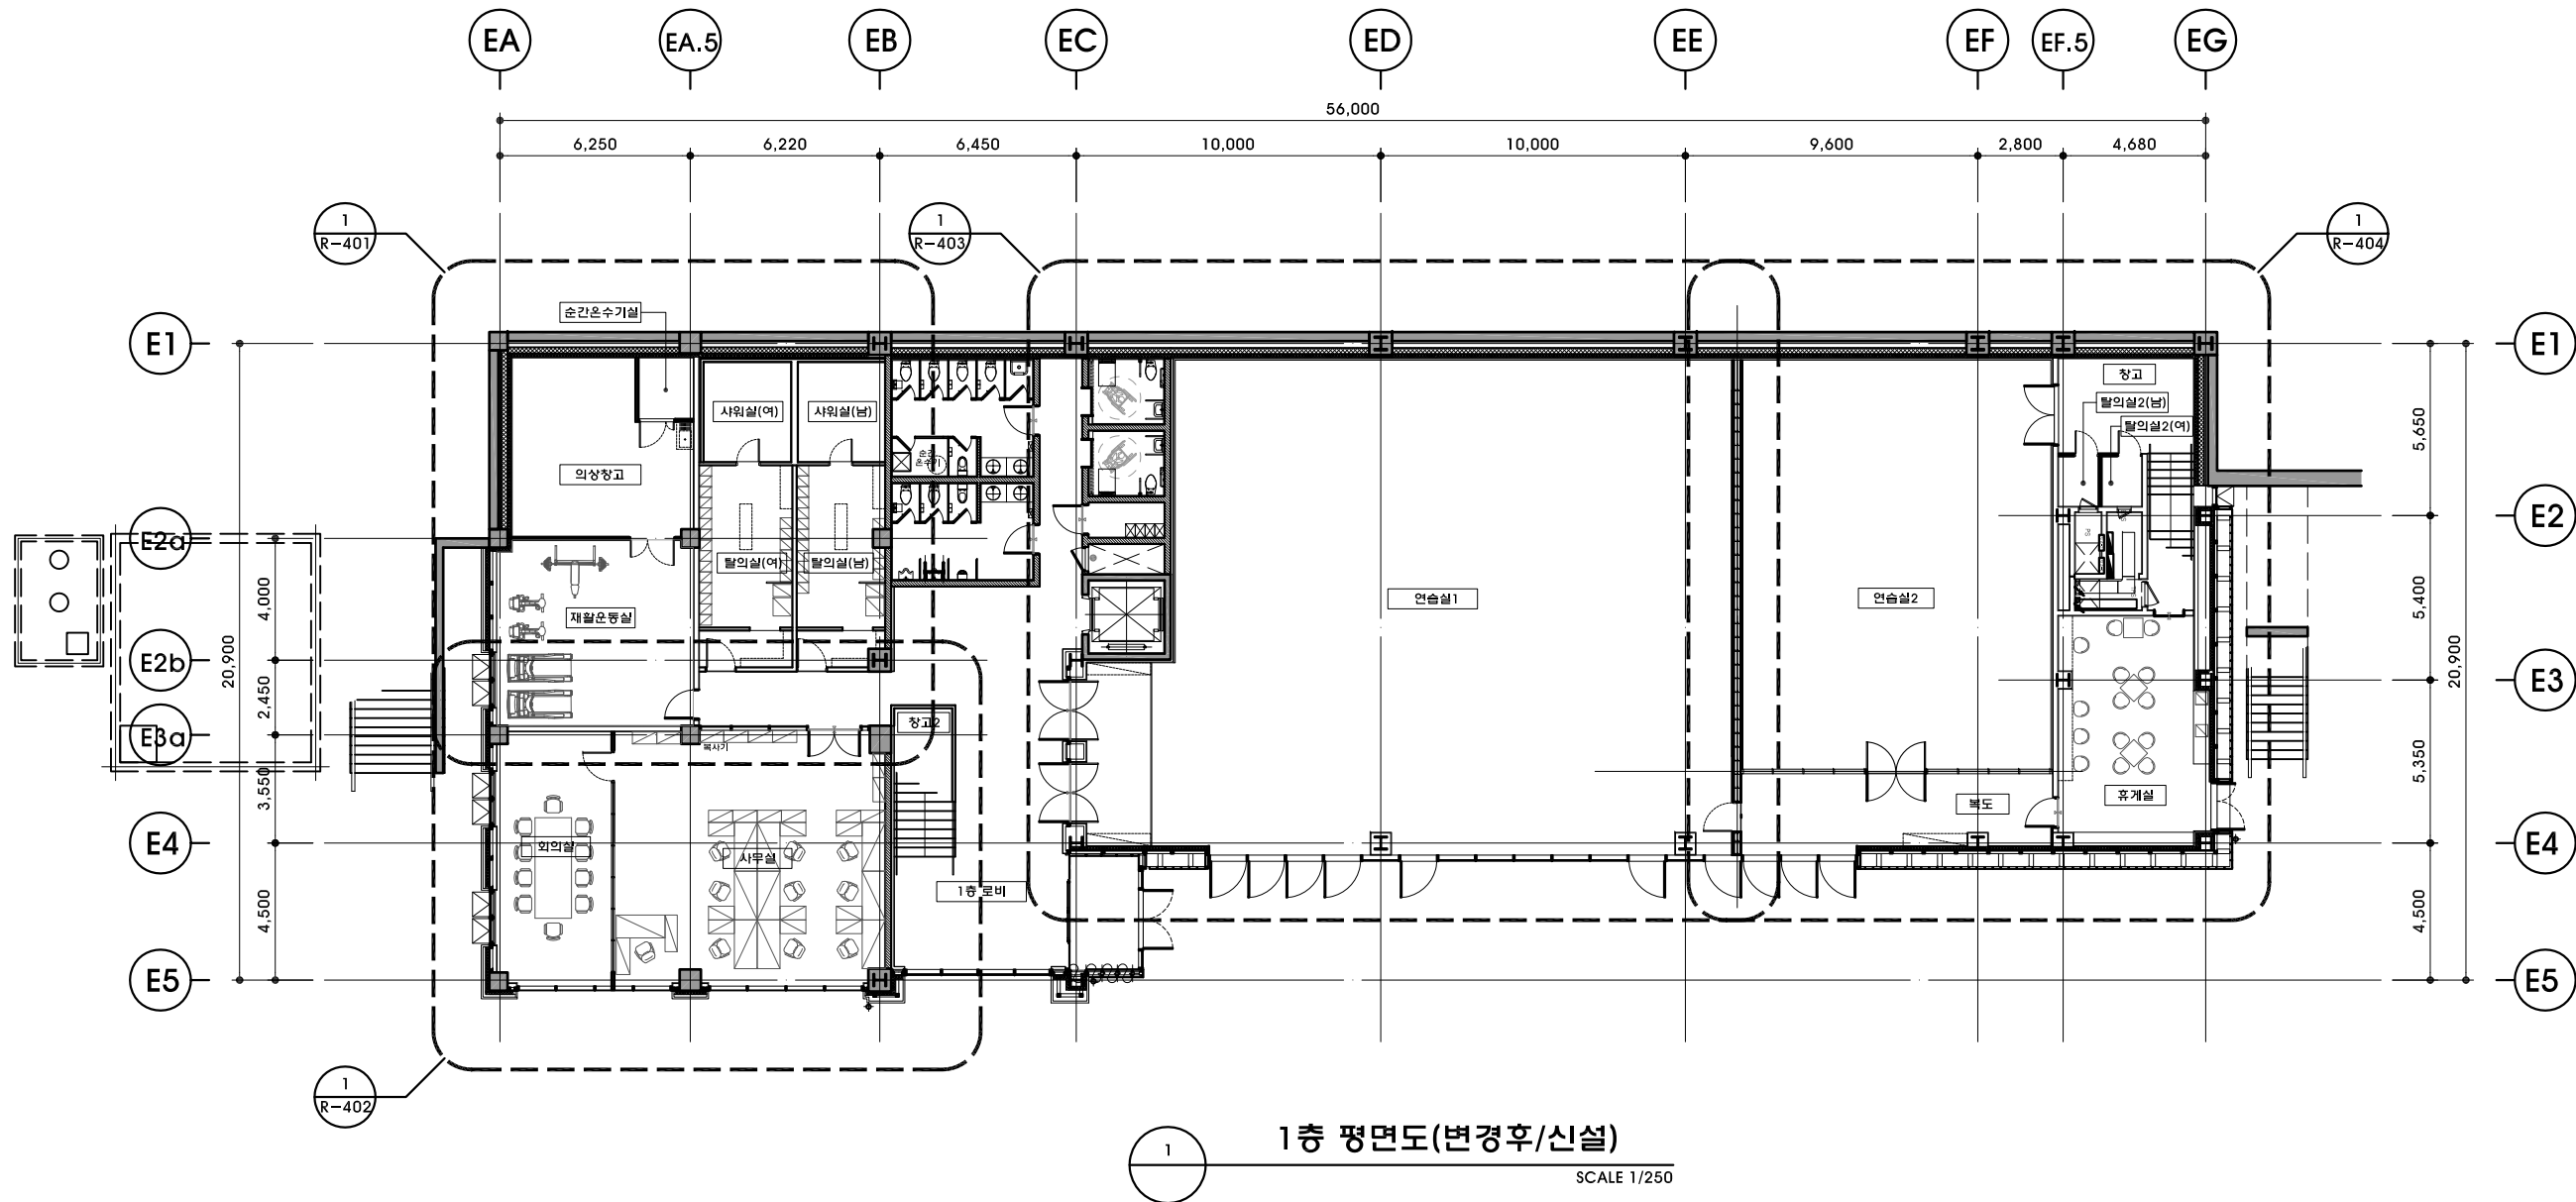

1층 평면도(변경후/신설)

SCALE 1/250

바닥/벽체 마감 목록표

실 명	바닥	벽 체	컬러받이	비 고
연습실1	기존 비닐타일 위 탄성마루틀+T2 지장 무용매트(알리핀) * 연습실 신발장 공간은 기존 마감재 철거 면정리후 T3 450X450 데코타일 신설	전개도 및 상세도 참조	전개도 및 상세도 참조	
연습실2	기존 비닐타일 위 탄성마루틀+T2 지장 무용매트(알리핀)	전개도 및 상세도 참조	전개도 및 상세도 참조	
휴게실	기존 비닐타일 철거 면정리후 지장 T3 450X450 데코타일	전개도 참조	전개도 참조	
복도	기존 비닐타일 철거 면정리후 지장 T3 450X450 데코타일	전개도 참조	전개도 참조	
사무실/회의실	-	전개도 참조	전개도 참조	
재활운동실	기존 P타일 철거 위 T5 탄성고무매트(에버블)	전개도 및 상세도 참조	전개도 및 상세도 참조	
의상창고	-	전개도 및 상세도 참조	전개도 및 상세도 참조	

실 명	바닥	벽 체	컬러받이	비 고
사무실(남/여)	기존 비닐타일 부분 철거 면정리 후 액체방수 1종 2차 + T100~120 구배몰탈+ T7 300X300 지장 논슬림 자기질타일	전개도 및 상세도 참조	전개도 및 상세도 참조	
발의실(남/여)	T160 경향기포콘크리트 + T37 시멘트몰탈 (w/전기이방:전기공사부) + T3 450X450 데코타일 * 신발장 공간: 기존 비닐타일 철거 면정리 후 T3 450X450 데코타일	전개도 및 상세도 참조	전개도 및 상세도 참조	
순간온수기실	T197 경향기포콘크리트+T3 무석면비닐타일	T65 메탈스터드+T9.5 석고보드 2PLY(양면) +지장색 비닐페인트 2회 도장	H:100 T9 MDF위 컬러받이 페인트	
발의실2(남/여)	30X50@300 각파아프를 위 T18 2PLY합판 +T3 450X450 데코타일 * 신발장: 기존 마감 존치	기존 벽 신설 벽 T65 메탈스터드+T9.5 석고보드 2PLY(양면) 전면퍼티 +지장색 비닐페인트 2회 도장	- H:100 T9 MDF위 컬러받이 페인트	

DESIGN CONSULTANT

NOTE

REVISION

NO DATE DESCRIPTION

PROJECT TITLE

서울시발레단 연습실 등
조성공사

DRAWN BY

APPROVED BY

Y.Y.S

CHECKED BY

DATE

2024. 03.

DRAWING TITLE


2층 평면도
(변경후/신설)

SCALE

A3 1:250

DRAWING NO.

R-202

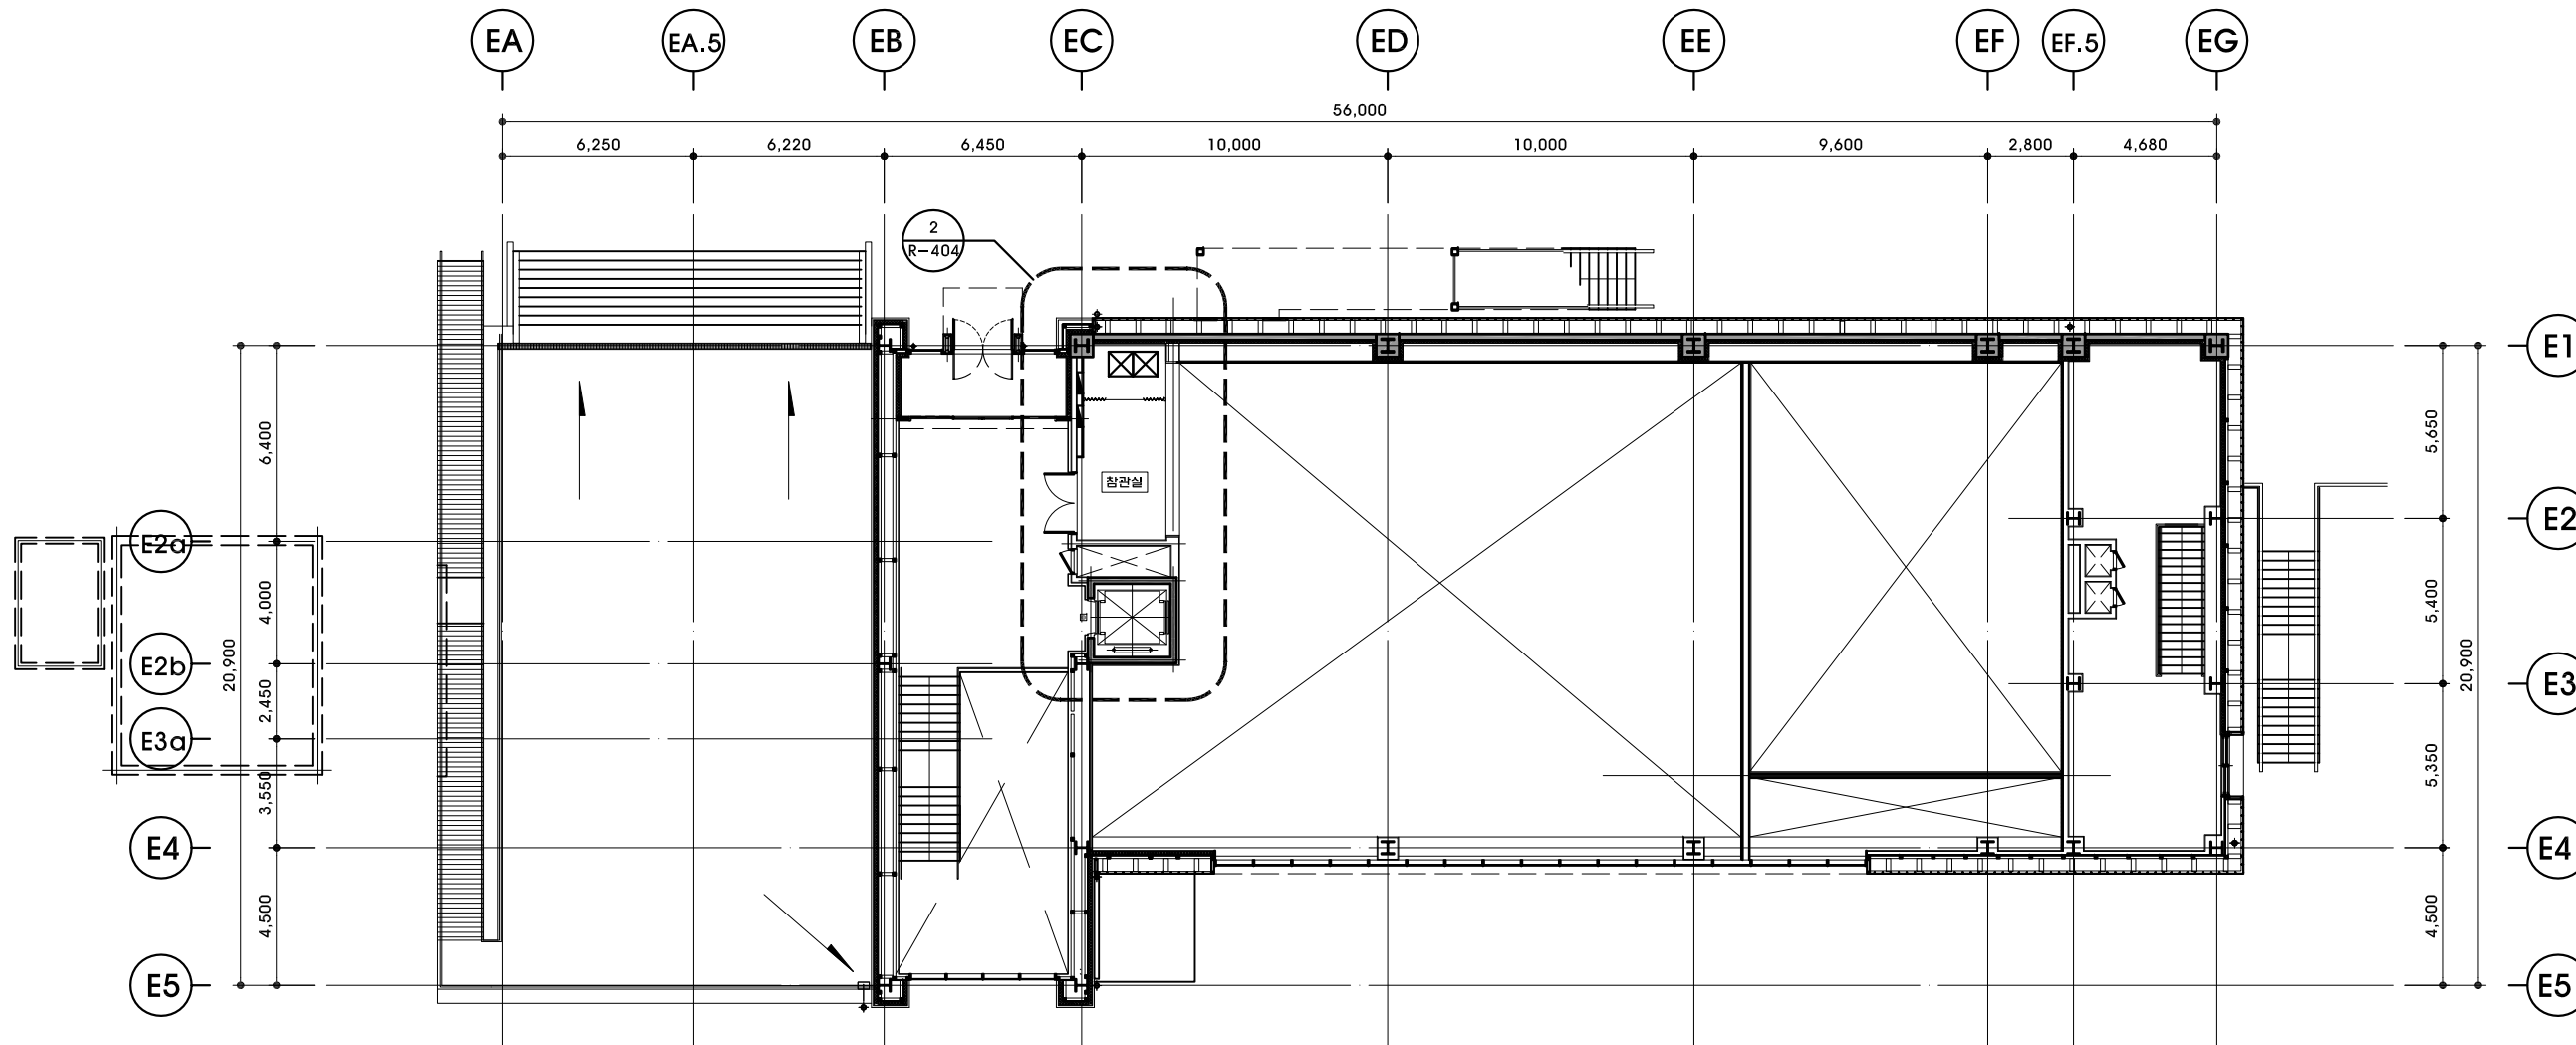

2층 평면도(변경후/신설)

SCALE 1/250

바닥/벽체 마감 목록표

실명	바닥	벽체	결레받이	비고
참관실	기존 엑세스플로어(450X450) 2개 교체	기존 벽	-	-
		신설 벽	T65 메탈스터드+T9.5 석고보드 2PLY 전면퍼티 위 지장색 비닐페인트 2회 도장(단면)	H:100 T9 MDF위 결레받이 페인트

DESIGN CONSULTANT

NOTE

REVISION

NO DATE DESCRIPTION

PROJECT TITLE

서울시발레단 연습실 등
조성공사

DRAWN BY

APPROVED BY

Y.Y.S

CHECKED BY

DATE

2024. 03.

DRAWING TITLE


1층 천장도
(변경후/신설)

SCALE

A3 1:250

DRAWING NO.

R-301

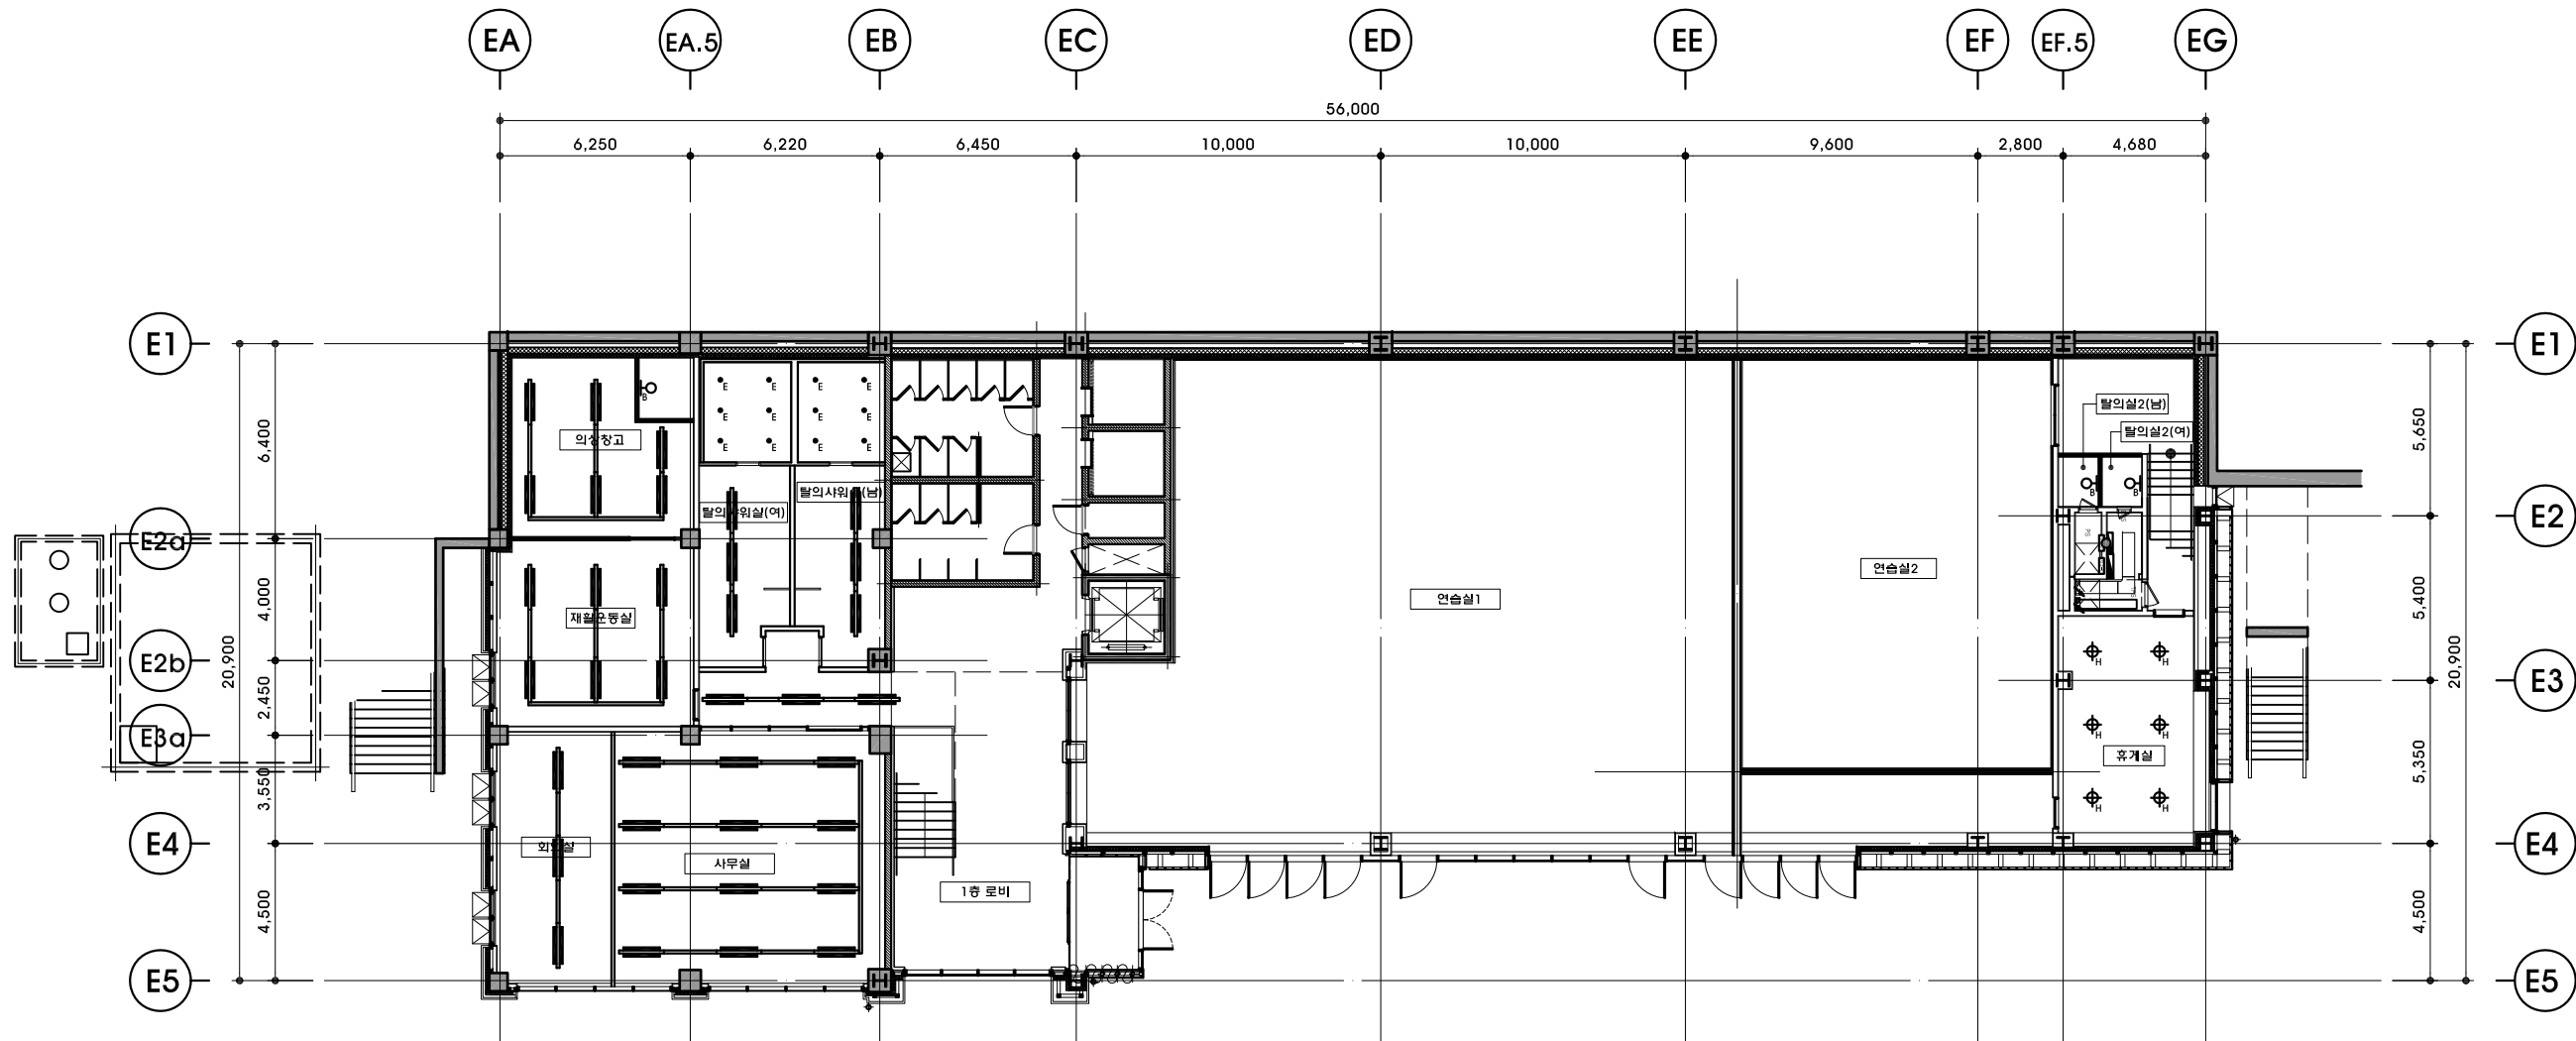

1층 천장도(변경후/신설)

SCALE 1/250

■ 천장 마감 목록표

실명	마감	천장고	비고
후계실	-	-	노출천장
사무실	-	CH: 3,480	노출천장
회의실	-	CH: 3,480	노출천장
재활운동실	-	CH: 3,480	노출천장
의상창고	-	CH: 3,480	노출천장
탈의실(남/여)	-	CH: 3,480	노출천장
사위실(남/여)	경량철골 천장틀+300X600 알루미늄 천장재	CH: 2,600	
탈의실2(남/여)	-	CH: 3,670	노출천장

■ 조명 목록표

기호	명칭	갯수	비고
⊕ _H	Dia. 500 펜던트등	6 EA	신설/ 전기공사분
○ _E	4인치 방수매입등	12 EA	신설/ 전기공사분
▬	기존 레이스웨이 등기구	36 EA	재설치/ 전기공사분
오 _B	벽부 LED등	3 EA	신설/ 전기공사분

DESIGN CONSULTANT

NOTE

REVISION

NO DATE DESCRIPTION

PROJECT TITLE

서울시발레단 연습실 등
조성공사

DRAWN BY

APPROVED BY

Y.Y.S

CHECKED BY

DATE

2024. 03.

DRAWING TITLE


2층 천장도
(변경후/신설)

SCALE

A3 1:250

DRAWING NO.

R-302

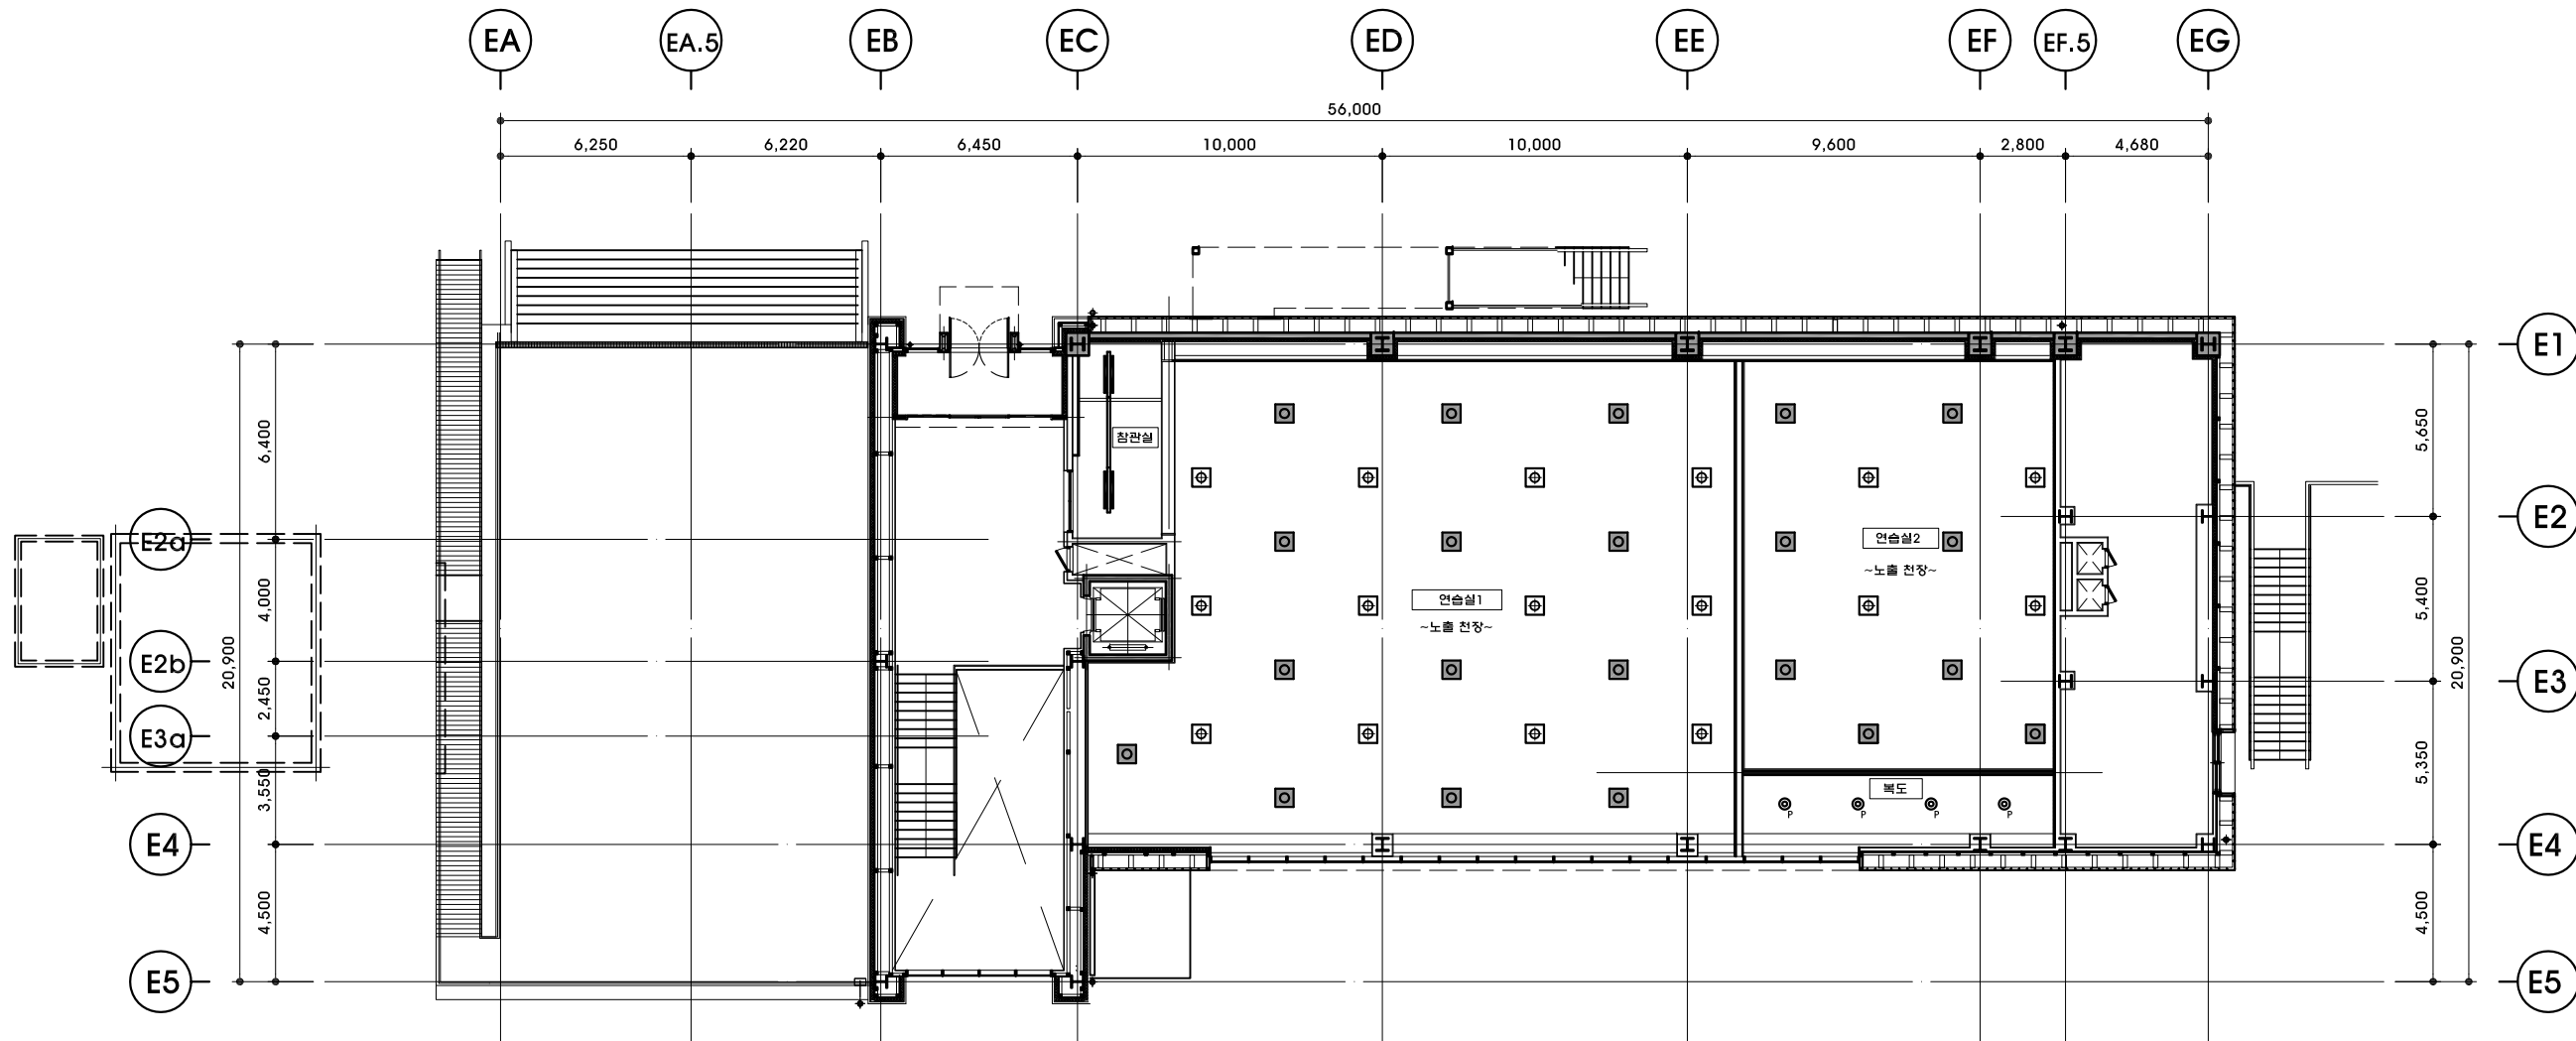

2층 천장도(변경후/신설)


SCALE 1/250

■ 천장 마감 목록표

실명	마감	천장고	비고
연습실1	-	CH: 7,150	노출천장 H빔 하단 CH: 6,250
연습실2	-	CH: 7,150	노출천장 H빔 하단 CH: 6,250
참관실	-	-	노출천장
복도	-	CH: 7,250	노출천장

■ 조명 목록표

기호	명칭	갯수	비고
☐	기존 전등 팬던트등	19 EA 2 EA	존치/전기공사분 이설/전기공사분
☐	기존 전등 팬던트등	16 EA	신설/ 전기공사분
▬	기존 레이스웨이 등기구	2 EA	재설치/ 전기공사분
⊙	Dia. 350 팬던트등	4 EA	신설/ 전기공사분

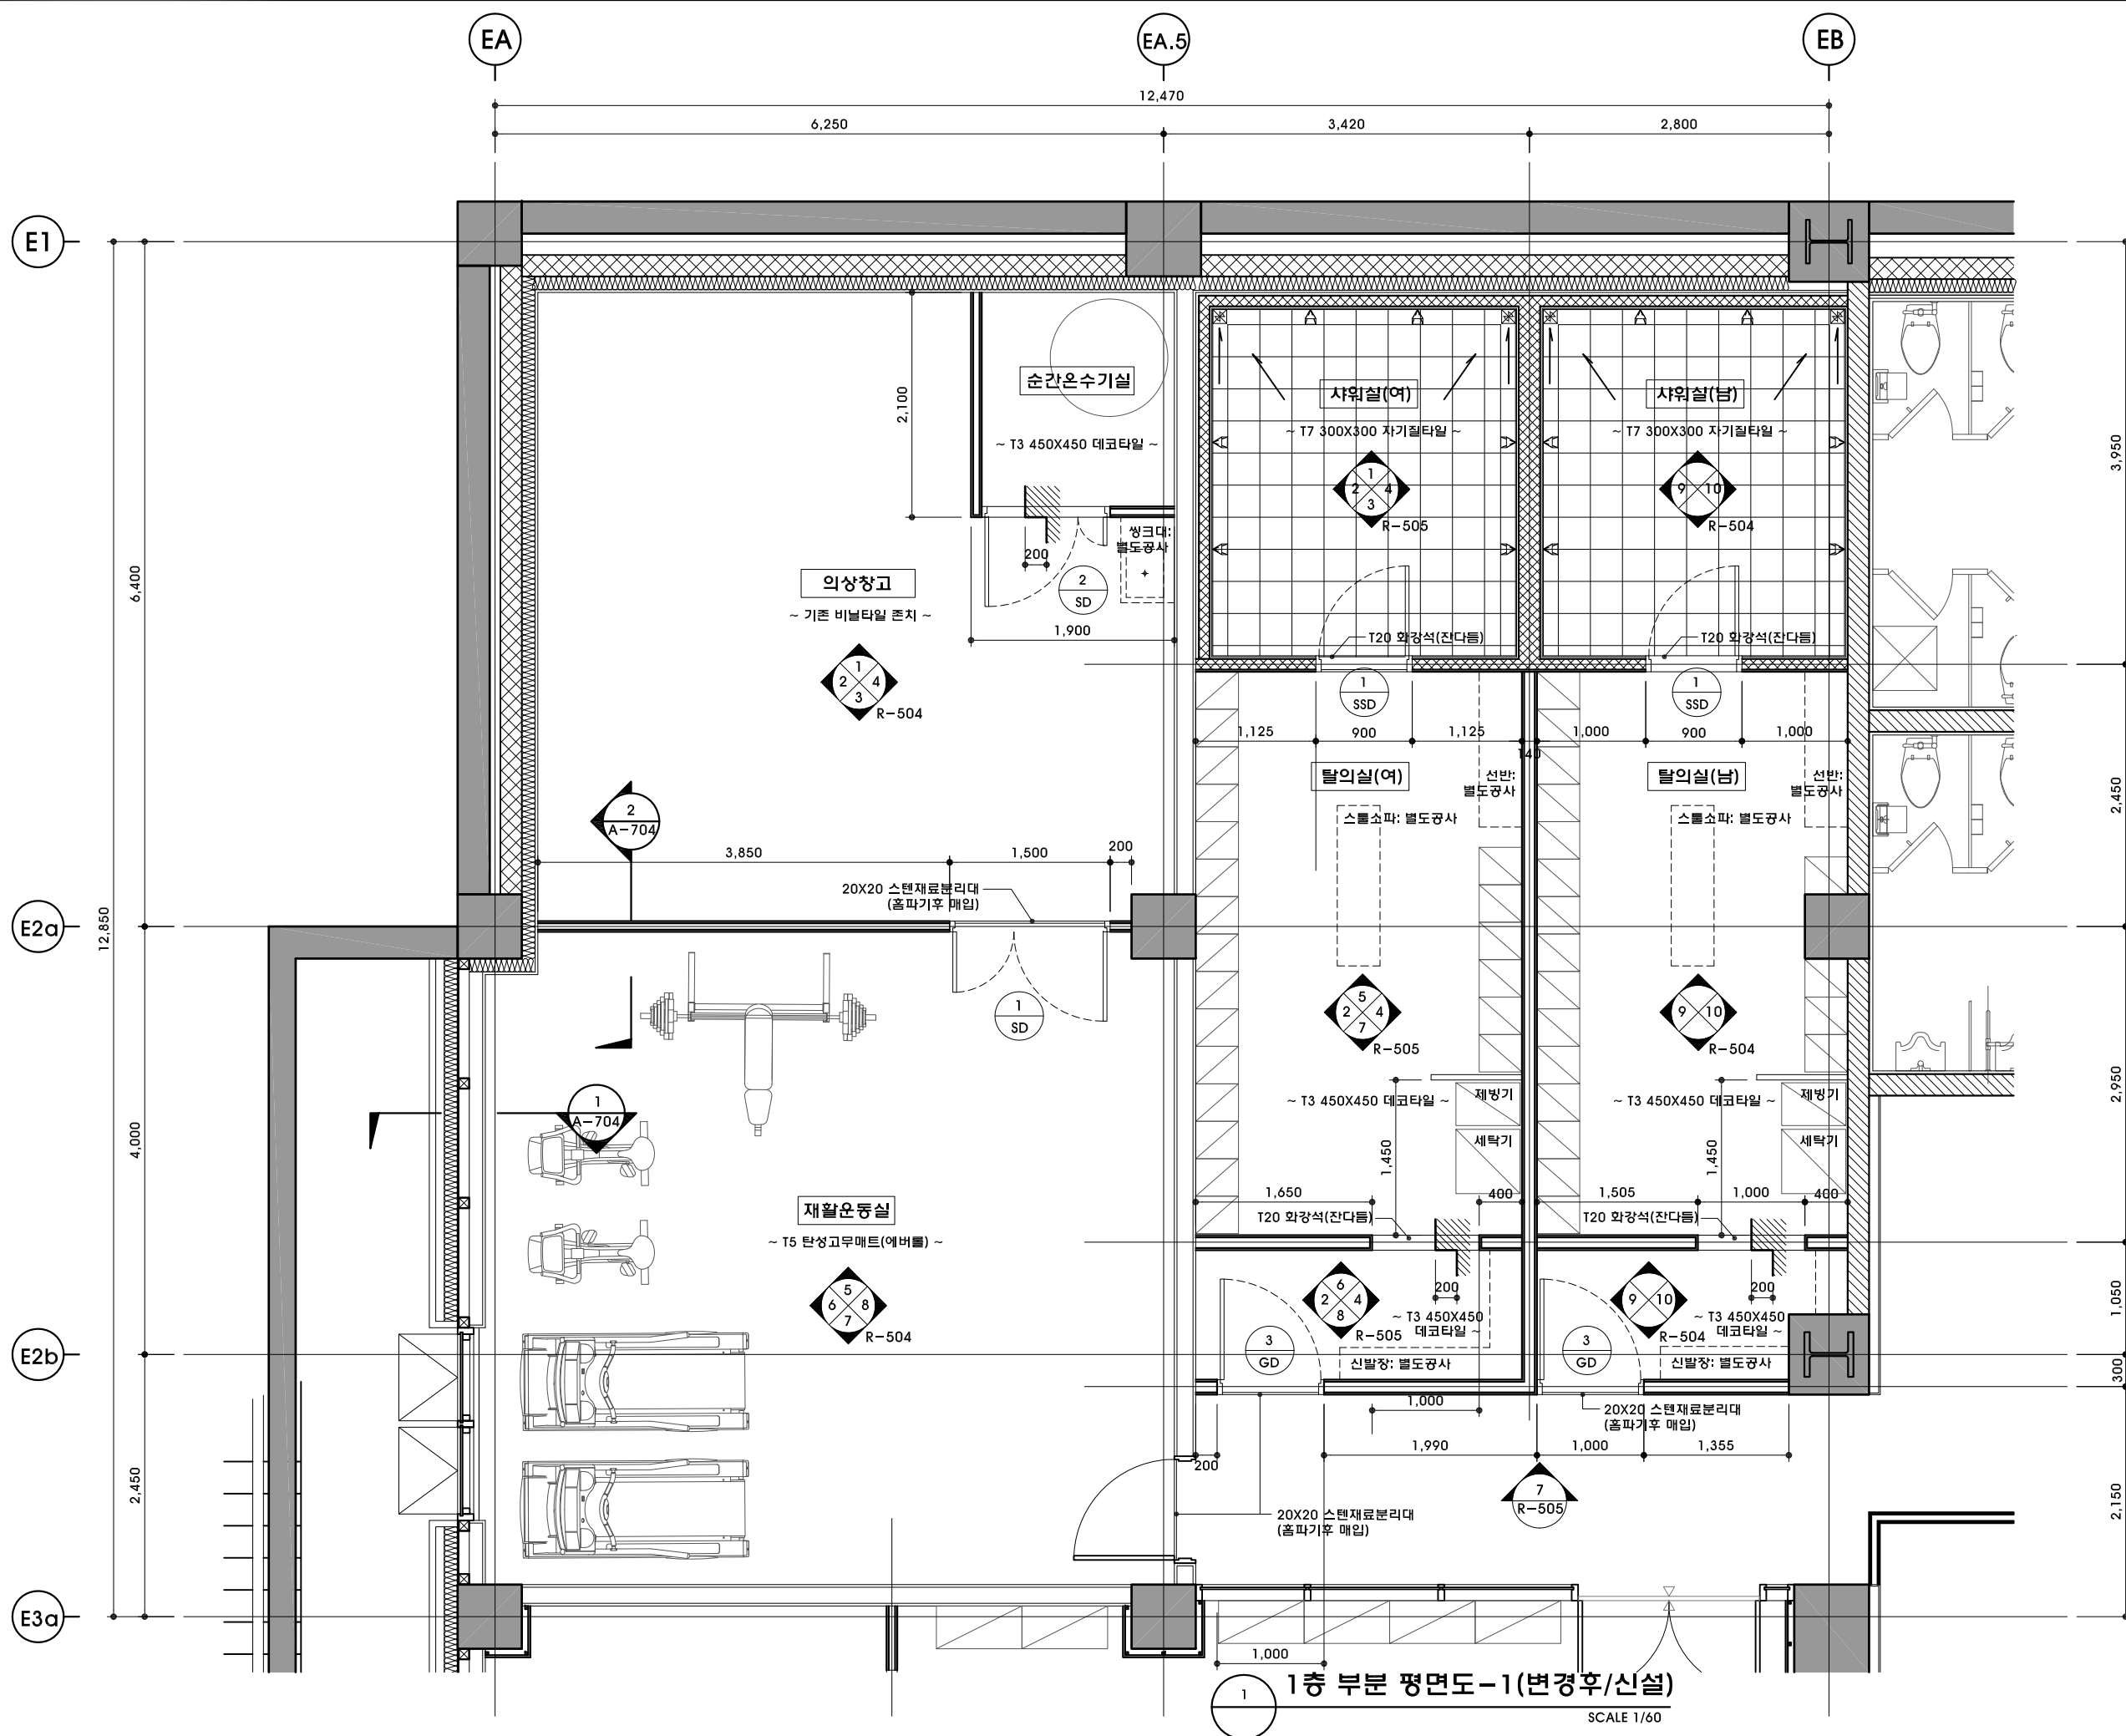

SCALE 1/60

———— X ————— 커텐설치(별도공사)

DESIGN CONSULTANT

NOTE

REVISION

NO DATE DESCRIPTION

PROJECT TITLE

서울시발레단 연습실 등
조성공사

DRAWN BY

APPROVED BY

Y.Y.S

CHECKED BY

DATE

2024. 03.

DRAWING TITLE



1층 부분 평면도-4/
2층 부분 평면도
(변경후/신설)

SCALE

A3 1:100

DRAWING NO.


R-404

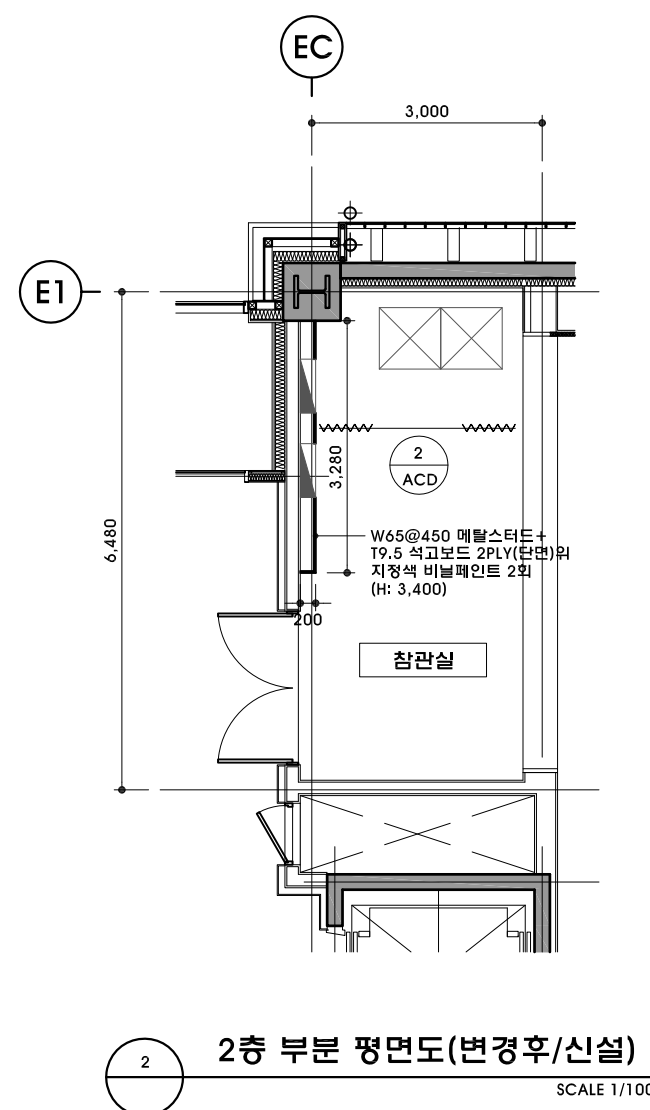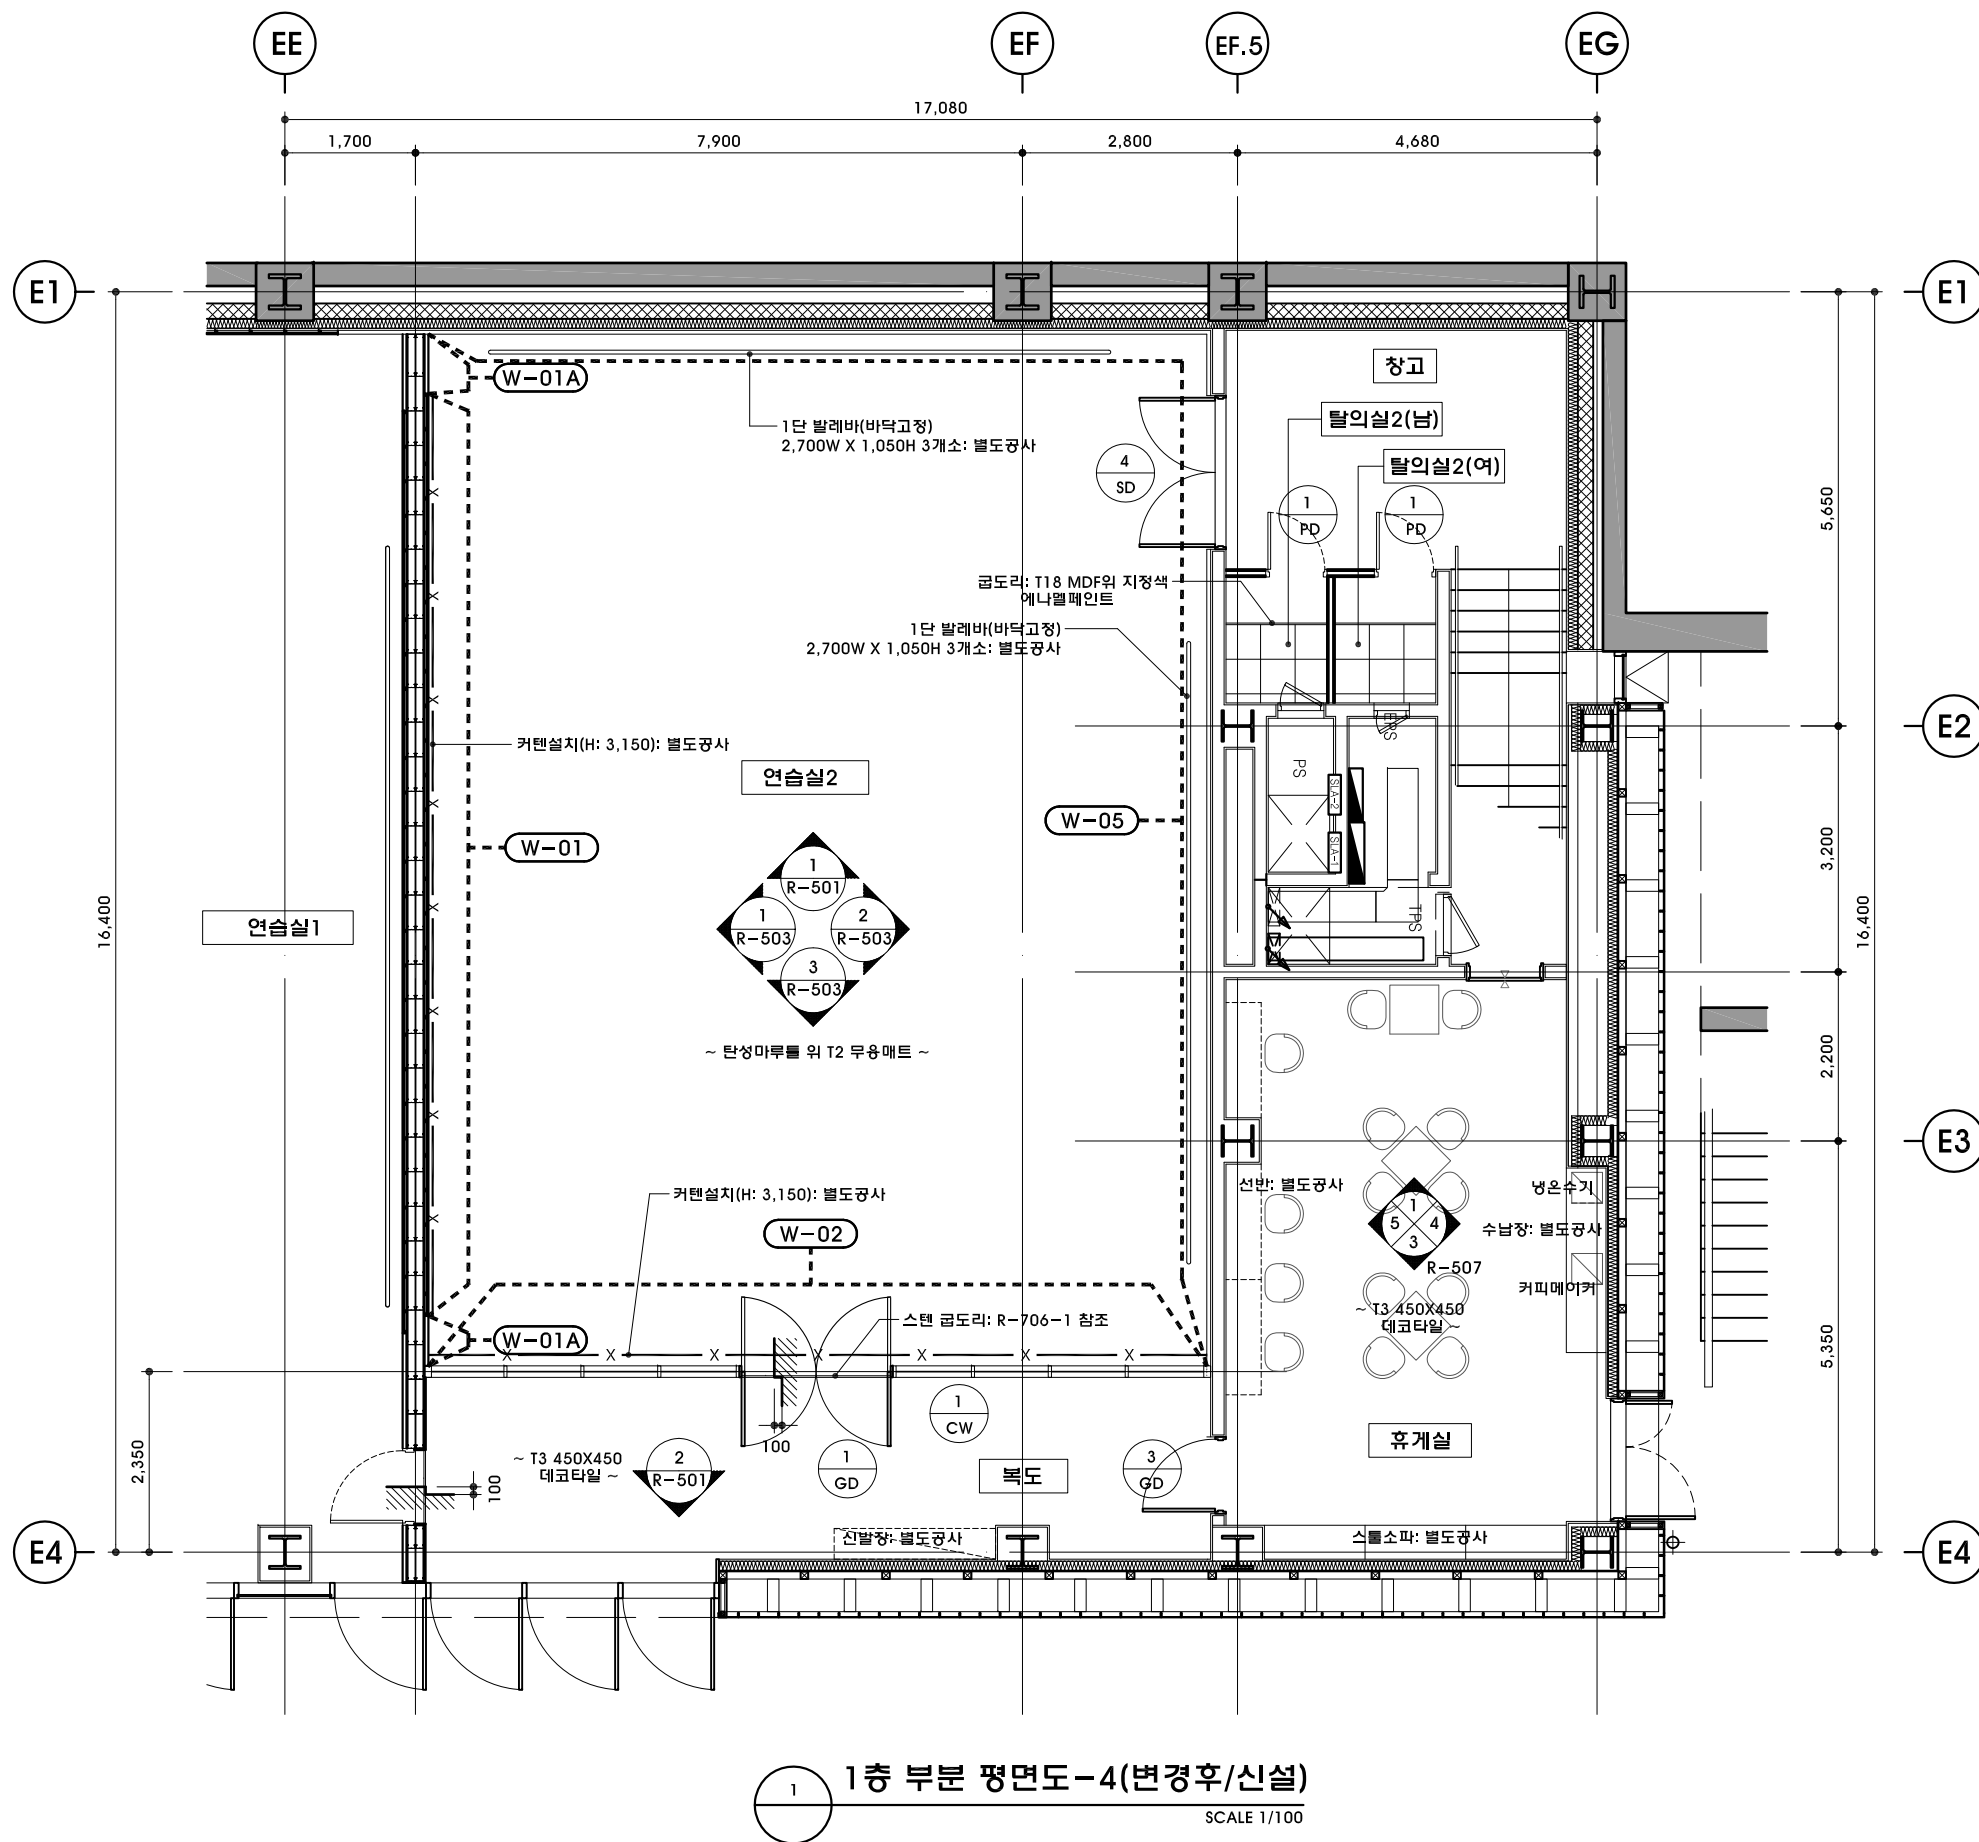

X 커튼설치(별도공사)



R-501

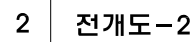

2 전개도-4

DESIGN CONSULTANT

NOTE

REVISION

NO DATE DESCRIPTION

PROJECT TITLE

서울시발래단 연습실 등
조성공사

DRAWN BY

APPROVED BY

Y.Y.S

CHECKED BY

DATE

2024. 03.

DRAWING TITLE



전개도-4
(변경후/신설)

SCALE



A3 1:100

DRAWING NO.

R-504

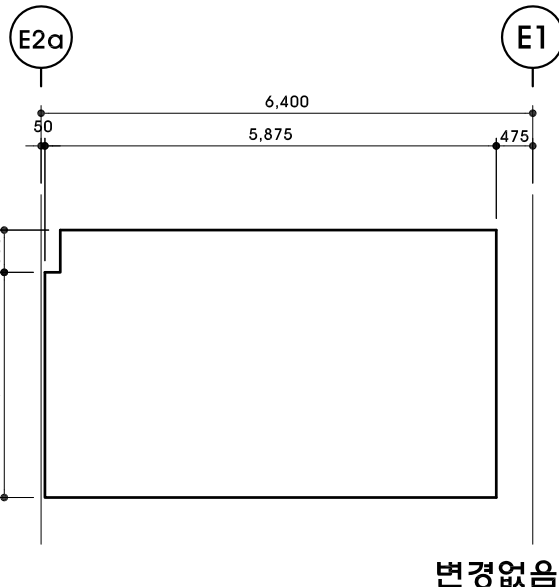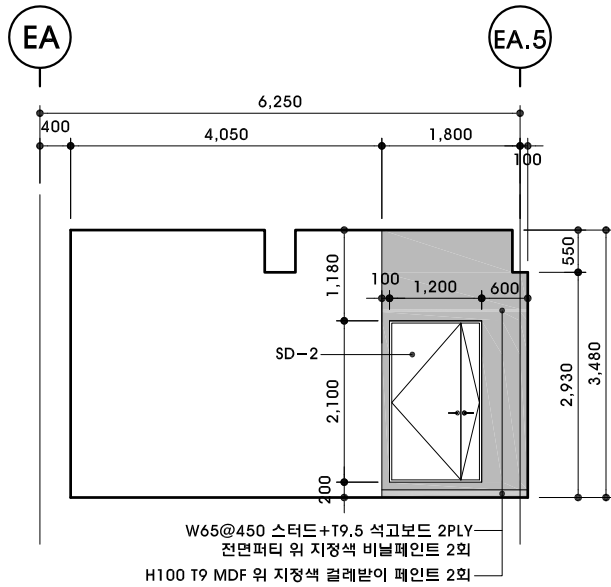

변경없음


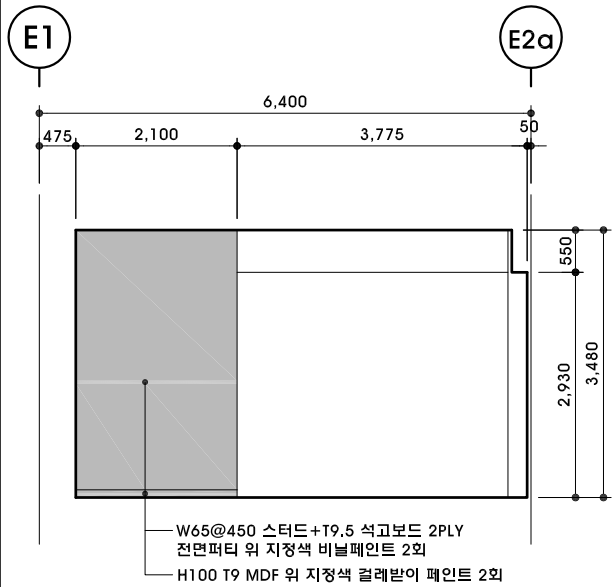
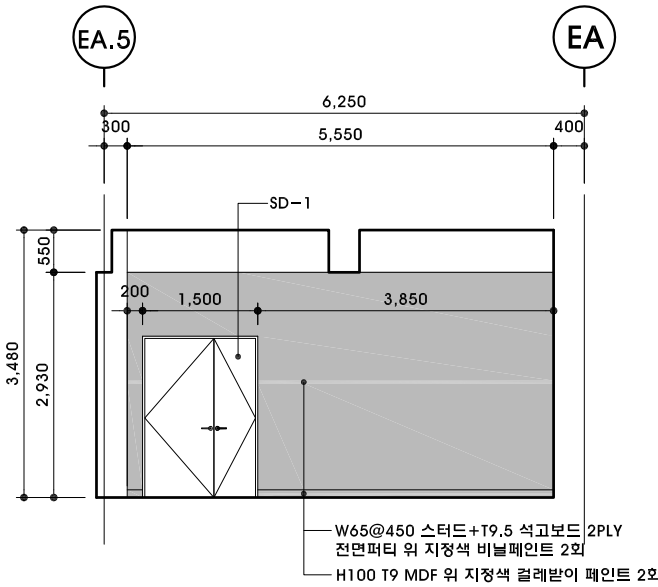


1 의상창고 전개도-1


2 의상창고 전개도-2

3 의상창고 전개도-3

4 의상창고 전개도-4

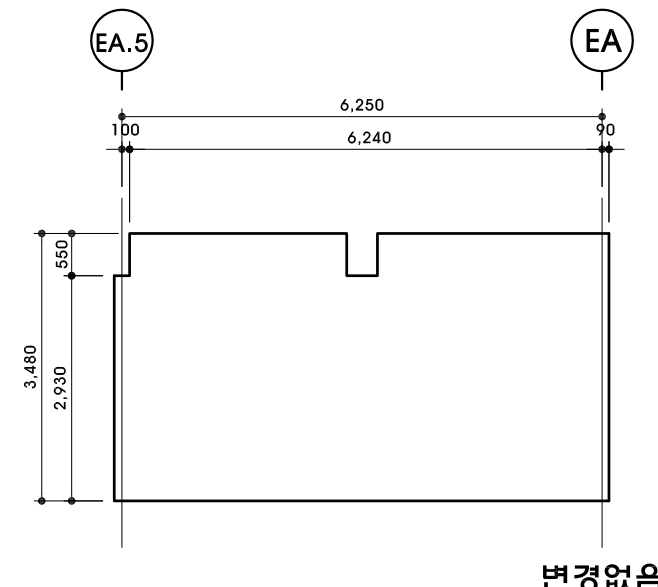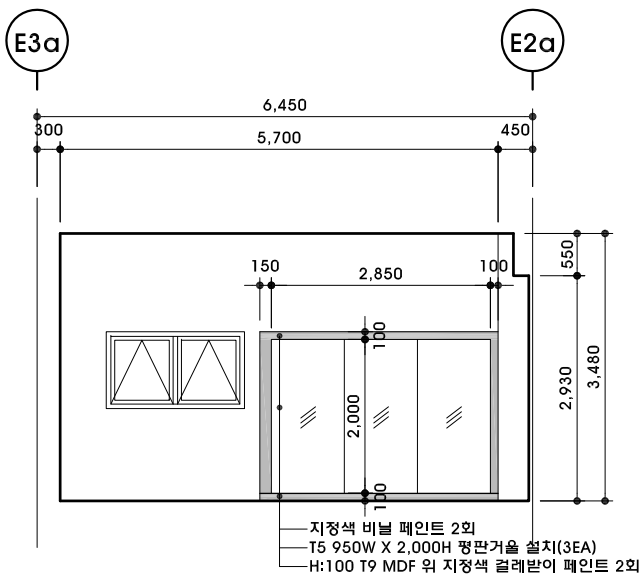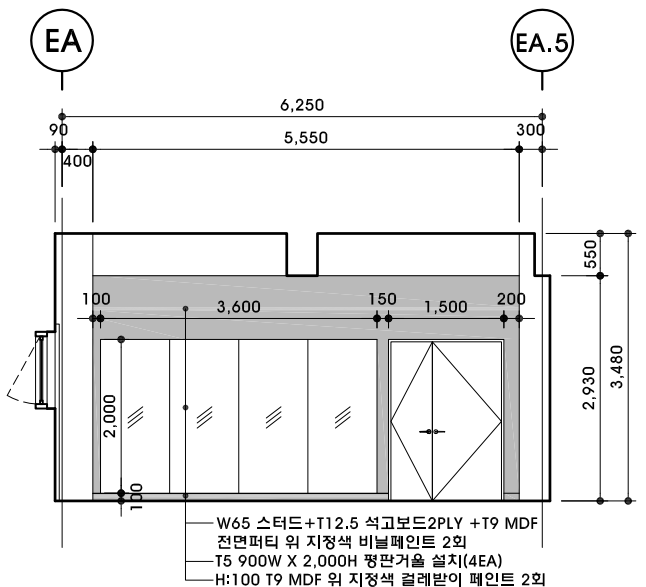

변경없음

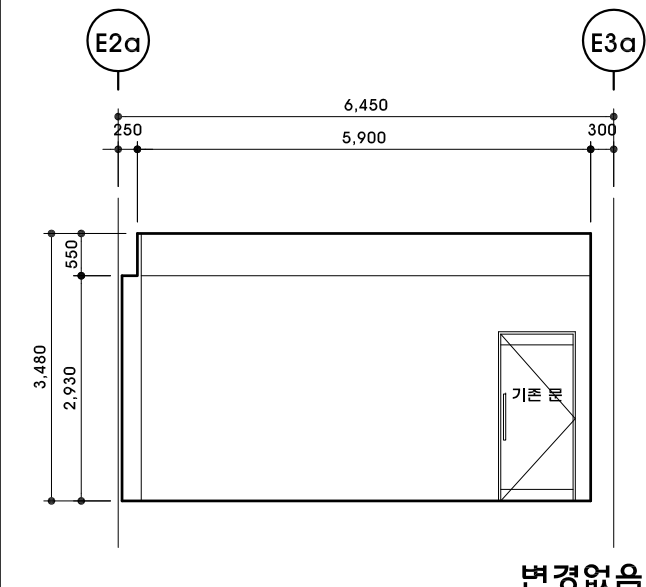



변경없음

5 재활운동실-1

6 재활운동실-2

7 재활운동실-3

8 재활운동실-4

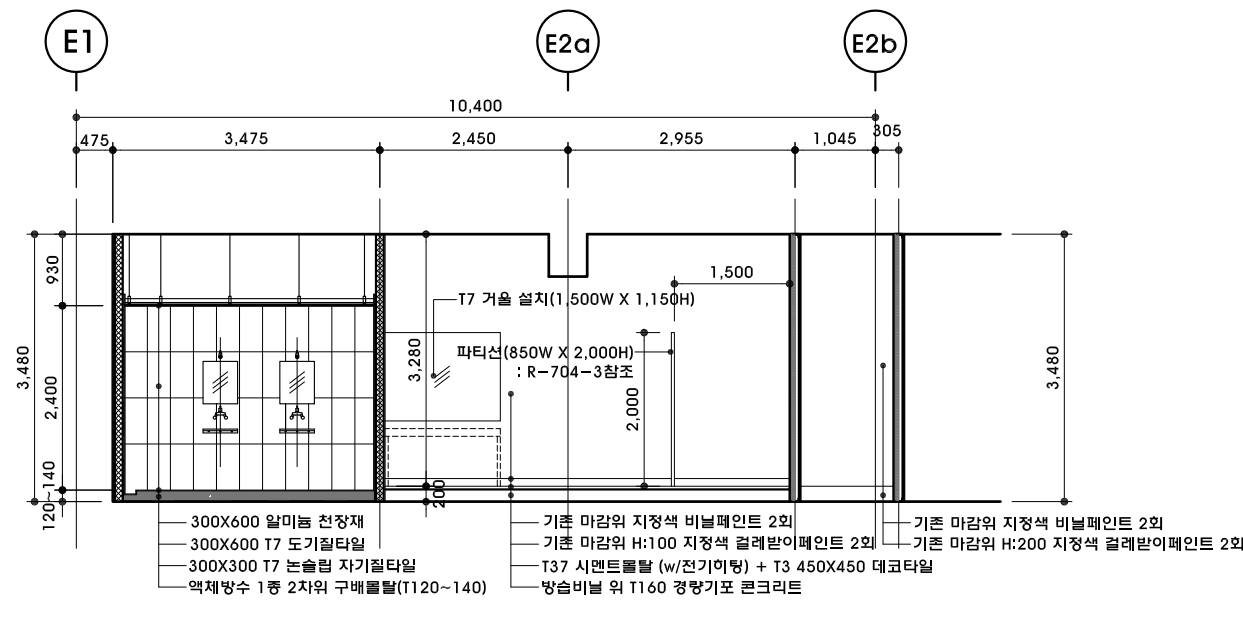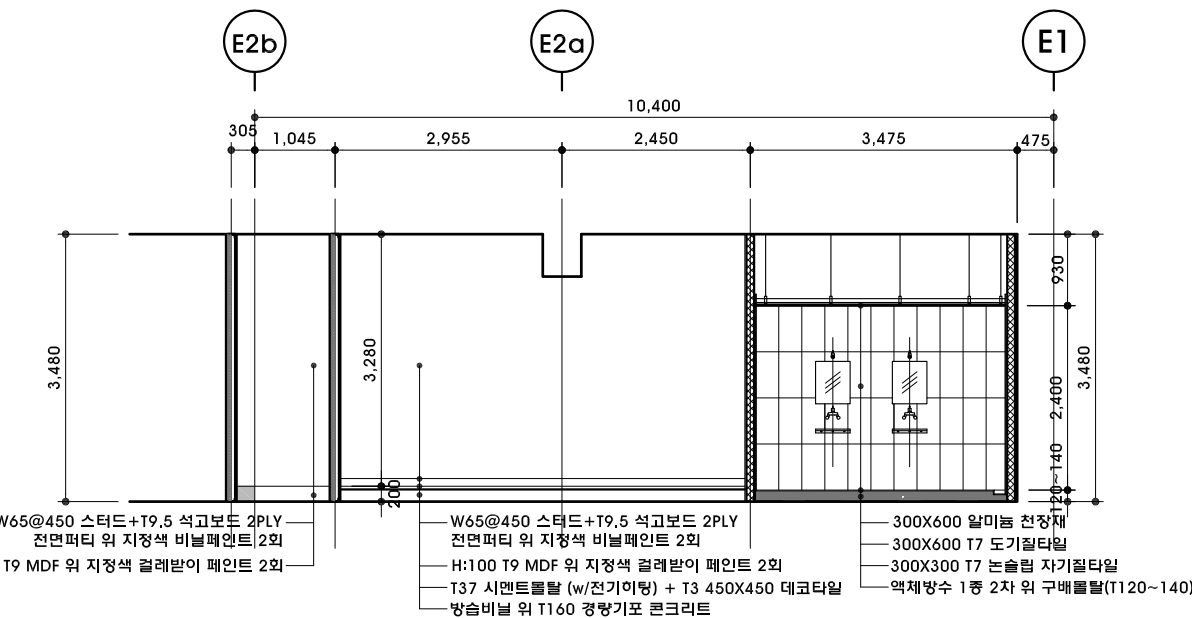

9 샤워/탈의실 전개도-1

10 샤워/탈의실 전개도-2

DESIGN CONSULTANT

NOTE

REVISION

NO DATE DESCRIPTION

PROJECT TITLE

서울시발레단 연습실 등
조성공사

DRAWN BY

APPROVED BY

Y.Y.S

CHECKED BY

DATE

2024. 03.

DRAWING TITLE


전개도-5
(변경후/신설)

SCALE


A3 1:100

DRAWING NO.


R-505

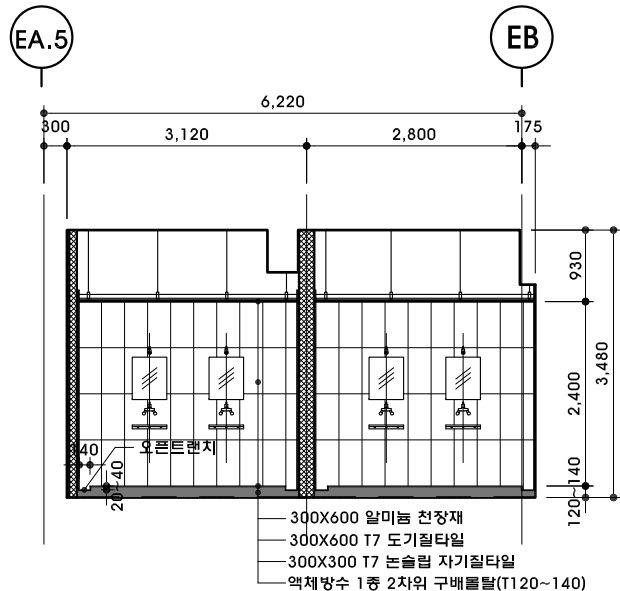


1 샤워/탈의실 전개도-3

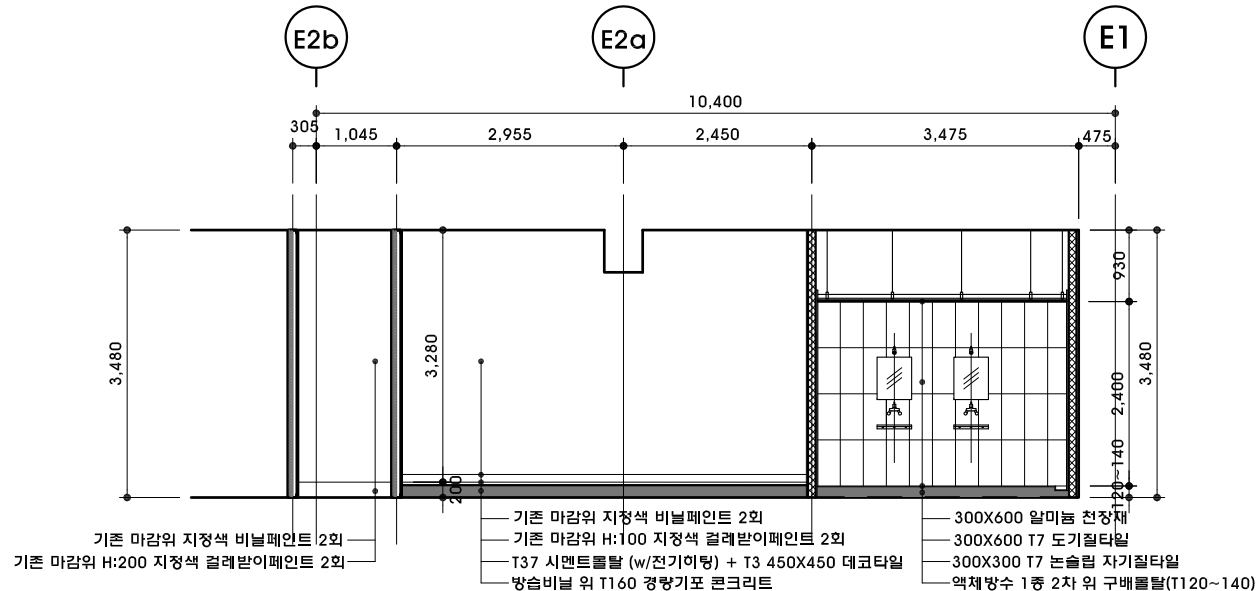


2 샤워/탈의실 전개도-4

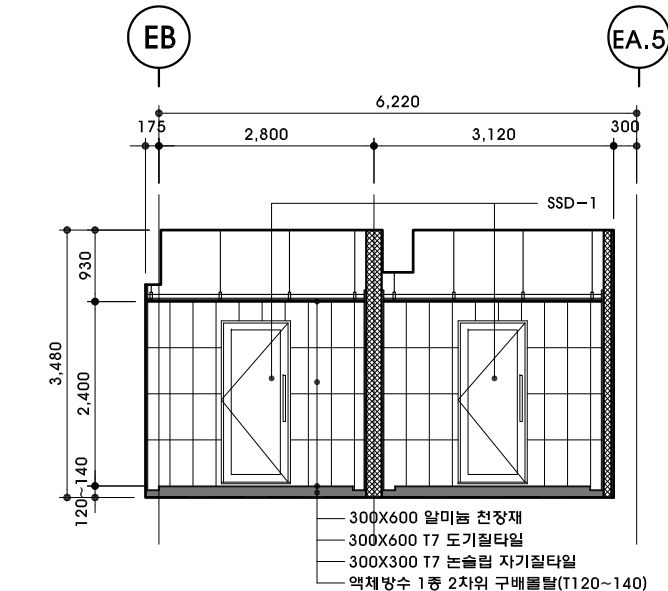


3 샤워/탈의실 전개도-5

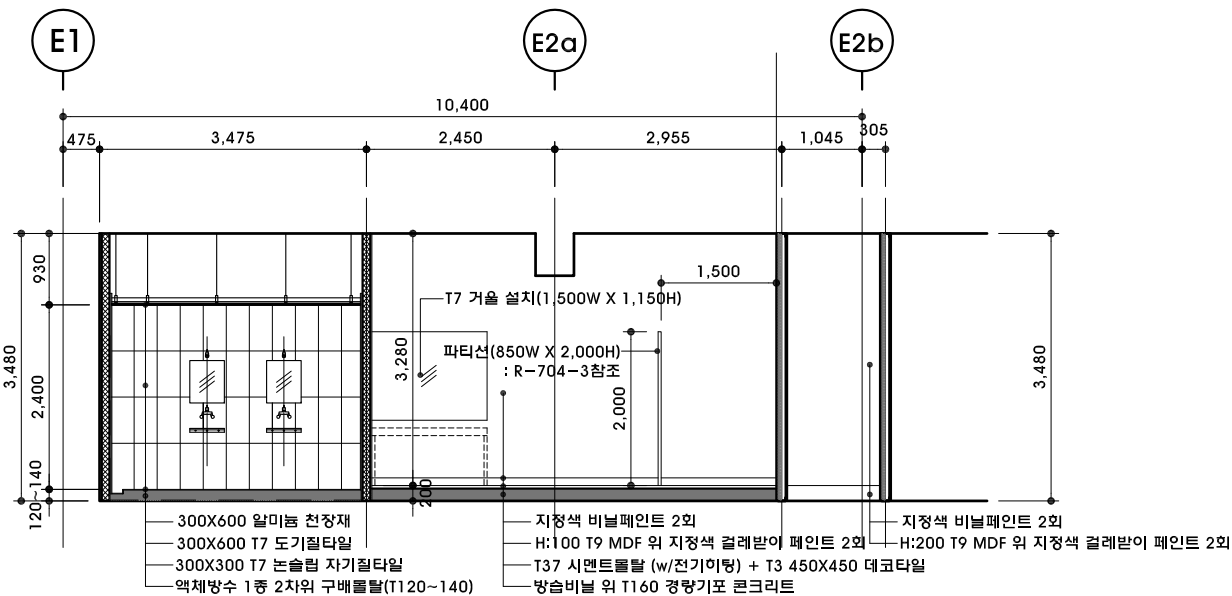


4 샤워/탈의실 전개도-6

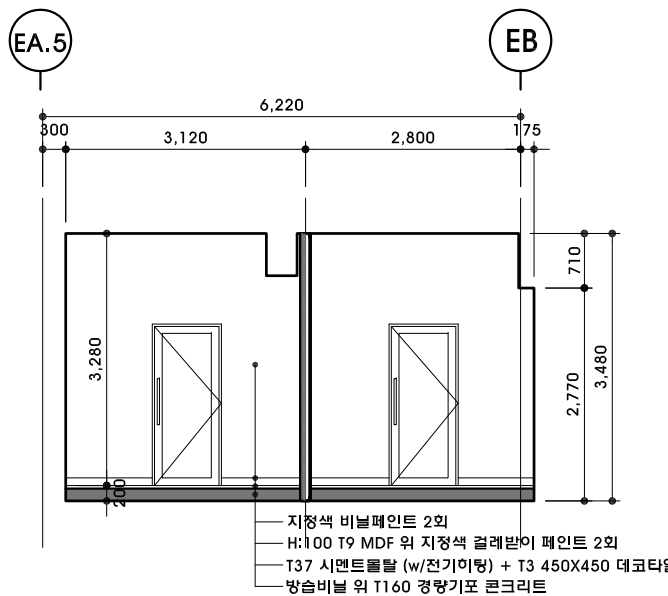


5 샤워/탈의실 전개도-7

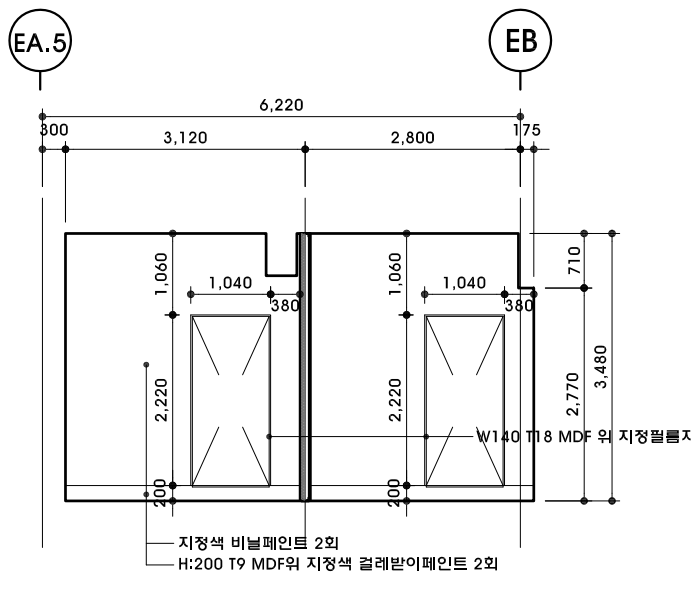


6 샤워/탈의실 전개도-8

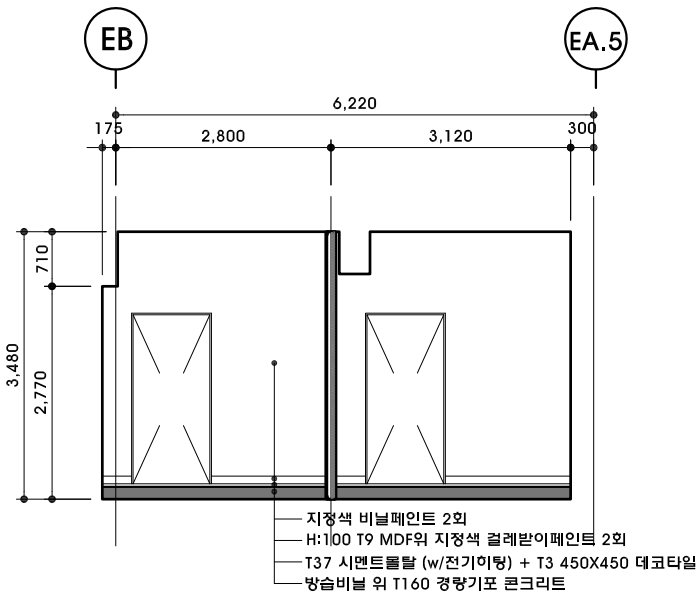







7 샤워/탈의실 전개도-9

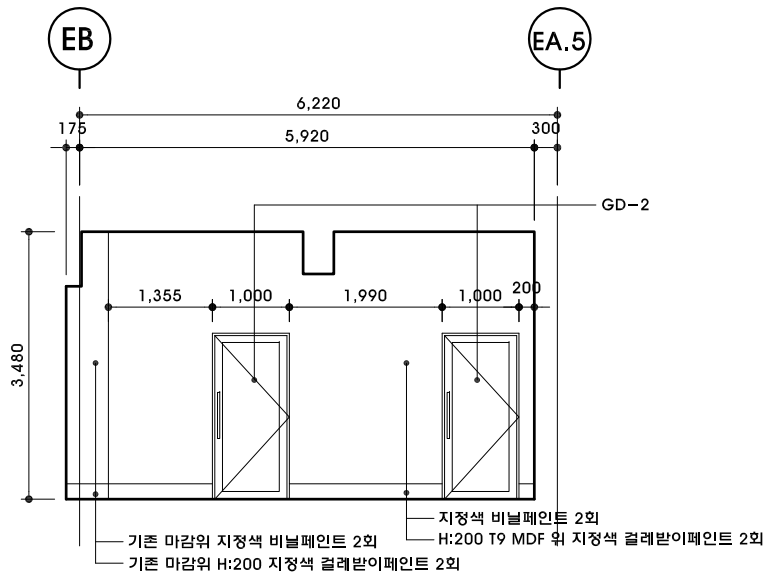


8 샤워/탈의실 전개도-10

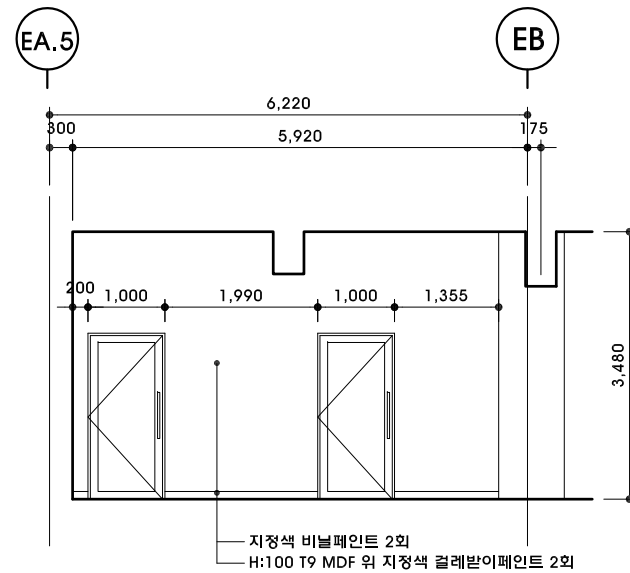


9 샤워/탈의실 전개도-11

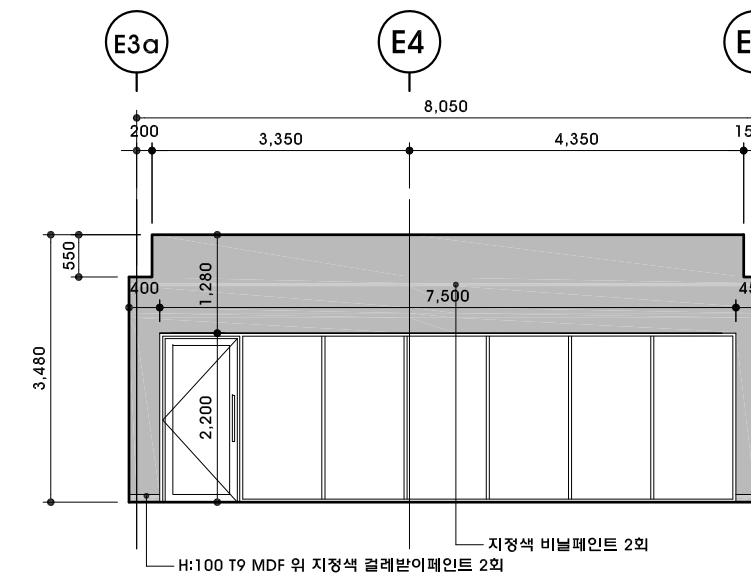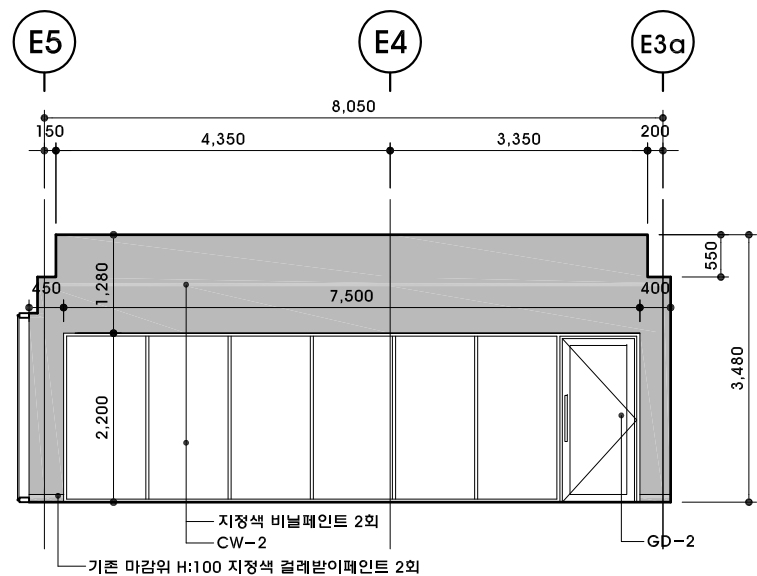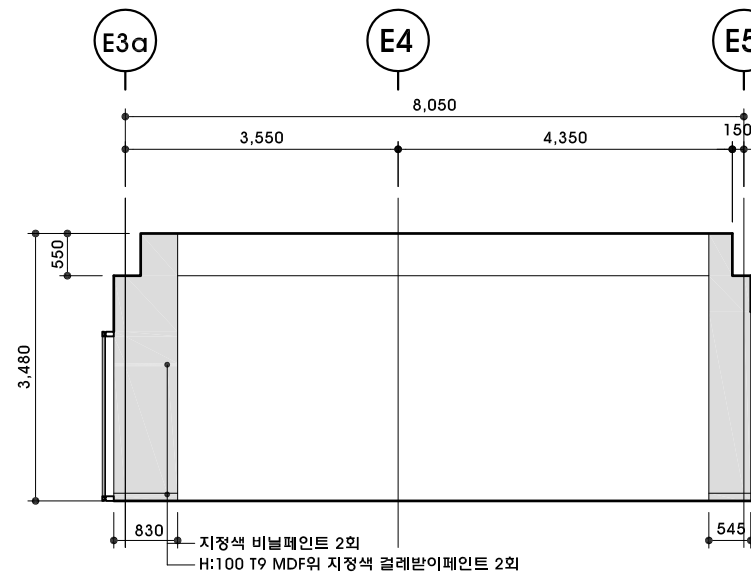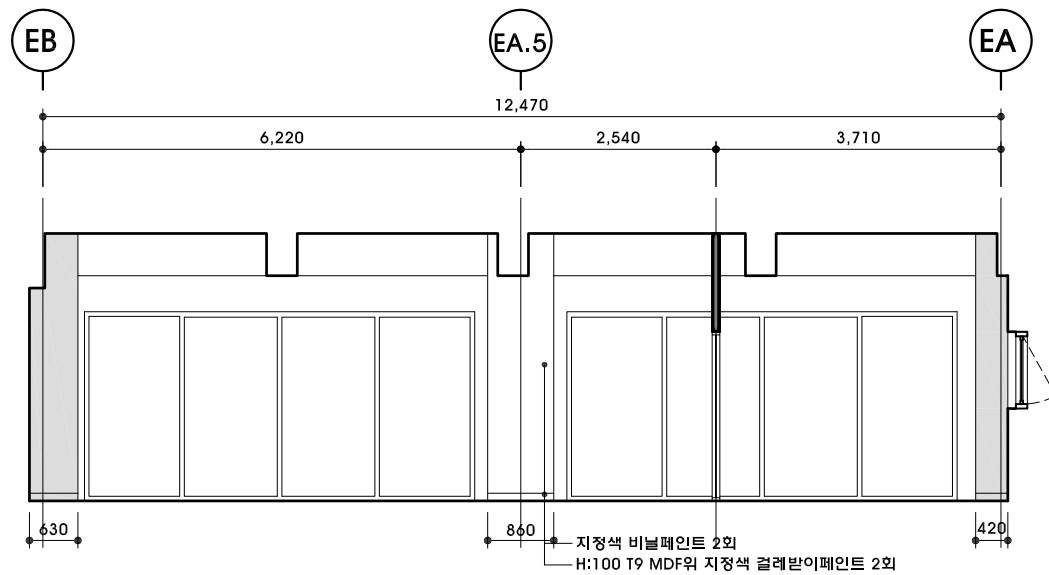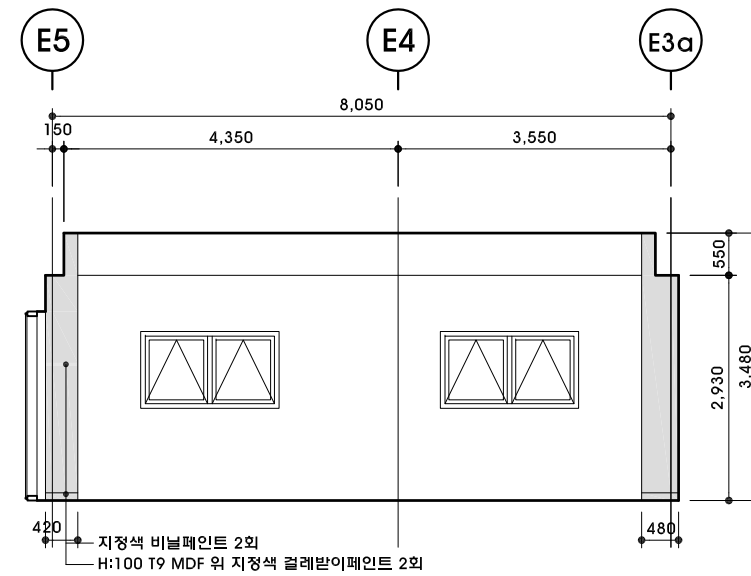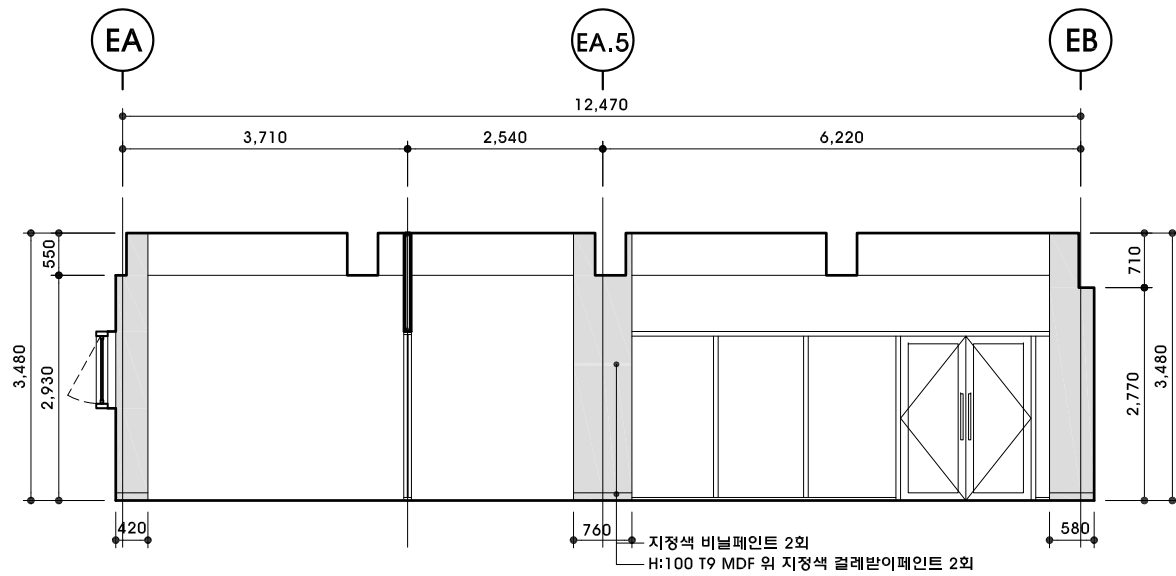


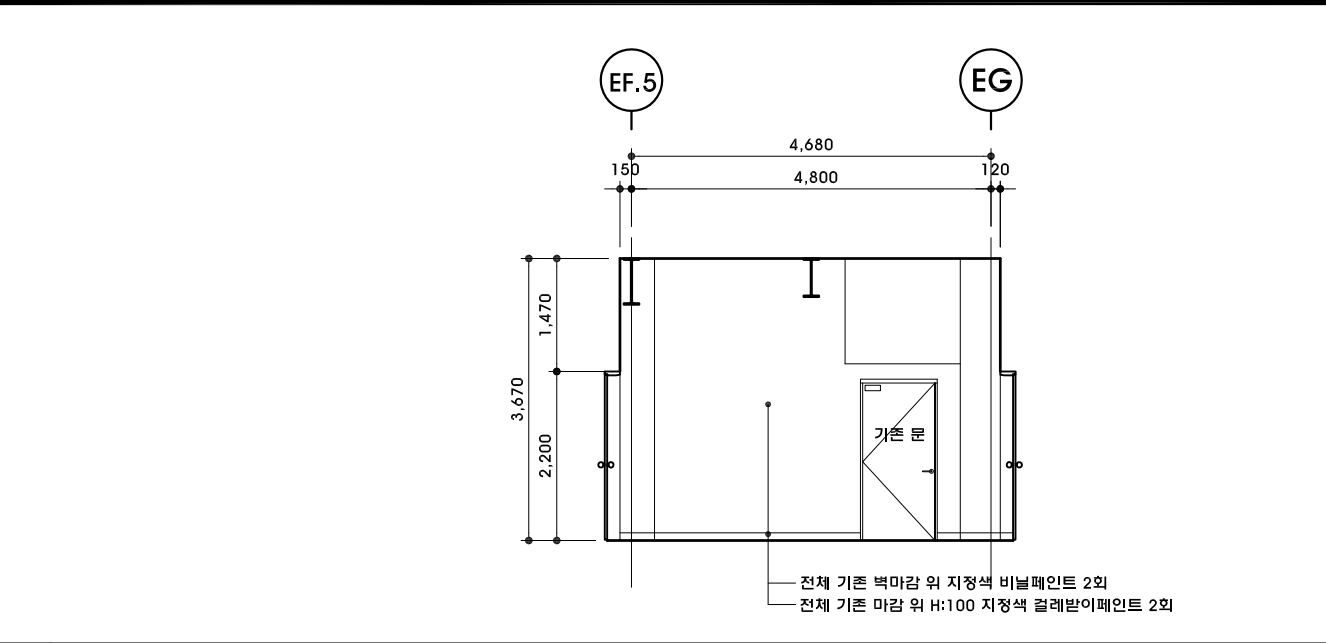


1 휴게실 전개도-1

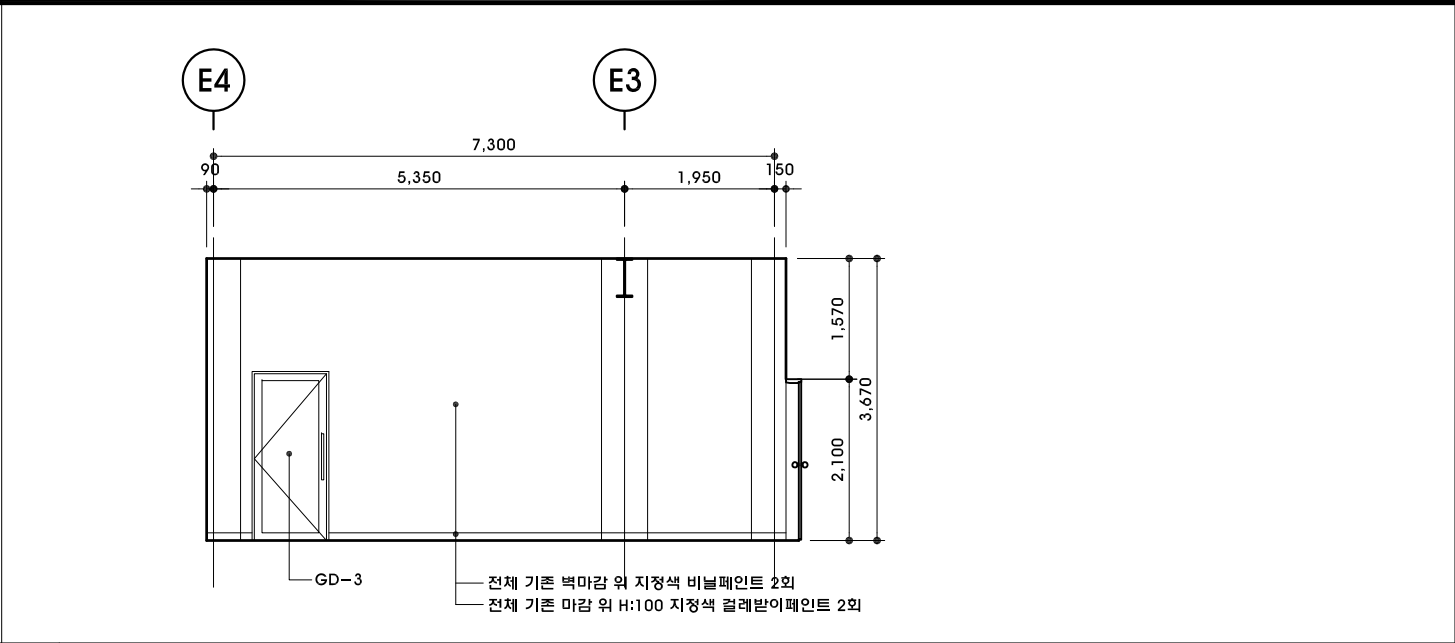


2 휴게실 전개도-2

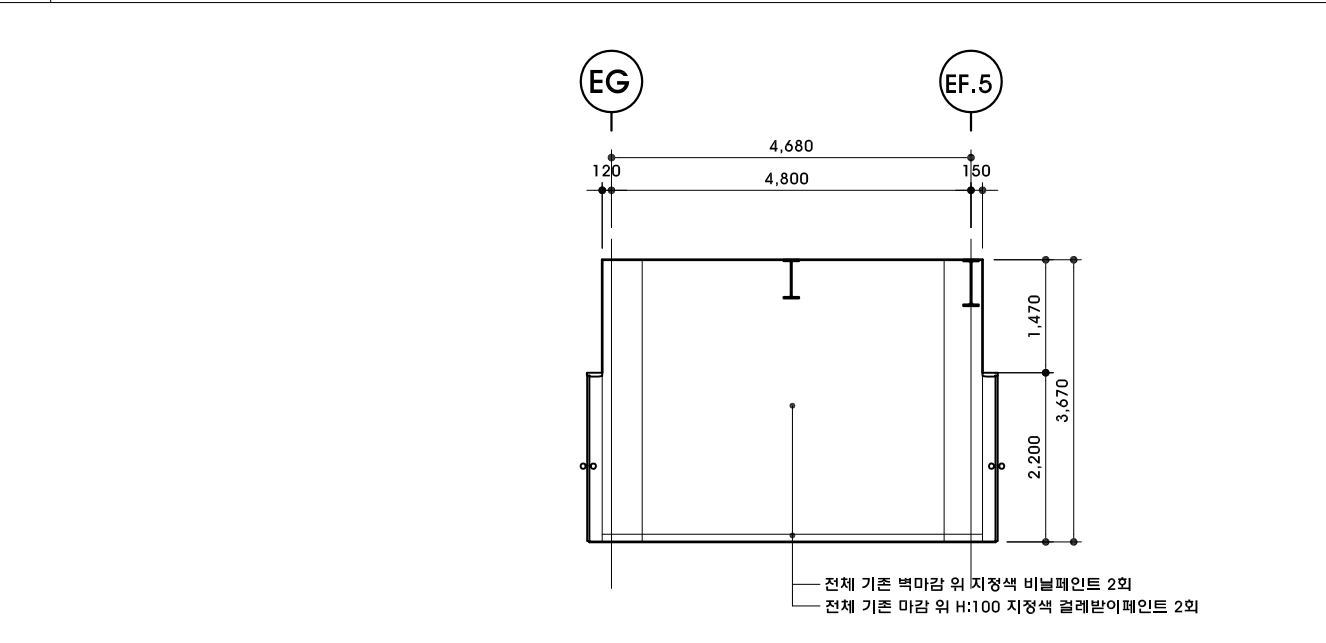


3 휴게실 전개도-3

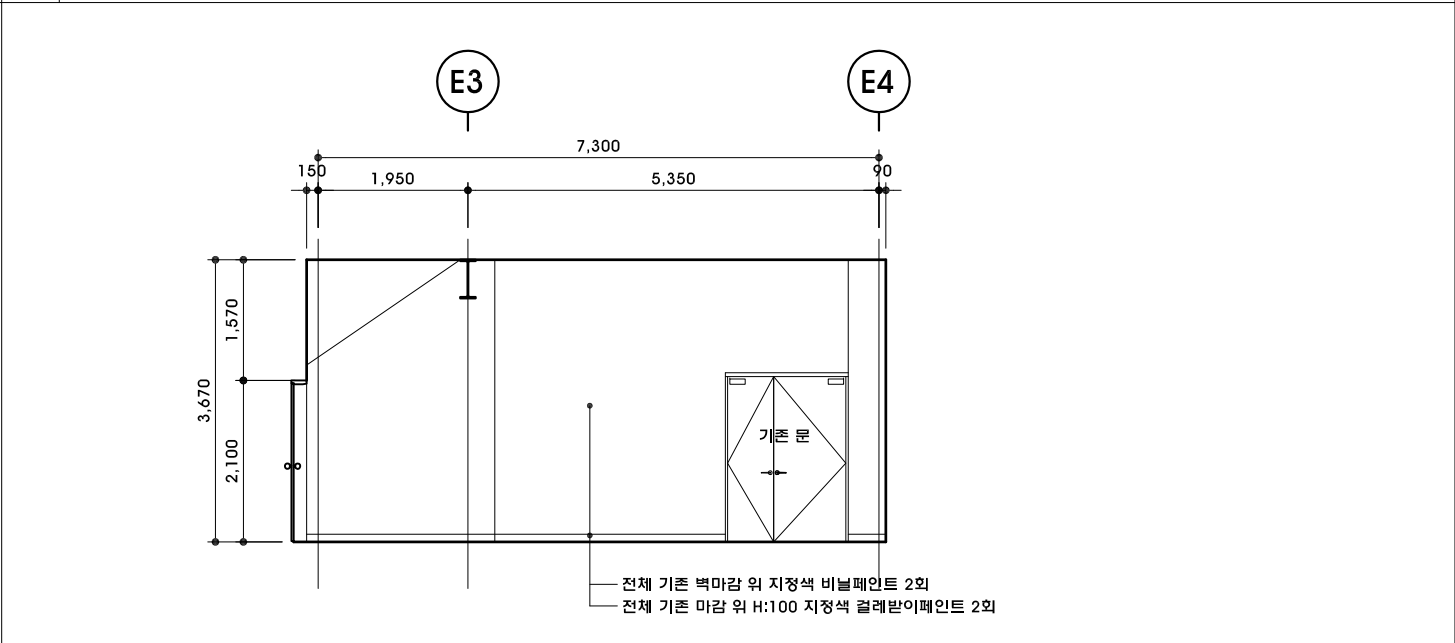


4 휴게실 전개도-4

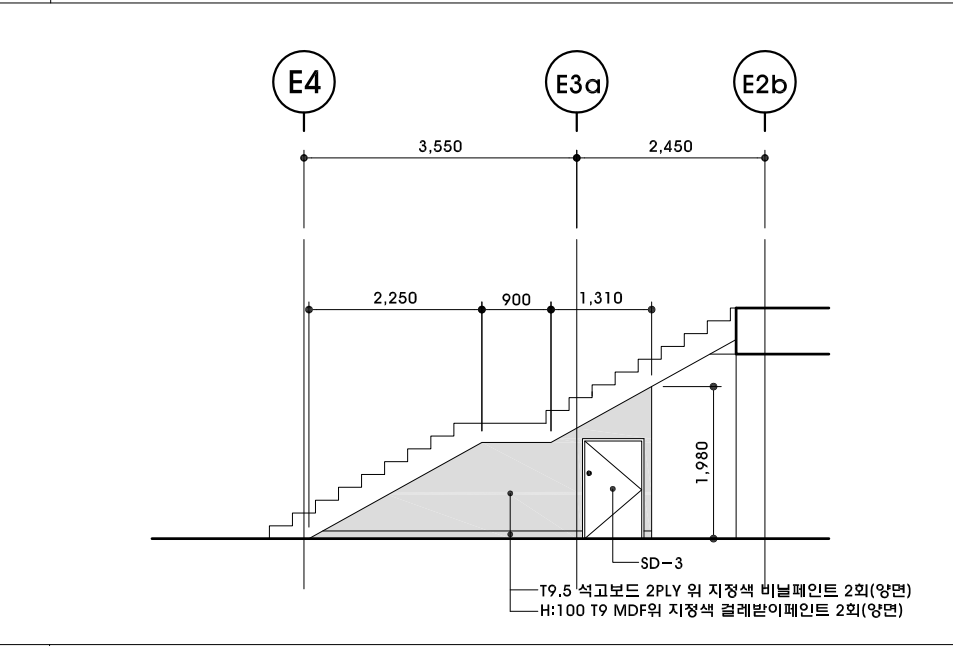

5 창고2 전개도-1

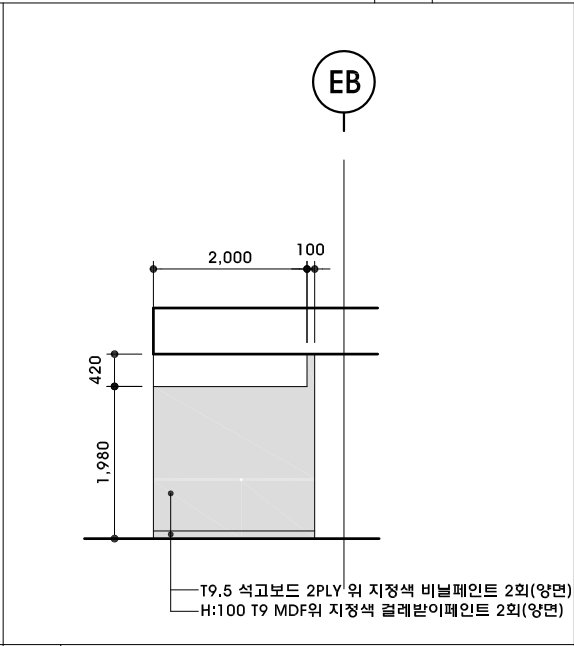

6 창고2 전개도-2

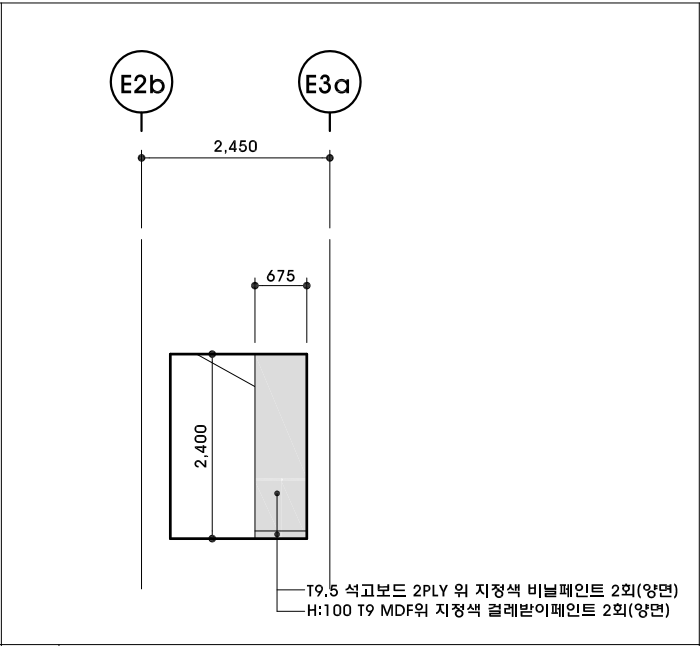

7 창고2 전개도-3

Sooo

Architecture & Design

수오건축사사무소

서울시 강남구 테헤란로88길 신인아트공간 1515
Tel 02.6053.9280 Fax 02.6053.9281
www.sooarchi.com

DESIGN CONSULTANT

NOTE

REVISION

PROJECT TITLE

서울시발레단 연습실 등
조성공사

DRAWN BY

APPROVED BY

Y.Y.S

CHECKED BY

DATE

2024. 03.

DRAWING TITLE


전개도-7
(변경후/신설)

SCALE


A3 1:100

DRAWING NO.


R-507

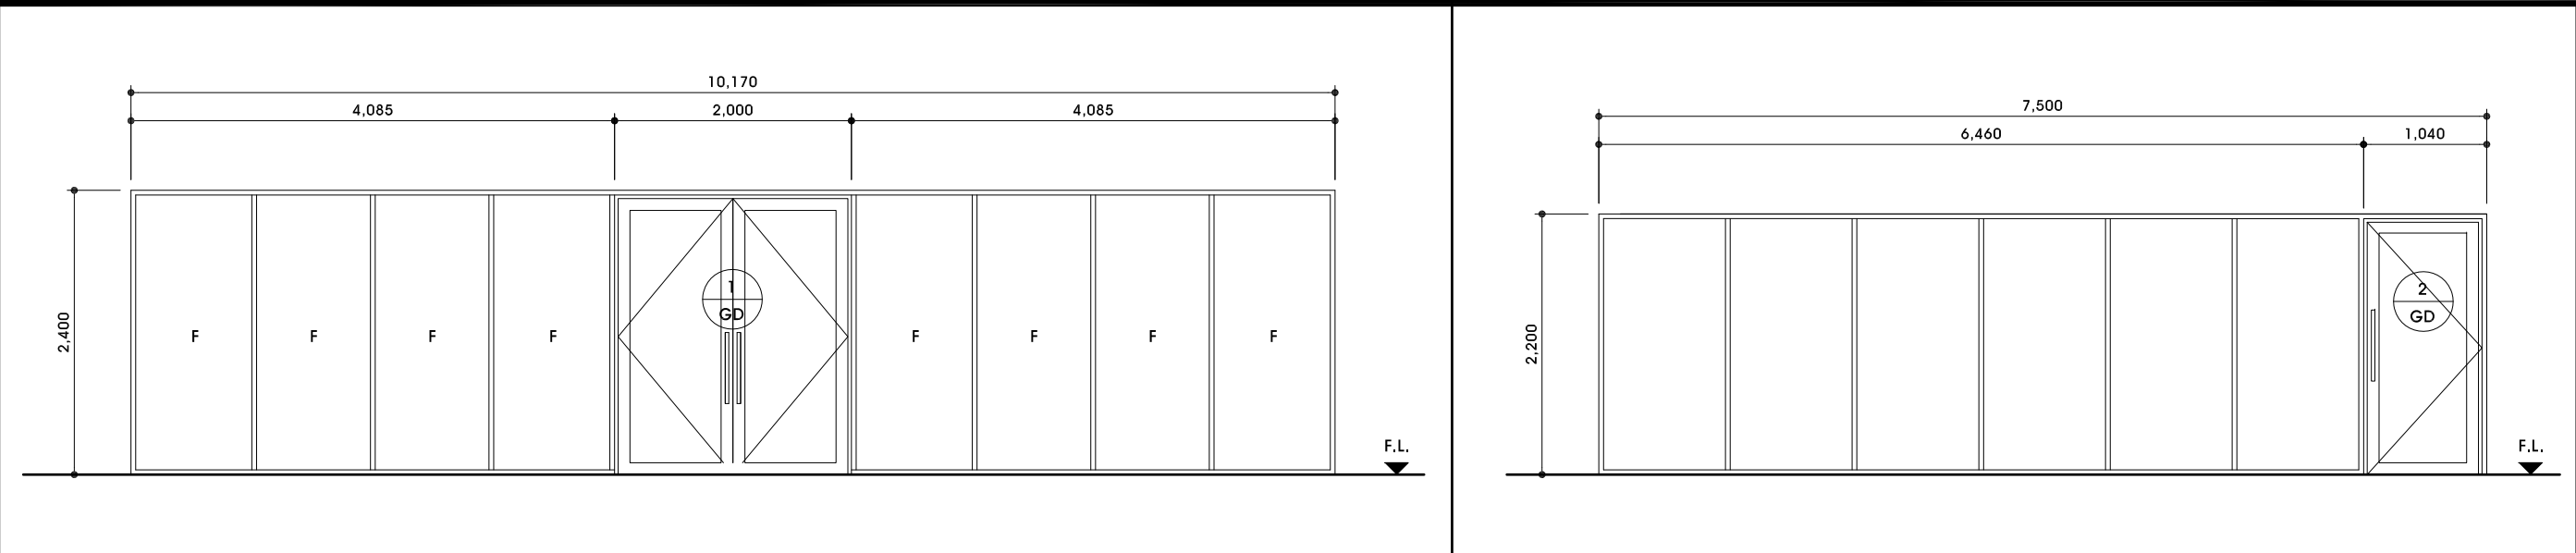

1 CW	LOCATION	연습실2		1 개소
	GLASS	THK10 강화유리		
	FRAME	40X150 1.6T 갈바강판 프레임위 지정색 조합페인트 2회		
	HARDWARE	부속철물 일체		
2 CW	LOCATION	사무실		
	GLASS	THK10 강화유리위 지정 필름지		
	FRAME	40X100 1.6T 갈바강판 프레임위 지정색 조합페인트 2회		
	HARDWARE	부속철물 일체		

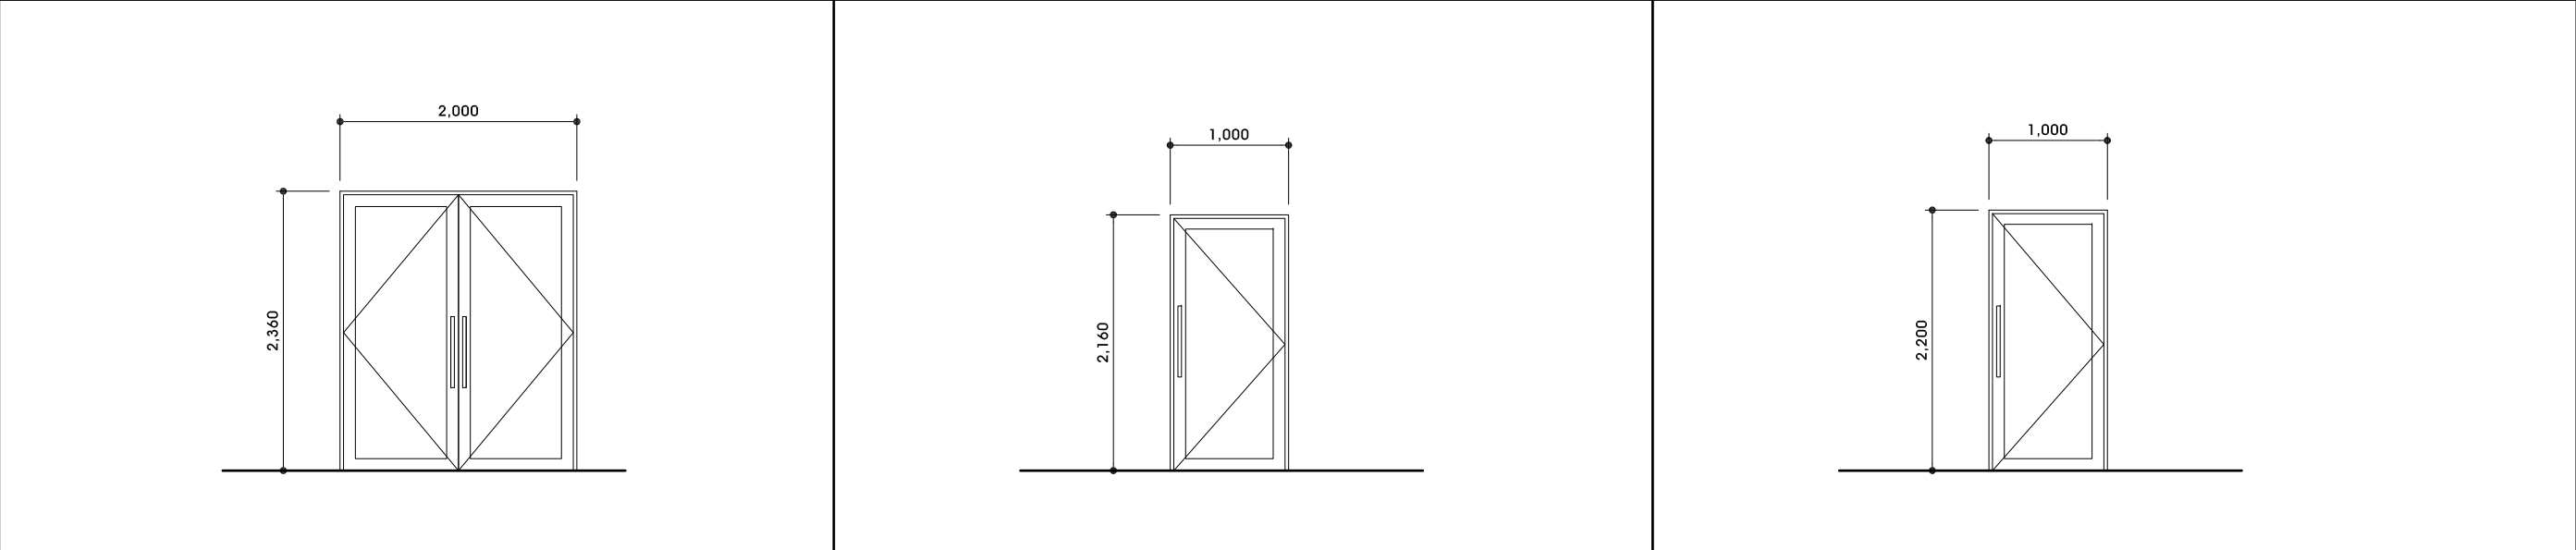

1 GD	LOCATION	연습실2		1 개소
	GLASS	THK10 강화유리		
	FRAME	문틀: 30X150/ 문짝: 40X100 1.6T 갈바강판 프레임위 지정색 조합페인트 2회		
	HARDWARE	플로우인지 2조/봉손잡이 2조		
2 GD	LOCATION	사무실		1 개소
	GLASS	THK10 강화유리위 지정 필름지		
	FRAME	문틀: 30X150/ 문짝: 40X100 1.6T 갈바강판 프레임위 지정색 조합페인트 2회		
	HARDWARE	플로우인지 1조/봉손잡이 1조		
3 GD	LOCATION	탈의실(남,여)/휴게실		3 개소
	GLASS	THK10 강화유리위 지정 필름지		
	FRAME	문틀: 30X150/ 문짝: 40X100 1.6T 갈바강판 프레임위 지정색 조합페인트 2회		
	HARDWARE	플로우인지 1조/봉손잡이 1조		

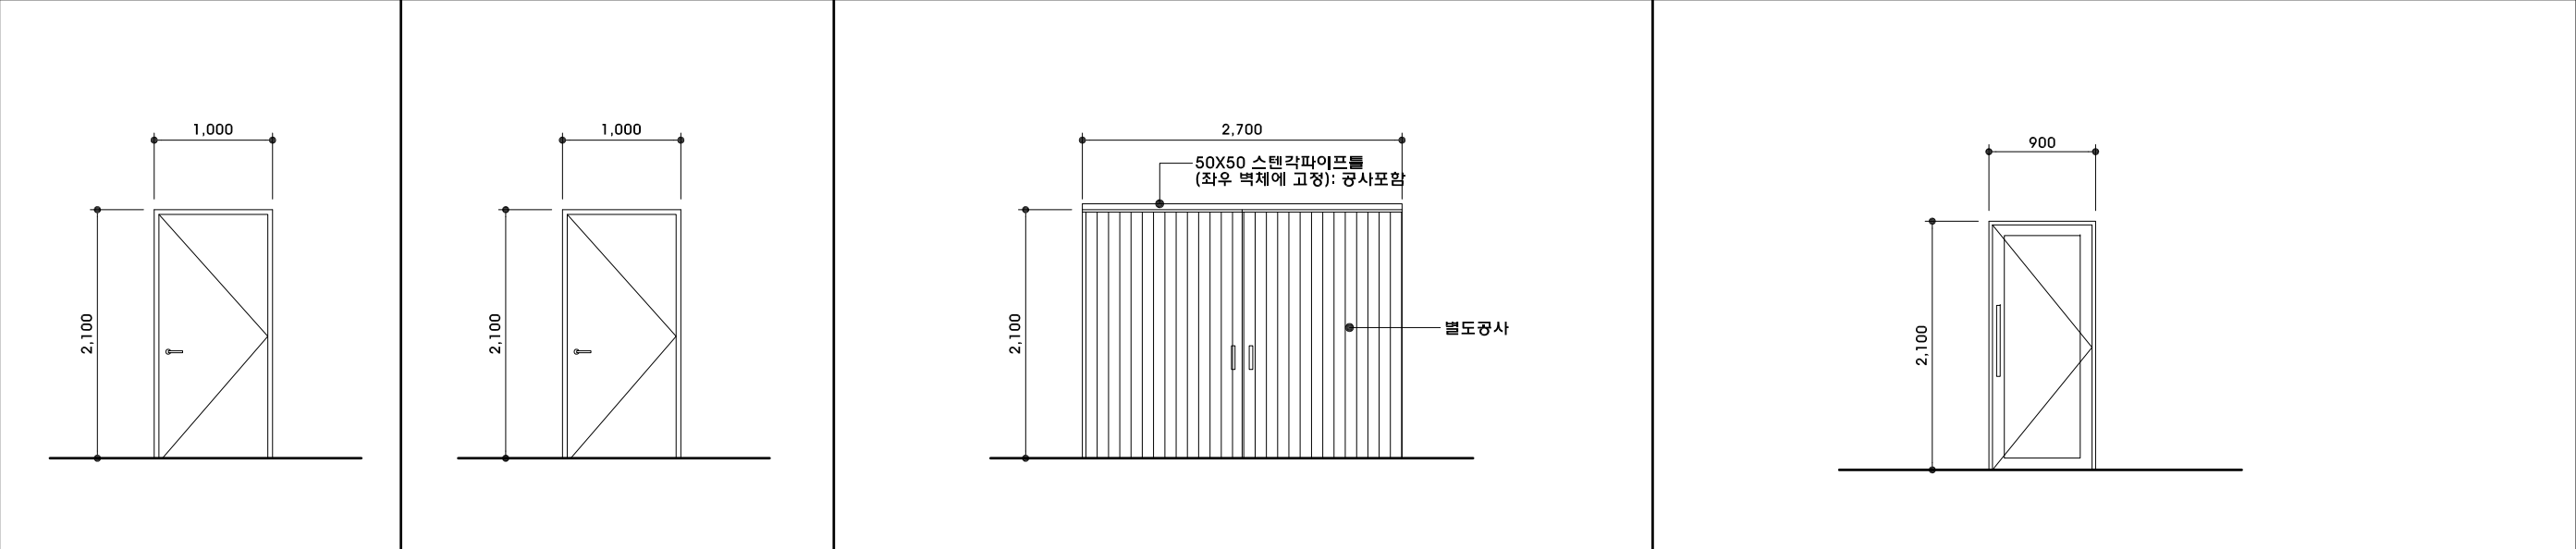

1 ASD	LOCATION	연습실1	1 개소	1 PD	LOCATION	탈의실2(남,여)	2 개소	2 ACD	LOCATION	2층 참관실	1 개소	1 SSD	LOCATION	샤워실(남,여)	2 개소
	FRAME	지정 방습문			FRAME	지정 ABS 도어			FRAME	지정 아코디언 도어			GLASS	THK10 강화유리위 지정 필름지	
	HARDWARE	부속철물 일체			HARDWARE	부속철물 일체			HARDWARE				FRAME	문틀: 30X160/ 문짝: 40X100 1.6T 스텔레스 헤어라인	
													HARDWARE	플로우인지 1조/봉손잡이 1조	

Sooo
Architecture & Design
수오건축사사무소
서울시 강남구 테헤란로88길 신인아트공간 1515
Tel 02.6053.9280 Fax 02.6053.9281
www.soooarchi.com

DESIGN CONSULTANT

NOTE

REVISION

NO DATE DESCRIPTION

PROJECT TITLE

서울시발레단 연습실 등
조성공사

DRAWN BY

APPROVED BY

Y.Y.S

CHECKED BY

DATE

2024. 03.

DRAWING TITLE


창호도-1(신설)

SCALE


A3 1:60

DRAWING NO.

R-601

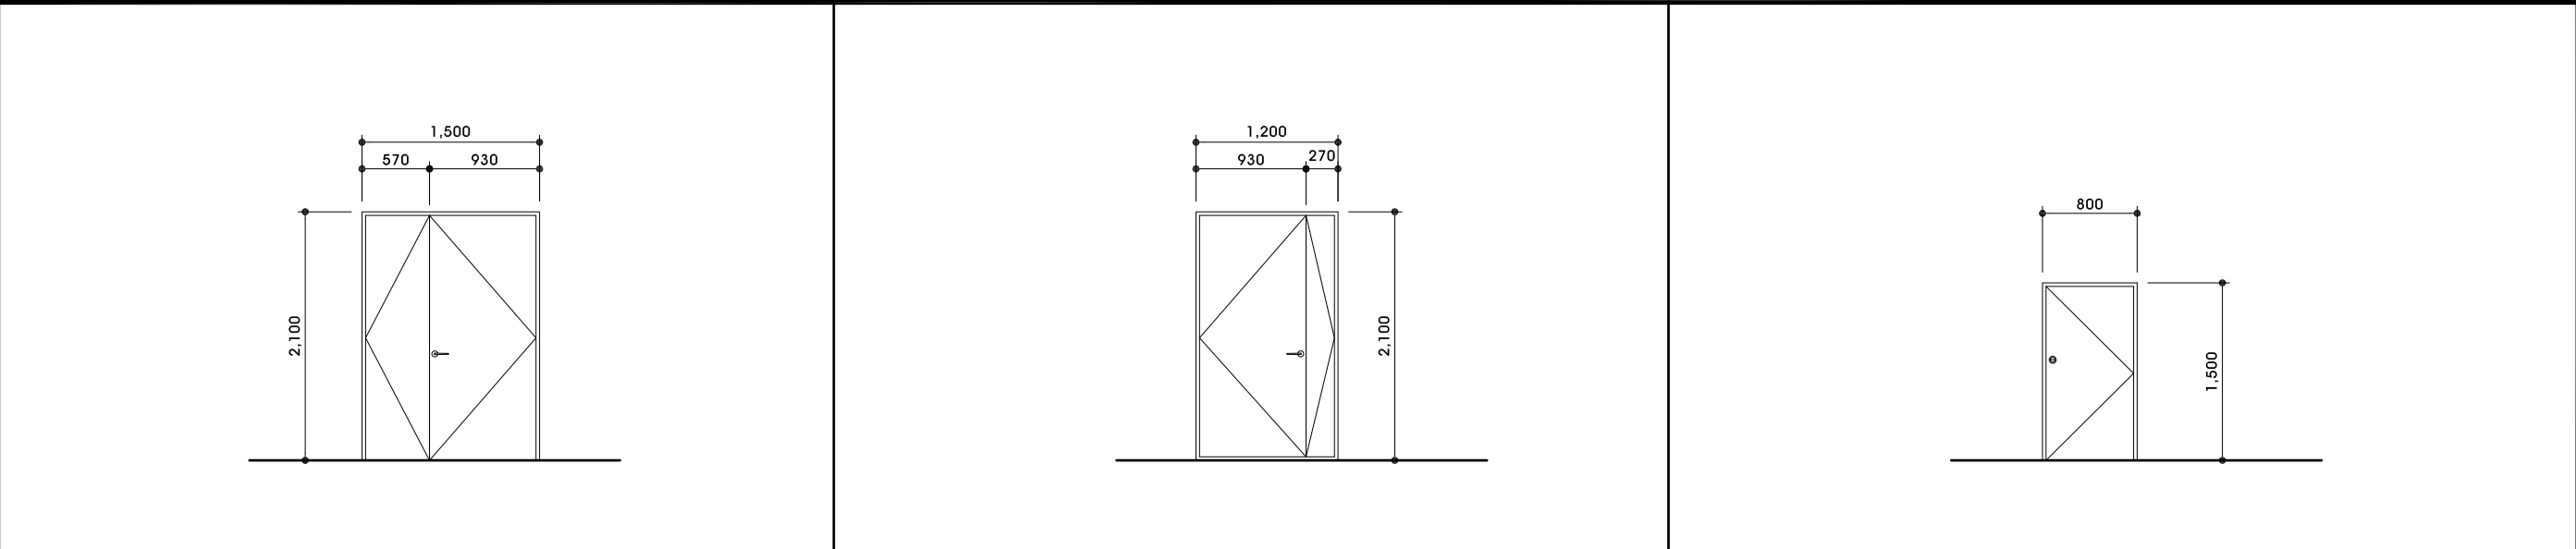

1 SD	LOCATION	의상창고	1 개소
	FRAME	문틀: 30X100XT1.6 ST'L 프레임 (정전분체도장) / 철재외여닫이문	
		문짝: T1.2 양면철판 (정전분체도장)	
	HARDWARE	피봇힌지 2조/도어클로저1조/레버핸들 1조	
2 SD	LOCATION	순간온수기실	1 개소
	FRAME	문틀: 30X100XT1.6 ST'L 프레임 (정전분체도장) / 철재외여닫이문	
		문짝: T1.2 양면철판 (정전분체도장)	
	HARDWARE	피봇힌지 2조/도어클로저1조/레버핸들 1조	
3 SD	LOCATION	창고2(1층 계단 하부)	1 개소
	FRAME	문틀: 30X100XT1.6 ST'L 프레임 (정전분체도장) / 철재외여닫이문	
		문짝: T1.2 양면철판 (정전분체도장)	
	HARDWARE	피봇힌지 1조/컵핸들 1조	

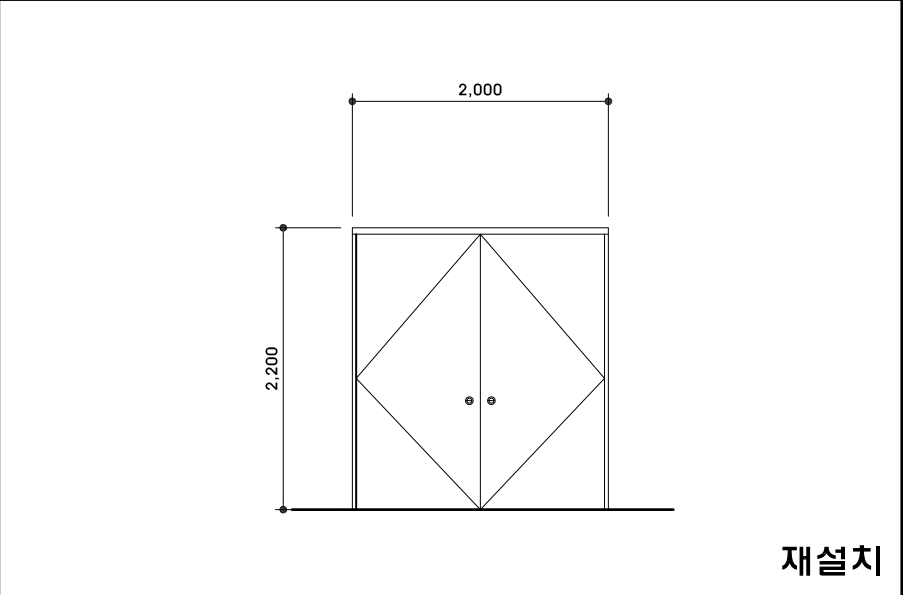

재설치

4 SD	LOCATION	창고	1 개소
	GLASS	-	
	FRAME	철재 양여닫이문	
	HARDWARE	컵핸들 2조 신설	



Sooo

Architecture & Design

수오건축사사무소

서울시 강남구 테헤란로88길 신인아트공간 1515
Tel 02.6053.9280 Fax 02.6053.9281
www.sooarchi.com

DESIGN CONSULTANT

NOTE

REVISION

NO	DATE	DESCRIPTION
----	------	-------------

PROJECT TITLE

서울시발레단 연습실 등
조성공사

DRAWN BY

APPROVED BY

Y.Y.S

CHECKED BY

DATE

2024. 03.

DRAWING TITLE

창호도-2(신설)

SCALE

A3 1:60

DRAWING NO.

R-601

DESIGN CONSULTANT

NOTE

REVISION

NO	DATE	DESCRIPTION
----	------	-------------

PROJECT TITLE

서울시발레단 연습실 등
조성공사

DRAWN BY

APPROVED BY

Y.Y.S

CHECKED BY

DATE

2024. 03.

DRAWING TITLE


벽체 단면상세도(신설)-1

SCALE


A3 1:20

DRAWING NO.


R-701

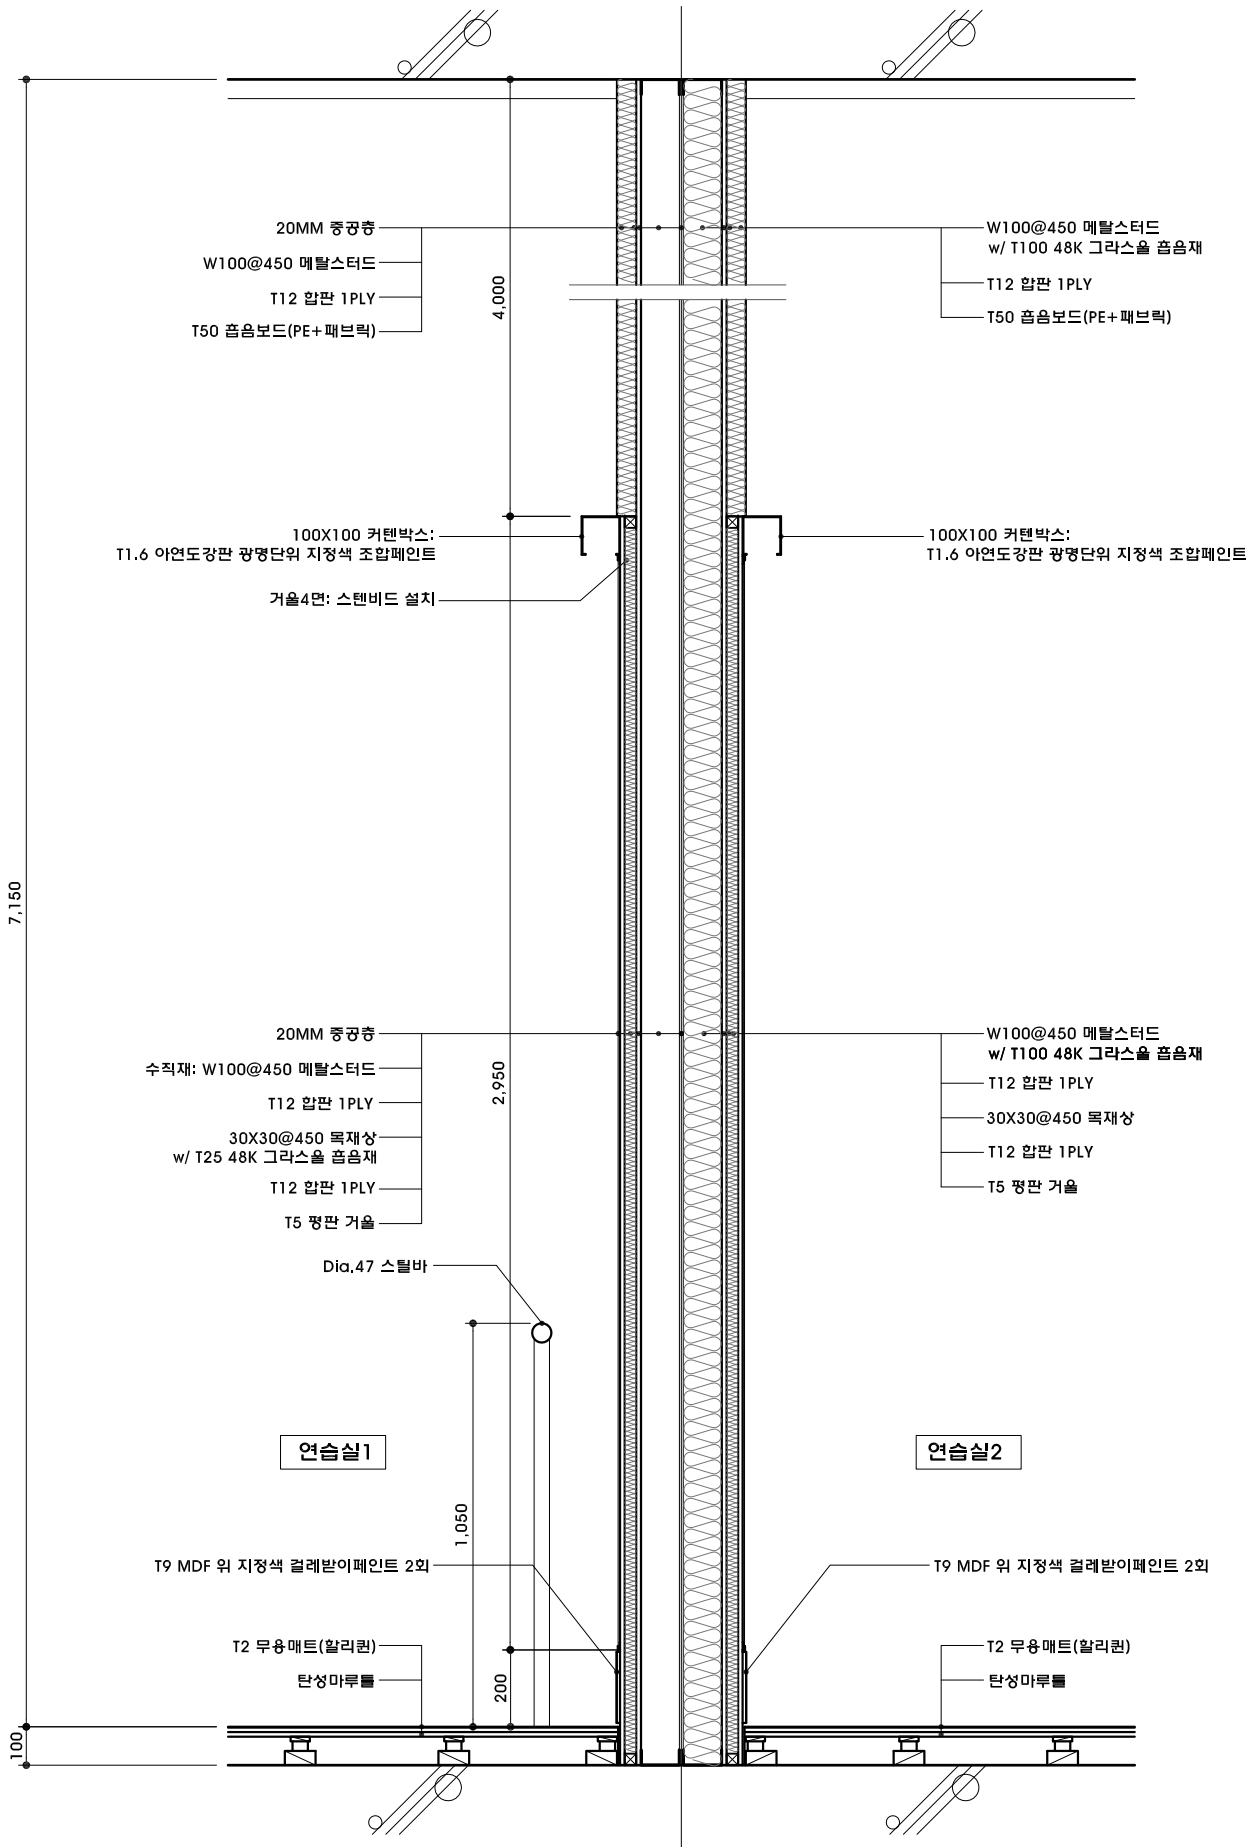

W-01 연습실1-연습실2 벽체 단면상세도

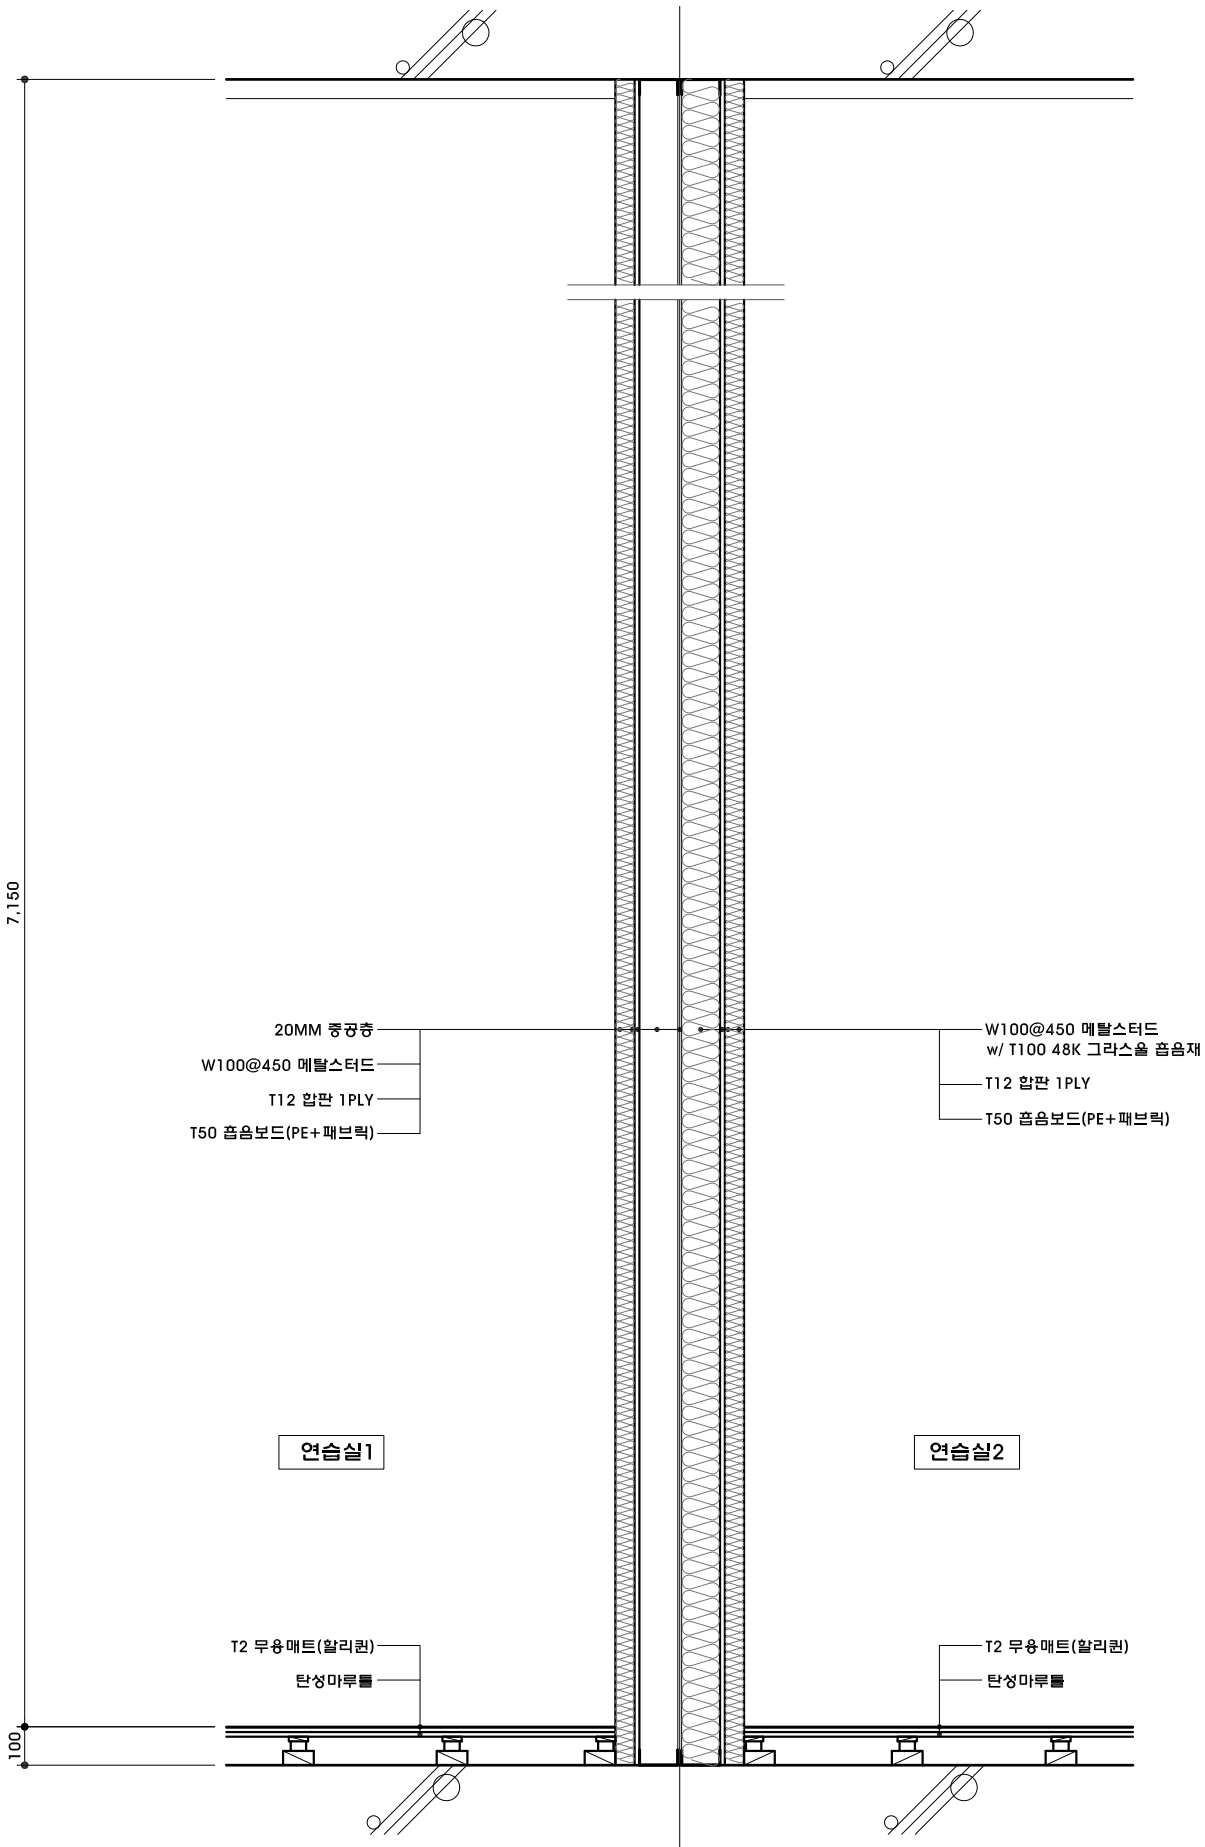

W-01A 연습실1-연습실2 벽체 단면상세도

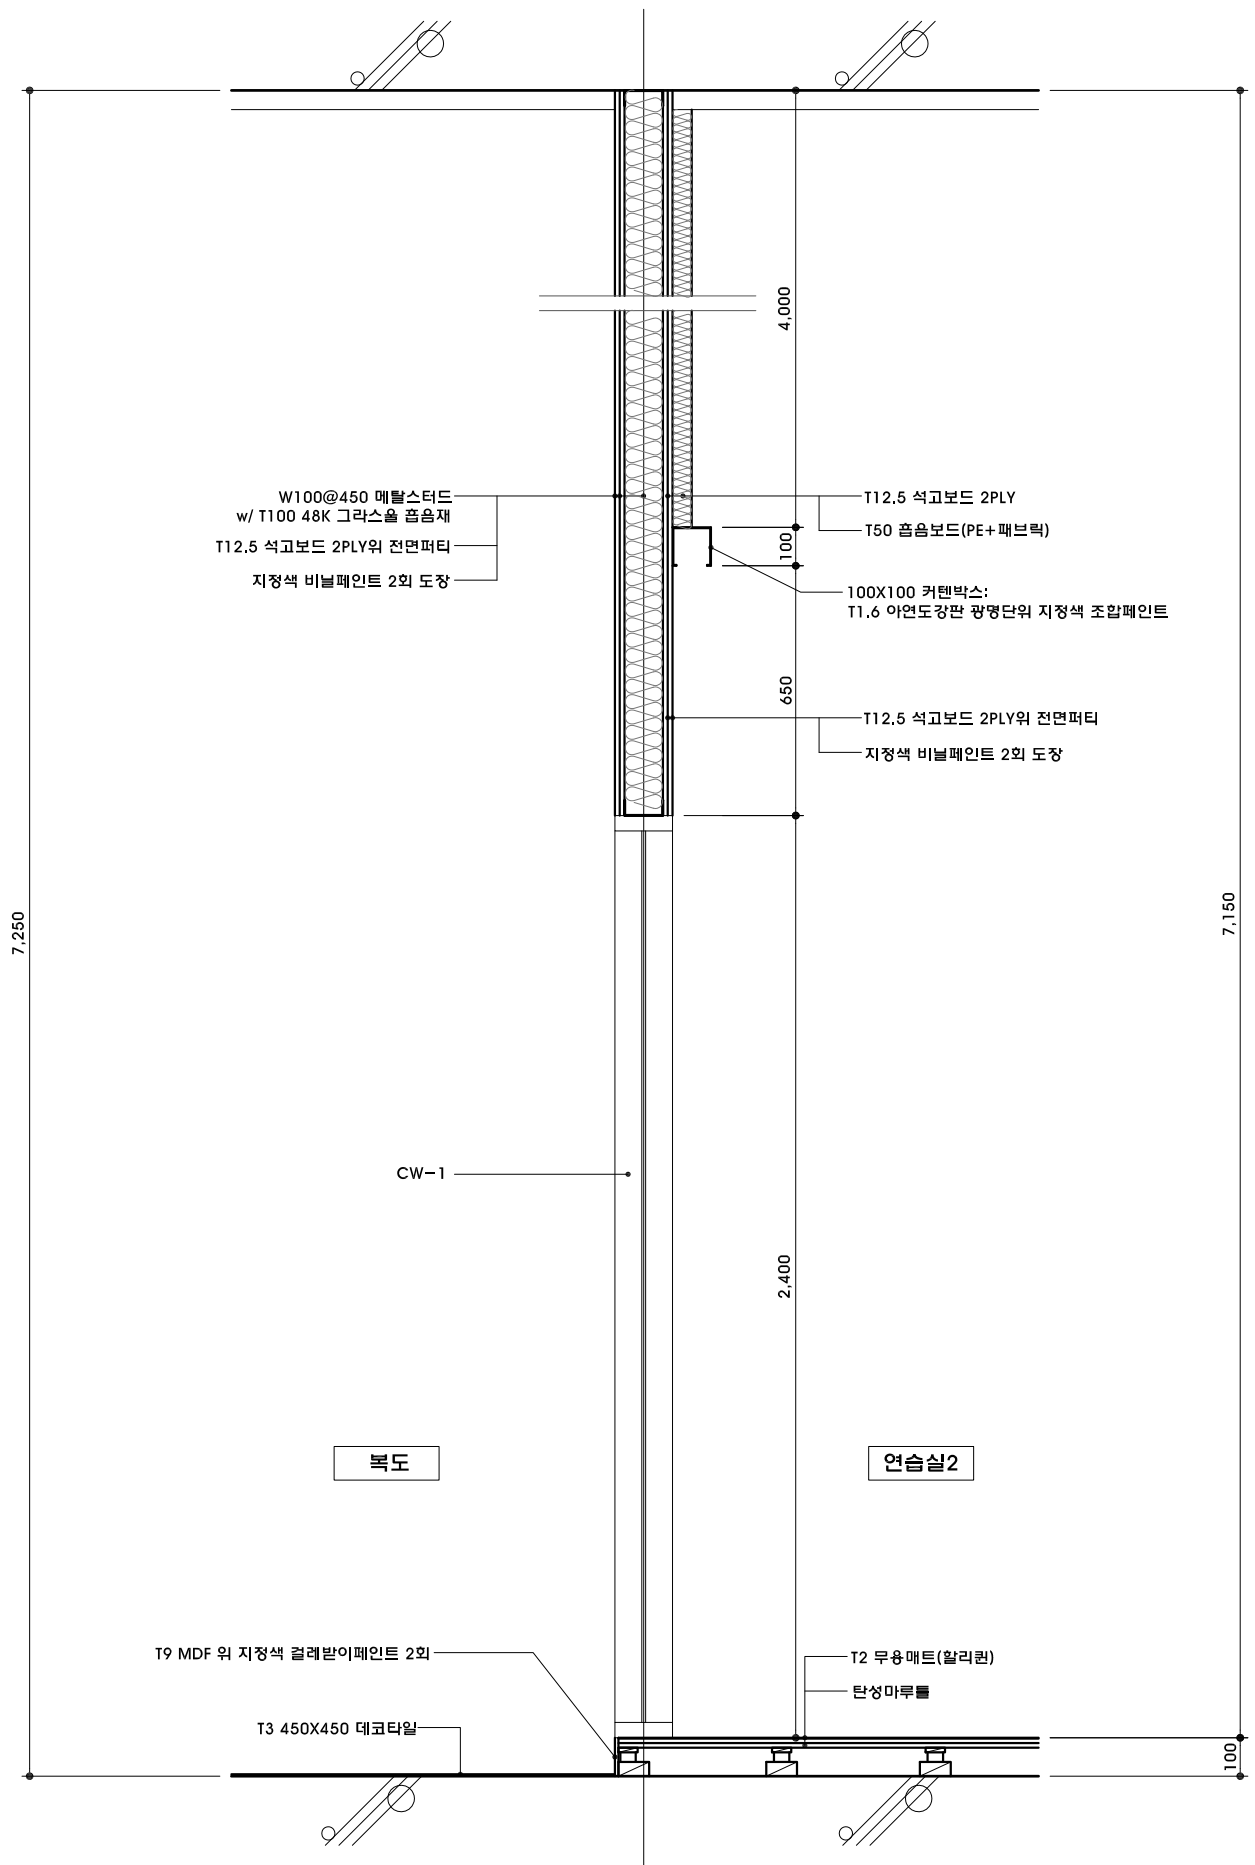

DESIGN CONSULTANT

NOTE

REVISION

NO	DATE	DESCRIPTION
----	------	-------------

PROJECT TITLE

서울시발레단 연습실 등
조성공사

DRAWN BY

APPROVED BY

Y.Y.S

CHECKED BY

DATE

2024. 03.

DRAWING TITLE


벽체 단면상세도(신설)-2

SCALE


A3 1:20

DRAWING NO.


R-702

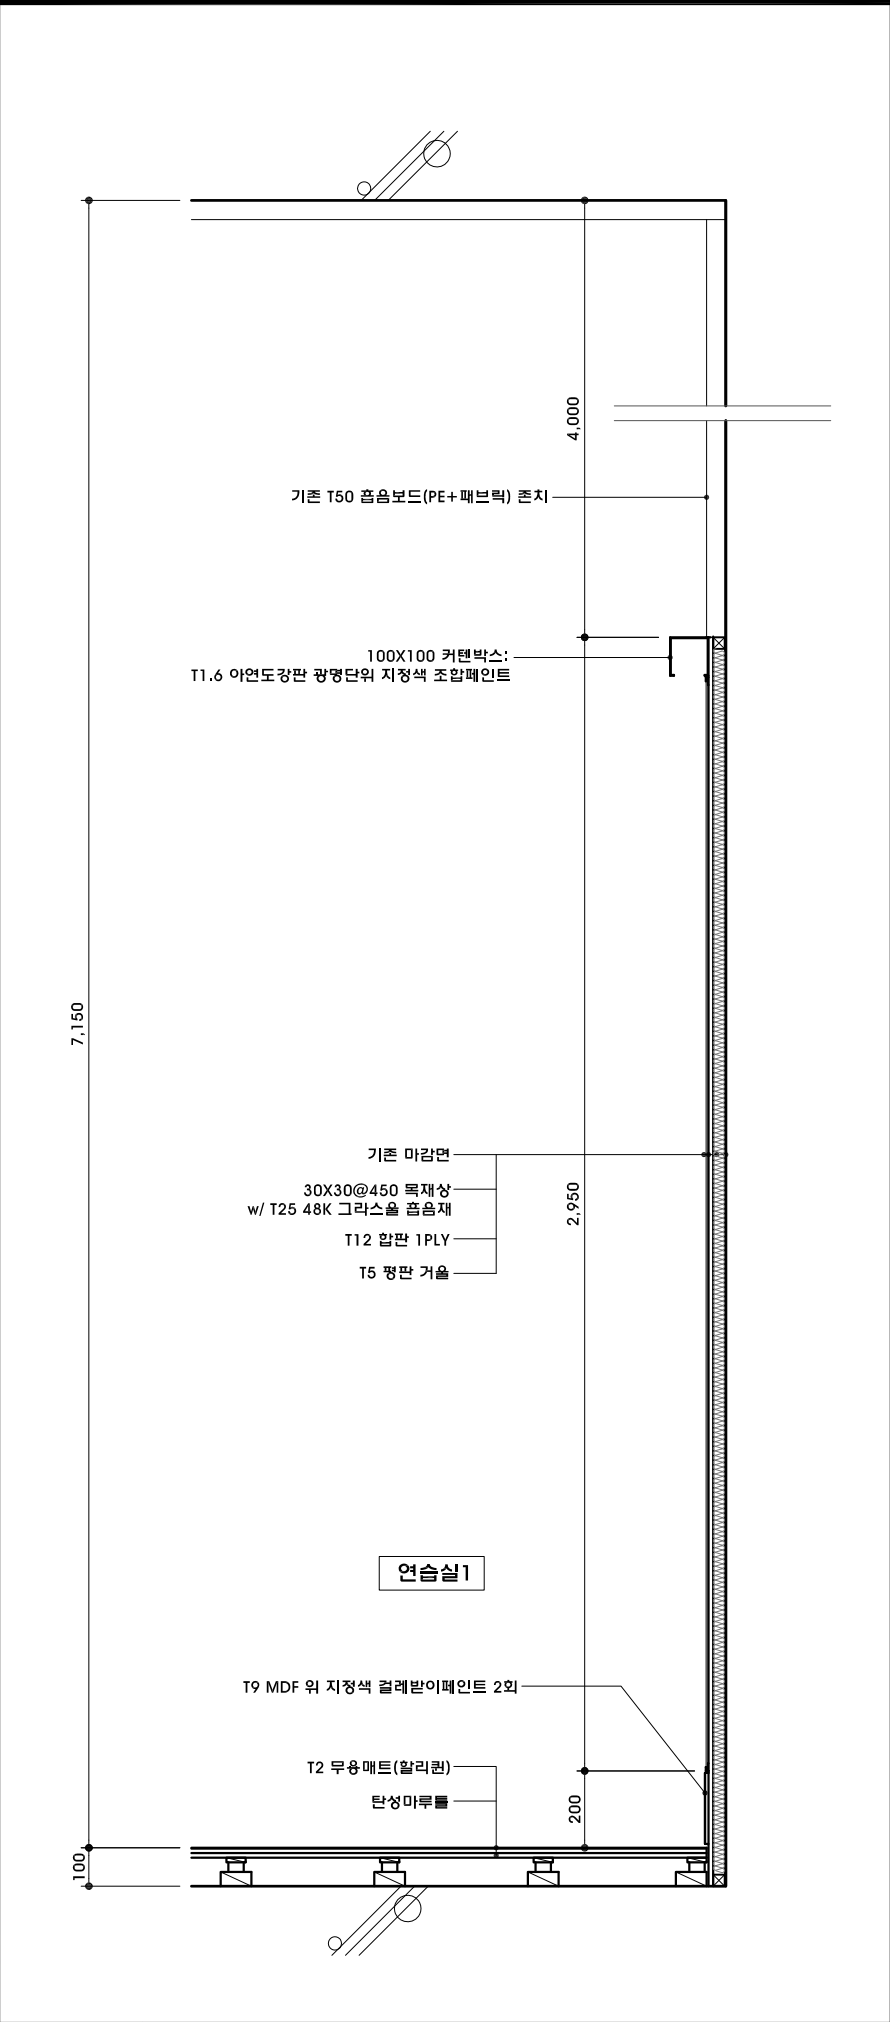

W-03 연습실1 벽체 단면상세도

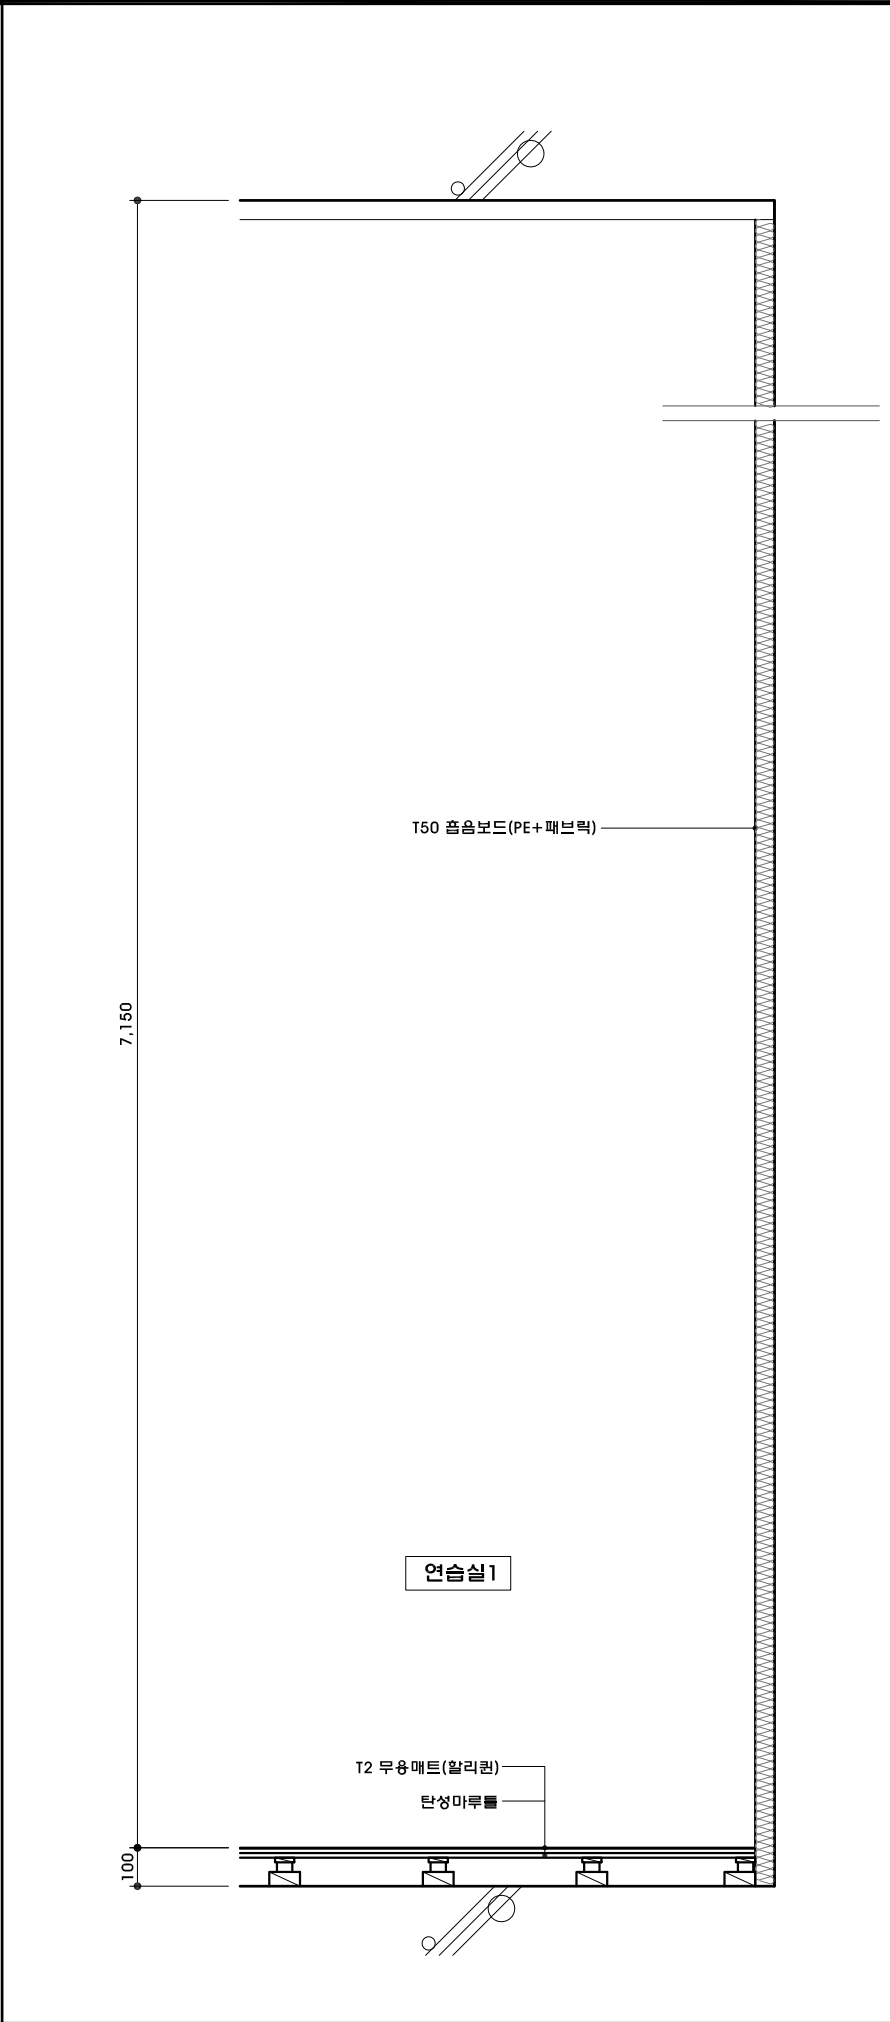

W-04 연습실1 벽체 단면상세도

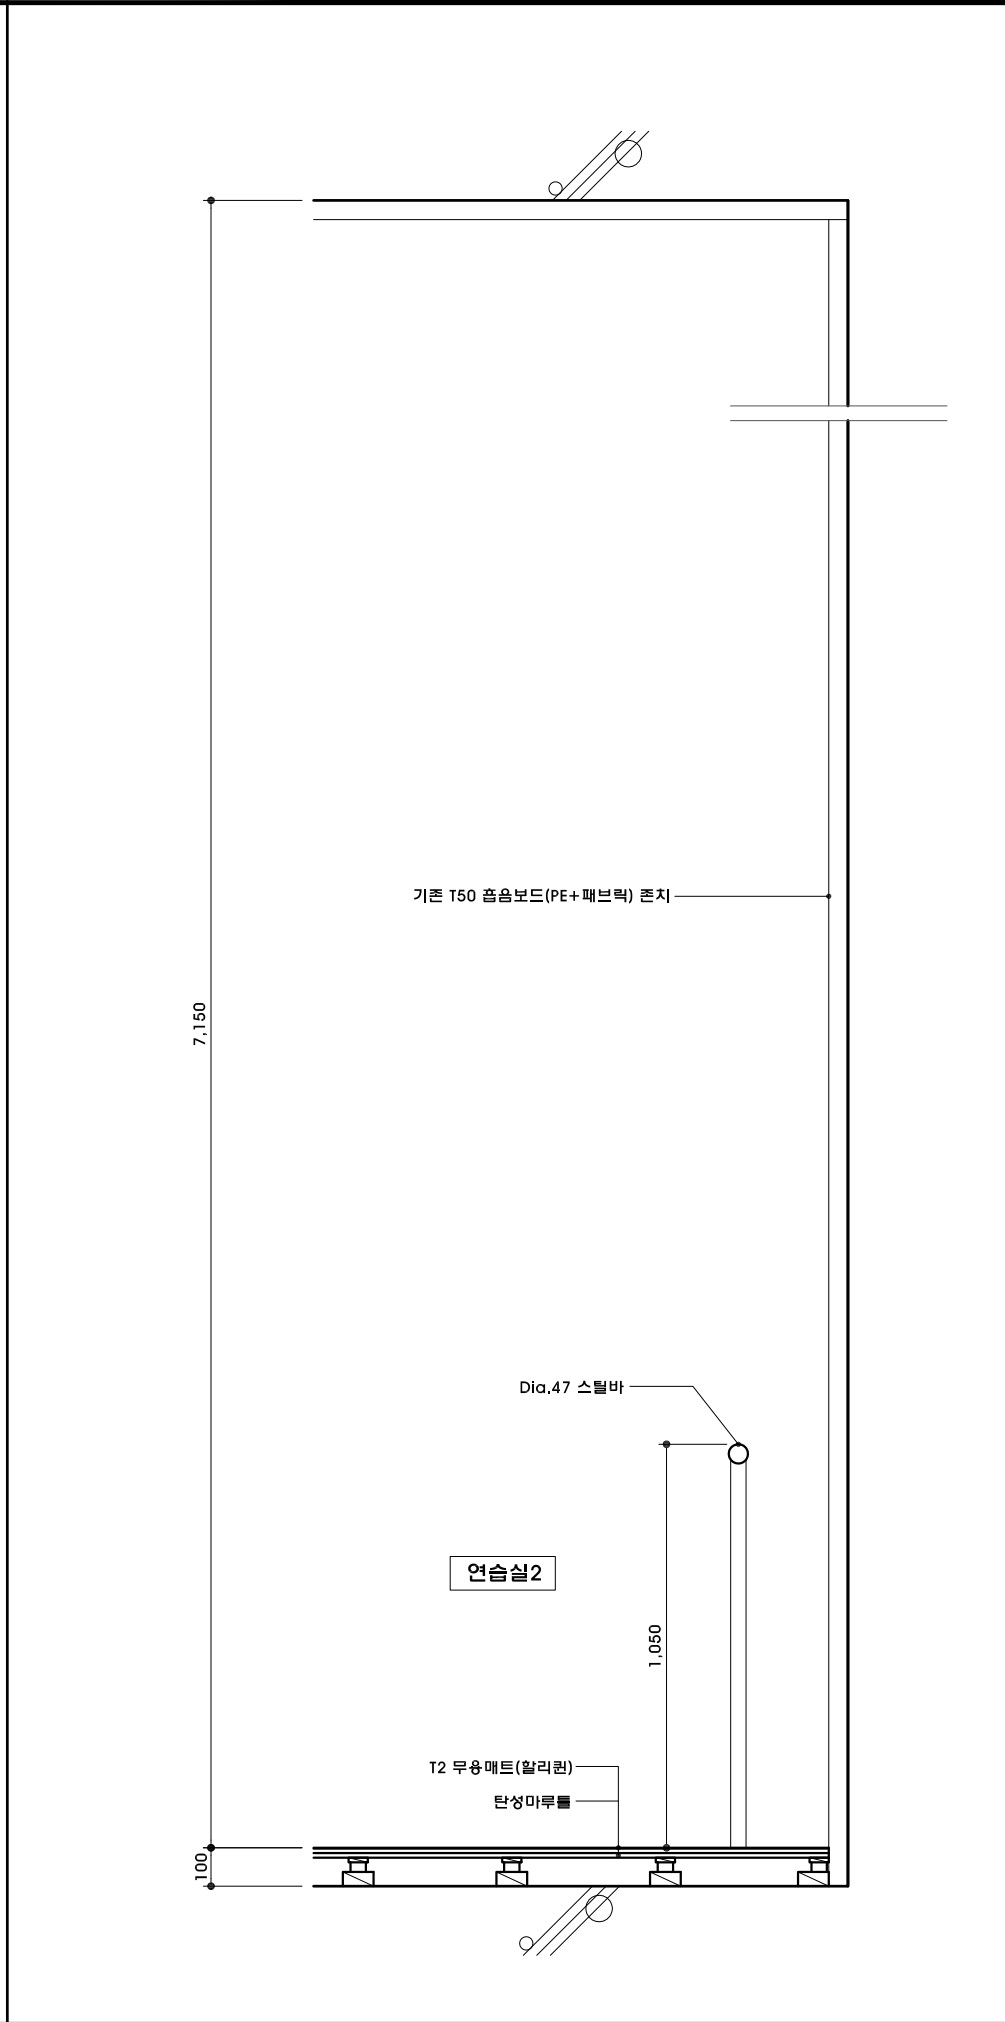

W-05 연습실2 벽체 단면상세도

Sooo

Architecture & Design

수오건축사사무소

서울시 강남구 테헤란로88길 신인아트공간 1515
Tel 02.6053.9280 Fax 02.6053.9281
www.sooarchi.com

DESIGN CONSULTANT

NOTE

REVISION

PROJECT TITLE

DRAWN BY

APPROVED BY

CHECKED BY

DATE

DRAWING TITLE

SCALE

DRAWING NO.

서울시발레단 연습실 등
조성공사




Y.Y.S

2024. 03.

벽체 단면상세도(신설)-3

A3 1:20

R-703

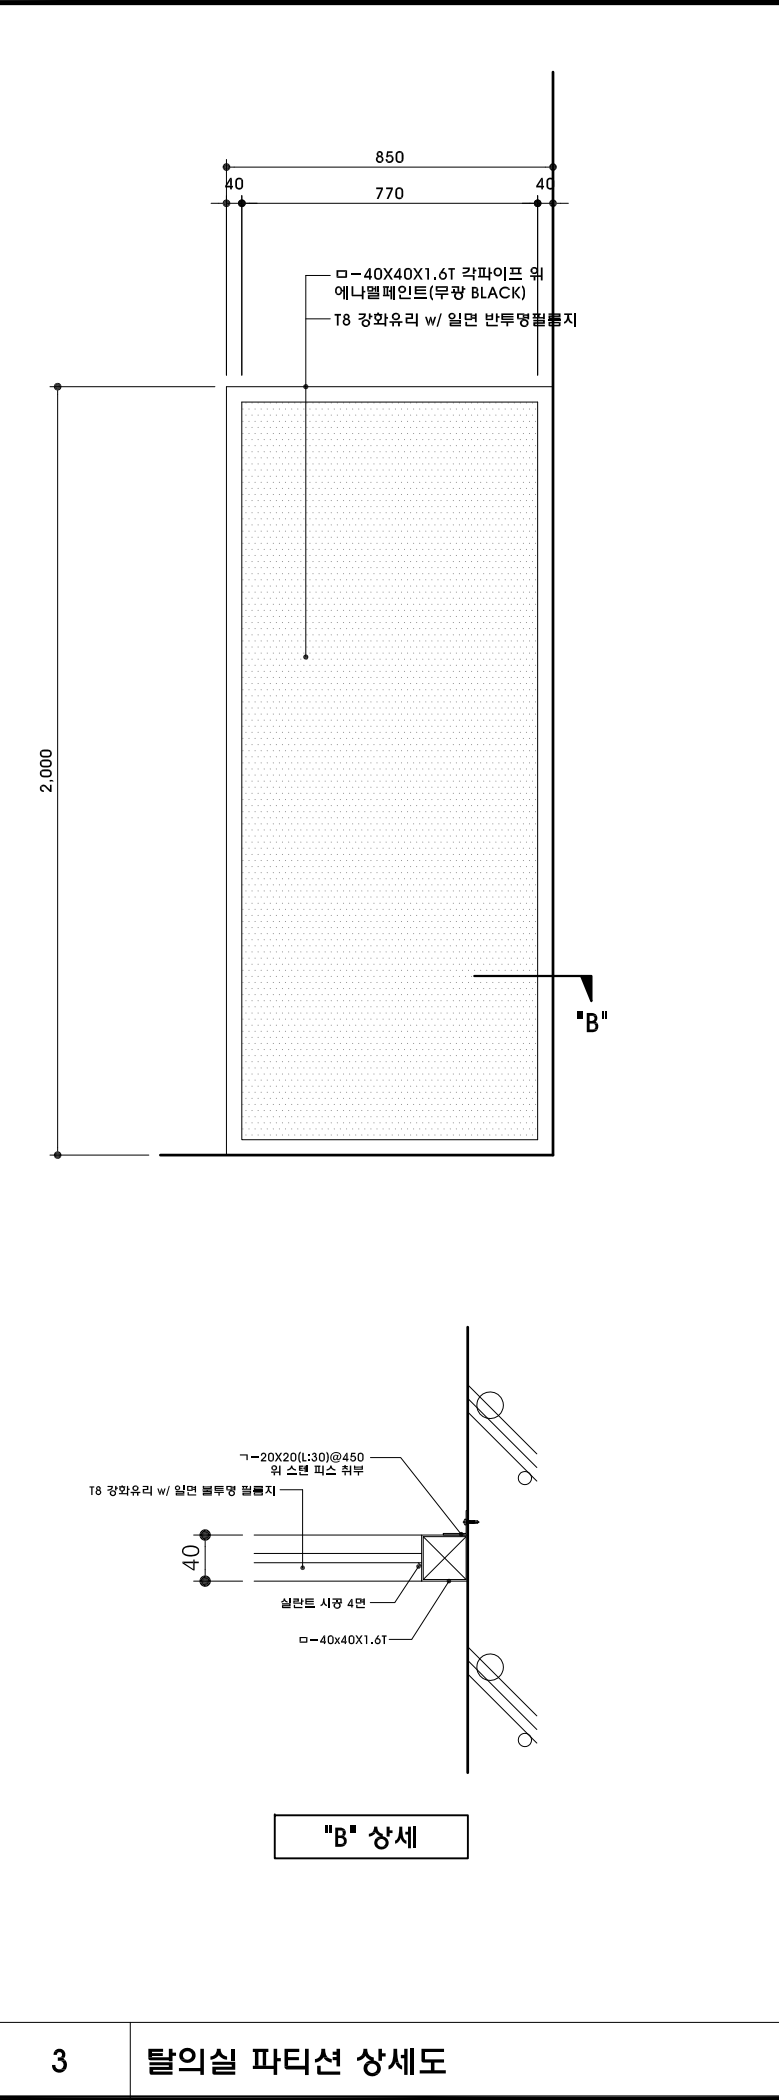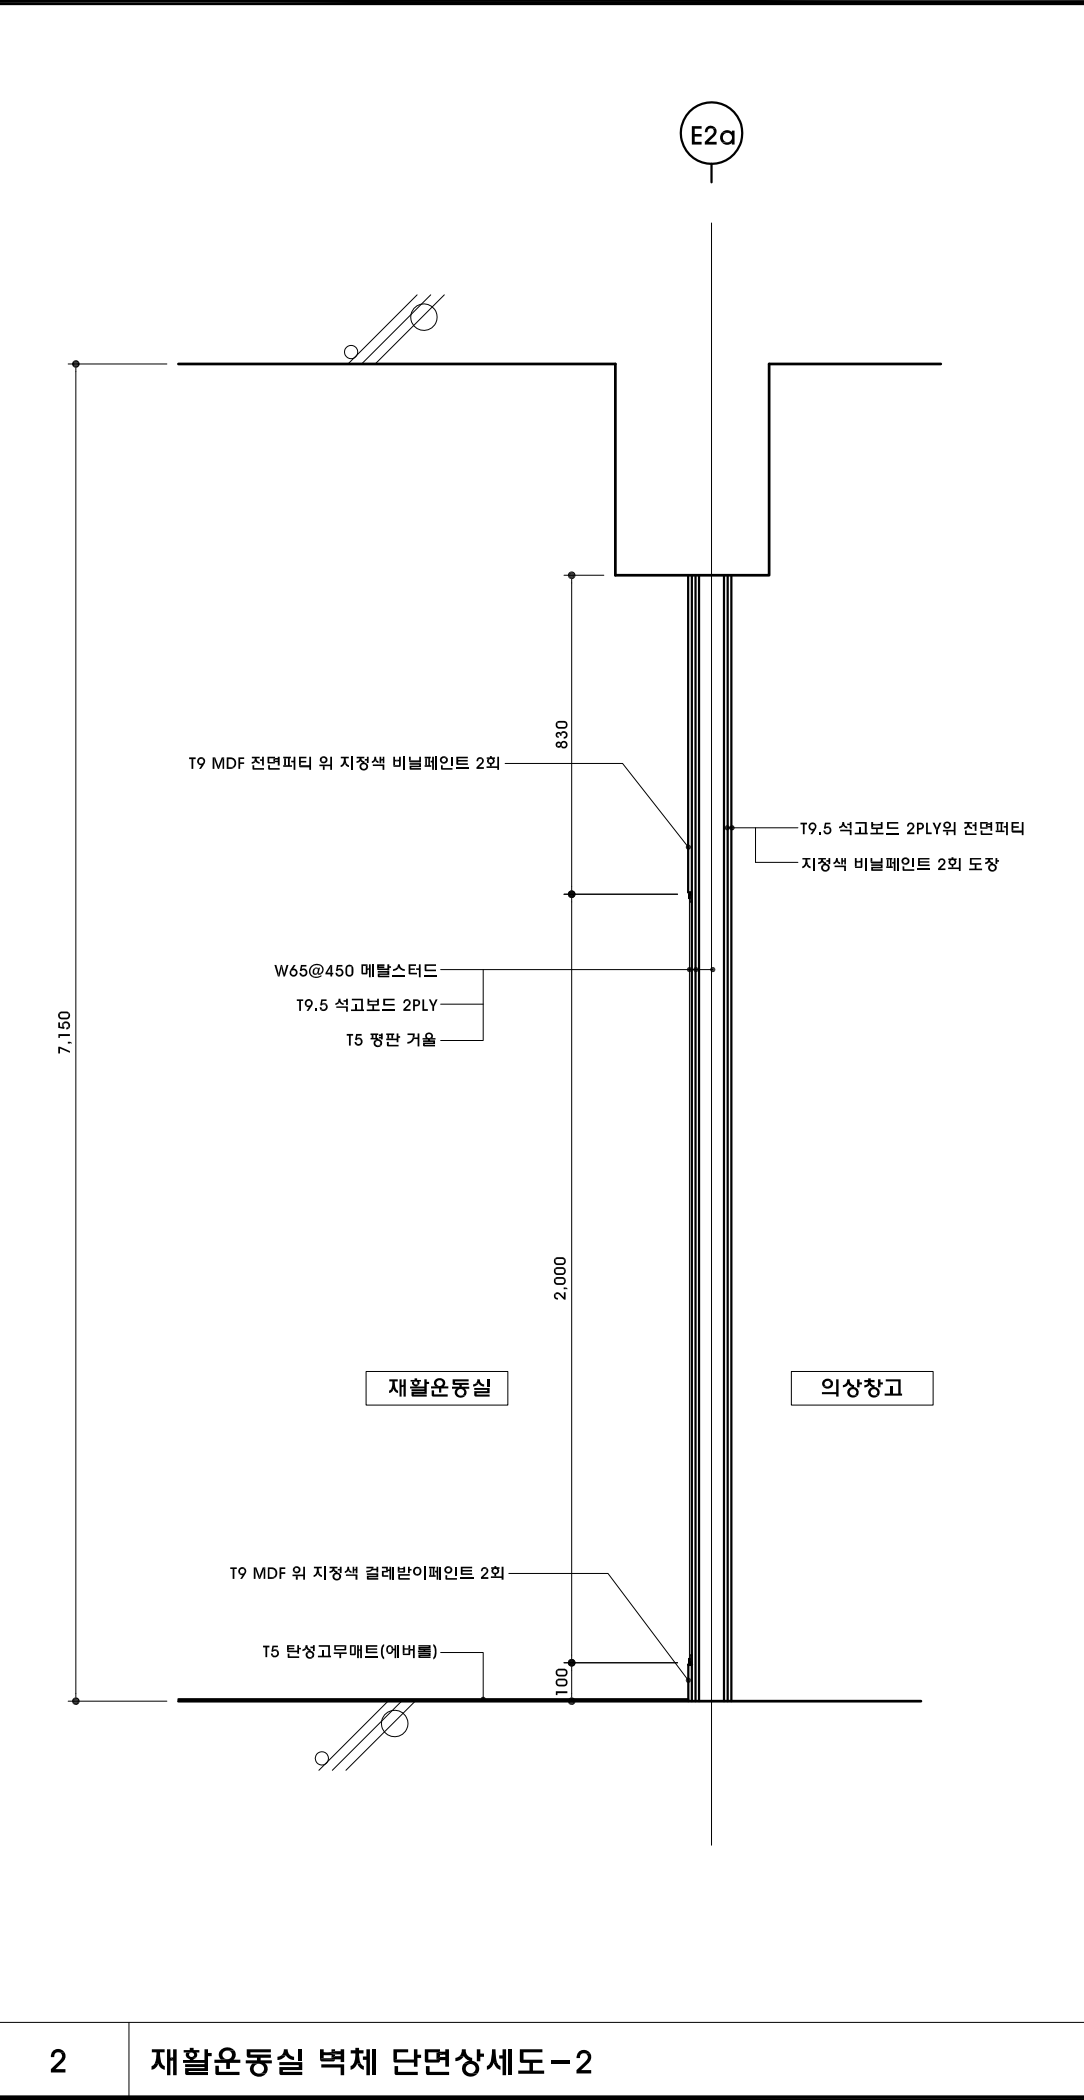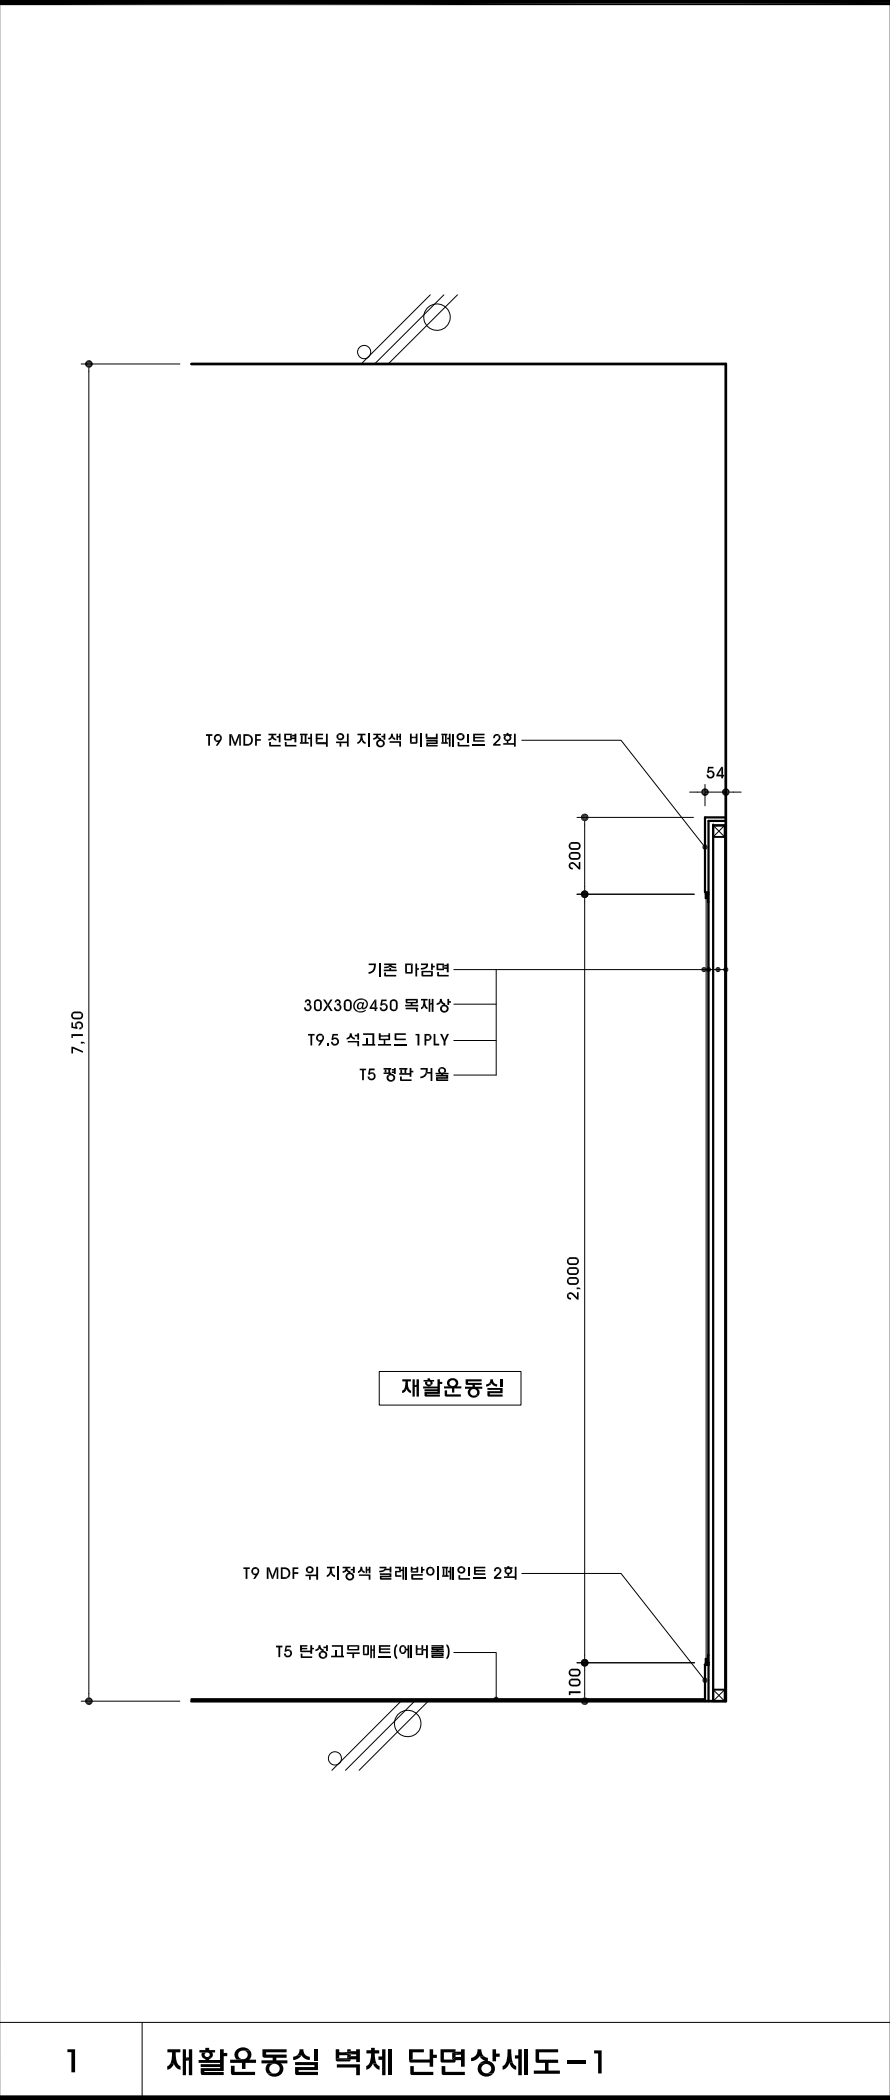

DESIGN CONSULTANT

NOTE

REVISION

NO DATE DESCRIPTION

PROJECT TITLE

서울시발레단 연습실 등
조성공사

DRAWN BY

APPROVED BY

Y.Y.S

CHECKED BY

DATE

2024. 03.

DRAWING TITLE

벽체 단면상세도(신설)-4

SCALE

A3 1:20

DRAWING NO.

R-704

DESIGN CONSULTANT

NOTE

REVISION

NO	DATE	DESCRIPTION
----	------	-------------

PROJECT TITLE

서울시발레단 연습실 등
조성공사

DRAWN BY

APPROVED BY

Y.Y.S

CHECKED BY

DATE

2024. 03.

DRAWING TITLE


샤워/탈의실 단면상세도

SCALE


A3 1:10

DRAWING NO.


R-705

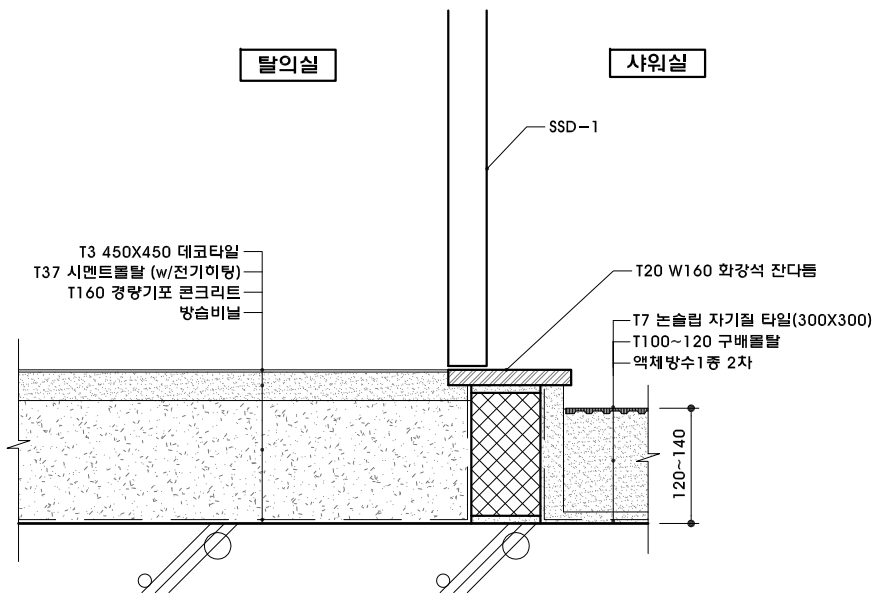


1 바닥 재료 분리대(탈의실 - 샤워실)

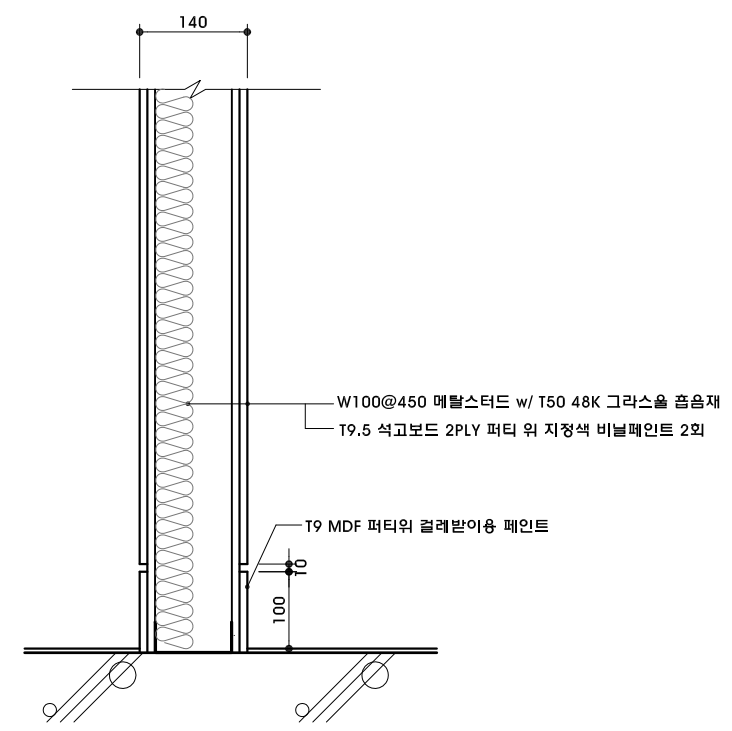


2 남,여 탈의실 사이 석고보드벽 단면상세

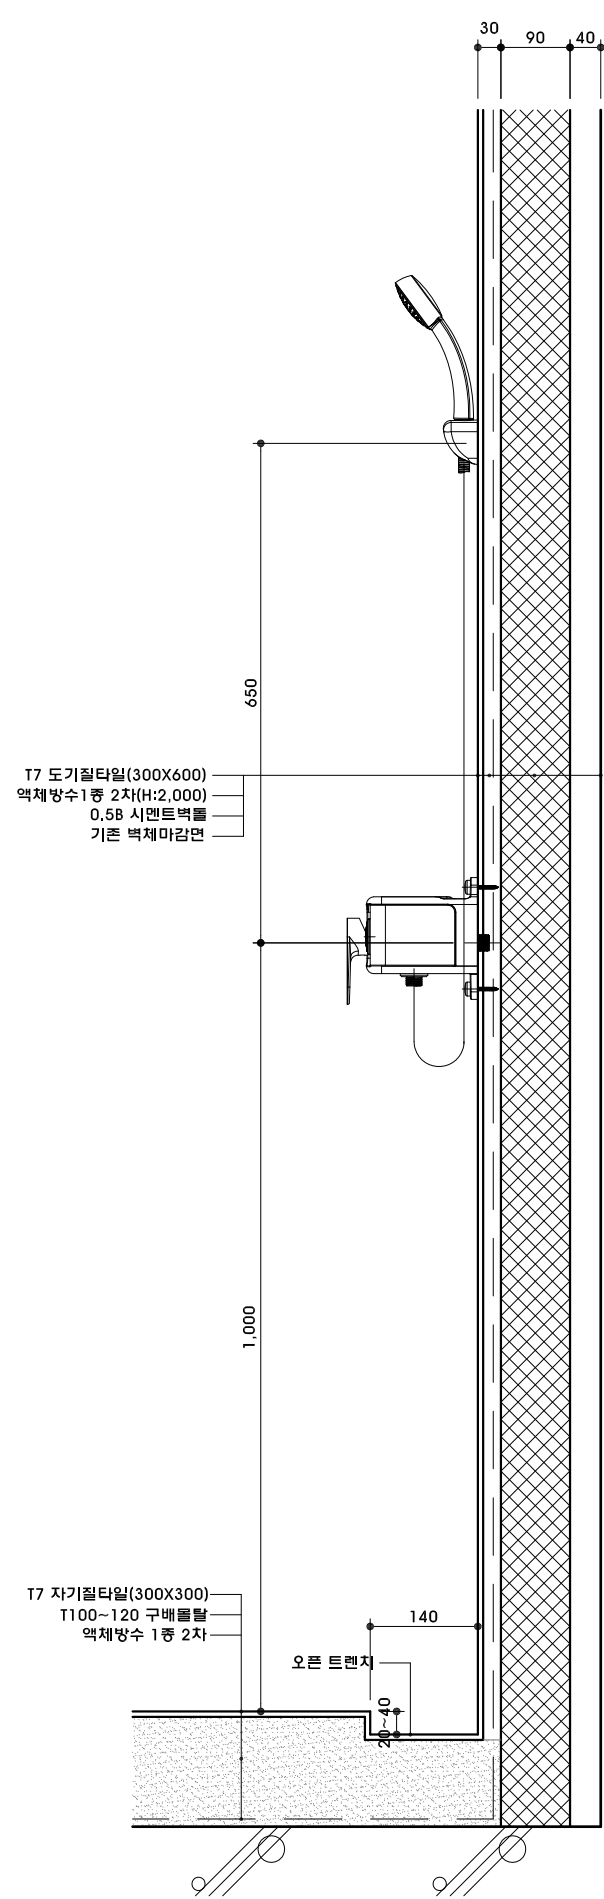

3 샤워실 단면상세

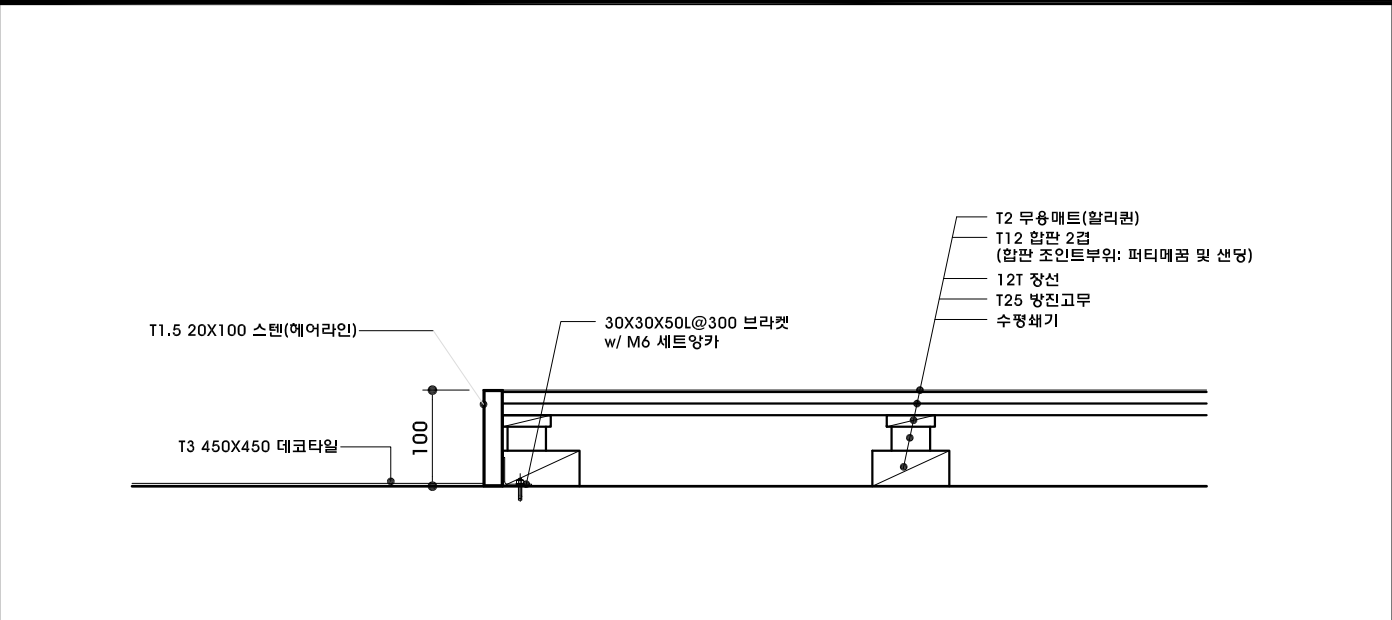

1 탄성마루 단면상세도-1

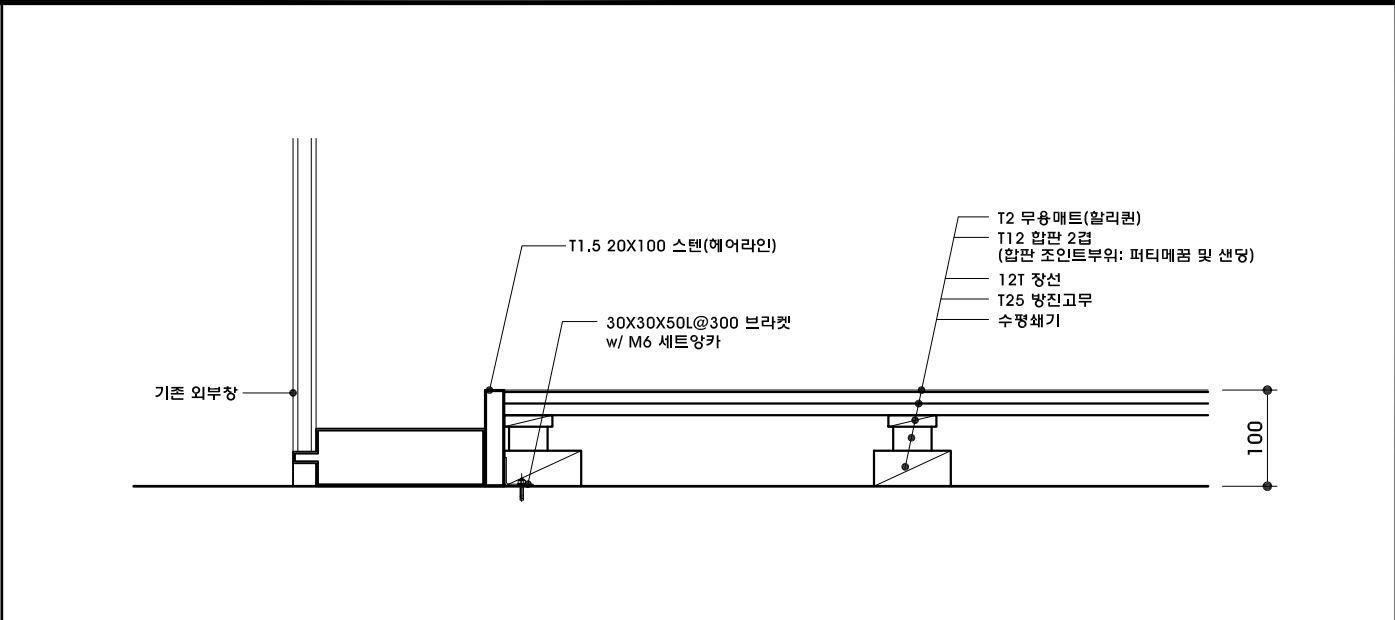

2 탄성마루 단면상세도-2



Sooo
Architecture & Design
수오건축사사무소
서울시 강남구 테헤란로88길 신인아트공간 1515
Tel 02.6053.9280 Fax 02.6053.9281
www.soooarchi.com

DESIGN CONSULTANT

NOTE

REVISION

PROJECT TITLE

DRAWN BY

APPROVED BY

CHECKED BY

DATE

DRAWING TITLE

SCALE

DRAWING NO.

서울시발레단 연습실 등
조성공사


Y.Y.S

2024. 03.


탄성마루 상세도

A3 1:8


R-706

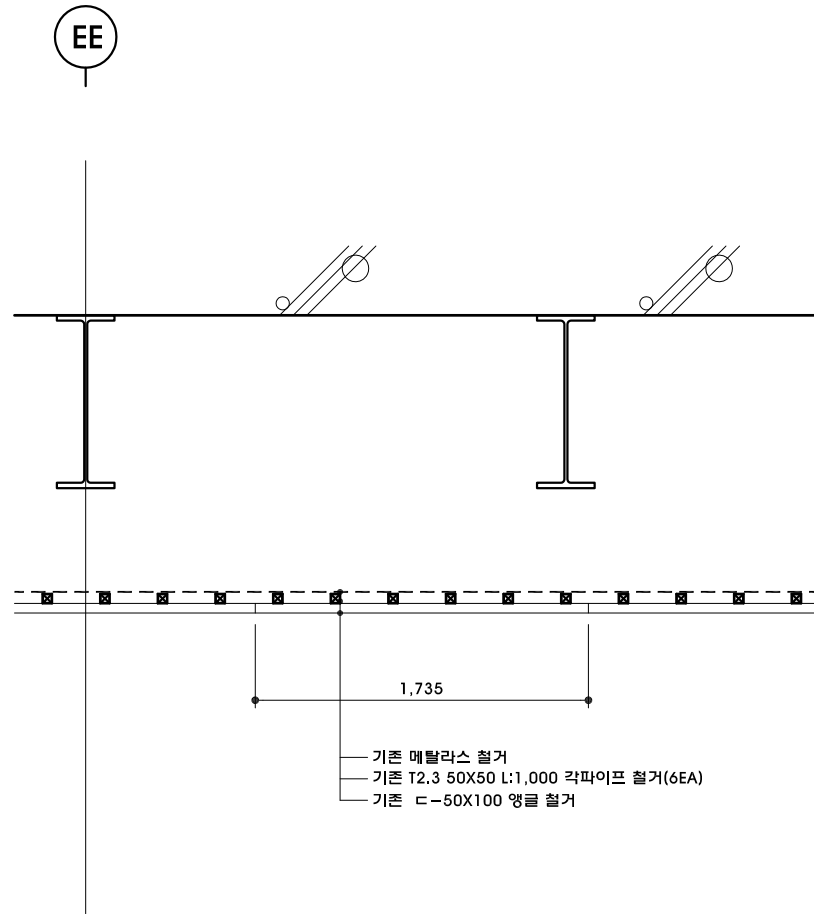


1 다목적홀 상부 점검통로 단면도(철거) SCALE 1/60

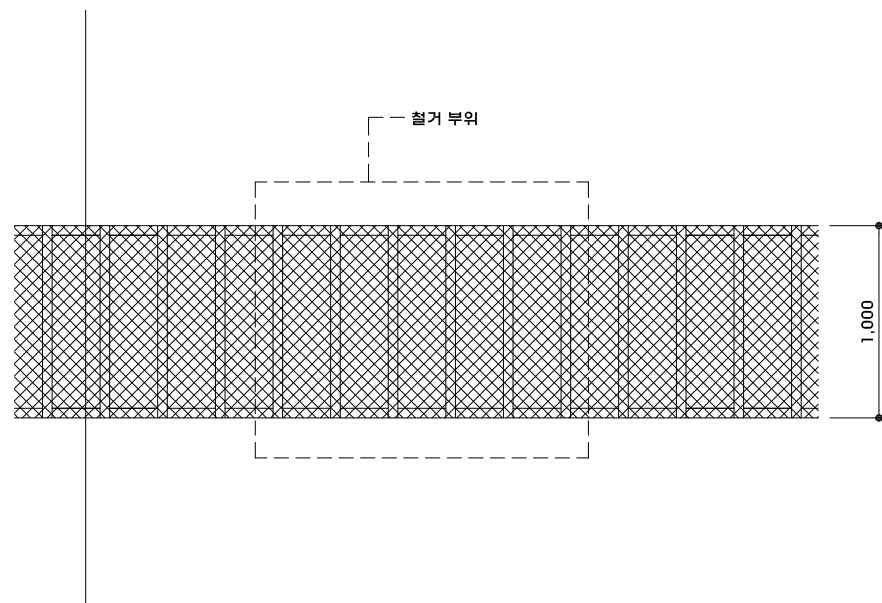

2 다목적홀 상부 점검통로 평면도(철거) SCALE 1/60

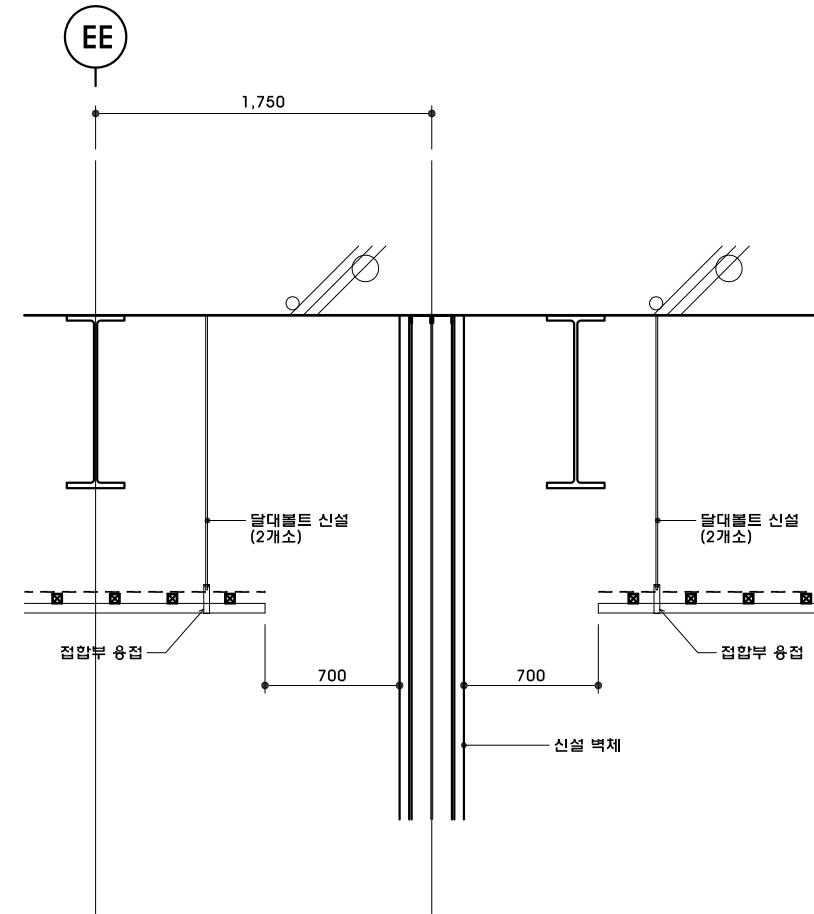

3 연습실 상부 점검통로 단면도(신설) SCALE 1/60

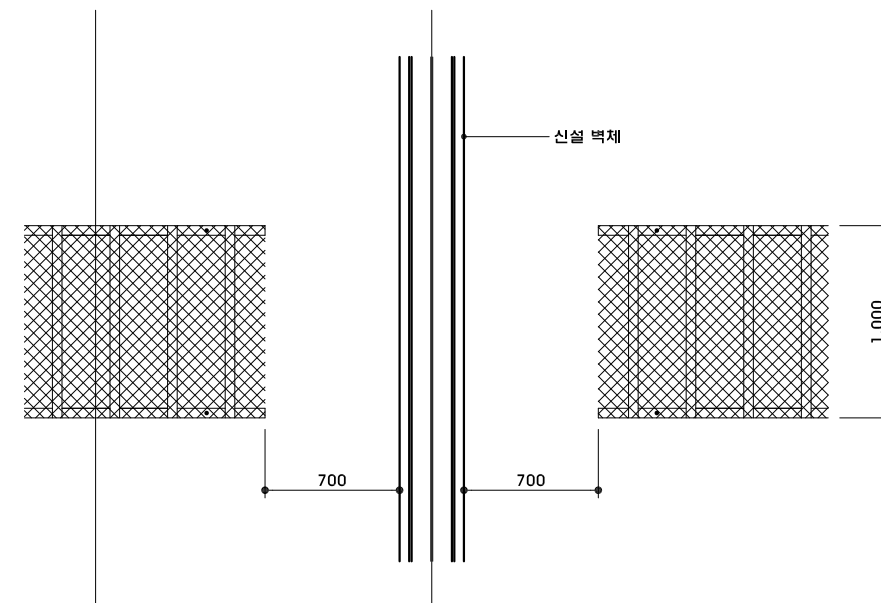

4 연습실 상부 점검통로 평면도(신설) SCALE 1/60

DESIGN CONSULTANT

NOTE

REVISION

NO DATE DESCRIPTION

PROJECT TITLE

서울시발레단 연습실 등
조성공사

DRAWN BY

APPROVED BY

Y.Y.S

CHECKED BY

DATE

2024. 03.

DRAWING TITLE


점검통로 상세도(철거/신설)

SCALE

A3 1:40

DRAWING NO.

R-707

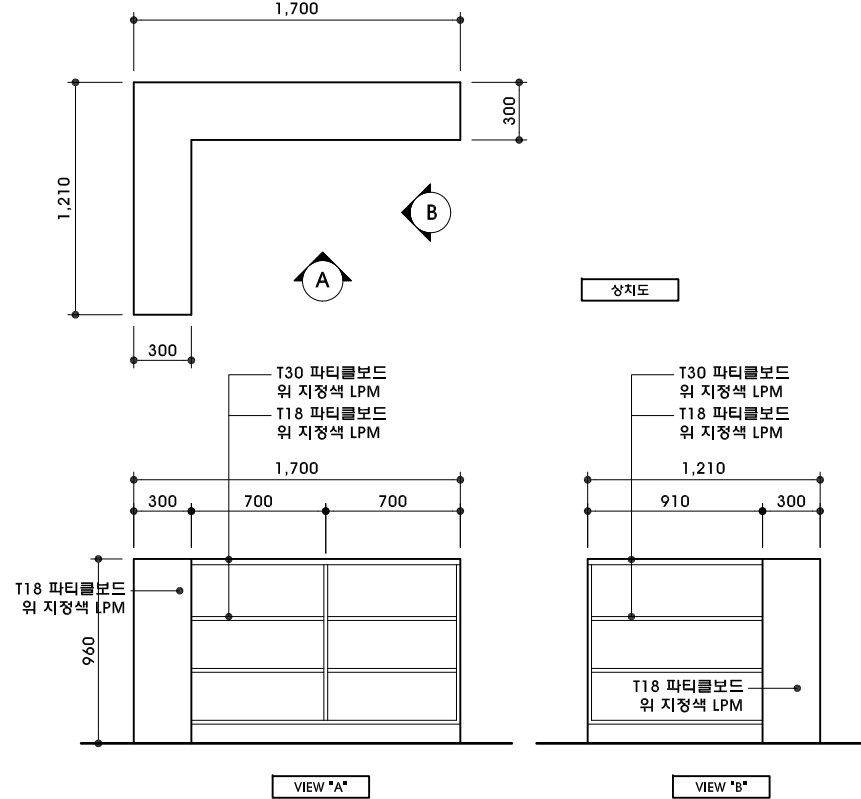

DESIGN CONSULTANT

NOTE

REVISION

NO	DATE	DESCRIPTION
----	------	-------------

PROJECT TITLE

서울시발레단 연습실 등
조성공사

DRAWN BY _____

APPROVED BY _____

Y.Y.S

CHECKED BY _____

DATE _____

DRAWING TITLE



제작가구 상세도

SCALE _____

A3 VARI.

DRAWING NO. _____

R-801

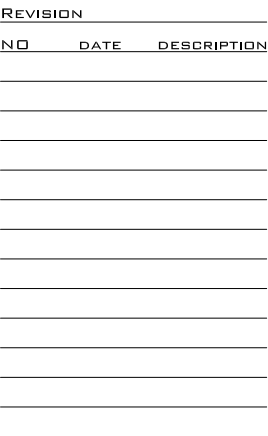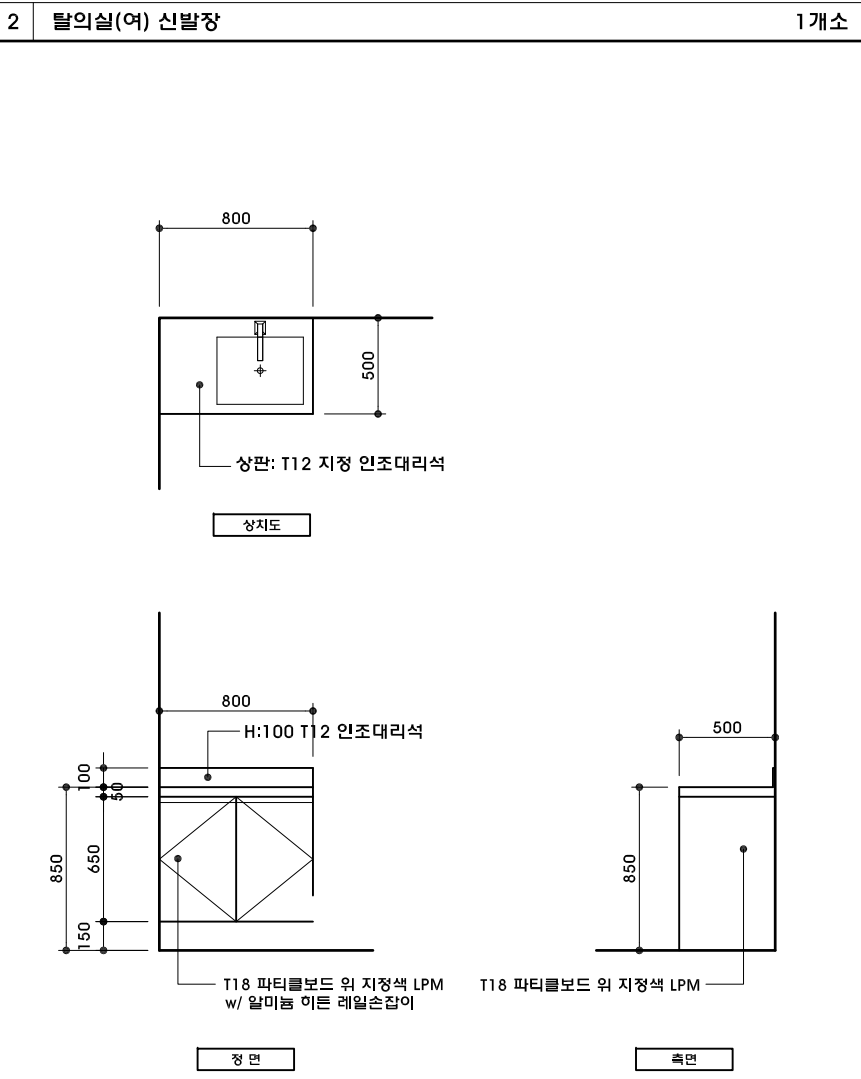

PROJECT TITLE

서울시발레단 연습실 등
조성공사

DRAWN BY _____

APPROVED BY _____

Y.Y.S

CHECKED BY _____

DATE _____

DRAWING TITLE

제작가구 상세도

SCALE _____

A3 VARI.

DRAWING NO. _____

R-801