

세종문화회관 분장실 환경개선공사

(건축 설계도면)

2019. 07. 01.

건축

[illegible]

FOREST
ARCHITECTS
건축사사무소 숲

서울특별시 서초구 서초대로27길 10-3
Tel 02.584.5328 Fax 02.584.5329
E.mail forest@forestarchlllects.com

DESIGN CONSULTANT

NOTE

REVISION

NO	DATE	DESCRIPTION
----	------	-------------

PROJECT TITLE

세종문화회관
분장실 환경개선 공사

DRAWN BY

APPROVED BY _____

CHECKED BY

DATE 2019. 07. 01.

DRAWING TITLE

도면 목록 표

SCALE	
A1	1:50
A3	1:100

DRAWING NO.

A-001

DESIGN CONSULTANT

NOTE

REVISION

NO DATE DESCRIPTION

PROJECT TITLE

세종문화회관
분장실 환경개선 공사

DRAWN BY

APPROVED BY

CHECKED BY

DATE

2019. 07. 01.

DRAWING TITLE


공사범위 위치도 1층

SCALE

A1 1:300
A3 1:600

DRAWING NO.

A-002

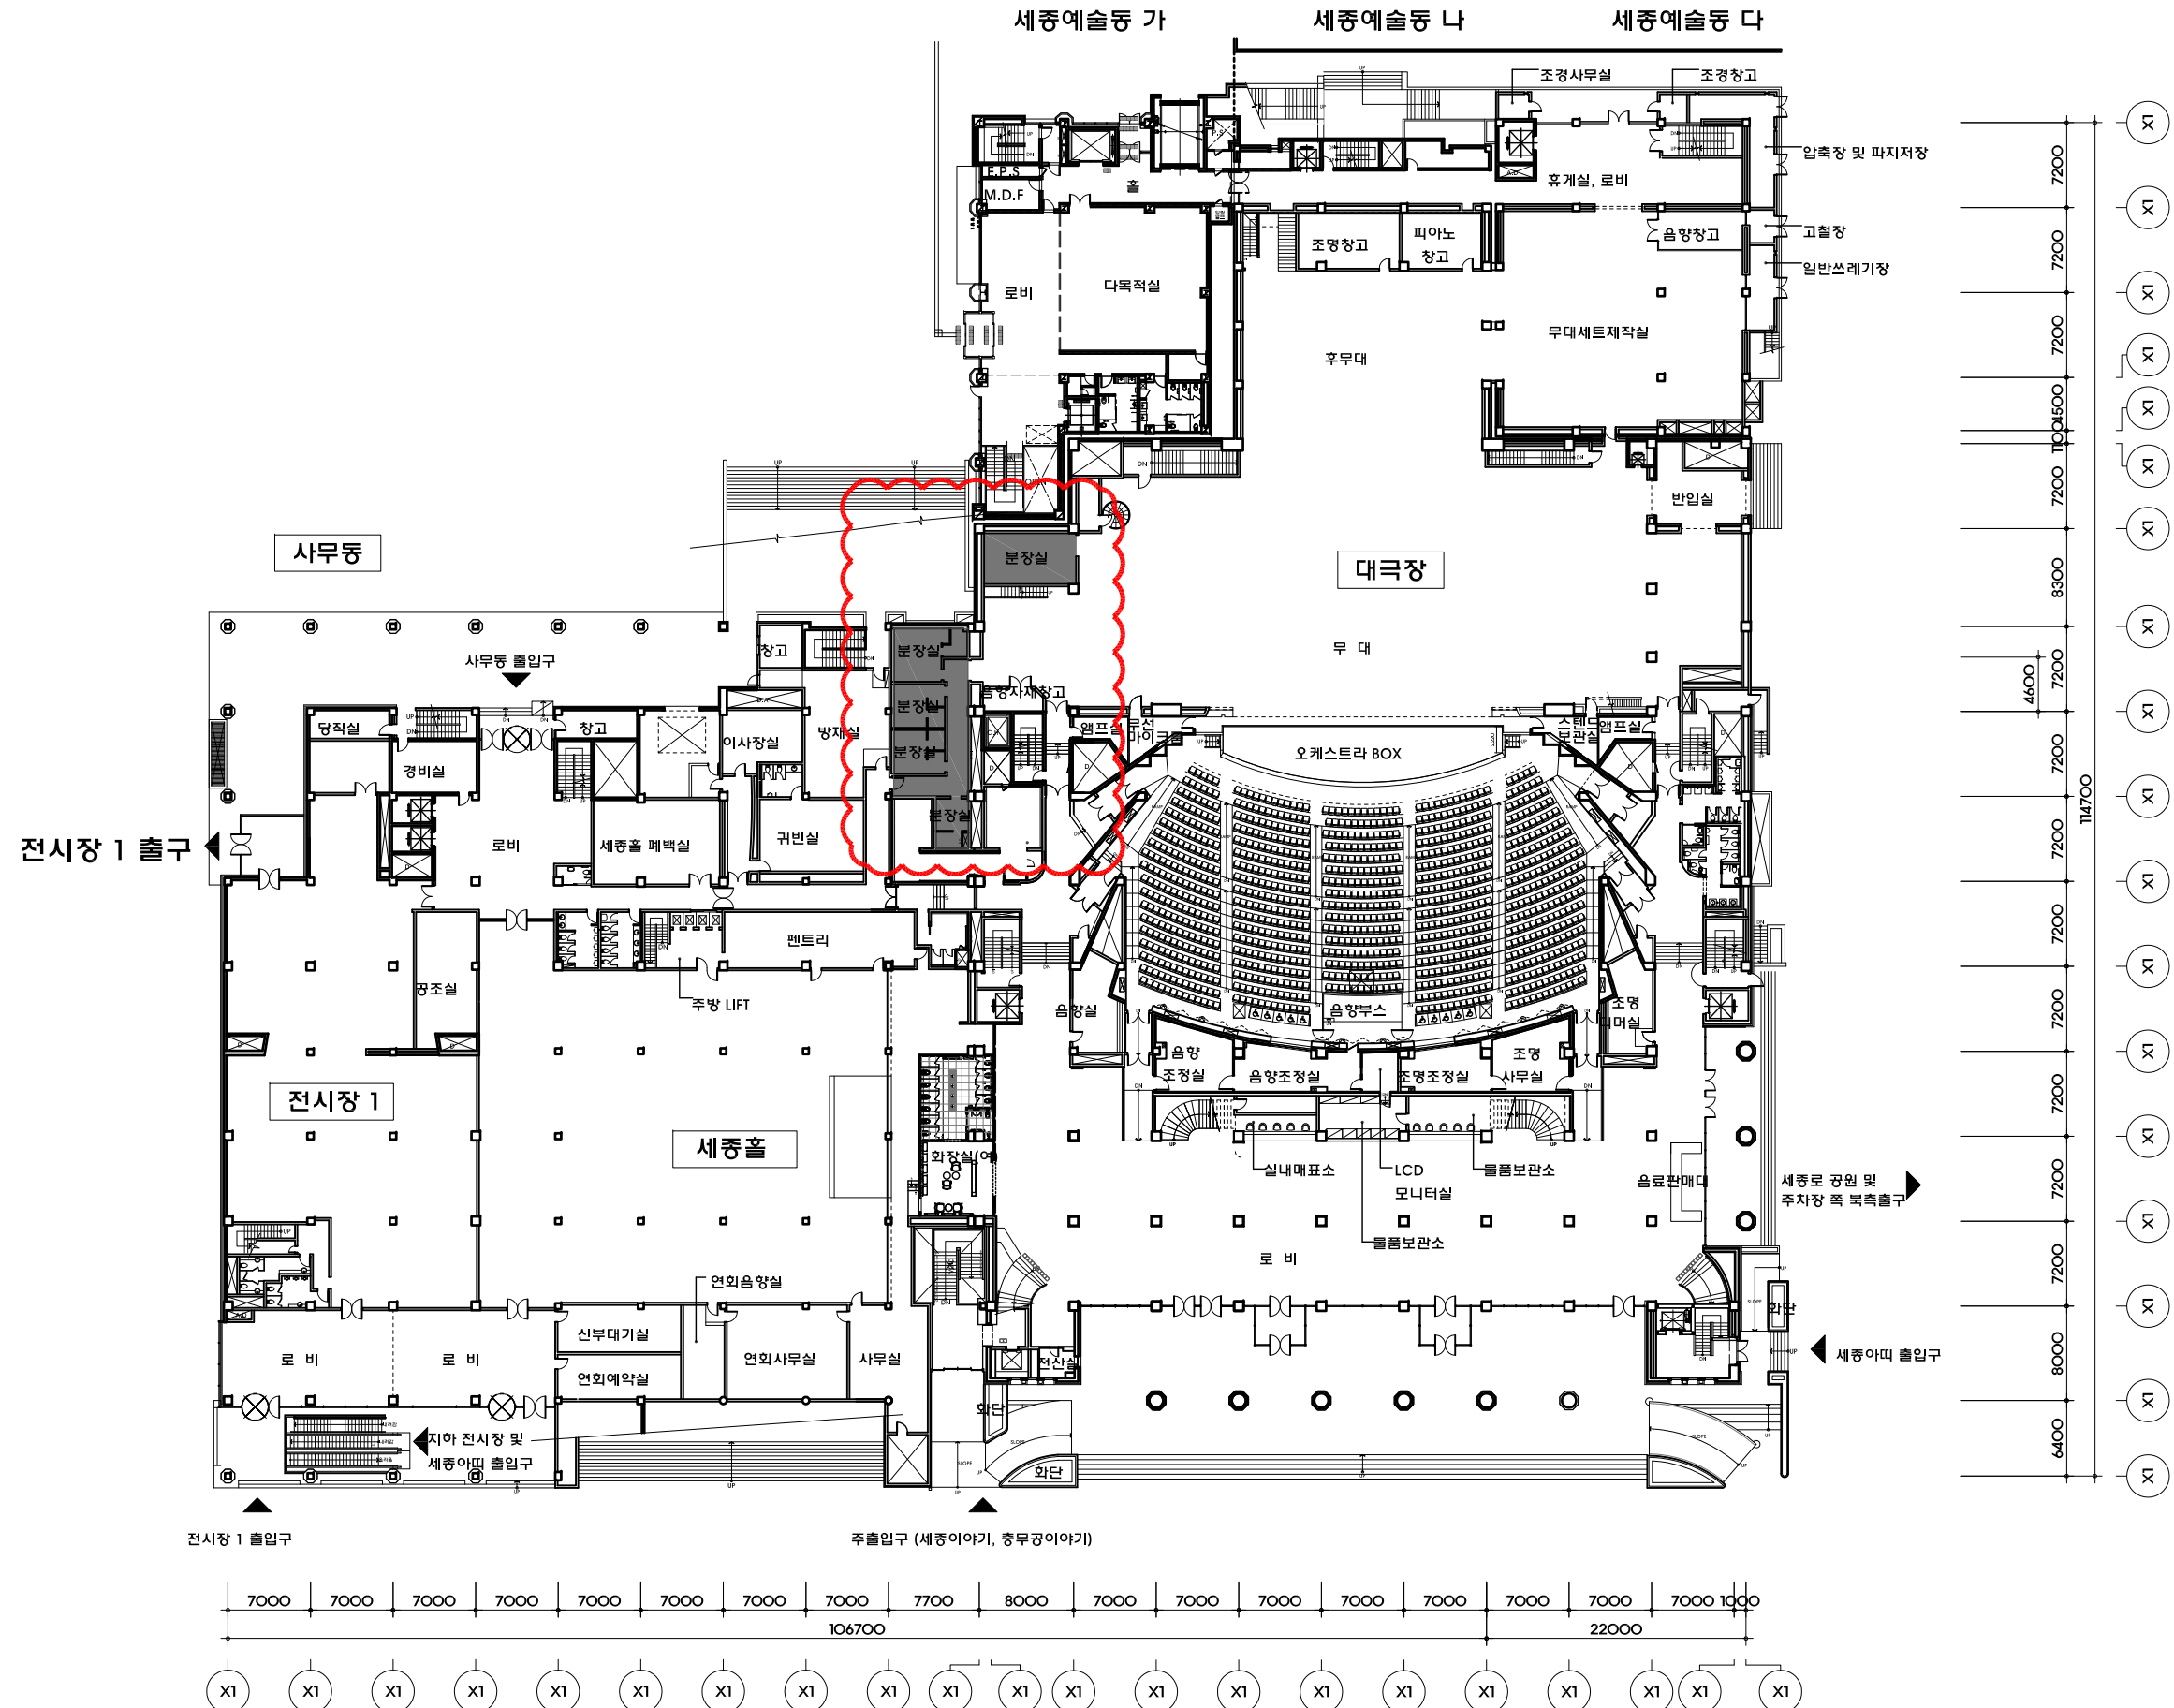

DESIGN CONSULTANT

NOTE

REVISION

NO DATE DESCRIPTION

PROJECT TITLE

세종문화회관
분장실 환경개선 공사

DRAWN BY

APPROVED BY

CHECKED BY

DATE

2019. 07. 01.

DRAWING TITLE


공사범위 위치도 2층

SCALE

A1 1:300
A3 1:600

DRAWING NO.

A-003

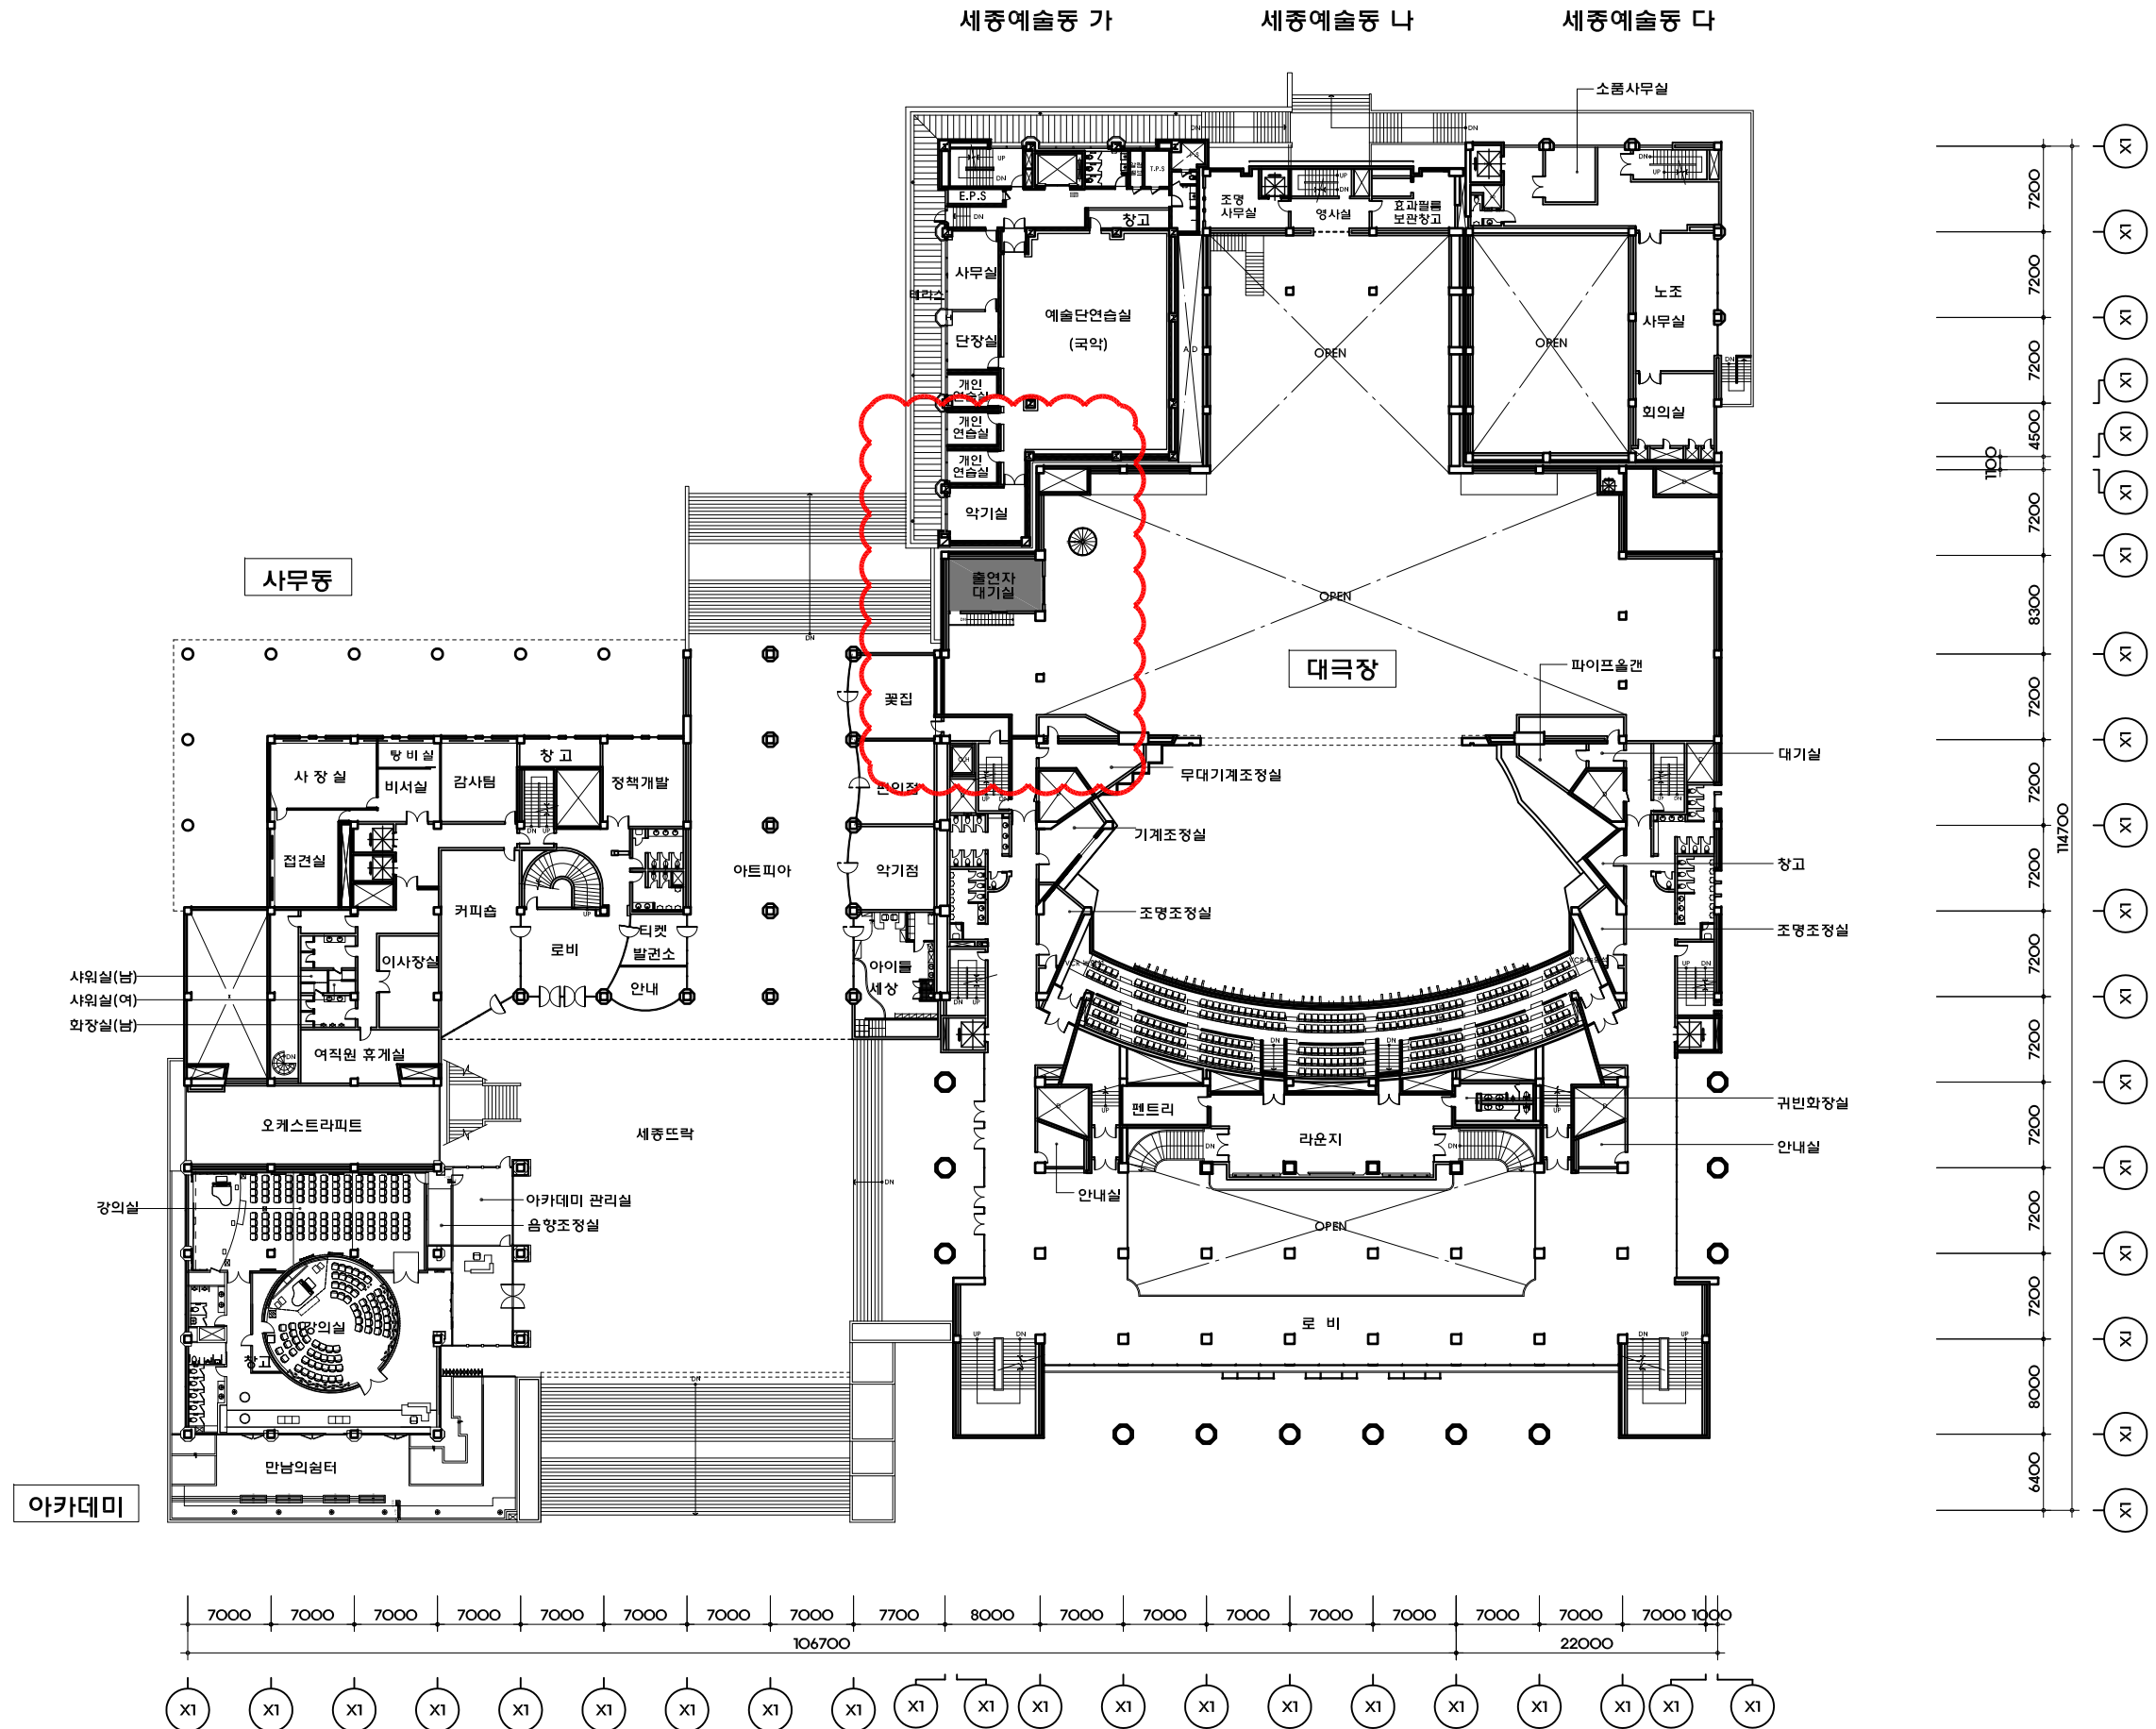



FOREST
ARCHITECTS
건축사사무소 숲
서울특별시 서초구 서초대로27길 10-3
Tel 02.584.5328 Fax 02.584.5329
E.mail forest@forestarchitects.com

DESIGN CONSULTANT

NOTE

REVISION

NO DATE DESCRIPTION

PROJECT TITLE

세종문화회관
분장실 환경개선 공사

DRAWN BY

APPROVED BY

CHECKED BY

DATE

2019. 07. 01.

DRAWING TITLE

분장실 101호 투시도

SCALE

A1 1:25
A3 1:50

DRAWING NO.

A-004



DESIGN CONSULTANT

NOTE

REVISION

NO	DATE	DESCRIPTION
----	------	-------------

PROJECT TITLE

세종문화회관
분장실 환경개선 공사

DRAWN BY

APPROVED BY

CHECKED BY

DATE

2019. 07. 01.

DRAWING TITLE

분장실 102호 투시도

SCALE

A1	1:20
A3	1:40

DRAWING NO.

A-005



DESIGN CONSULTANT

NOTE

REVISION

NO DATE DESCRIPTION

PROJECT TITLE

세종문화회관
분장실 환경개선 공사

DRAWN BY

APPROVED BY

CHECKED BY

DATE

2019. 07. 01.

DRAWING TITLE


지상 1층 분장실 평면도
<철거도면>

SCALE

A1 1:30
A3 1:60

DRAWING NO.

A-101

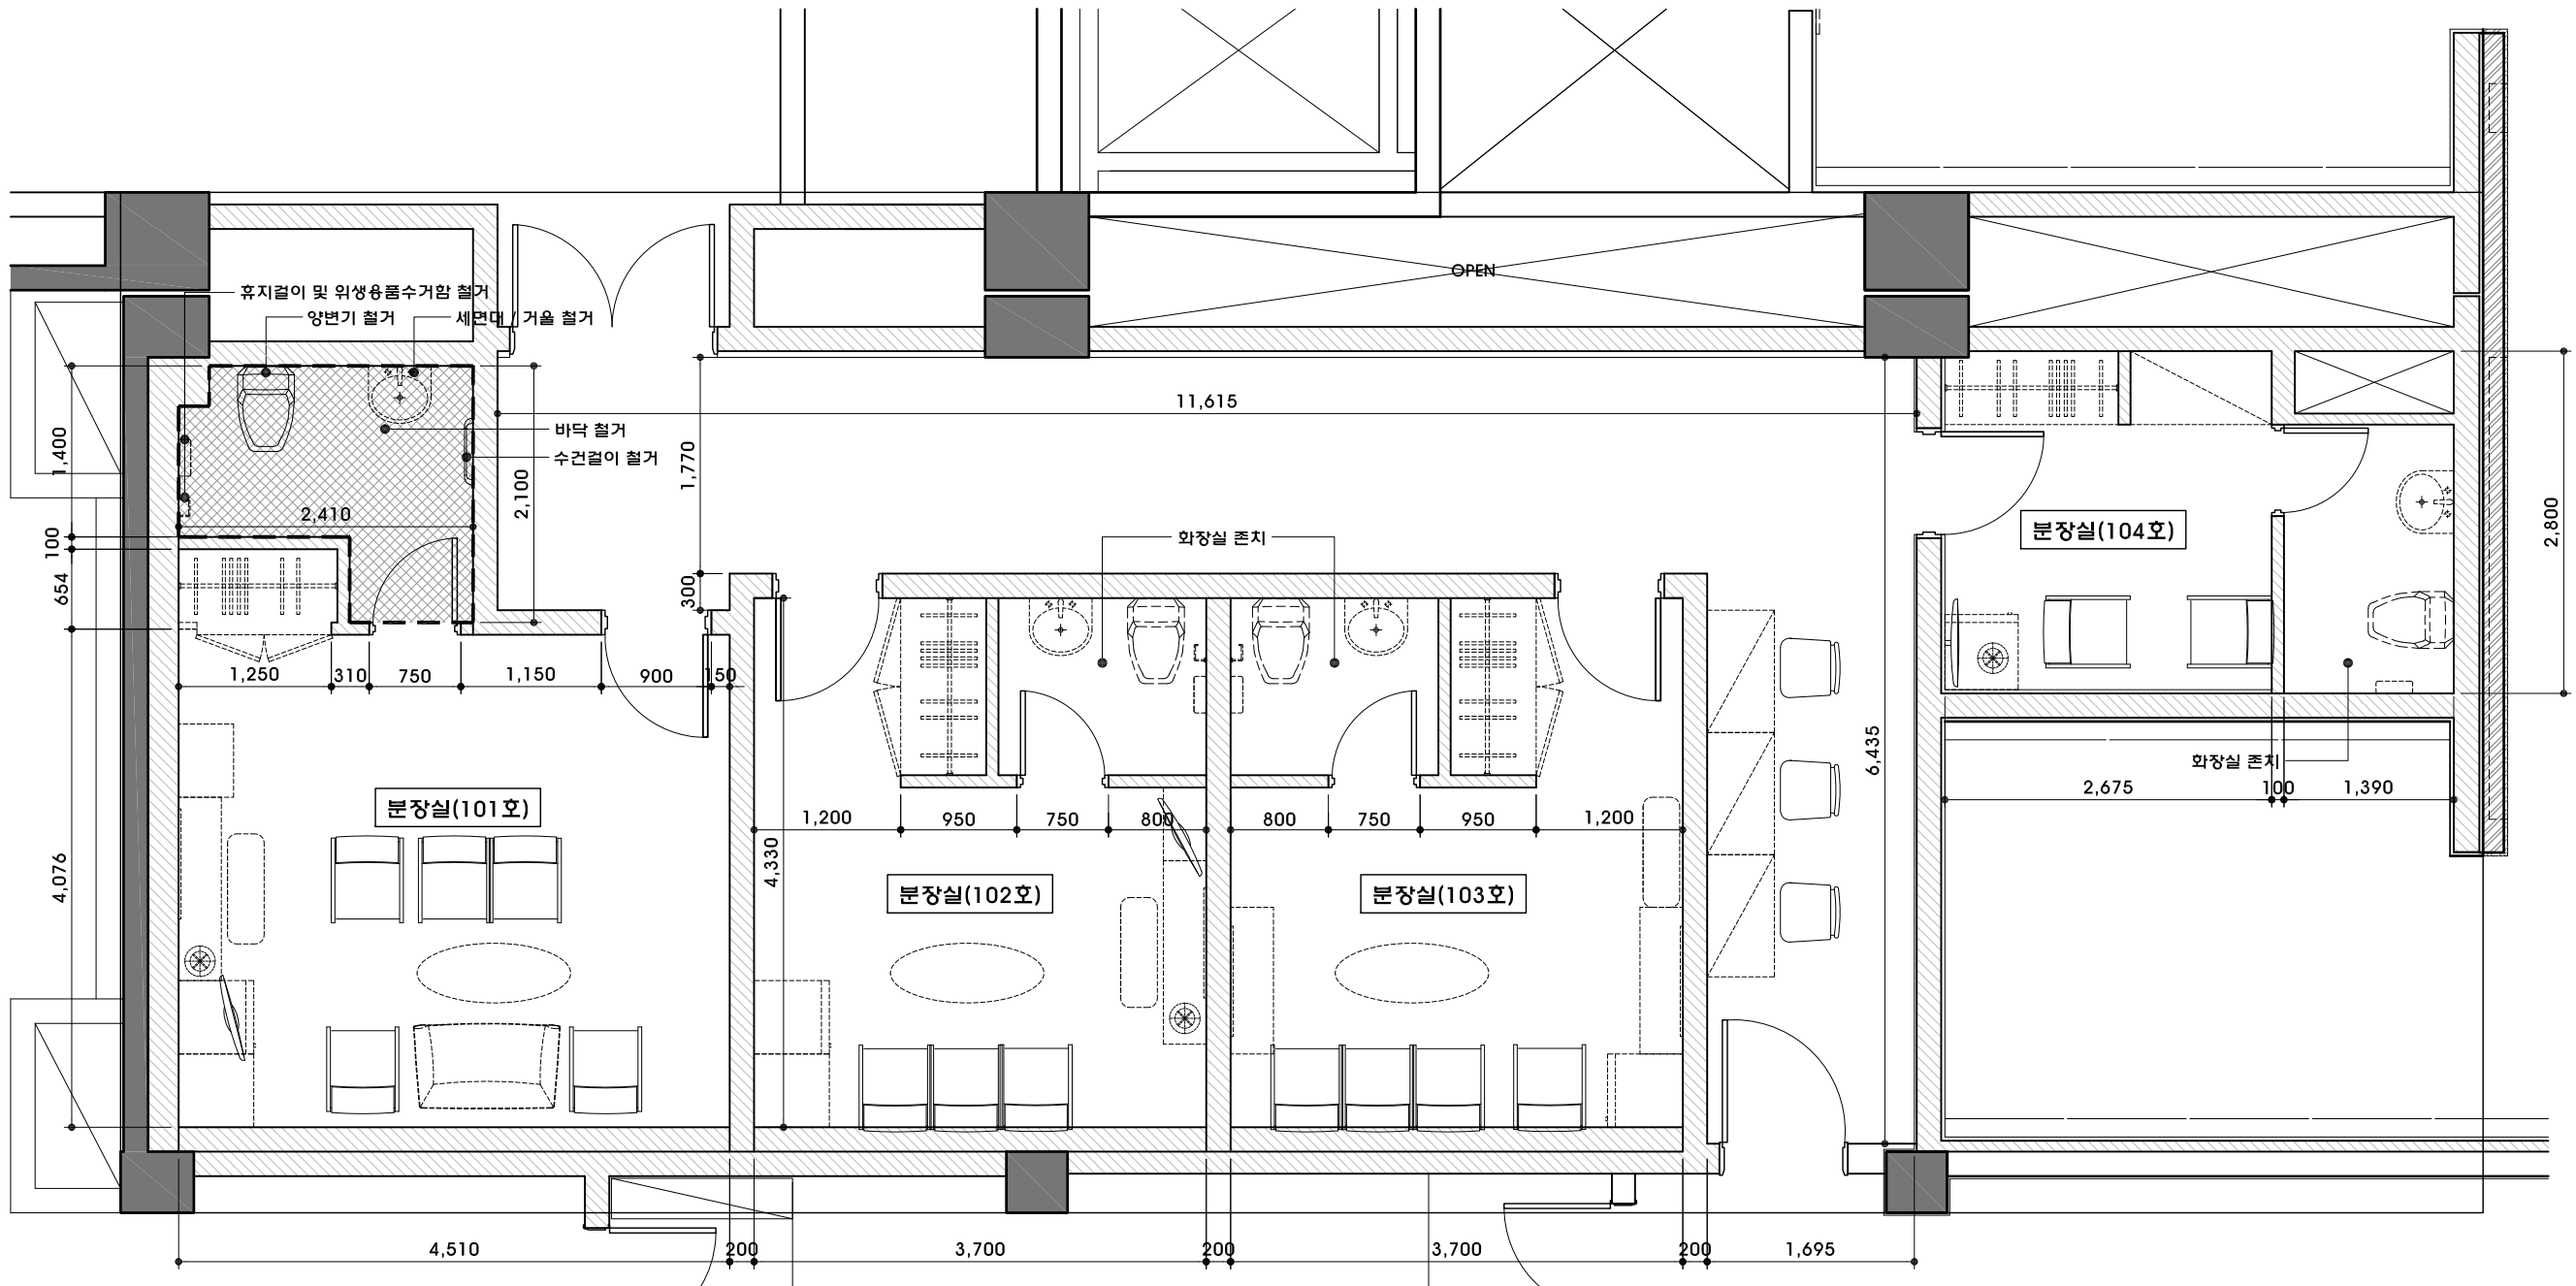

1 지상 1층 분장실 철거 평면도
SCALE 1/60

■ 철거/이설 일람표

기 호	명 칭	내 용	비 고
▨	대변기/세면대/거울	철 거	
▨	휴지걸이 및 수건걸이 위생용품수거함 이설	철 거	
▨	바닥 철거(T:50)	철 거	4.00㎡

NOTE

- * 모든 가구는 발주처와 협의 후 일부 철거 및 이설.
- * 기존 에어컨 임시철거 후 재설치(101호~104호)
- * 기존 콘센트, 스위치, CATV는 철거 후 신설(101호~104호)

DESIGN CONSULTANT

NOTE

REVISION

NO DATE DESCRIPTION

PROJECT TITLE

세종문화회관
 분장실 환경개선 공사

DRAWN BY

APPROVED BY

CHECKED BY

DATE 2019. 07. 01.


DRAWING TITLE

지상 1층 분장실 평면도
 <환경개선평면도>

SCALE A1 1:30
 A3 1:60

DRAWING NO.

A-102

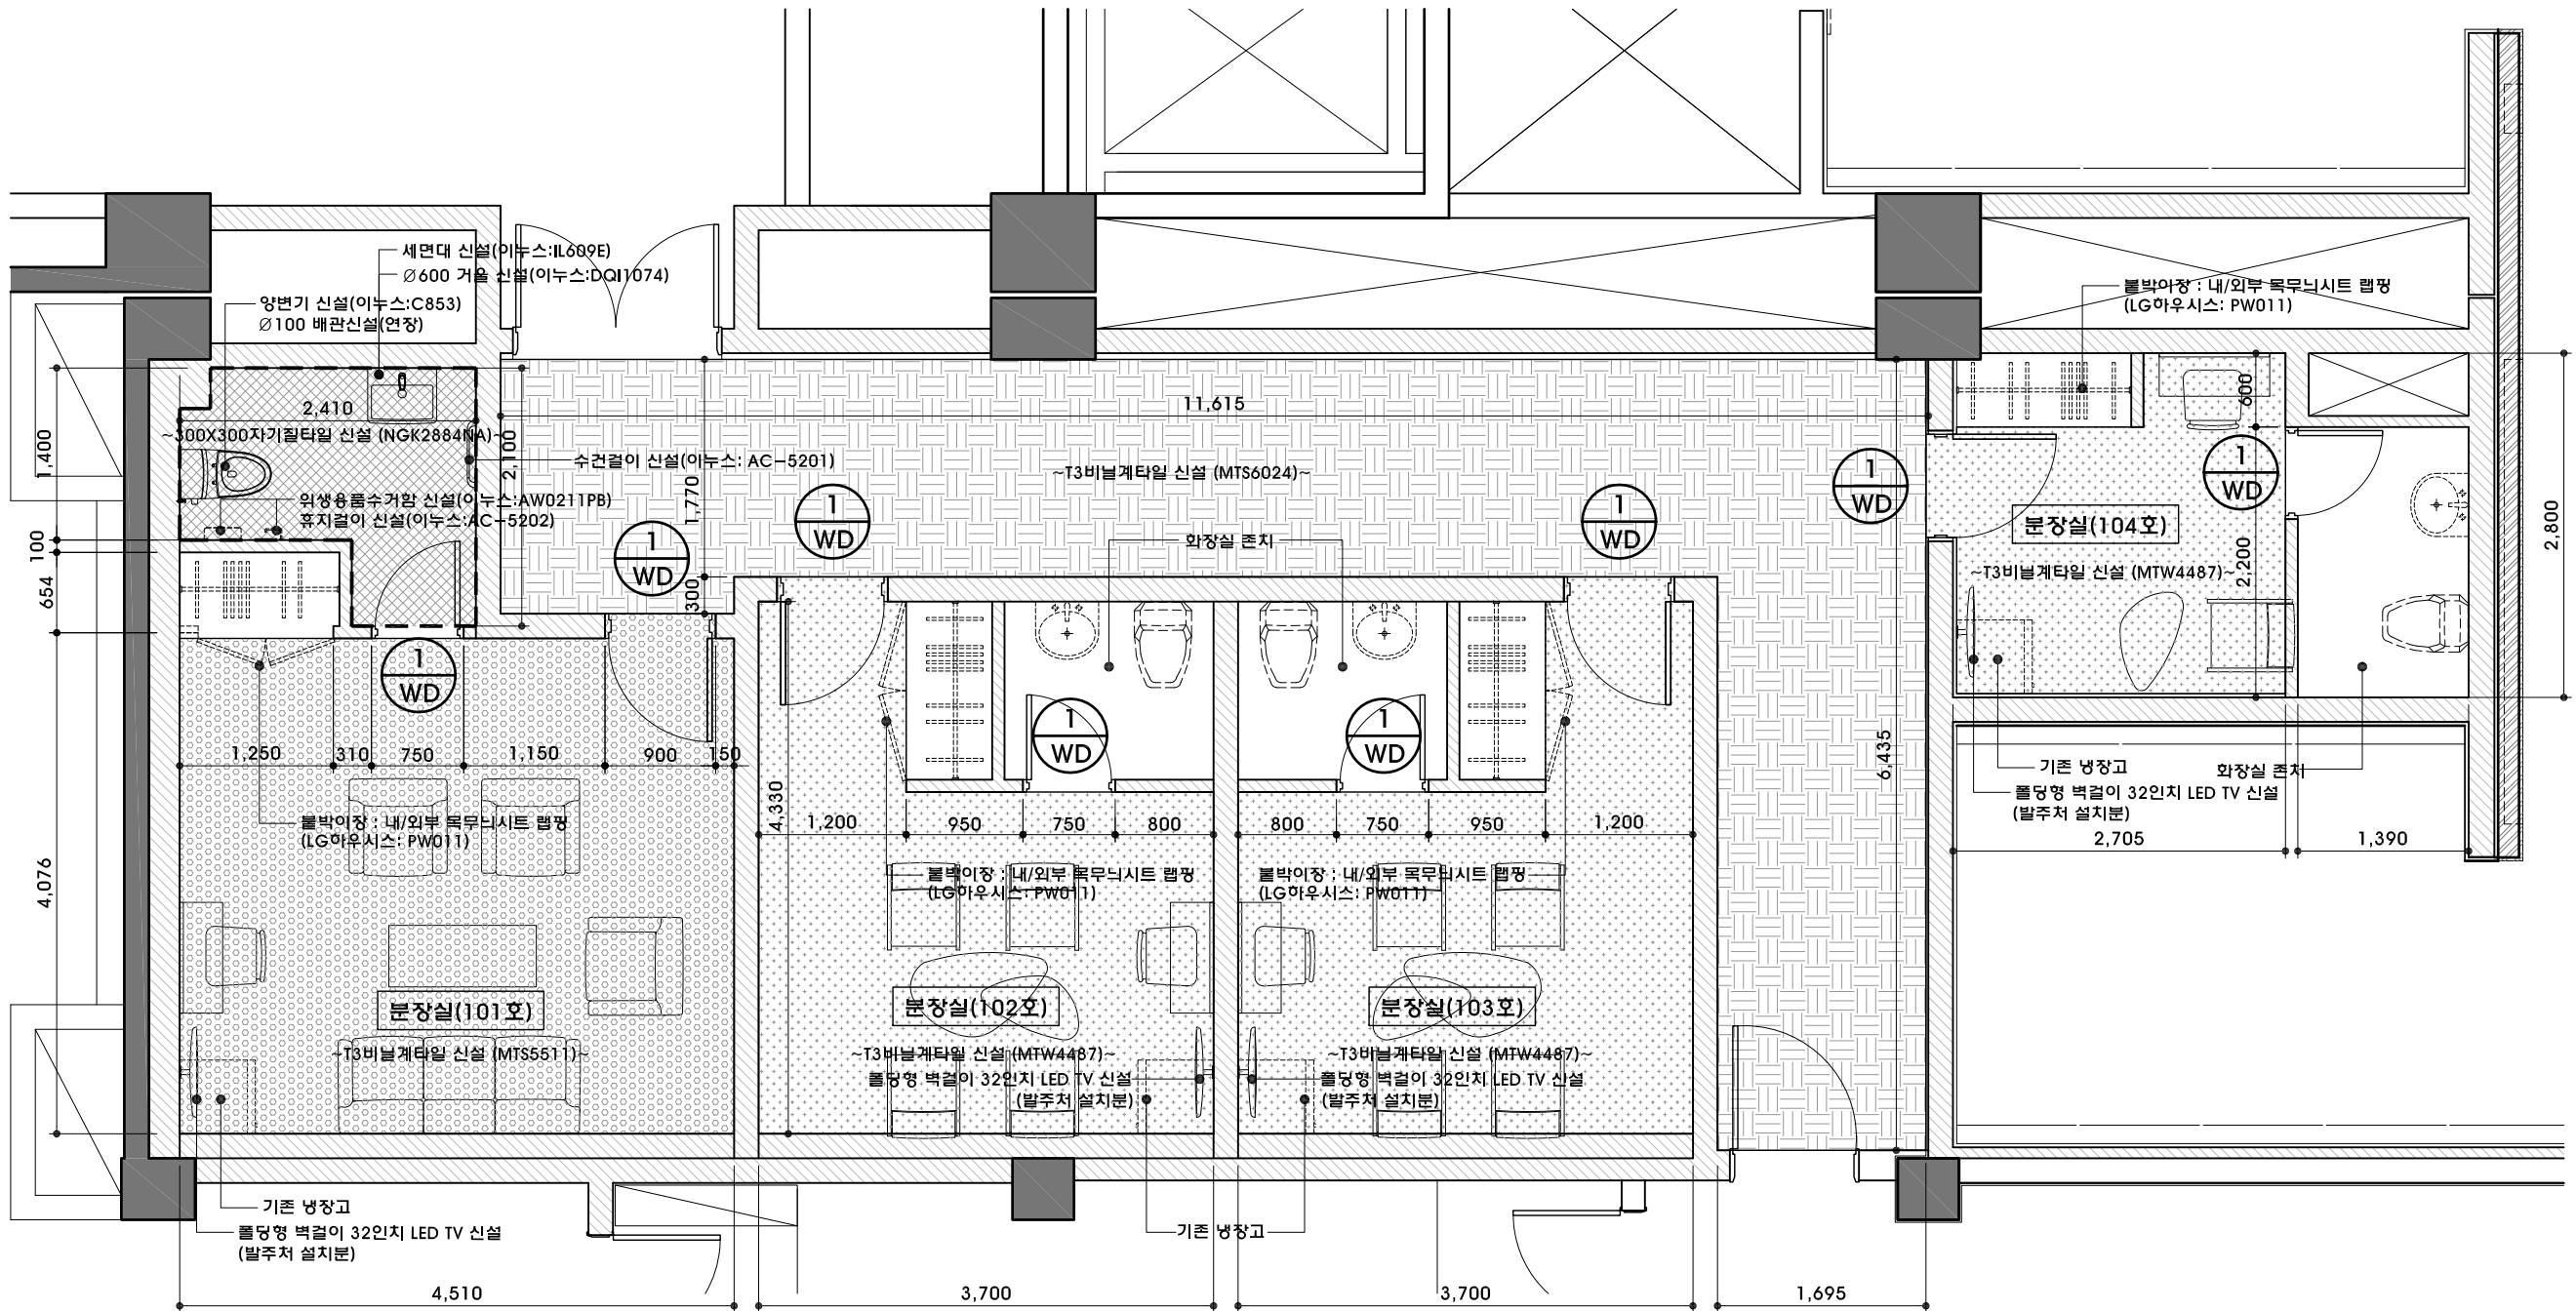

1 지상 1층 분장실 환경개선 평면도
 SCALE 1/60

■ 환경개선 일람표

기호	명칭	내용	비고
	복도: 비닐계타일 신설 (발주처와 협의 후 시공)	기존마감 위 신설	29.00㎡
	분장실(101호): 비닐계타일 신설 (발주처와 협의 후 시공)	기존마감 위 신설	18.36㎡
	분장실(102~104호): 비닐계타일 신설 (발주처와 협의 후 시공)	기존마감 위 신설	31.36㎡
	화장실: 액체방수 / 자기질타일 신설 (발주처와 협의 후 시공)	신설	바닥: 4㎡ 벽: 16㎡
	목무니시트 램핑 (발주처와 협의 후 시공) (LG하우시스: PW011)	램핑	8개소
	불박이창 (내/외부 목무니시트 램핑 (발주처와 협의 후 시공) (LG하우시스: PW011))	램핑	4개소

■ 실내 마감 일람표

실명	내용	비고
분장실 (101호)	바닥 비닐계타일	
	벽 벽체 지정색 도장	
	도어 목무니시트 램핑	(2개소)
분장실 (102~104호)	바닥 비닐계타일	
	벽 벽체 지정색 도장	
	도어 목무니시트 램핑	(6개소)
복도	바닥 비닐계타일	
	벽 벽체 지정색 도장	
	도어 -	
NOTE * 벽체 지정색 도장 협의 후 시공 (231.048㎡) * 기존 에어컨 임시철거 후 재설치(101호~104호) * 기존 콘센트, 스위치, CATV는 철거 후 신설(101호~104호)		

■ 자재 리스트 일람표

실명	내용	비고
분장실 (101호)	대변기 이누스: C853	
	세면대 이누스: IL609E	
	화장실 타일 벽: 이누스 DSL 10310A(H:1,200mm) 이누스 DSL 50310A(H:1,200mm) 바닥: 이누스 NGK 2884NA	*A-303참조
	분장실 바닥 비닐계타일: 한화 골드타일 MTS5511	
분장실 (102~104호)	바닥 비닐계타일: 한화 골드타일 MTW4487	
복도	바닥 비닐계타일: 한화 골드타일 MTS6024	
문/불박이창	목무니시트: LG하우시스 PW011	

DESIGN CONSULTANT

NOTE

REVISION

NO DATE DESCRIPTION

PROJECT TITLE

세종문화회관
분장실 환경개선 공사

DRAWN BY

APPROVED BY

CHECKED BY

DATE
2019. 07. 01.


DRAWING TITLE

지상 1층 출연자 대기실 평면도
<철거도면>

SCALE
A1 1:25
A3 1:50

DRAWING NO.

A-103

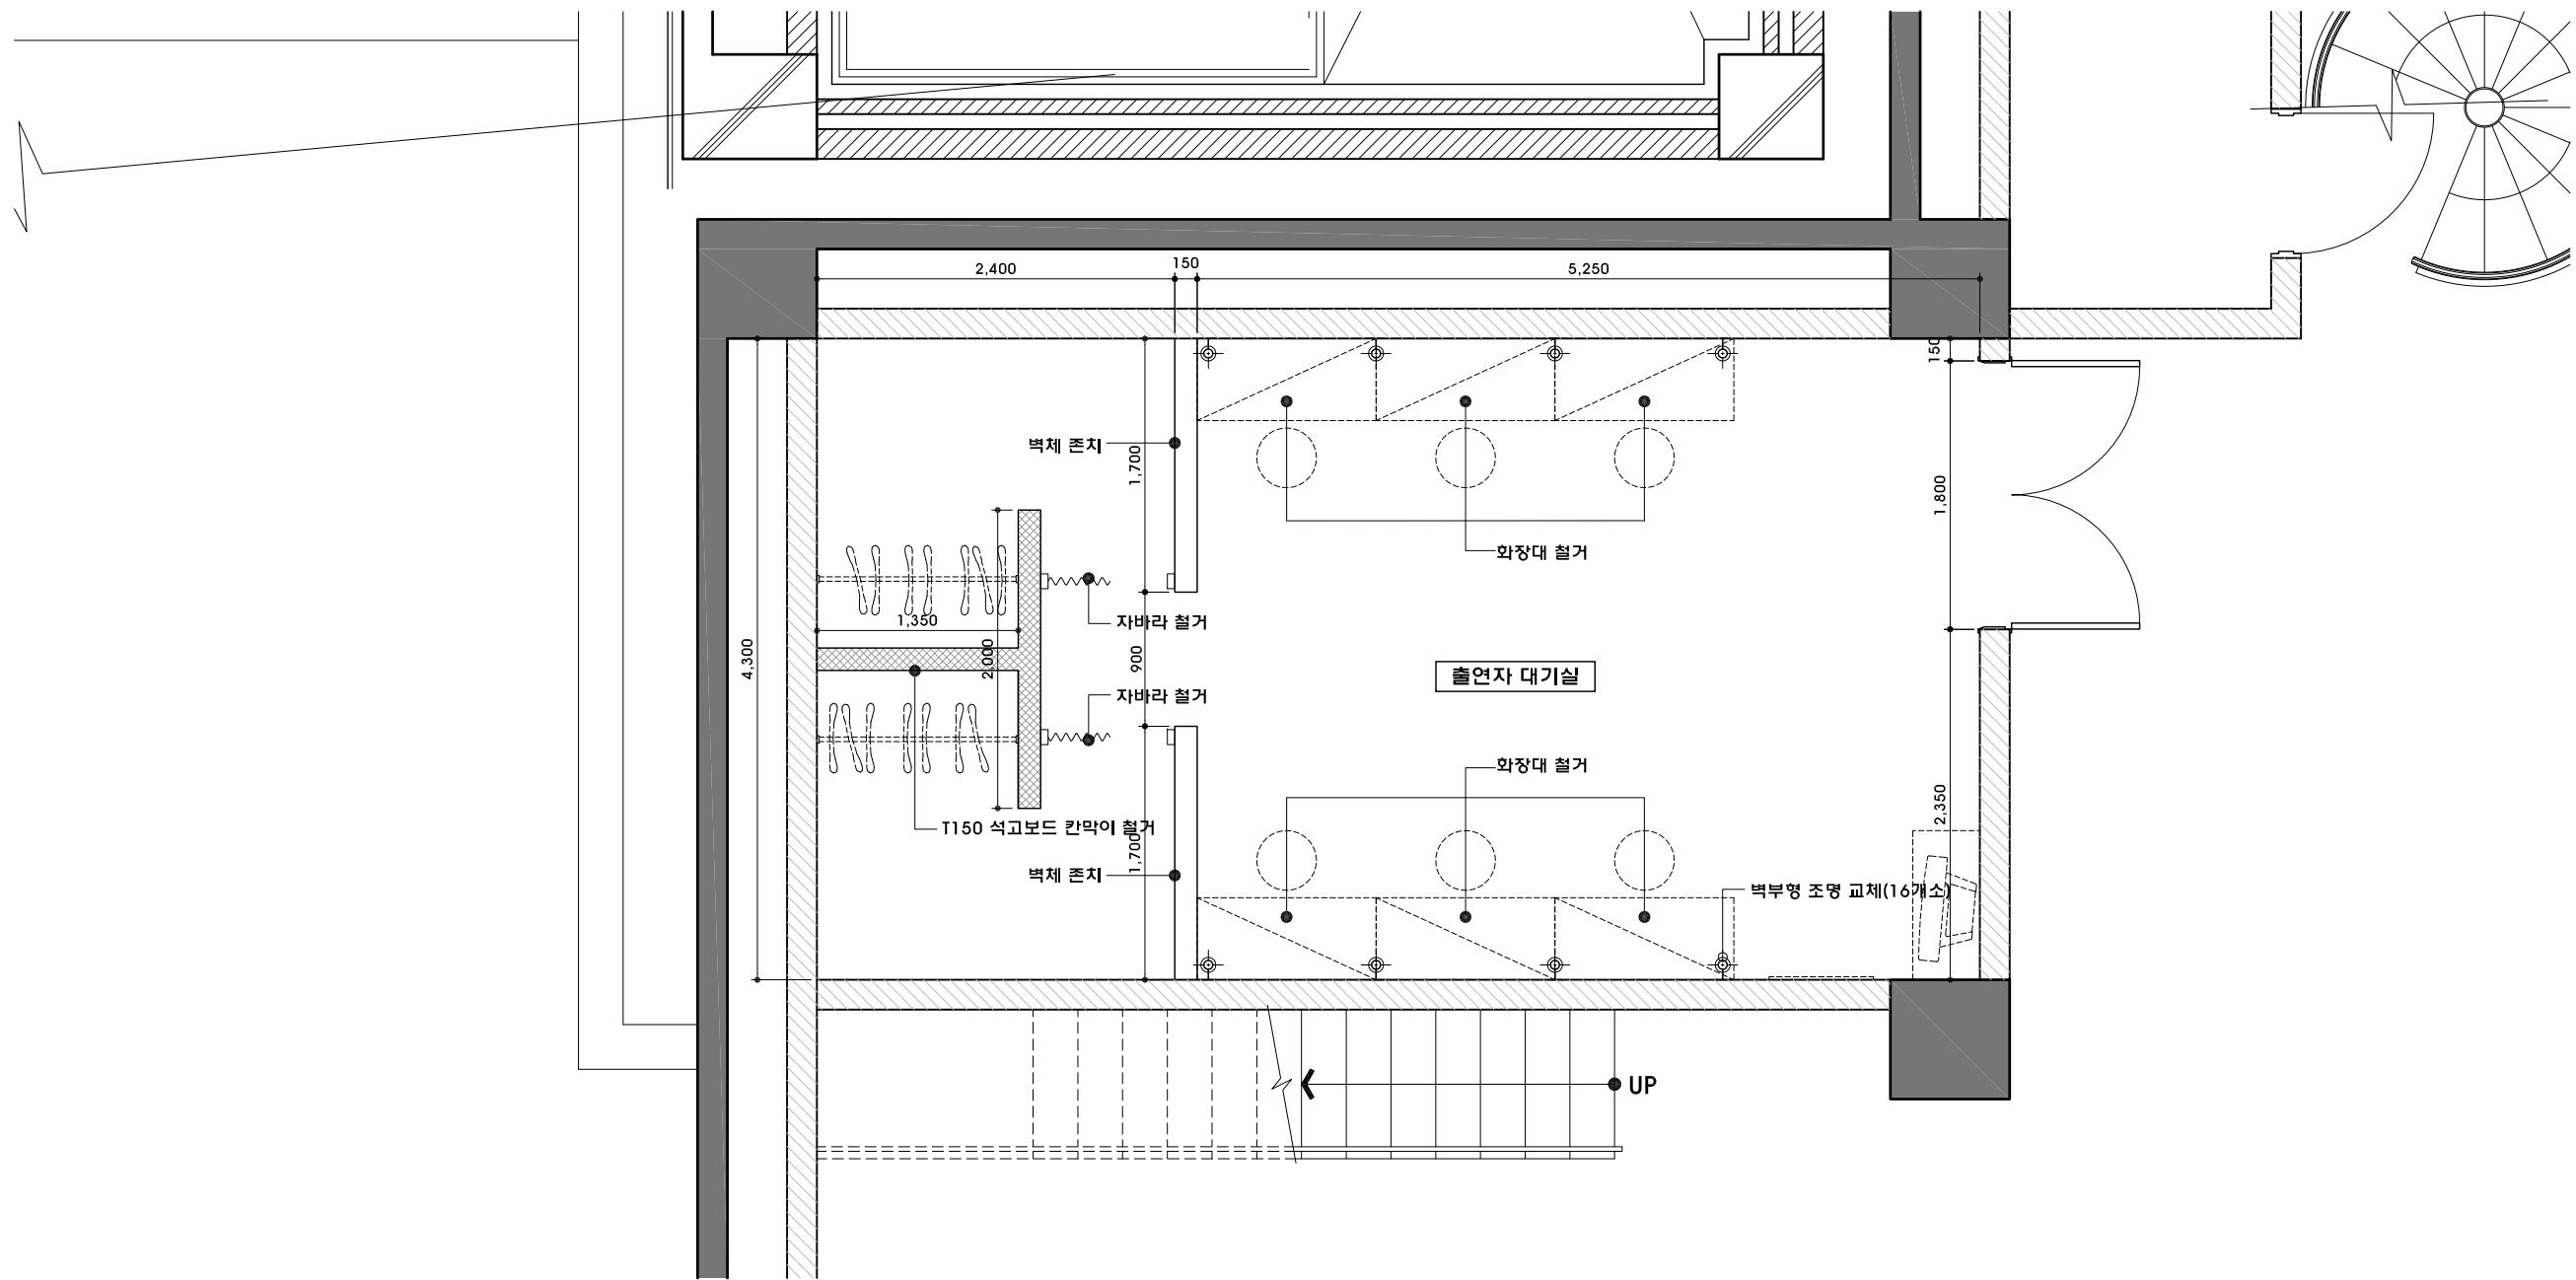

1 지상 1층 출연자 대기실 철거 평면도
SCALE 1/50

■ 철거/이설 일람표

기 호	명 칭	내 용	비 고
	벽체 철거(H:2,400)	철 거	15.72㎡
	벽부형 조명	교 체	16개소
	자바라	철 거	2개소
	화장대	철 거	6개소
NOTE * 모든 가구는 발주처와 협의 후 일부 철거 및 이설. * 기존 에어컨, 콘센트, 스위치류는 임시철거 후 재설치			

DESIGN CONSULTANT

NOTE

REVISION

NO DATE DESCRIPTION

PROJECT TITLE

세종문화회관
분장실 환경개선 공사

DRAWN BY

APPROVED BY

CHECKED BY

DATE

2019. 07. 01.

DRAWING TITLE


지상 1층 출연자 대기실 평면도
<환경개선도면>

SCALE

A1 1:25
A3 1:50

DRAWING NO.

A-104


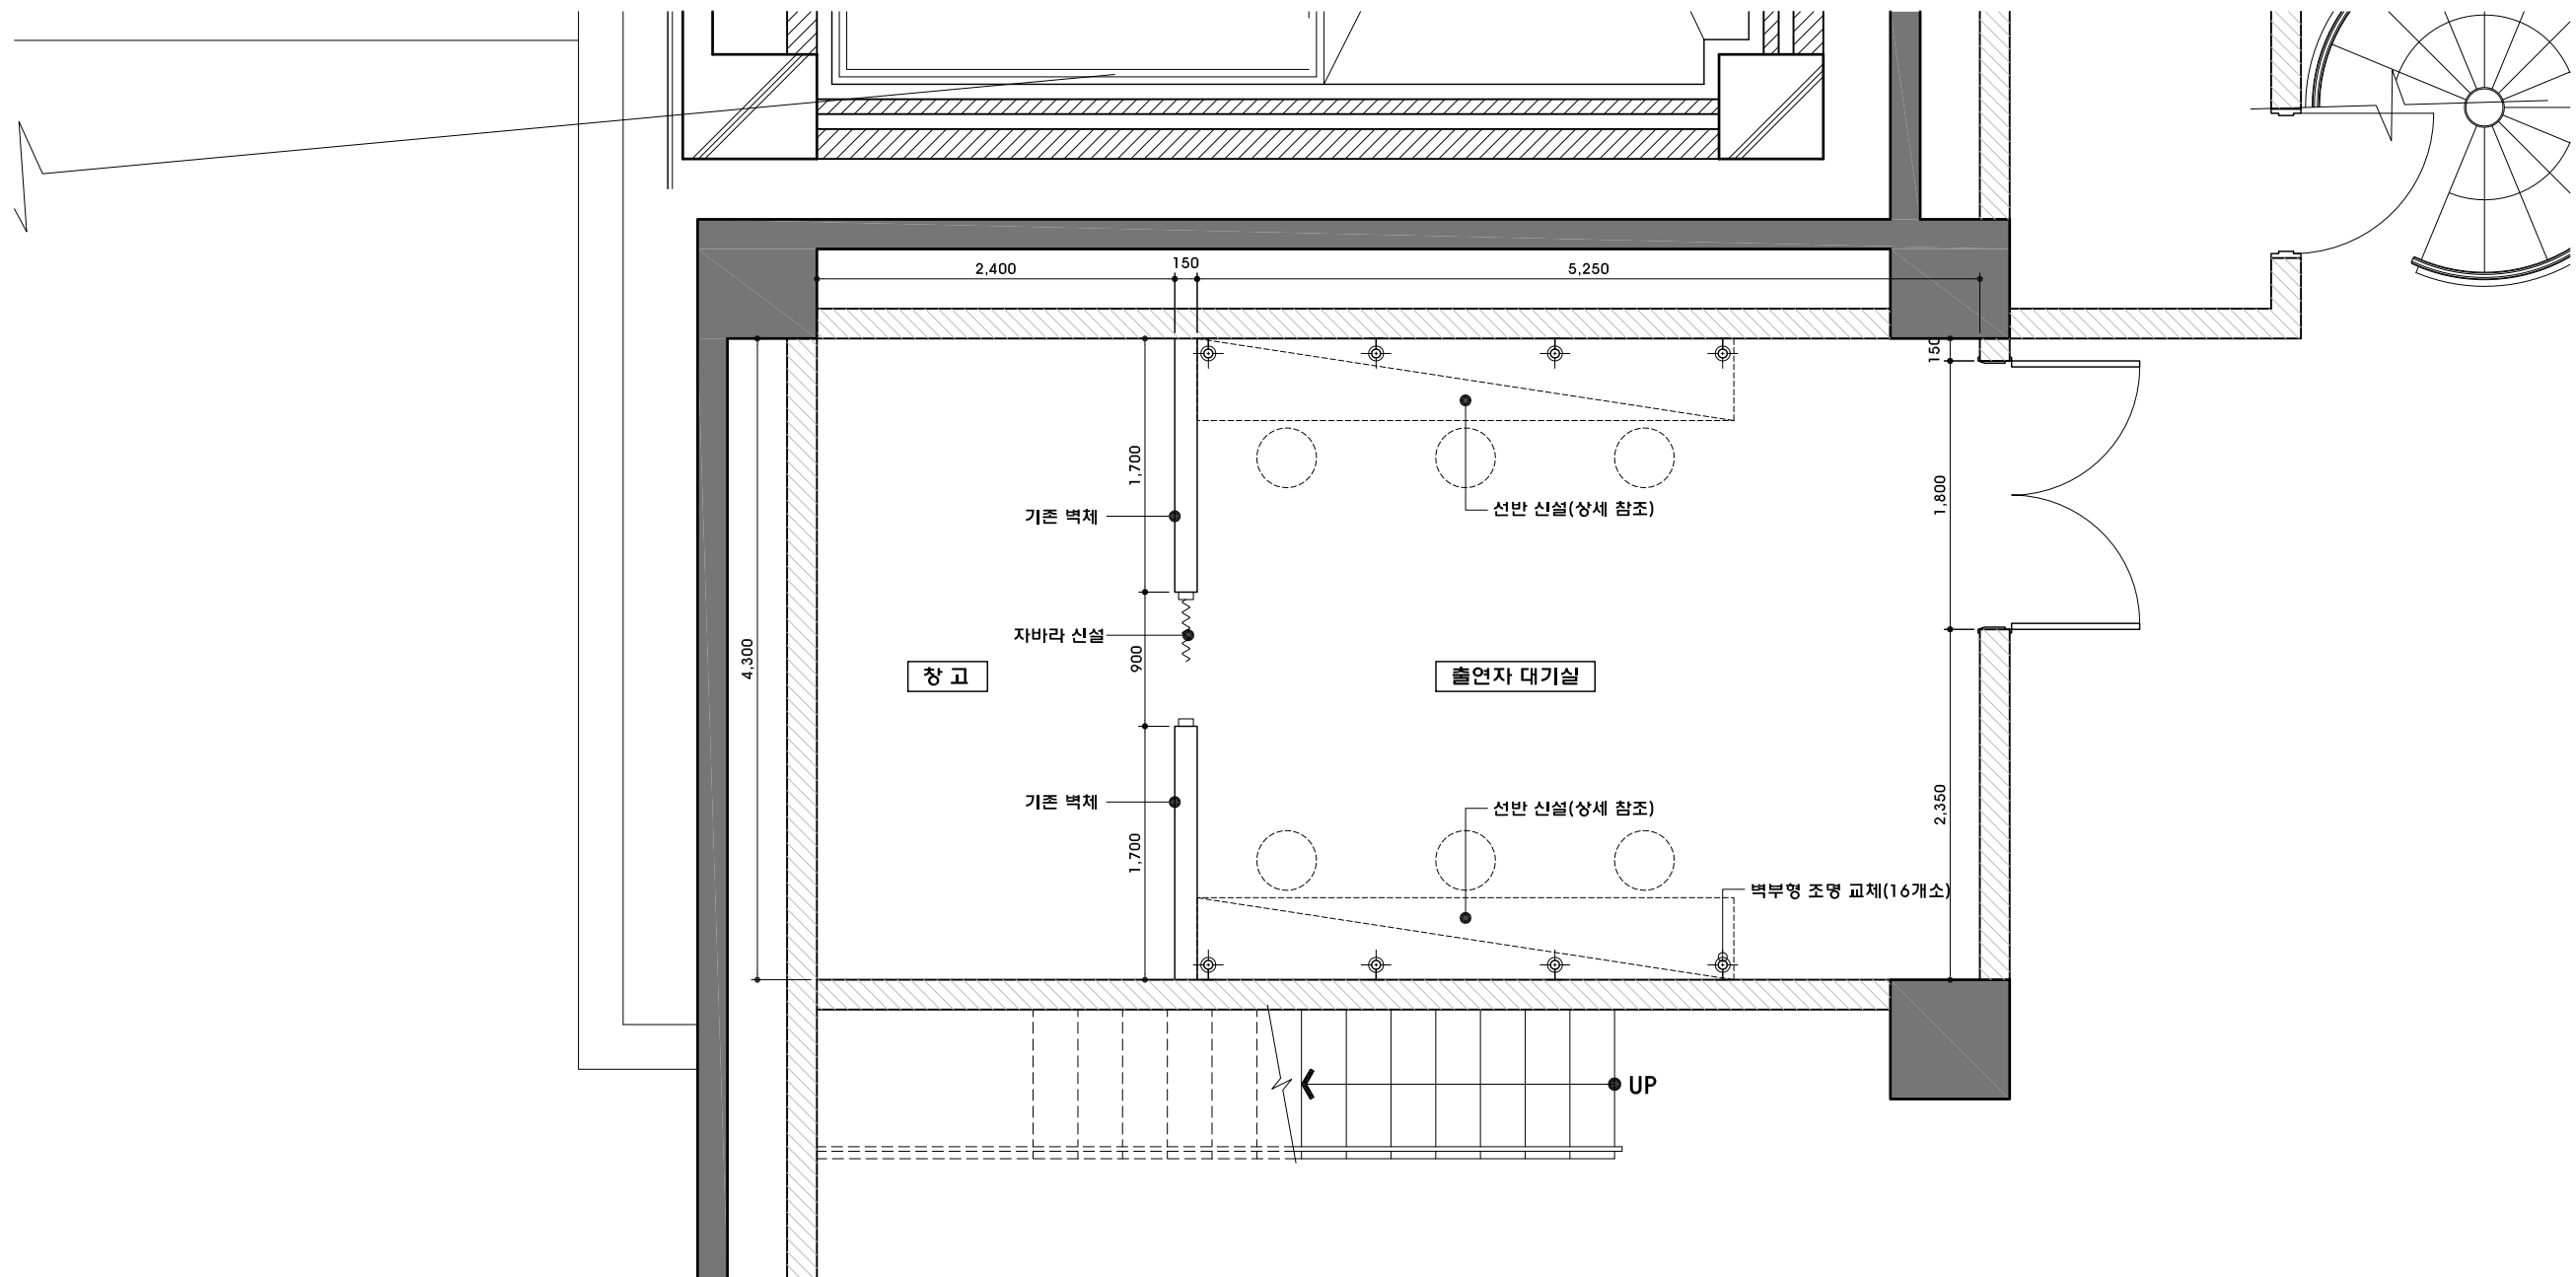


1 지상 1층 출연자 대기실 환경개선 평면도
SCALE 1/50

■ 환경개선 일람표

기 호	명 칭	내 용	비 고
□~~~~□	자바라(W:900XH:2,400)	신 설	1개소
⊙	벽부형 조명	교 체	16개소
□	선반(화장대)	신 설	상세참조

NOTE
* 벽체 전체도장 지정색 협의 후 시공 (60.00㎡)
* 기존 에어컨, 콘센트, 스위치류는 임시철거 후 재설치

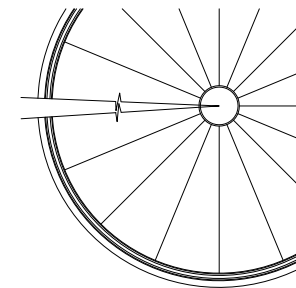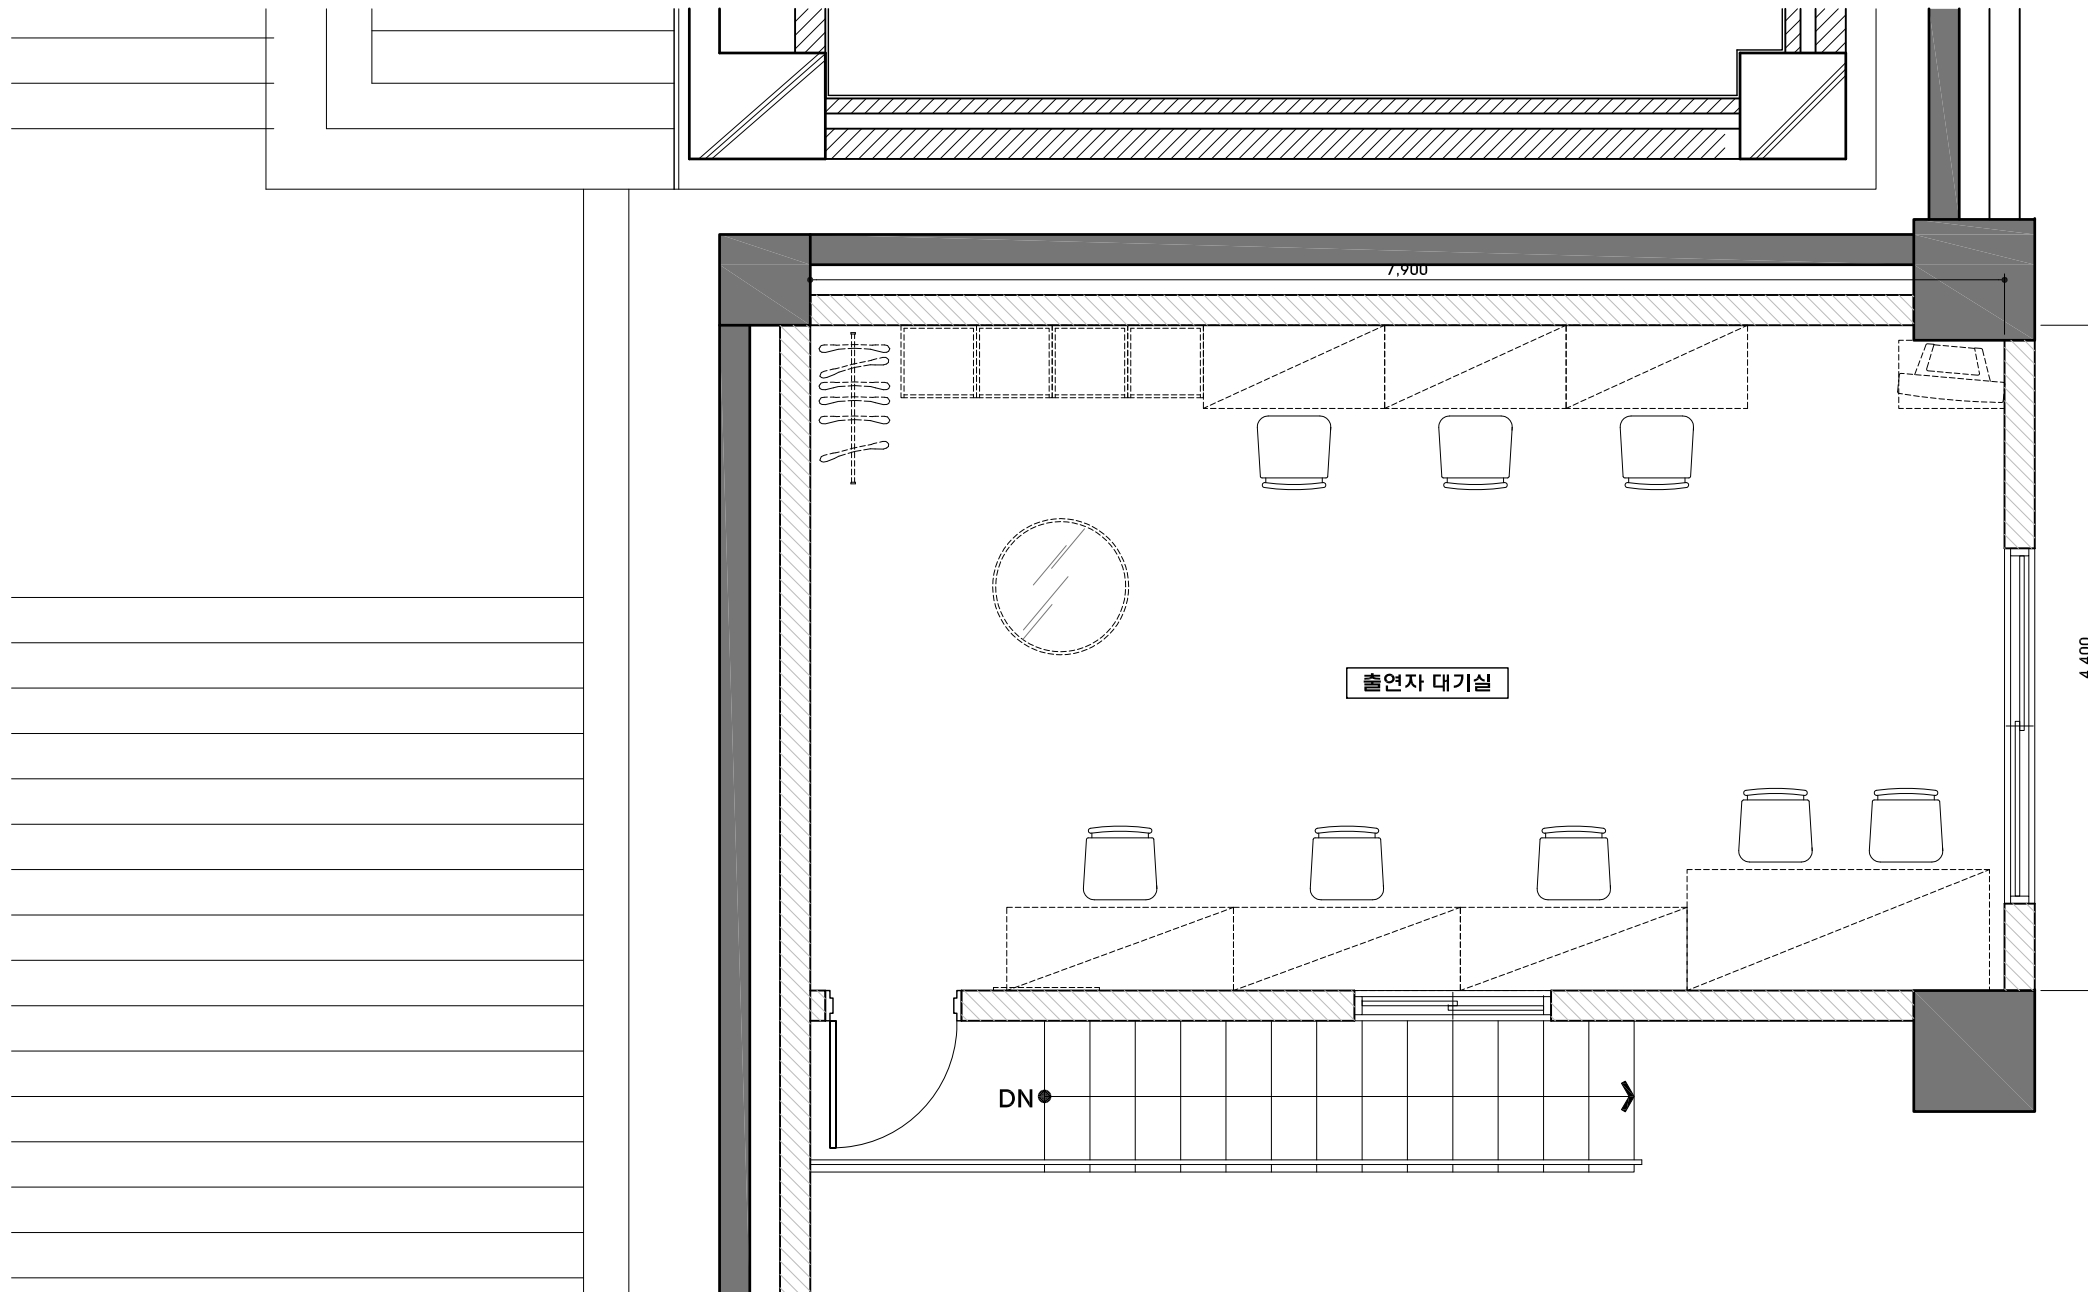

FOREST
ARCHITECTS
건축사사무소 숲

서울특별시 서초구 서초대로27길 10-3
Tel 02.584.5328 Fax 02.584.5329
E.mail forest@forestarchitects.com

DESIGN CONSULTANT

NOTE

REVISION

NO DATE DESCRIPTION

PROJECT TITLE

세종문화회관
분장실 환경개선 공사

DRAWN BY

APPROVED BY

CHECKED BY

DATE

2019. 07. 01.

DRAWING TITLE

지상 2층 출연자 대기실 평면도
<환경개선도면>

SCALE

A1 1:25
A3 1:50

DRAWING NO.

A-105

■ 신설 일람표

NOTE

- * 기존벽체 마감위 지정색 협의 후 시공 (60.00㎡)
- * 기존 에어컨, 콘센트, 스위치류는 임시철거 후 재설치

1 지상 2층 출연자 대기실 환경개선 평면도
SCALE 1/50

DESIGN CONSULTANT

NOTE

REVISION

NO DATE DESCRIPTION

PROJECT TITLE

세종문화회관
분장실 환경개선 공사

DRAWN BY

APPROVED BY

CHECKED BY

DATE

2019. 07. 01.

DRAWING TITLE


지상 1층 분장실 천장도

SCALE

A1 1:30
A3 1:60

DRAWING NO.

A-201

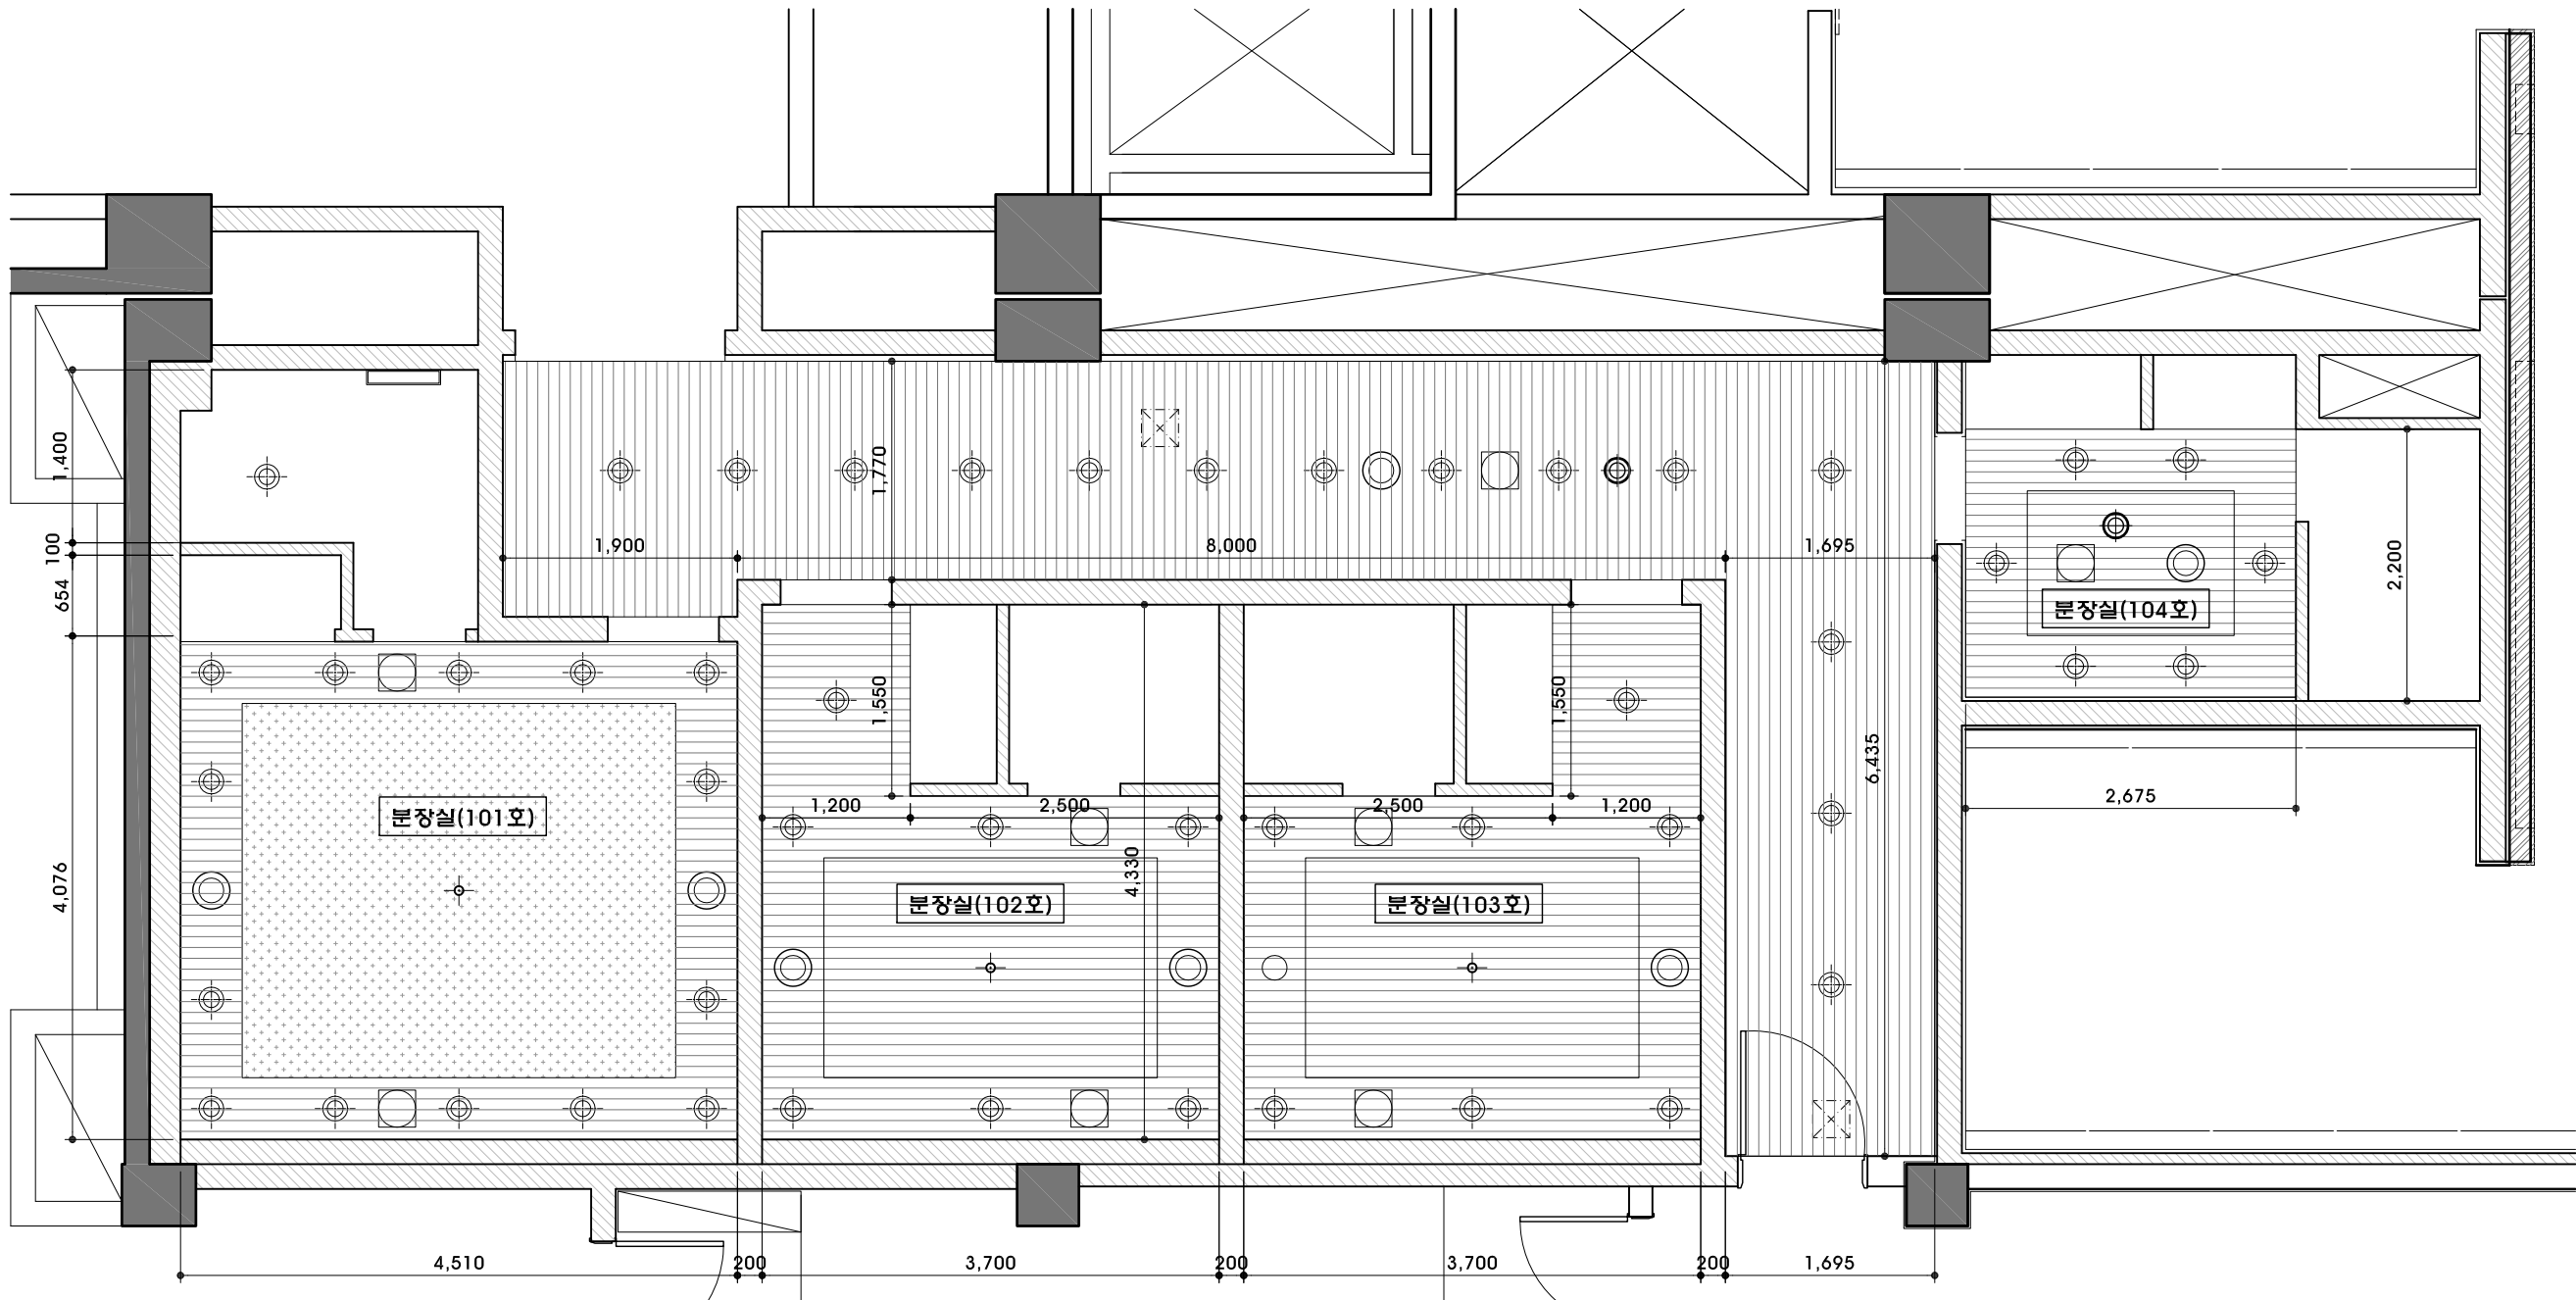


1 지상 1층 분장실 천장도

SCALE 1/60

■ 신설 일람표

실명	내용	비고
분장실 (101호)	천장 지정색 도장	
	우물 천장 지정색 도장(2.41GY8.30/1.62)	
분장실 (102~104호)	천장 지정색 도장	
복도	천장 지정색 도장	
NOTE * 천장 지정색 도장 협의 후 시공 (100.00㎡) * 기존 등기구, 스피커, 감지기 등 임시 철거후 재설치		

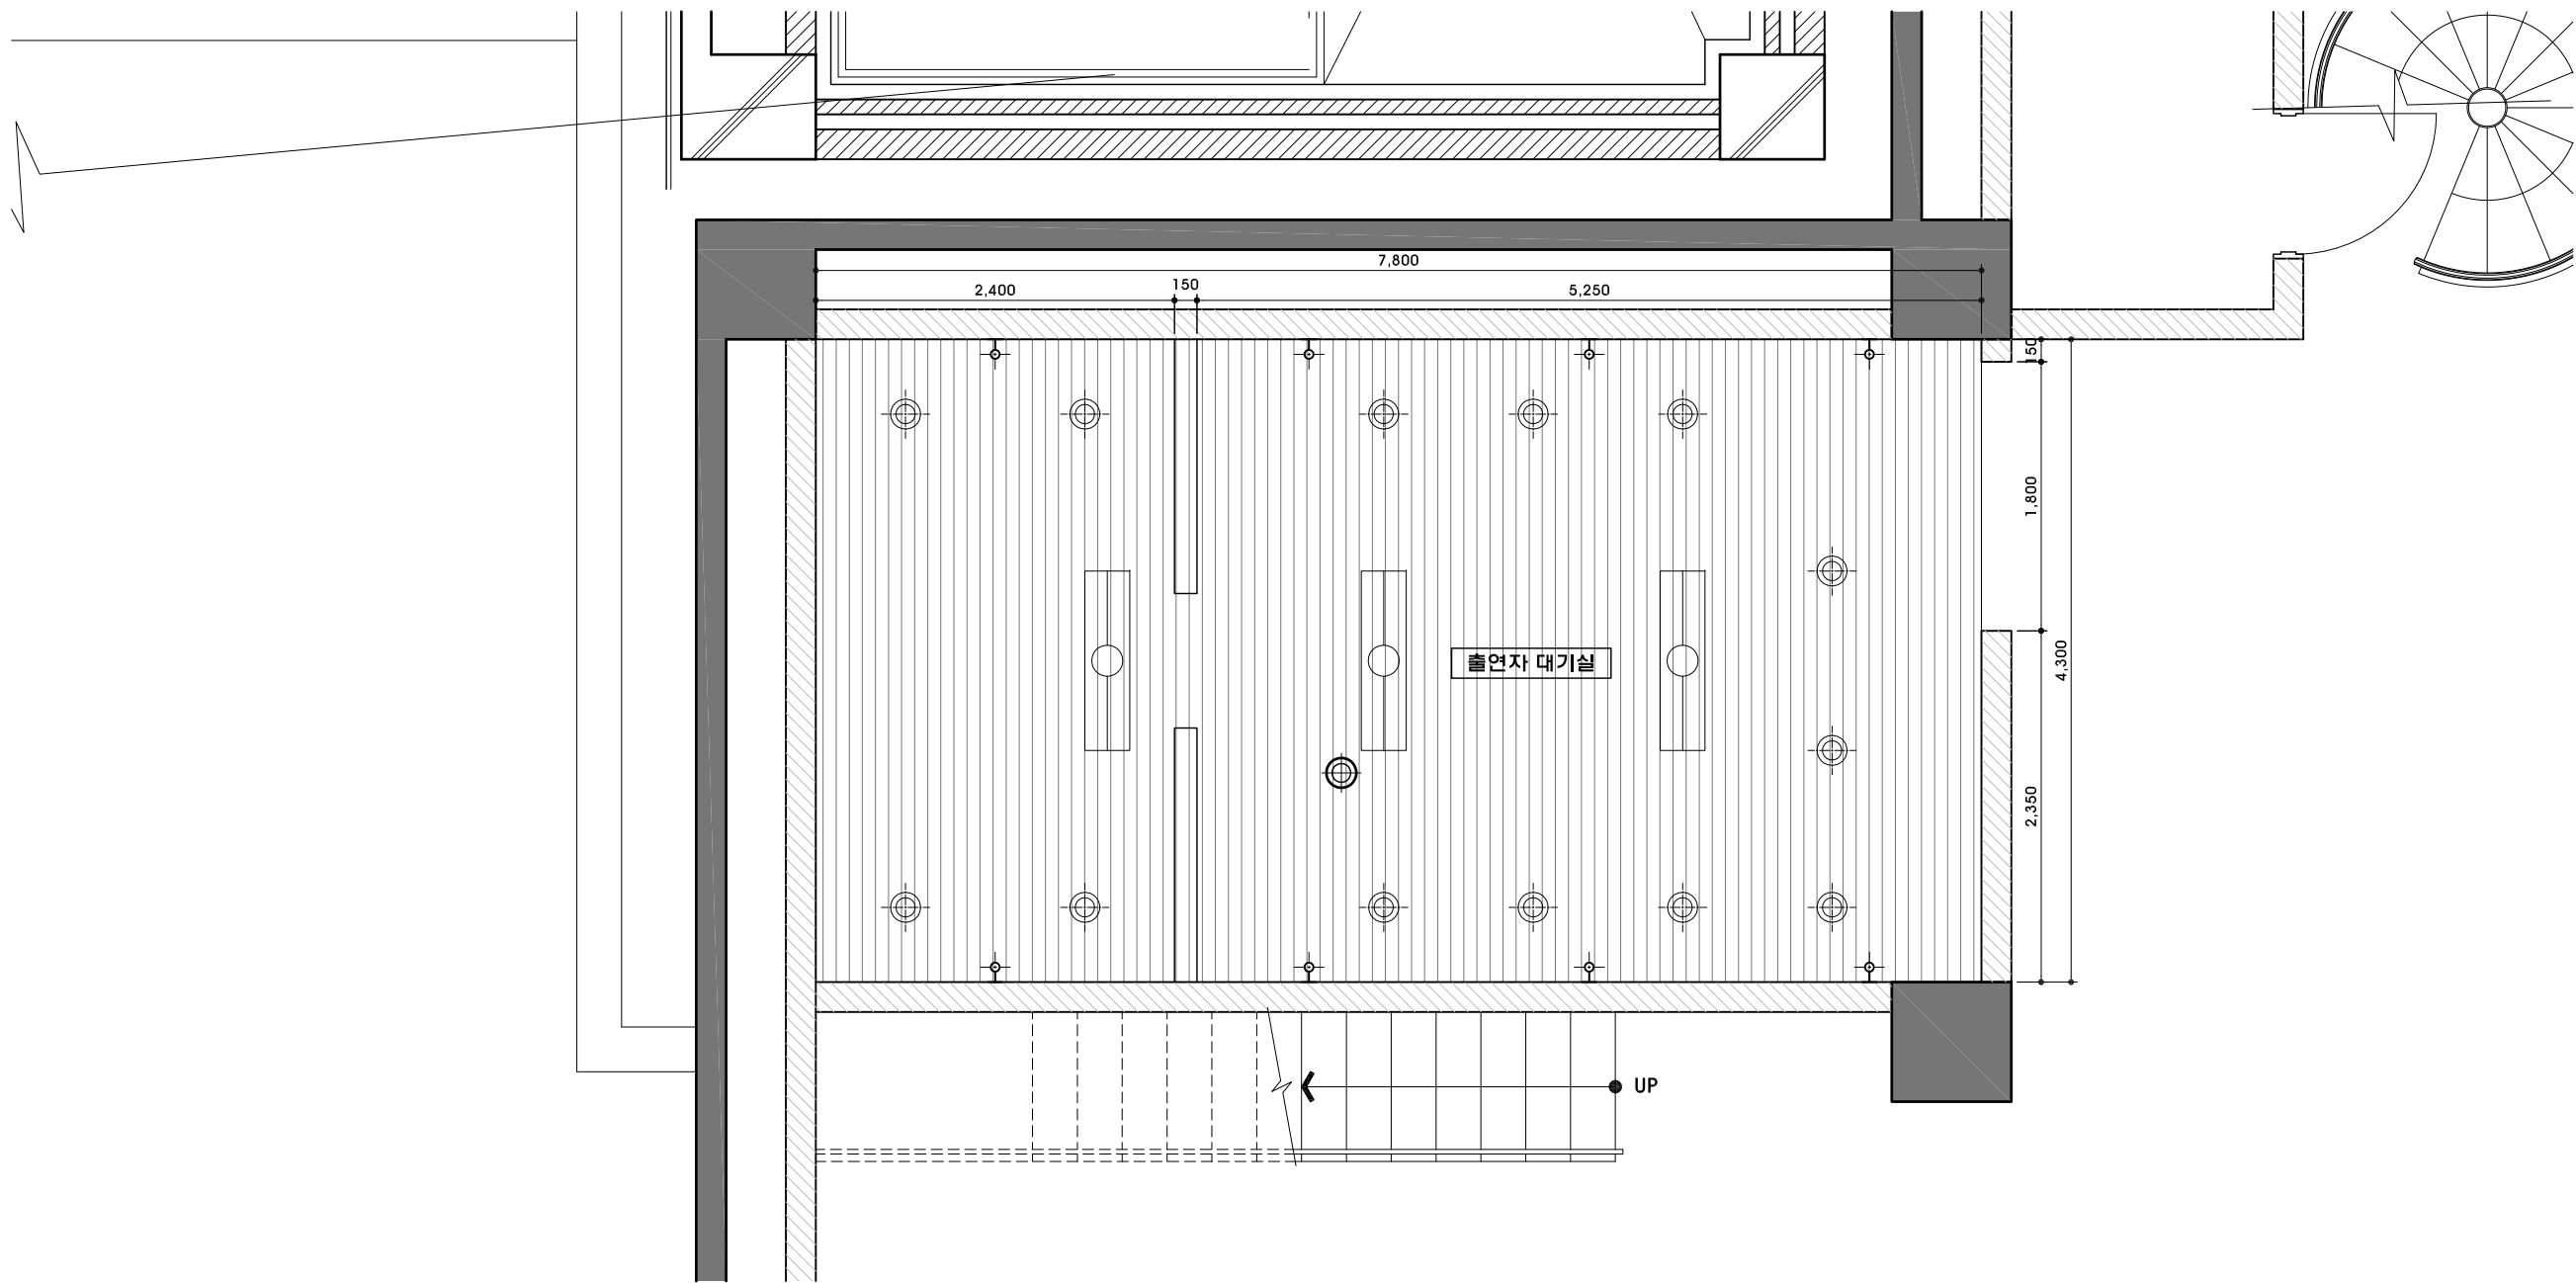

1 지상 1층 출연자 대기실 천장도
SCALE 1/50

■ 신설 일람표

- NOTE
- * 천장 지정색 도장 협의 후 시공 (35.00㎡)
 - * 기존 등기구, 스피커, 감지기 등 임시 철거후 재설치

FOREST
ARCHITECTS
건축사사무소 숲

서울특별시 서초구 서초대로27길 10-3
Tel 02.584.5328 Fax 02.584.5329
E.mail forest@forestarchitects.com

DESIGN CONSULTANT

NOTE

REVISION

NO DATE DESCRIPTION

PROJECT TITLE

세종문화회관
분장실 환경개선 공사

DRAWN BY

APPROVED BY

CHECKED BY

DATE
2019. 07. 01.



DRAWING TITLE

지상 1층 출연자대기실 천장도

SCALE
A1 1:25
A3 1:50

DRAWING NO.

A-202

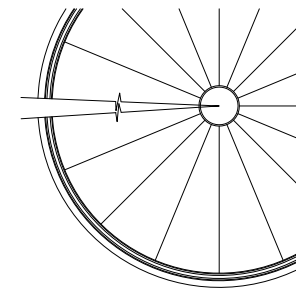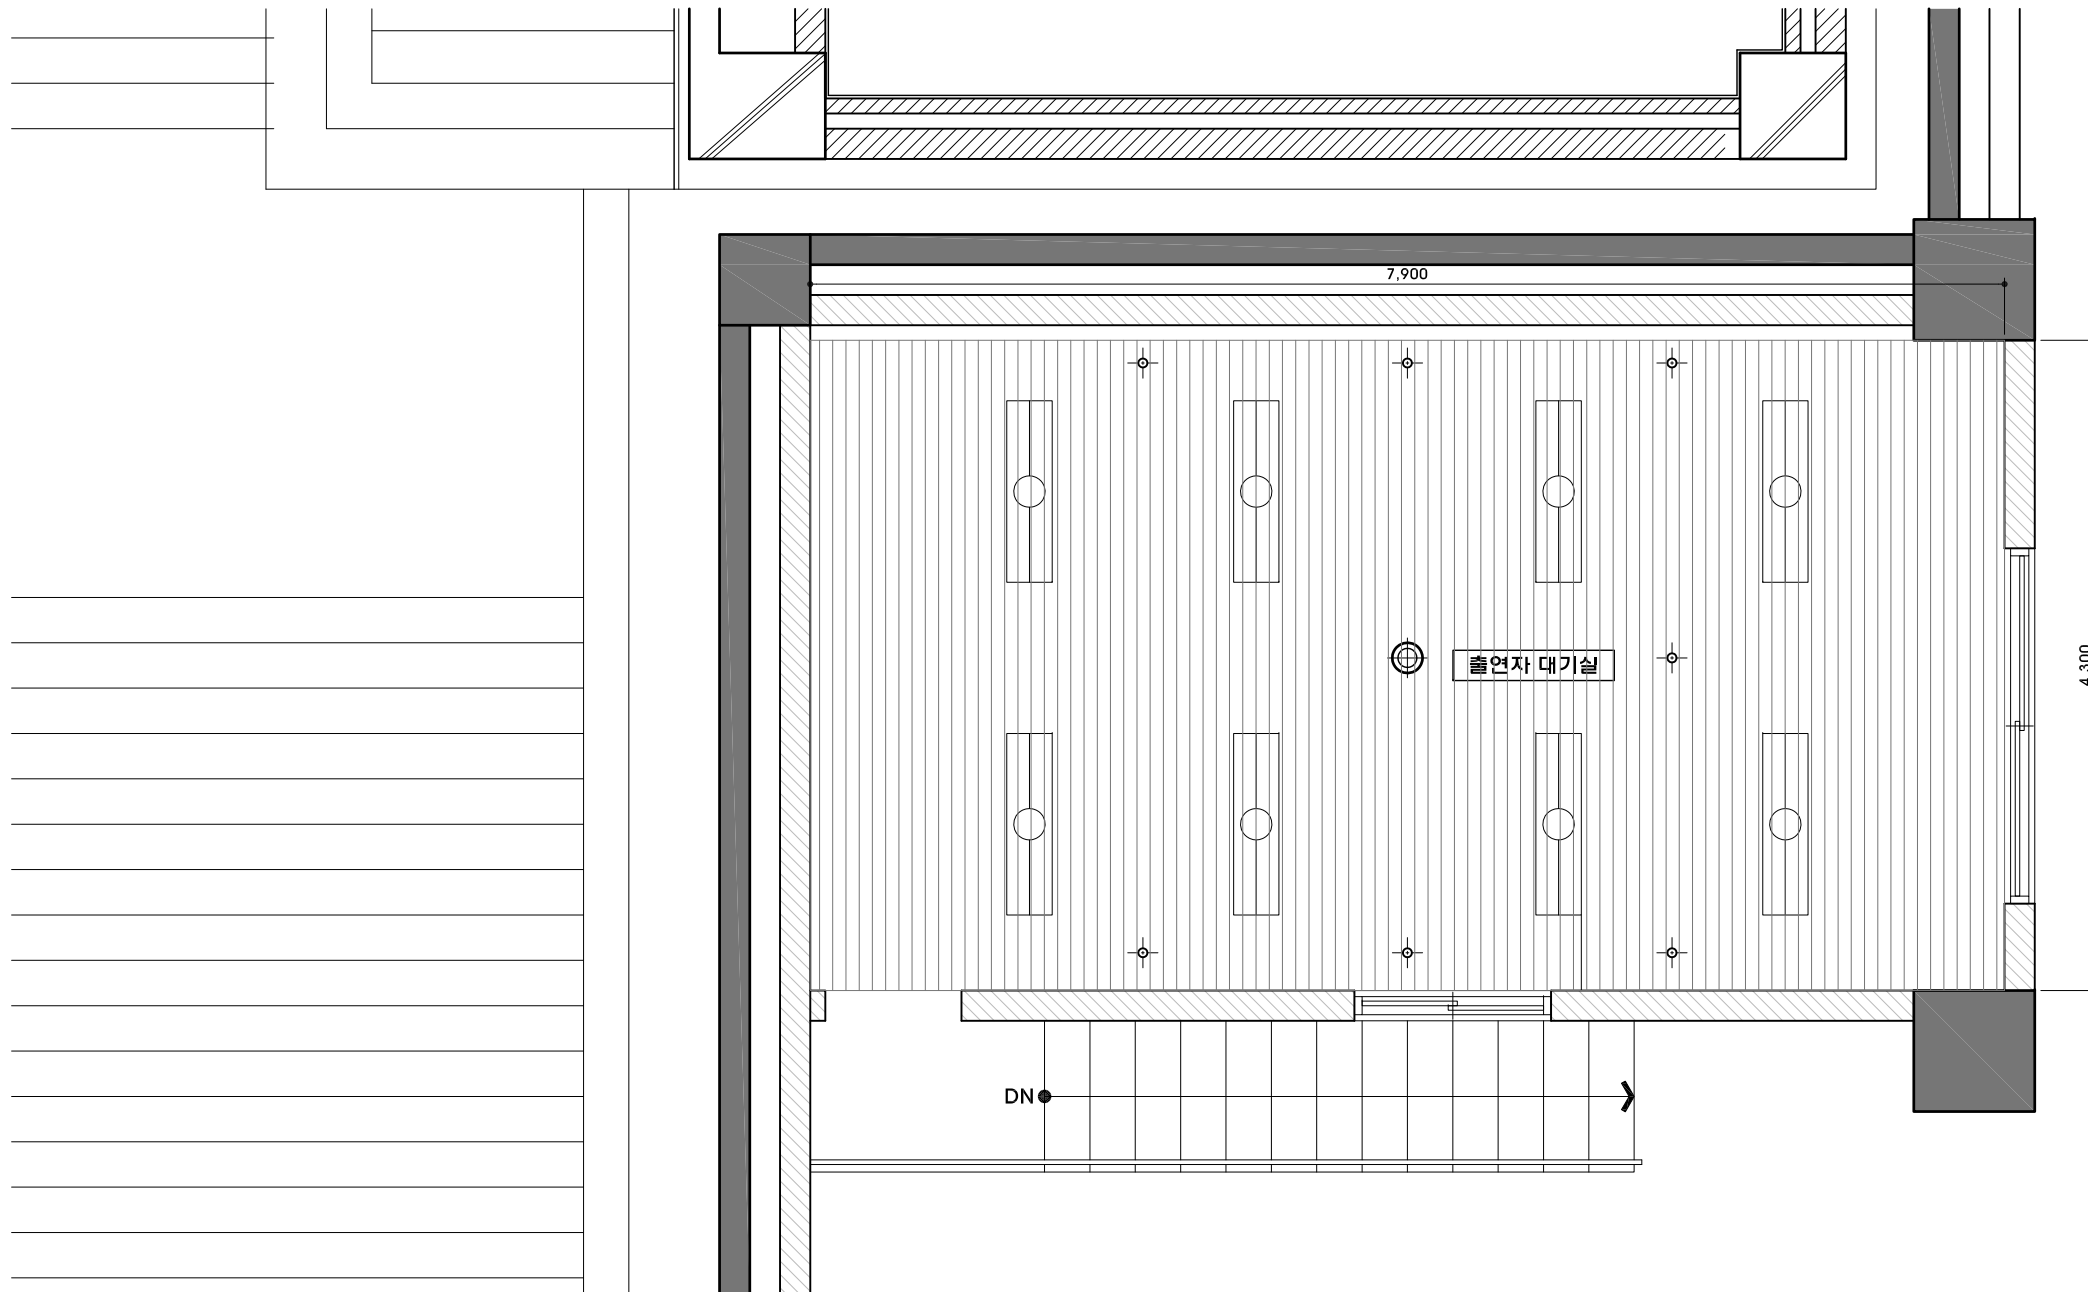

FOREST
ARCHITECTS
건축사사무소 숲
서울특별시 서초구 서초대로27길 10-3
Tel 02.584.5328 Fax 02.584.5329
E.mail forest@forestarchitects.com

DESIGN CONSULTANT

NOTE

REVISION

NO	DATE	DESCRIPTION
----	------	-------------

PROJECT TITLE

세종문화회관
분장실 환경개선 공사

DRAWN BY

APPROVED BY

CHECKED BY

DATE
2019. 07. 01.

DRAWING TITLE

지상 2층 출연자대기실 천장도

SCALE
A1 1:25
A3 1:50


DRAWING NO.

A-203


1 지상 2층 출연자 대기실 천장도
SCALE 1/50

■ 신설 일람표


- NOTE
- * 천장 지정색 도장 협의 후 시공 (35.00㎡)
 - * 기존 등기구, 스피커, 감지기 등 임시 철거후 재설치

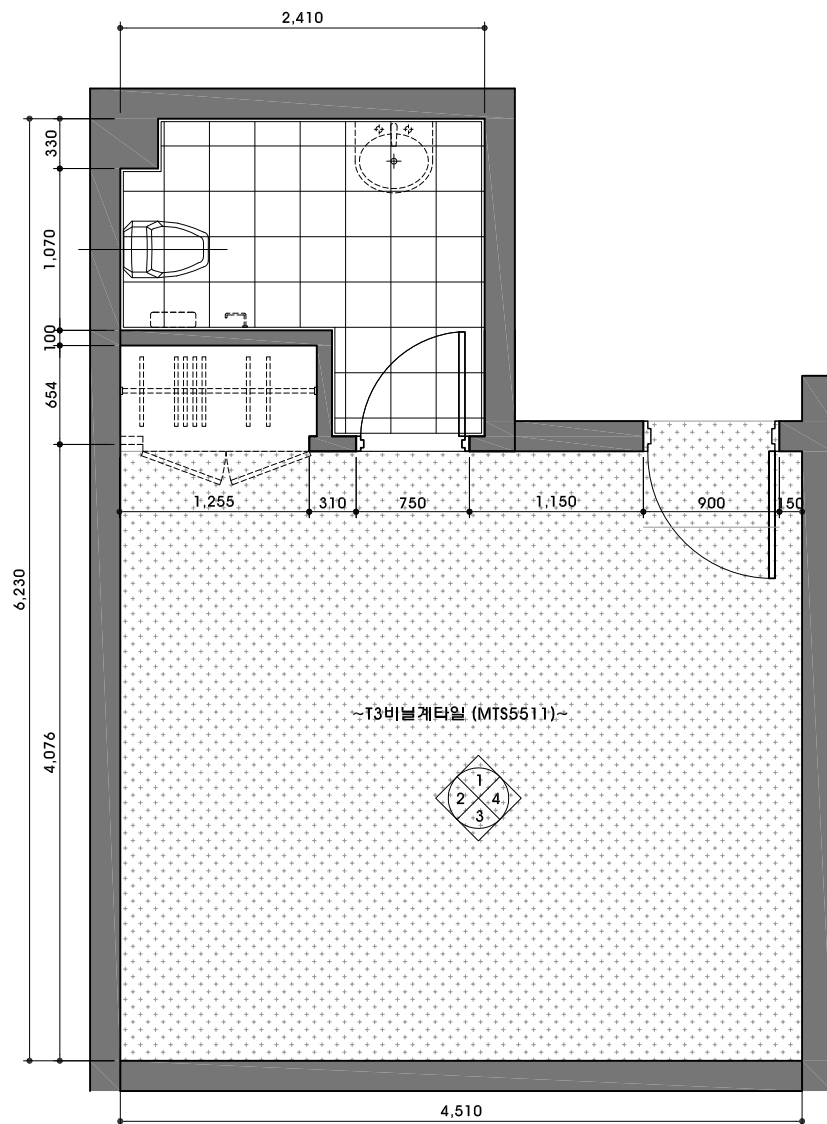


1 분장실 101호 확대평면도
SCALE 1/50

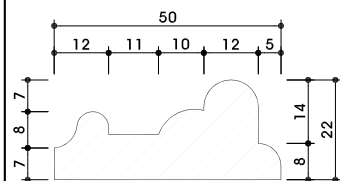


TM 50H

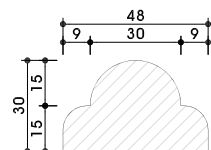

WM 48

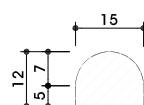


TM 15R

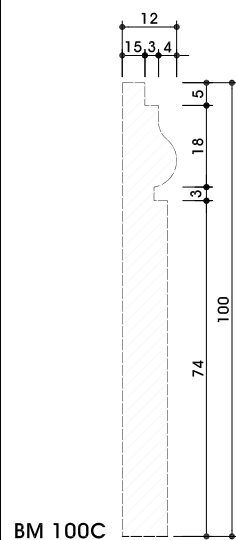


BM 100C


- ① 허리돌당 ② 허리하부 돌당 ③ 사각문양 돌당 ④ 겹레받이 돌당

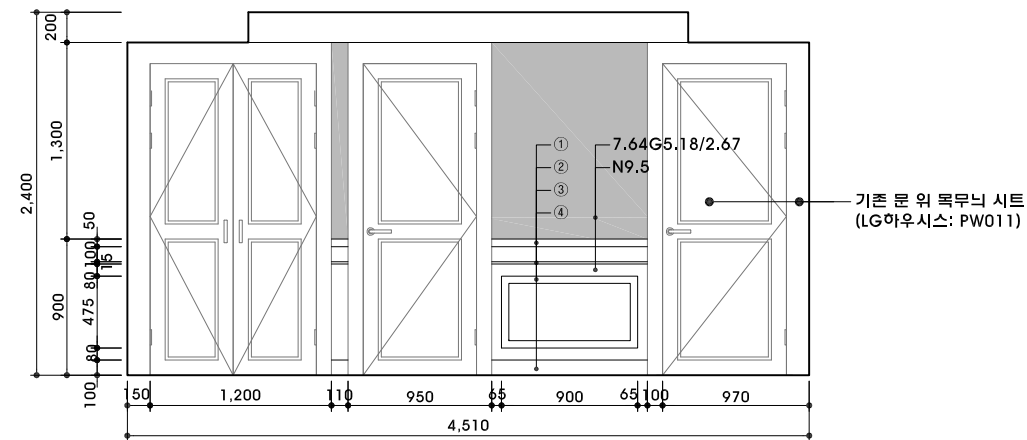


1 분장실 전개도-1

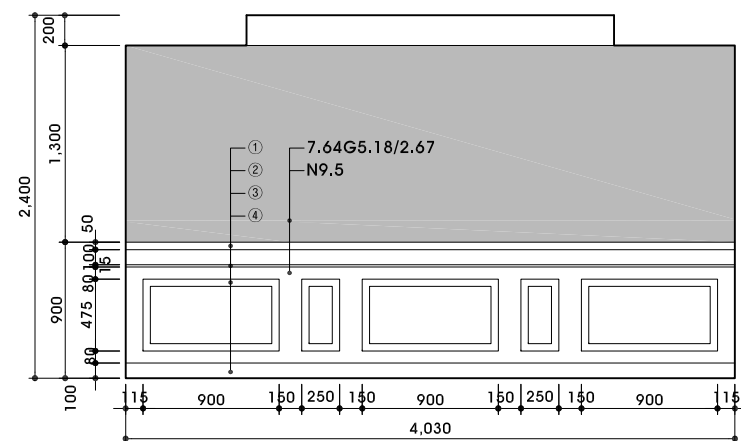

2 분장실 전개도-2

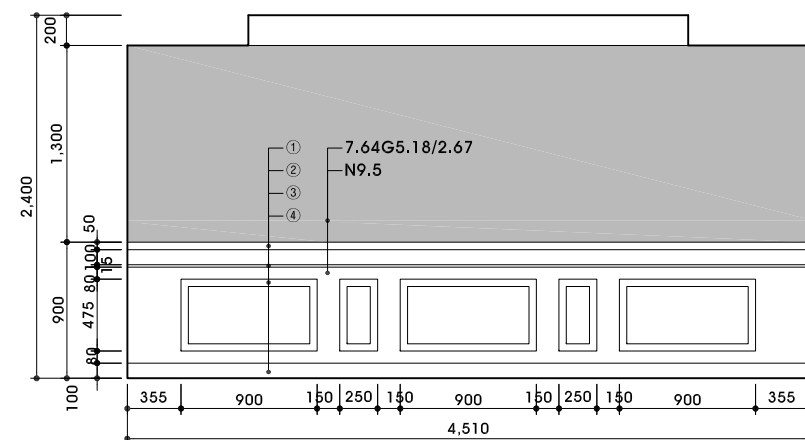

3 분장실 전개도-3

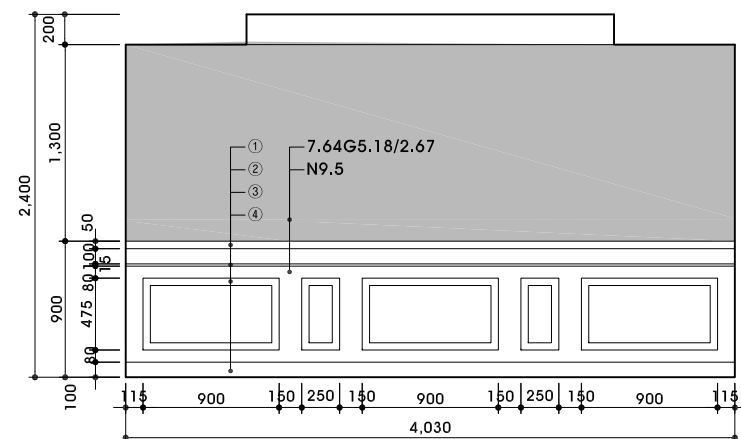

4 분장실 전개도-4

DESIGN CONSULTANT

NOTE

REVISION

NO DATE DESCRIPTION

PROJECT TITLE

세종문화회관
분장실 환경개선 공사

DRAWN BY

APPROVED BY

CHECKED BY

DATE
2019. 07. 01.


DRAWING TITLE

분장실 101호 전개도


SCALE
A1 1:25
A3 1:50

DRAWING NO.


A-301

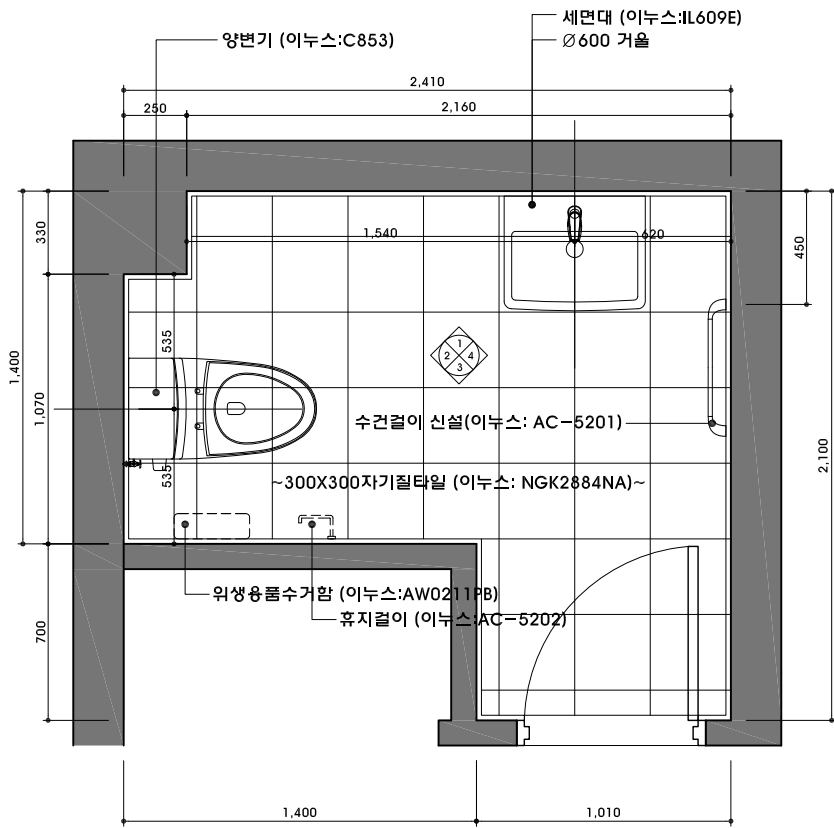


1 분장실 101호 화장실 확대평면도
SCALE 1/30

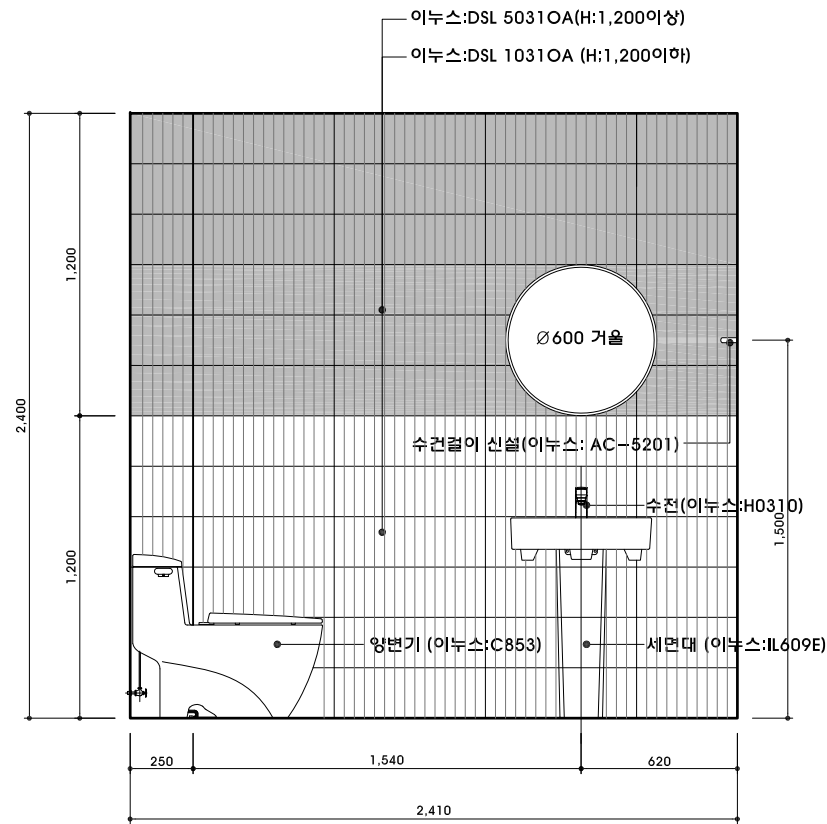


1 화장실 전개도-2

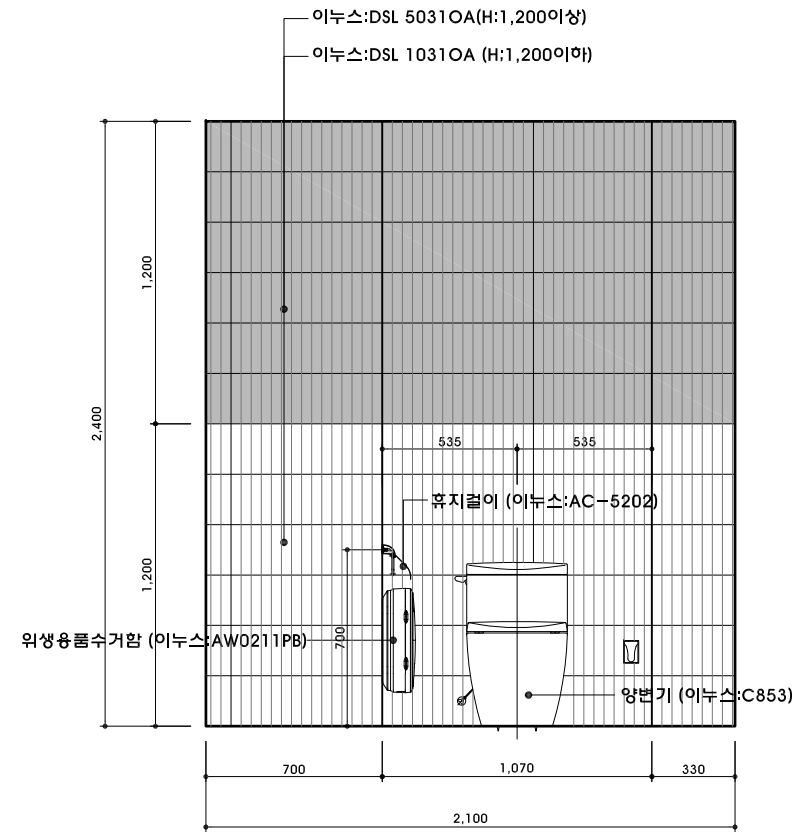

2 화장실 전개도-2

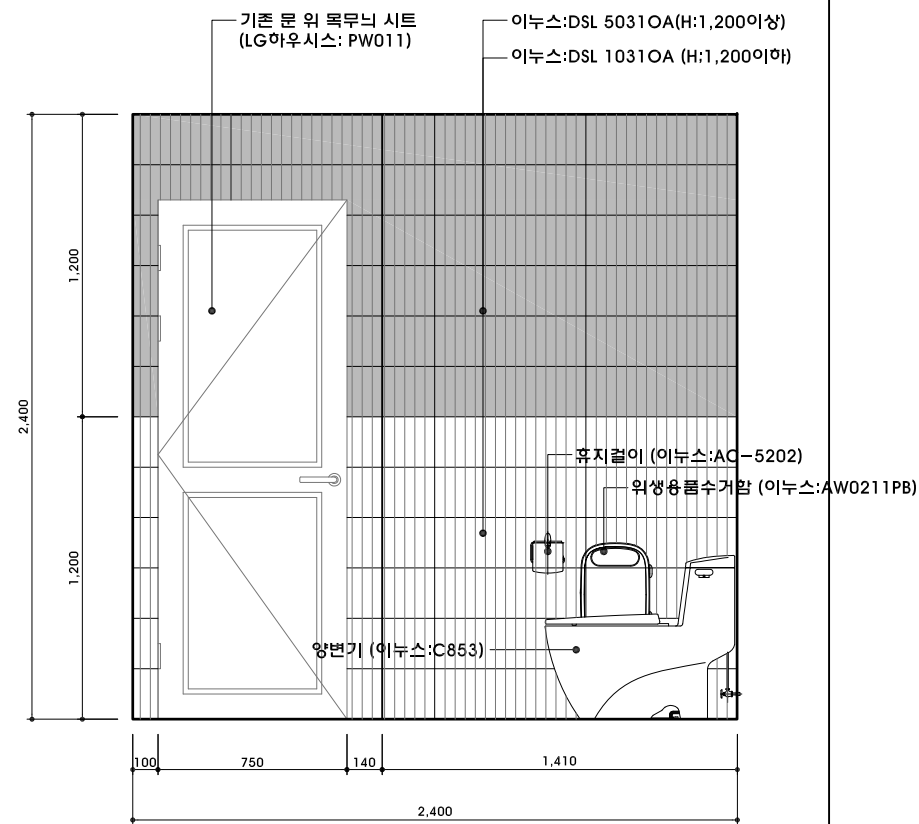

3 화장실 전개도-3

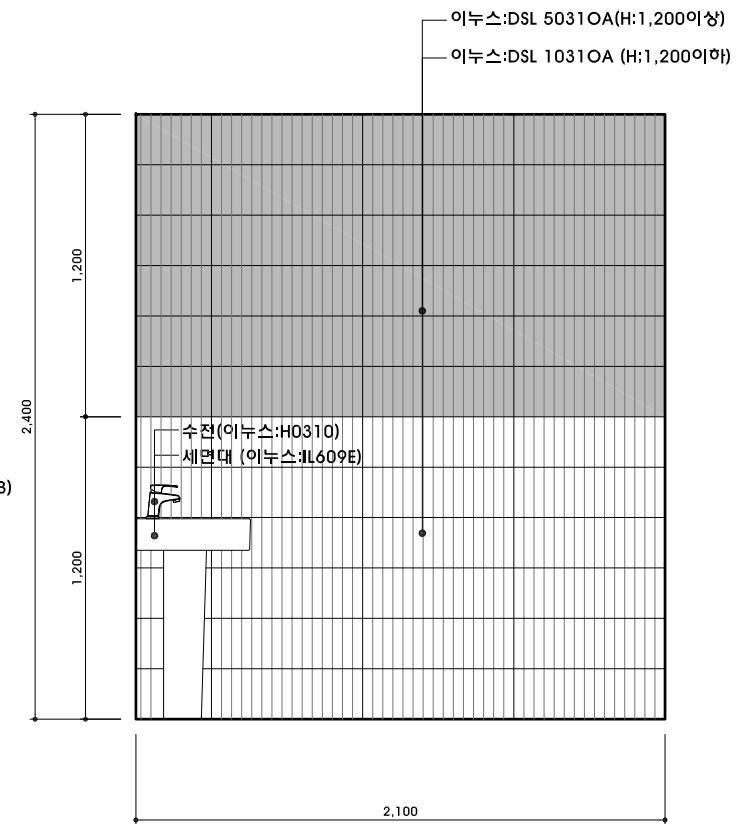

4 화장실 전개도-4

DESIGN CONSULTANT

NOTE

REVISION

NO DATE DESCRIPTION

PROJECT TITLE

세종문화회관
분장실 환경개선 공사

DRAWN BY

APPROVED BY

CHECKED BY

DATE

2019. 07. 01.

DRAWING TITLE


분장실 101호 화장실 전개도

SCALE


A1 1:15
A3 1:30

DRAWING NO.


A-302

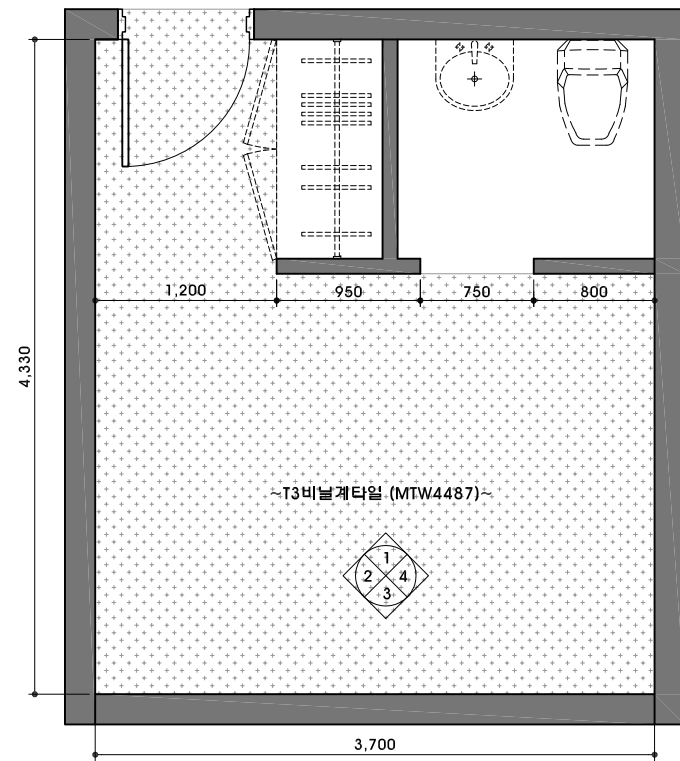


1 분장실 102호 확대평면도
SCALE 1/50

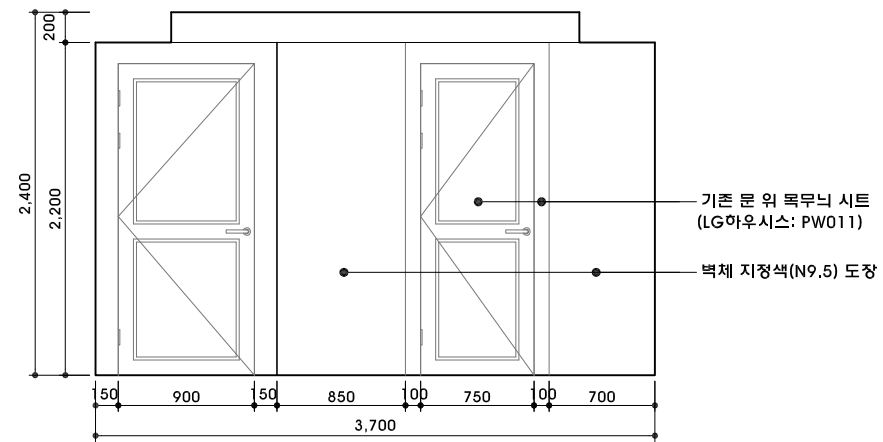


1 분장실 전개도-1

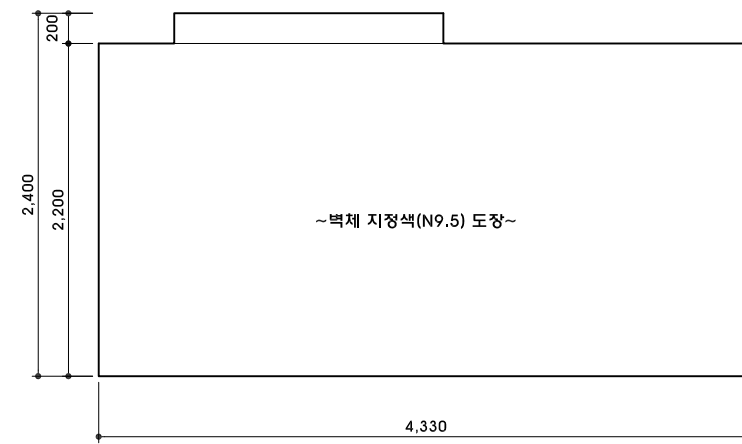

2 분장실 전개도-2

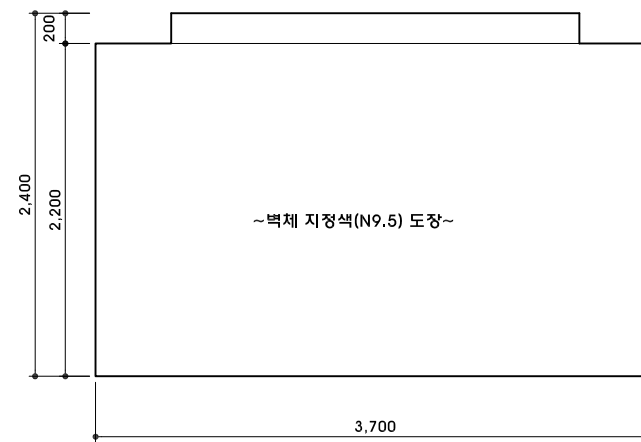

3 분장실 전개도-3

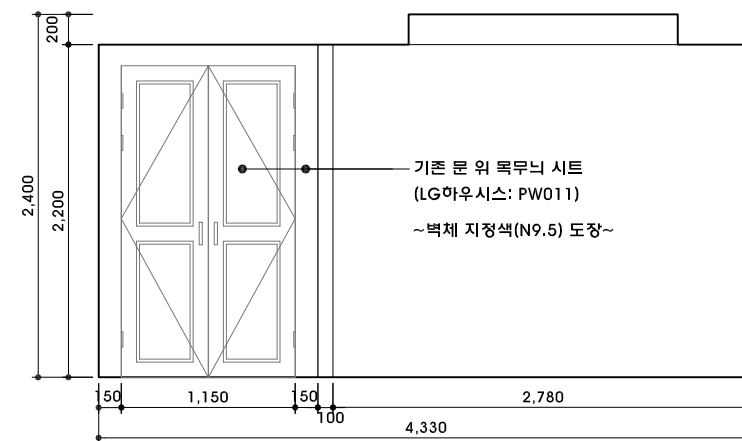

4 분장실 전개도-4

DESIGN CONSULTANT

NOTE

REVISION

NO DATE DESCRIPTION

PROJECT TITLE

세종문화회관
분장실 환경개선 공사

DRAWN BY

APPROVED BY

CHECKED BY

DATE

2019. 07. 01.

DRAWING TITLE

분장실 102호 전개도

SCALE

A1 1:25
A3 1:50

DRAWING NO.

A-303

DESIGN CONSULTANT

NOTE

REVISION

NO DATE DESCRIPTION

PROJECT TITLE

세종문화회관
분장실 환경개선 공사

DRAWN BY

APPROVED BY

CHECKED BY

DATE

2019. 07. 01.

DRAWING TITLE






선반 상세도

SCALE

A1 1:7.5
A3 1:15

DRAWING NO.

A-401

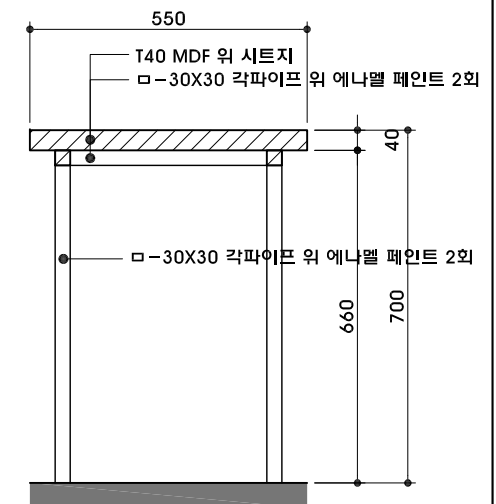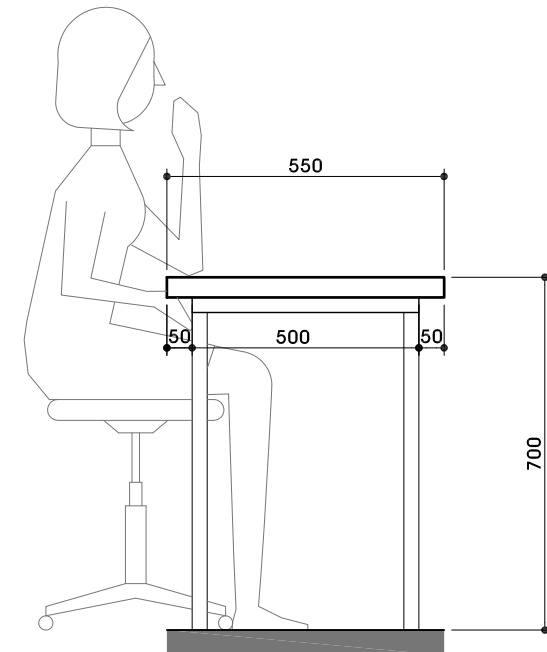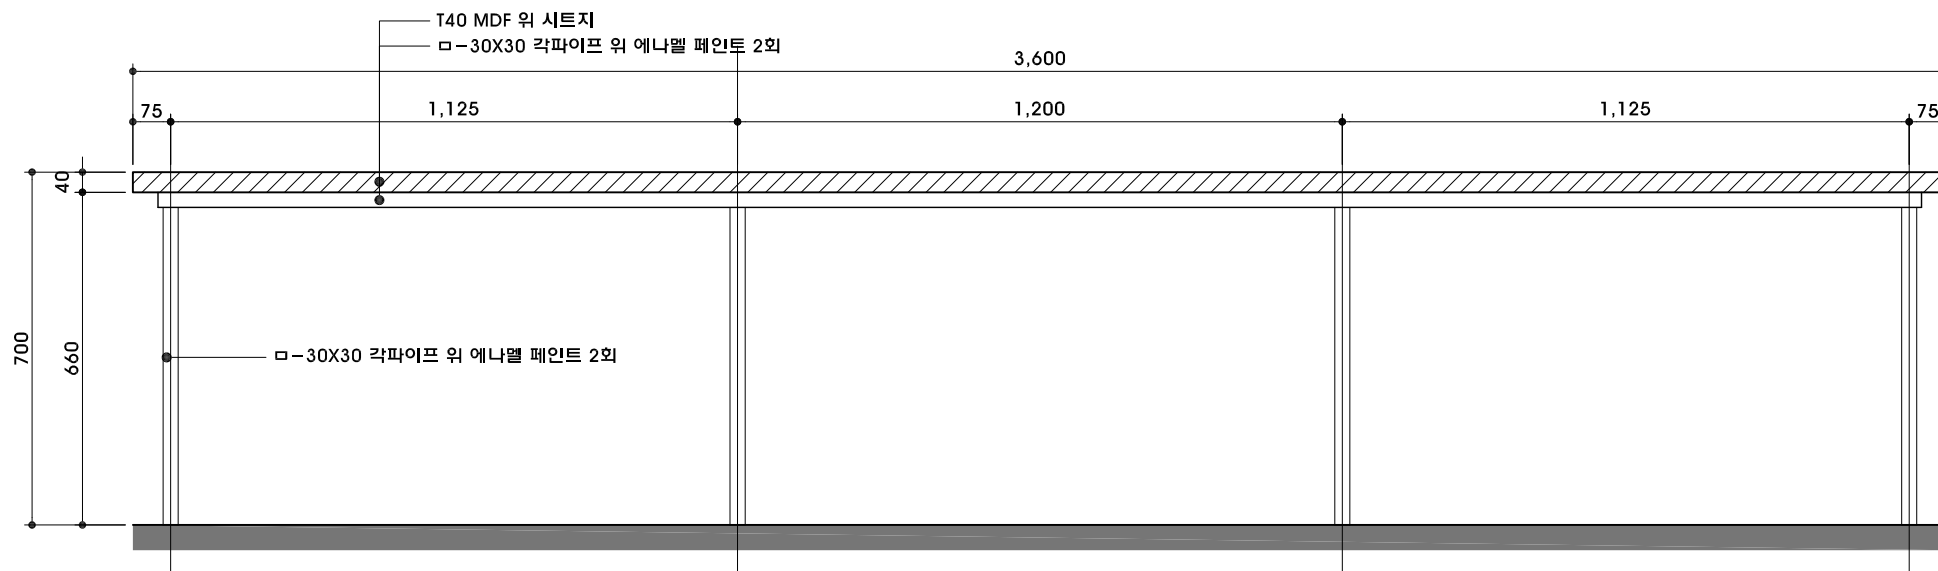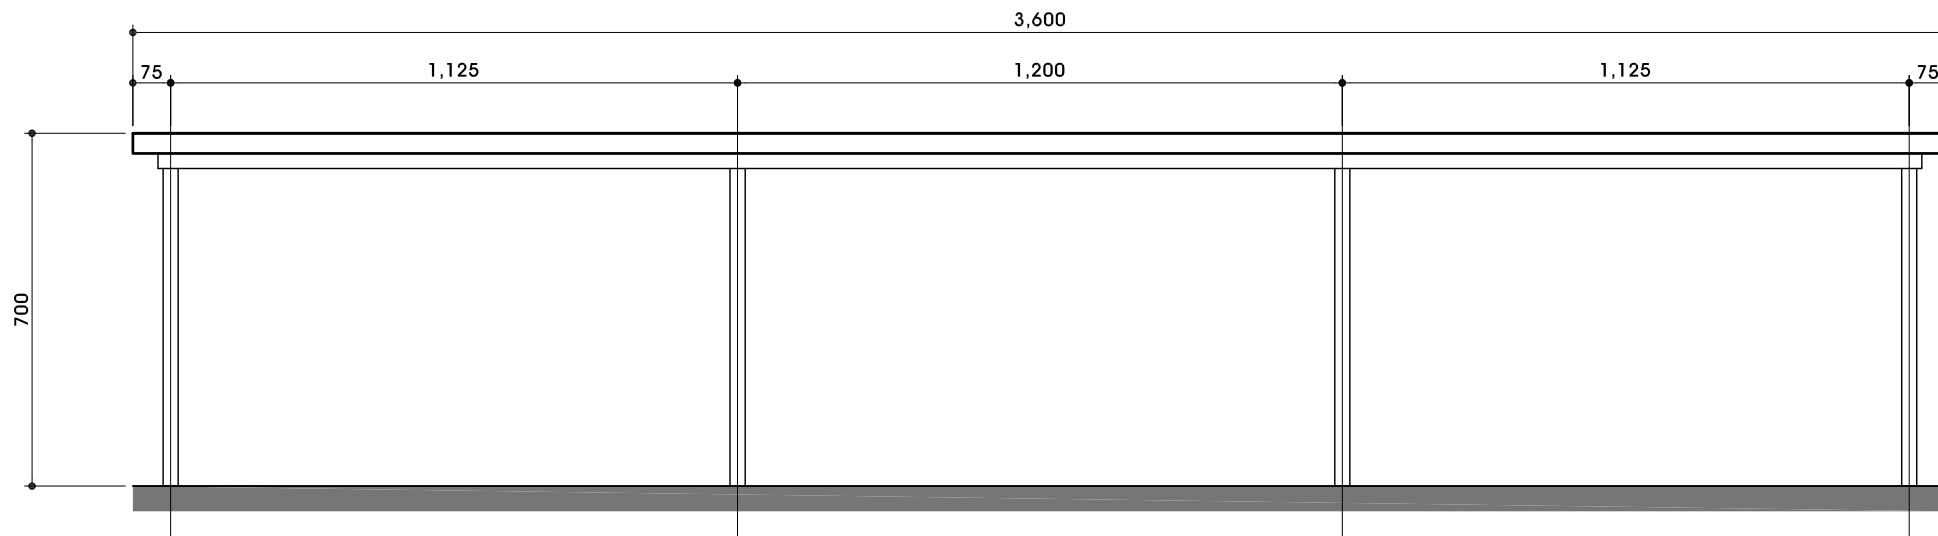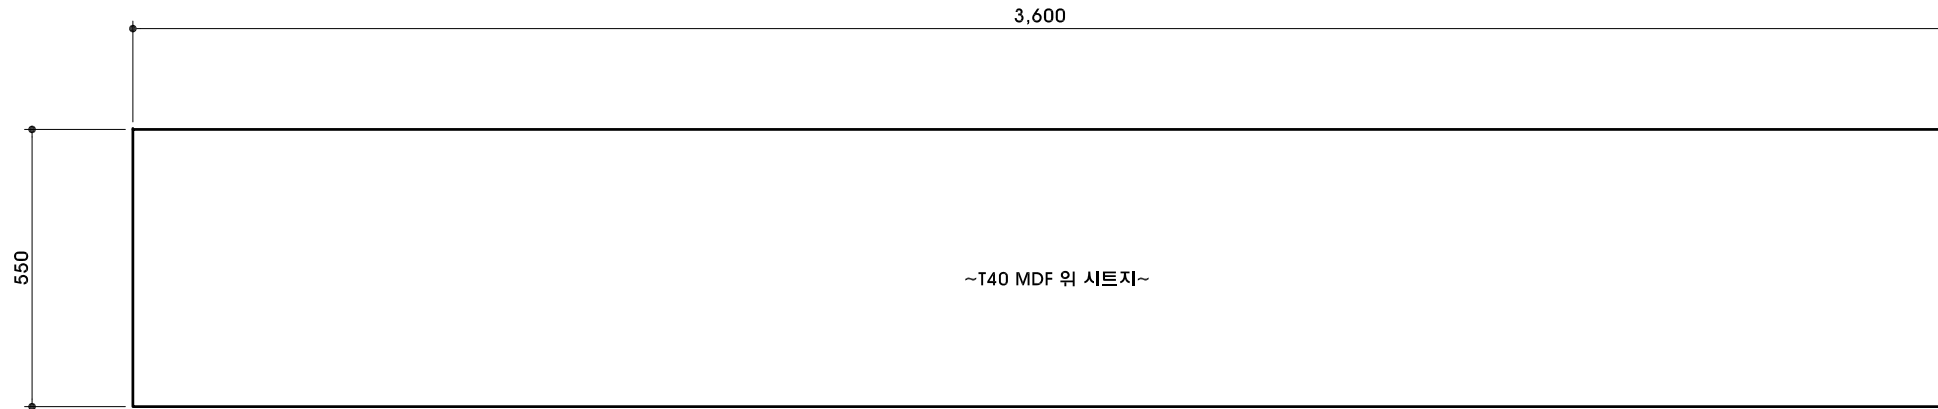


DESIGN CONSULTANT

NOTE

REVISION

NO DATE DESCRIPTION

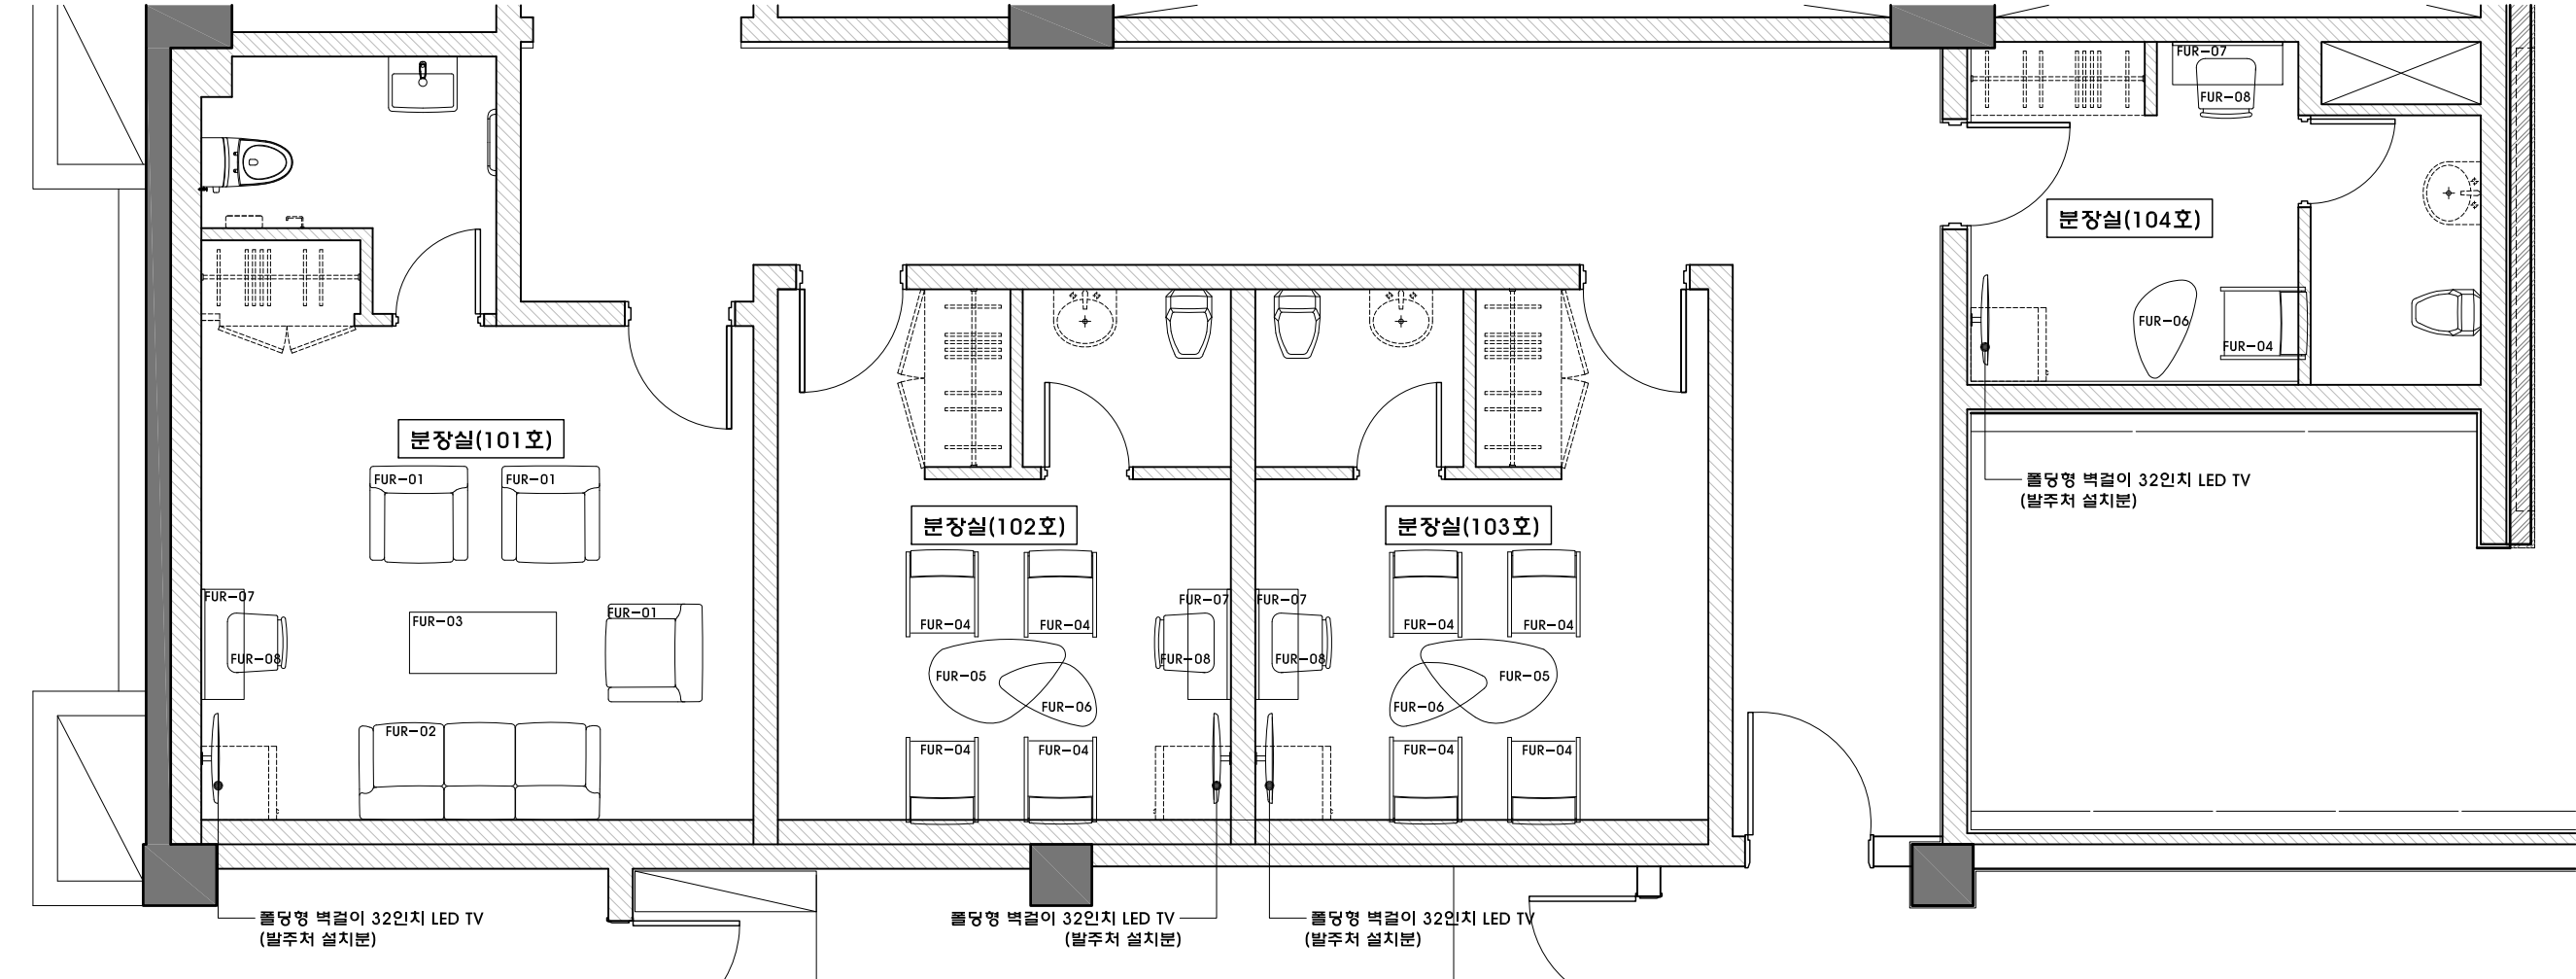

장 소	규 격	수 량	이미지	장 소	규 격	수 량	이미지	장 소	규 격	수 량	이미지	장 소	규 격	수 량	이미지
메인 분장실 (101호)	1인용 소파 800X795X780 (CS3101)	3		메인 분장실 (102~103호)	1인용 소파 590X710X750 (CS7401)	8		메인 분장실 (104호)	1인용 소파 590X710X750 (CS7401)	1		메인 분장실 (공통)	까사미아 멜로우 화장대	4	
	3인용 소파 1970X795X780 (CS3103)	1			소파 테이블 1190X790X420 (CL302)	2			소파 테이블 790X520X350 (CL308L)	1			화장대의자 460X530X540 (CHN0802G)	4	
	소파 테이블 1200X600X450 (CL211)	1			소파 테이블 790X520X350 (CL308L)	2									

NOTE
* 모든 가구는 발주처 설치분

장 소	규 격	수 량	이미지
체임버홀	분장의자 Ø425X470 (CHN0802G)	7	
지상1층 출연자 대기실	분장의자 Ø425X470 (CH0022WM)	7	
지상2층 출연자 대기실	분장의자 655X605X1150~1220 (CHN6200C)	7	
	원형테이블 800X800X720 (CS3101)	1	

장 소	규 격	수 량	이미지
엠씨이터	분장의자 Ø425X470 (CHN0802G)	16	
	원형의자(등받이없음) Ø425X470 (CH0022WM)	8	
	2인용 소파 1165X700X760 (CS7402)	3	
	소파(등받이없음) 1500X600X435 (CS585A)	4	
	소파 테이블 1190X615X380 (CLN152)	1	

장 소	규 격	수 량	이미지
지하1층 대극장	2인용 소파 1165X700X760 (CS7402)	16	
	소파 테이블 1190X615X380 (CLN152)	2	
	원형의자(등받이없음) Ø425X470 (CH0022WM)	60	
	소파 테이블 1190X615X380 (CLN152)	6	
오케스트라 피트	원형의자(등받이없음) Ø425X470 (CH0022WM)	53	
	소파 테이블 1190X615X380 (CLN152)	5	
	2인용 소파 1165X700X760 (CS7402)	2	
	소파(등받이없음) 1500X600X435 (CS585A)	5	

NOTE
* 모든 가구는 발주처 설치분

FOREST
ARCHITECTS
건축사사무소 숲
서울특별시 서초구 서초대로27길 10-3
Tel 02.584.5328 Fax 02.584.5329
E.mail forest@forestarchitects.com

DESIGN CONSULTANT

NOTE

REVISION

NO DATE DESCRIPTION

PROJECT TITLE

세종문화회관
분장실 환경개선 공사

DRAWN BY

APPROVED BY

CHECKED BY

DATE
2019. 07. 01.

DRAWING TITLE

<가구 리스트>

SCALE
A1 1:25
A3 1:50

DRAWING NO.

A-502