서울시발레단 연습실 등 조성공사
(건축도면)

2026. 10.

A

	DRAWING NO.	TITLE	SCALE(A3)	NOTE
개요				
	G-101	도면 목록표	NONE	
	G-102	예정공정표	NONE	
철거도면				
	A-201	예술동 4층 평면도(변경전/철거)	1/120	
	A-202	대극장 5층 평면도(변경전/철거)	1/60	
	A-203	사무동 지하1층 평면도(변경전/철거)	1/150	
	A-204	S씨어터 지하1층 평면도(변경전)	1/60	
	A-301	예술동 4층 천장도(변경전/철거)	1/120	
	A-302	대극장 5층 천장도(변경전/철거)	1/60	
	A-303	사무동 지하1층 천장도(변경전/철거)	1/150	
	A-304	S씨어터 지하1층 천장도(변경전)	1/60	
	A-401	예술동 4층 전개도-1(변경전/철거)	1/60	
	A-402	예술동 4층 전개도-2(변경전/철거)	1/60	
	A-403	예술동 4층 전개도-3(변경전/철거)	1/60	
	A-404	대극장 5층 전개도(변경전/철거)	1/80	
	A-405	사무동 지하1층 전개도-1(변경전/철거)	1/80	
	A-406	사무동 지하1층 전개도-2(변경전/철거)	1/80	
	A-407	사무동 지하1층 전개도-3(변경전/철거)	1/80	
	A-408	S씨어터 지하1층 전개도-1(변경전/철거)	1/60	
	A-501	창호도(변경전/철거)	1/60	
신설도면				
	R-201	예술동 4층 평면도(변경후/신설)	1/120	
	R-202	대극장 5층 평면도(변경후/신설)	1/60	
	R-203	사무동 지하1층 평면도(변경후/신설)	1/150	
	R-204	S씨어터 지하1층 평면도(변경후/신설)	1/60	
	R-301	예술동 4층 천장도(변경후/신설)	1/120	
	R-302	대극장 5층 천장도(변경후/신설)	1/60	
	R-303	사무동 지하1층 천장도(변경후/신설)	1/150	
	R-304	S씨어터 지하1층 천장도(변경후/신설)	1/60	
	R-401	예술동 4층 전개도-1(변경후/신설)	1/60	
	R-402	예술동 4층 전개도-2(변경후/신설)	1/60	
	R-403	예술동 4층 전개도-3(변경후/신설)	1/60	
	R-404	대극장 5층 전개도-1(변경후/신설)	1/80	
	R-405	대극장 5층 전개도-2(변경후/신설)	1/80	
	R-406	사무동 지하1층 전개도-1(변경후/신설)	1/80	
	R-407	사무동 지하1층 전개도-2(변경후/신설)	1/80	
	R-408	사무동 지하1층 전개도-3(변경후/신설)	1/80	
	R-409	사무동 지하1층 전개도-4(변경후/신설)	1/80	
	R-410	S씨어터 지하1층 전개도-1(변경후/신설)	1/60	
	R-411	S씨어터 지하1층 전개도-2(변경후/신설)	1/60	
	R-412	S씨어터 지하1층 전개도-3(변경후/신설)	1/60	
	R-501	창호도-1(신설)	1/60	
	R-502	창호도-2(신설)	1/60	
	R-601	벽체 단면상세도-1(신설)	1/20	
	R-602	벽체 단면상세도-2(신설)	1/20	
	R-603	단면상세도(신설)	1/10	
	R-604	탄성바닥틀 상세도(신설)	1/20	
	R-605	시스템 파티션 상세도(신설)	1/30	

Sooo
Architecture & Design
수오건축사사무소
서울시 강남구 테헤란로88경 신안에트로칸 1515
Tel 02.6053.9280 Fax 02.6053.9281
www.soooarchi.com

DESIGN CONSULTANT

NOTE

REVISION

NO	DATE	DESCRIPTION

PROJECT TITLE
서울시발레단 연습실 등 조성공사

DRAWN BY

APPROVED BY
Y.Y.S

CHECKED BY

DATE
2026. 10.

DRAWING TITLE
도 면 목 록 표

SCALE
A3 1:NONE

DRAWING NO.
G-101

서울시발레단 연습실 등 조성공사

기간 / 공종	월	1				3			
	주	1	2	3	4	5	6	7	
건축공사	철거공사	착공준비 → 철거공사	가설공사						
	가설공사		목/금속/수장공사						
	수장공사			창호/유리공사	도장공사	바닥재 설치공사	잔손보기 → 준공청소	준공	
	목/금속/수장공사		조적/방수/미장/타일공사						
	조적/방수/미장/타일공사			탄성바닥틀 공사					
	창호/유리공사								
	도장공사								
	탄성바닥틀 공사								
	바닥재 설치공사								
전기공사		착공준비 → 철거공사	전등,전열,전력간선공사			기타잡공사 → 시운전	준공		
기계공사		착공준비 → 철거공사	냉난방 공사			기타잡공사 → 시운전	준공		
통신공사		착공준비 → 철거공사	통신 공사			기타잡공사 → 시운전	준공		
소방공사		착공준비 → 철거공사	소방 공사			기타잡공사 → 시운전	준공		

Sooo
Architecture & Design
수오건축사사무소
서울시 강남구 테헤란로88길 신안에트로칸 1515
Tel 02.6053.9280 Fax 02.6053.9281
www.soooarchi.com

DESIGN CONSULTANT

NOTE

REVISION

NO	DATE	DESCRIPTION

PROJECT TITLE
서울시발레단 연습실 등 조성공사

DRAWN BY

APPROVED BY
Y.Y.S


CHECKED BY

DATE
2026. 10.

DRAWING TITLE
공사 예정공정표

SCALE
A3 NONE

DRAWING NO.
G-102

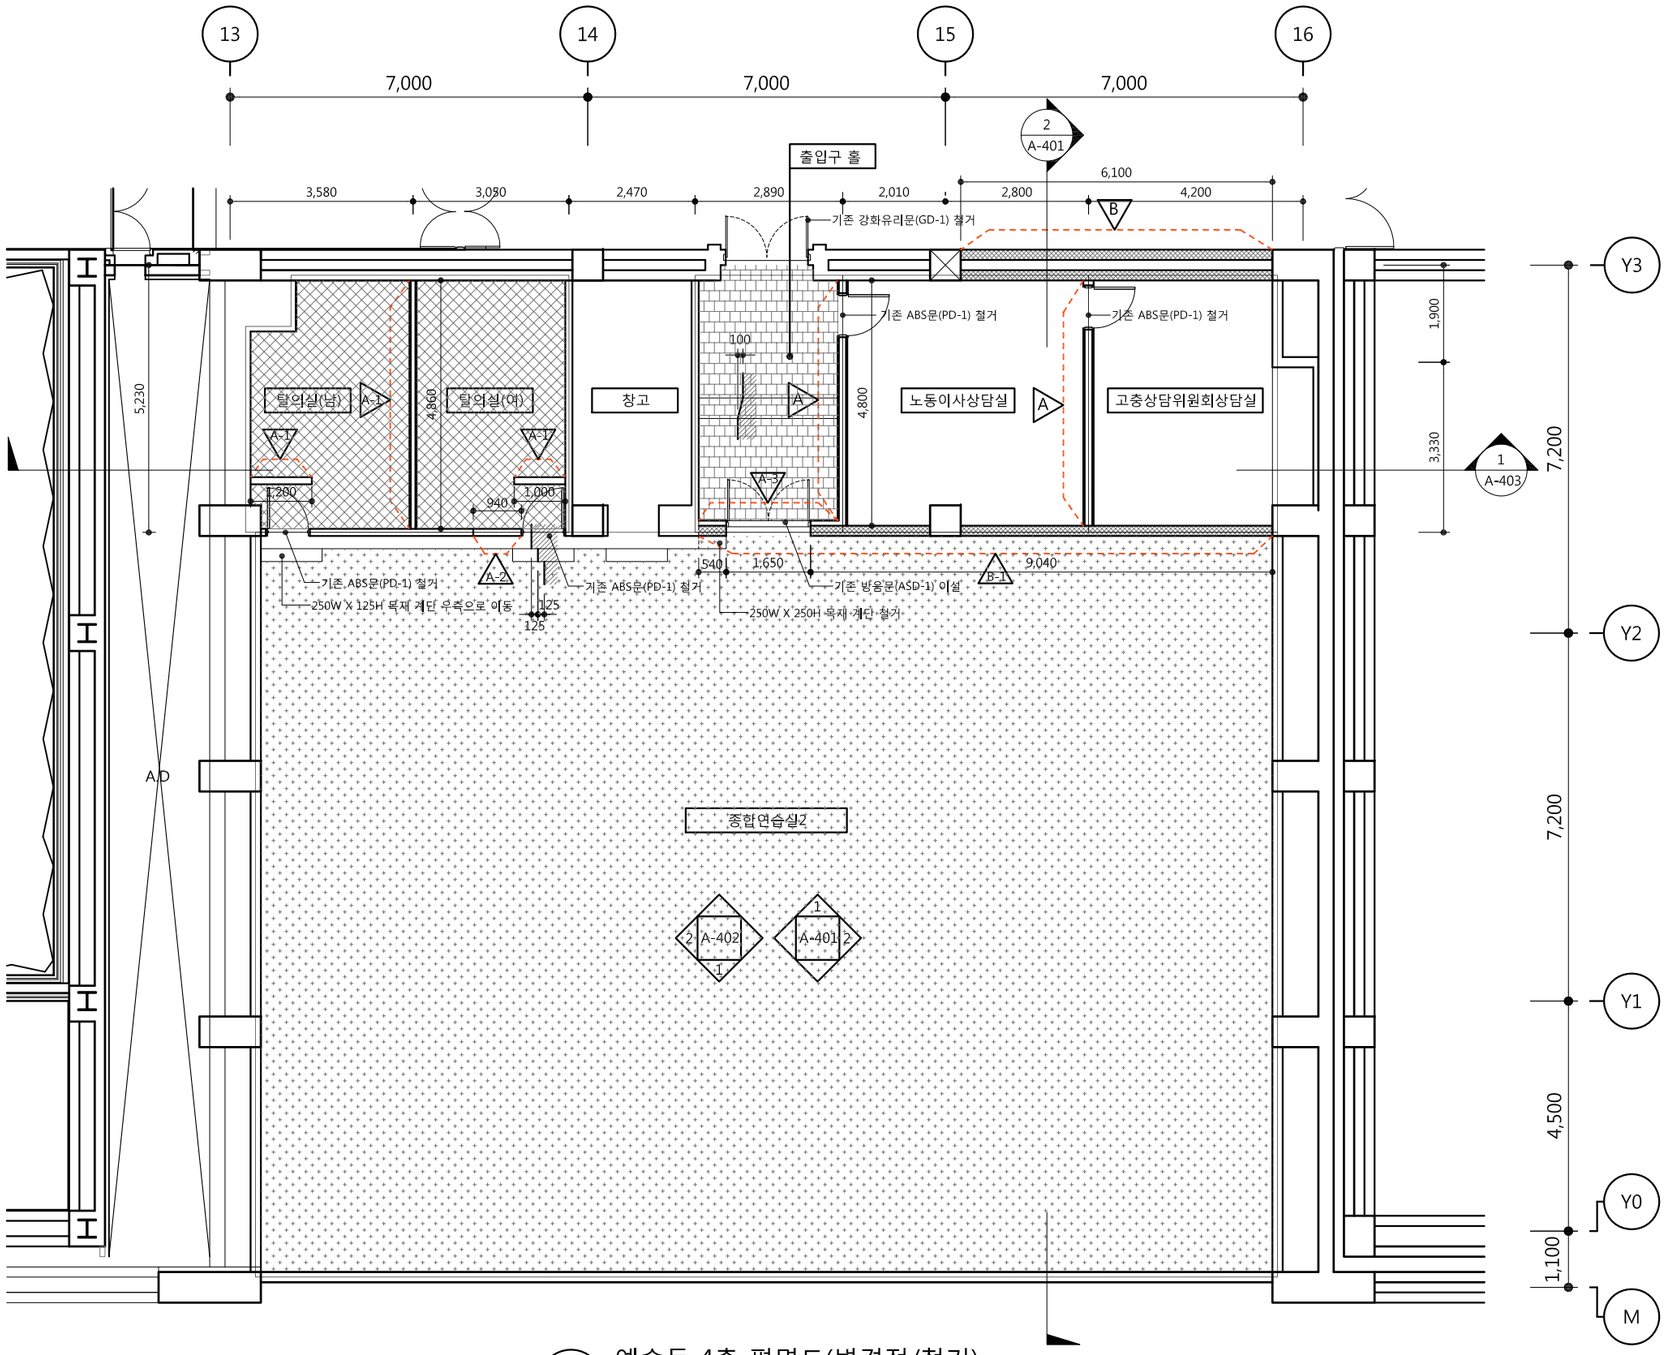

A W150@450 메탈스터드+ 12.5T 석고보드 2PLY(양면) 철거(벽높이: 3,990)

A-1 W90@450 메탈스터드+ 12.5T 석고보드 2PLY(양면) 철거(벽높이: 3,990)

A-2 W90@450 메탈스터드+ 12.5T 석고보드 2PLY(양면) 철거(벽높이: 2,100)

A-3 W65@450 메탈스터드+ 12.5T 석고보드 2PLY(단면) 철거(벽높이: 3,990)

B 1.0B+1.0B 조적벽 철거(벽높이: 3,990)

B-1 1.0B 조적벽 철거(벽높이: 3,990)

1 예술동 4층 평면도(변경전/철거)

SCALE 1/120

■ 바닥/벽체 마감 목록표(철거)

실 명	바 닥		벽 체		기 타	비 고
종합연습실2	기존 무용매트 철거(별도공사)		전개도 및 상세도 참조			
주출입홀	기존 T3 PVC타일 및 PVC시트 철거		전개도 및 상세도 참조			
탈의실(남/여)	기존 T3 100X900 PVC타일 철거		전개도 및 상세도 참조			
창고	-		전개도 및 상세도 참조			
노동이사상담실	-		전개도 및 상세도 참조			
고충상담위원회상담실	-		전개도 및 상세도 참조			

Sooo
Architecture & Design
수오건축사사무소
서울시 강남구 테헤란로88경 신안에트로간 1515
Tel 02.6053.9280 Fax 02.6053.9281
www.soooarchi.com

DESIGN CONSULTANT

NOTE

REVISION

NO	DATE	DESCRIPTION

PROJECT TITLE

서울시발레단 연습실 등 조성공사

DRAWN BY

APPROVED BY

Y.Y.S

CHECKED BY

DATE

2026. 10.

DRAWING TITLE


예술동 4층 평면도 (변경전/철거)

SCALE

A3 1:120

DRAWING NO.

A-201

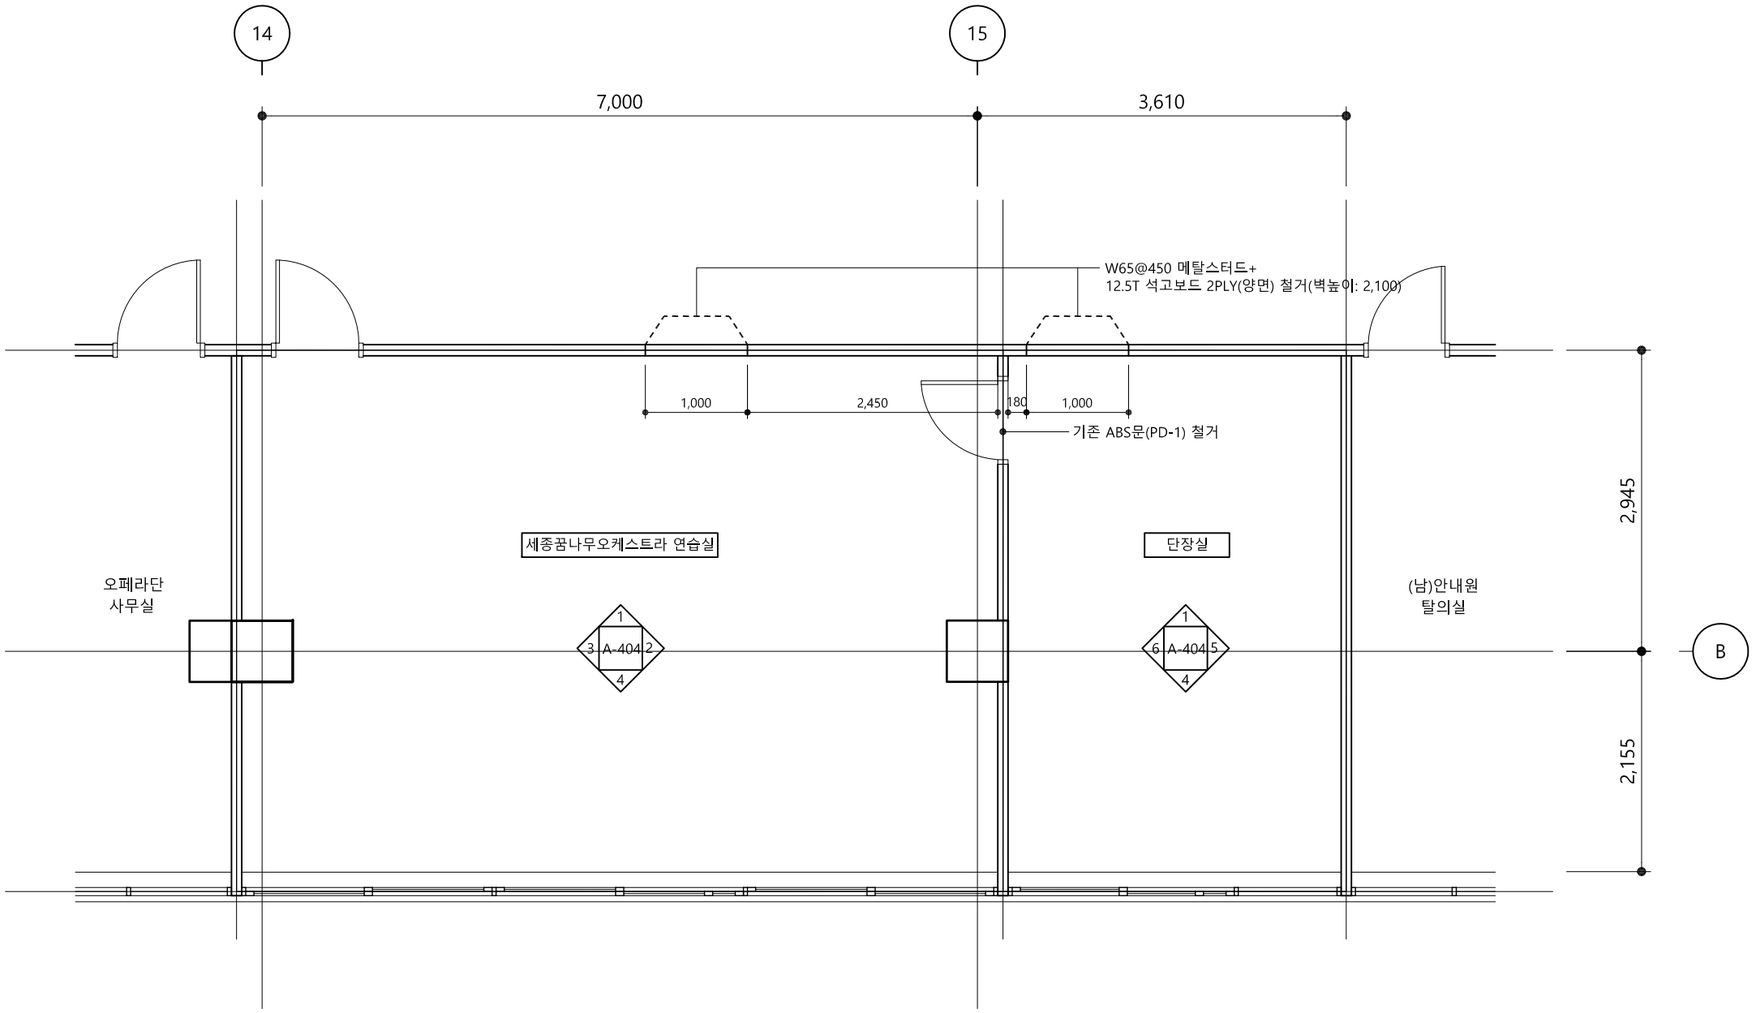

1 대극장 5층 평면도(변경전/철거)

SCALE 1/60

■ 바닥/벽체 마감 목록표(철거)

실 명	바 닥		벽 체		기 타	비 고
세종꿈나무 오케스트라 연습실	-		전개도 및 상세도 참조		전개도 및 상세도 참조	
단장실	-		전개도 및 상세도 참조		전개도 및 상세도 참조	

Sooo
Architecture & Design
수오건축사사무소
서울시 강남구 테헤란로88경 신안에트로칸 1515
Tel 02.6053.9280 Fax 02.6053.9281
www.soooarchi.com

DESIGN CONSULTANT

NOTE

REVISION

NO	DATE	DESCRIPTION

PROJECT TITLE
서울시발레단 연습실 등 조성공사

DRAWN BY

APPROVED BY
Y.Y.S


CHECKED BY

DATE
2026. 10.

DRAWING TITLE
대극장 5층 평면도 (변경전/철거)

SCALE
A3 1:60

DRAWING NO.
A-202

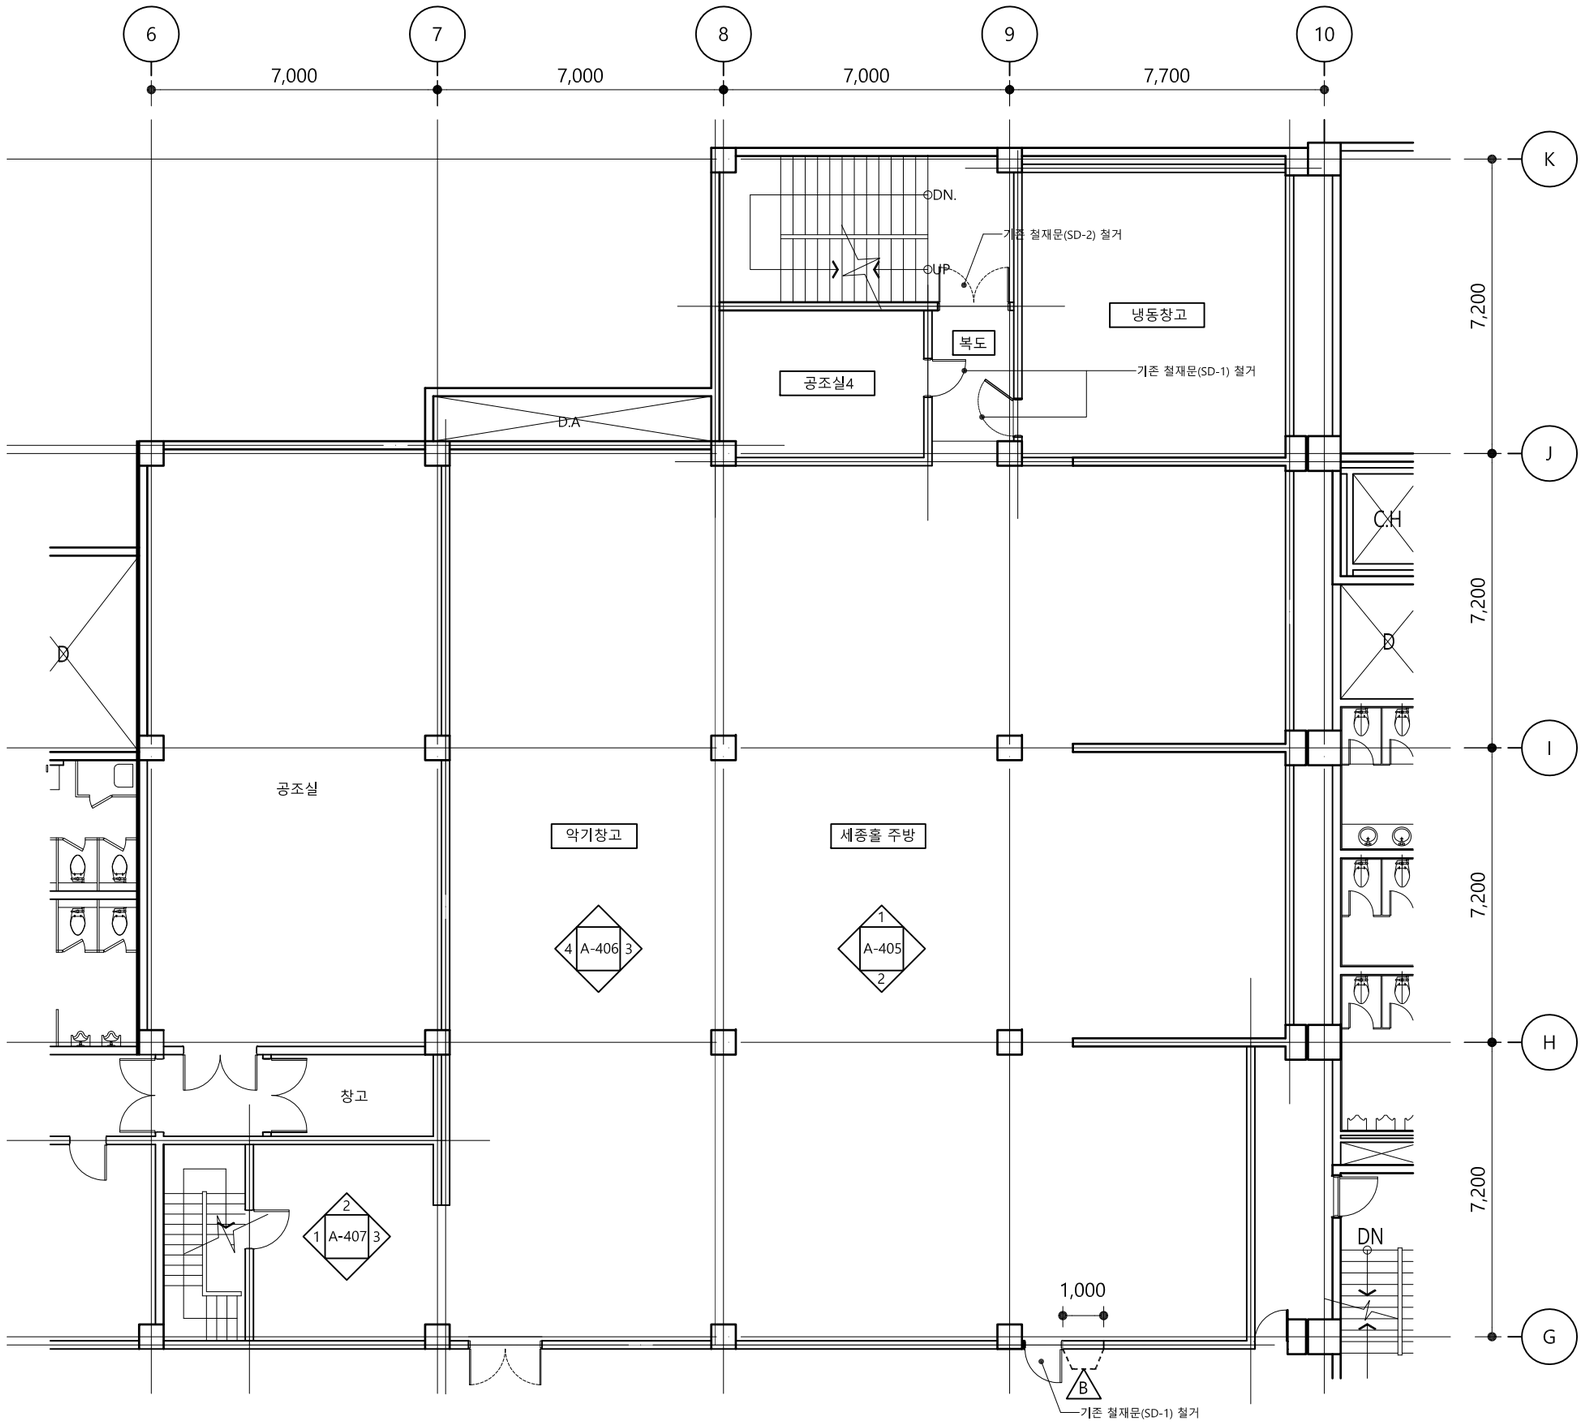

1 사무동 지하1층 평면도(변경전/철거)

SCALE 1/150

B 1.0B 조적벽 철거(H: 2,100)

■ 바닥/벽체 마감 목록표(철거)

실 명	바 닥		벽 체		기 타	비 고
악기창고	-		-		-	
세종홀 주방	-		-		-	
냉동창고/복도	-		-		-	
공조실4	-		-		-	

Sooo
Architecture & Design
수오건축사사무소
서울시 강남구 테헤란로88길 신안에트로칸 1515
Tel 02.6053.9280 Fax 02.6053.9281
www.soooarchi.com

DESIGN CONSULTANT

NOTE

REVISION

NO	DATE	DESCRIPTION

PROJECT TITLE
서울시발레단 연습실 등 조성공사

DRAWN BY

APPROVED BY
Y.Y.S


CHECKED BY

DATE
2026. 10.

DRAWING TITLE
사무동 지하1층 평면도 (변경전/철거)

SCALE
A3 1:150

DRAWING NO.
A-203

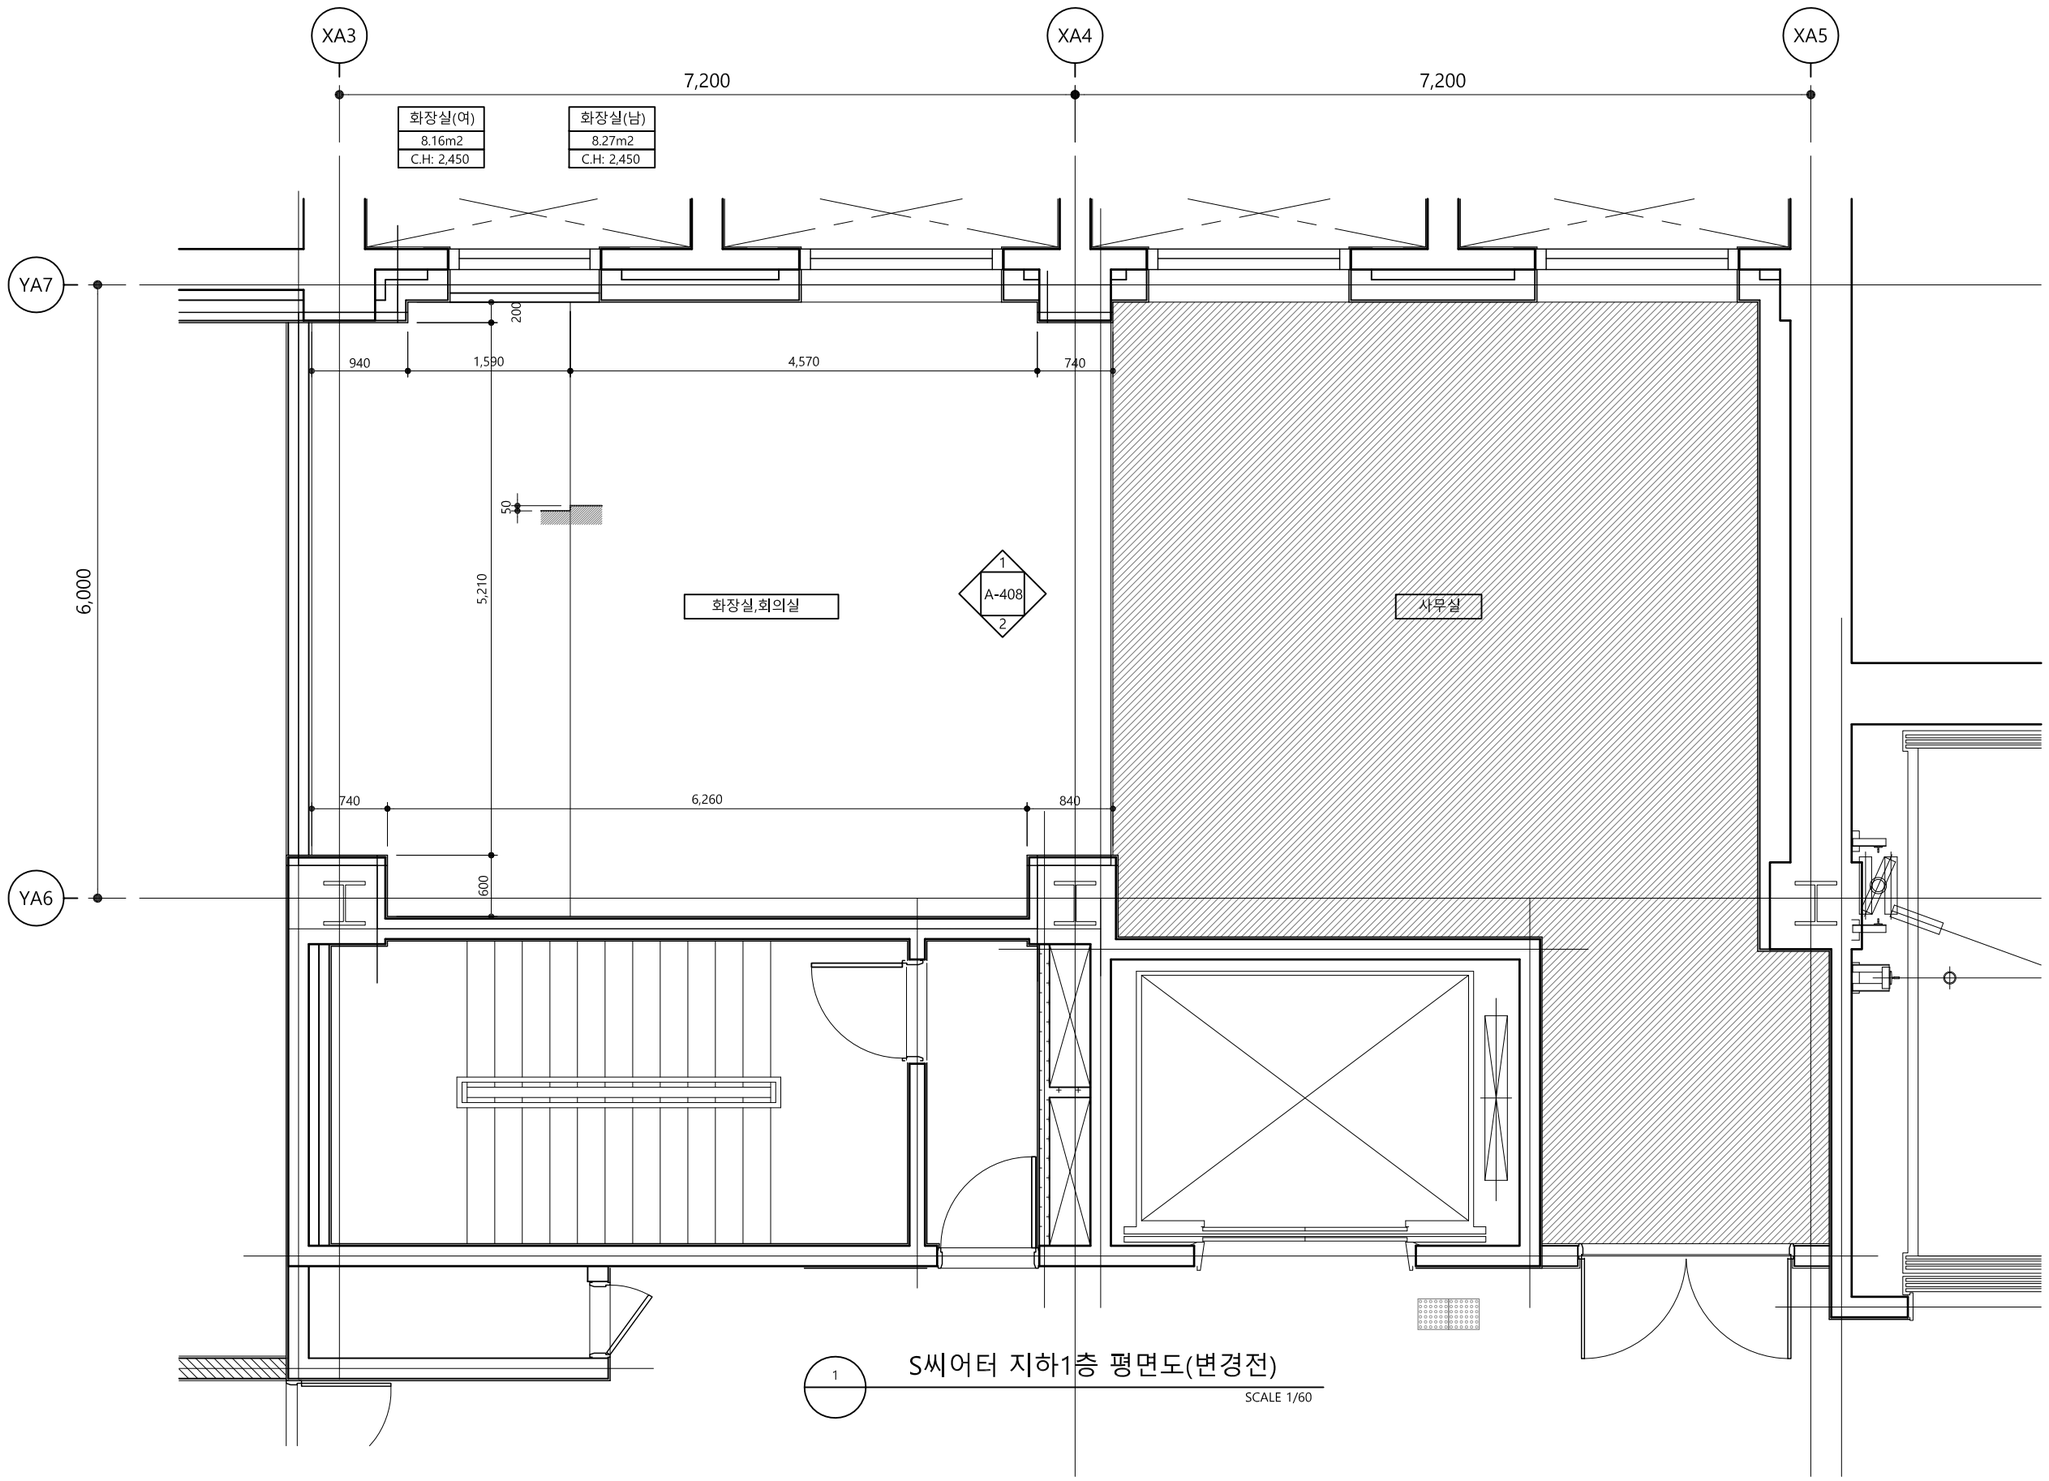

1 S씨어터 지하1층 평면도(변경전)

SCALE 1/60

■ 바닥/벽체 마감 목록표(변경전)

실 명	바 닥		벽 체		걸레받이	비 고
사무실	기존 450X450 PVC타일 존치		기존 마감재 존치		기존 마감재 존치	

Sooo
Architecture & Design
수오건축사사무소
서울시 강남구 테헤란로88길 신안에트로칸 1515
Tel 02.6053.9280 Fax 02.6053.9281
www.soooarchi.com

DESIGN CONSULTANT

NOTE

REVISION

NO	DATE	DESCRIPTION

PROJECT TITLE
서울시발레단 연습실 등 조성공사

DRAWN BY

APPROVED BY
Y.Y.S


CHECKED BY

DATE
2026. 10.

DRAWING TITLE
S씨어터 지하1층 평면도 (변경전)

SCALE
A3 1:60

DRAWING NO.
A-204

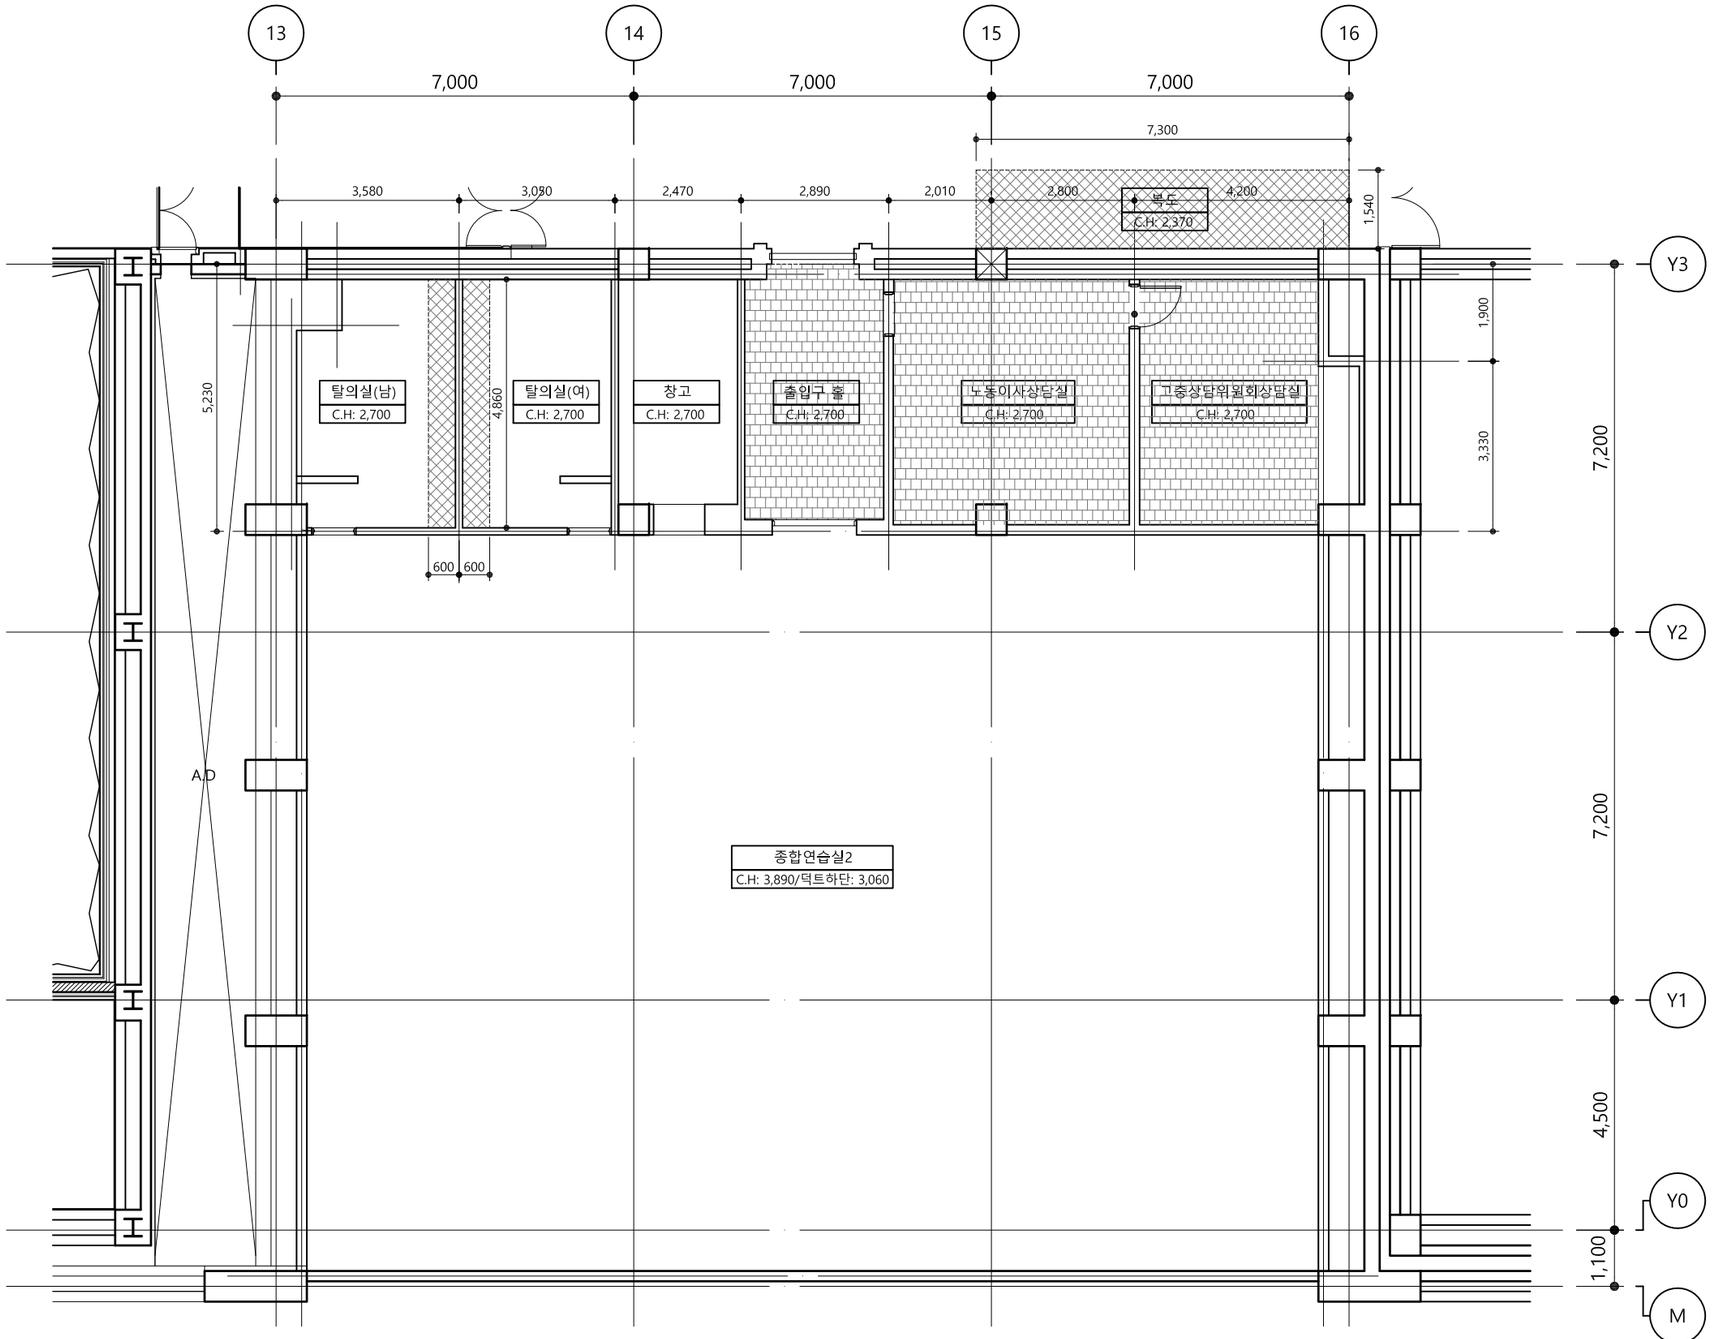

1 예술동 4층 천장도(변경전/철거)

SCALE 1/120

■ 천장 마감 목록표(철거)

실 명	천 장		기 타	비 고
종합연습실2	-		-	
주출입홀	기존 경량철골천정틀+T12 300X600 흡음텍스 철거		기존 조명/스피커/감지기 철거(기계,전기,소방공사분)	
탈의실(남/여)	기존 경량철골천정틀+T9.5 석고보드2PLY 천장 부분 철거		-	
창고	-		-	
노동이사상담실	기존 경량철골천정틀+T12 300X600 흡음텍스 철거		기존 조명/스피커/감지기 철거(기계,전기,소방공사분)	
고충상담위원회 상담실	기존 경량철골천정틀+T12 300X600 흡음텍스 철거		기존 조명/스피커/감지기 철거(기계,전기,소방공사분)	
복도	기존 경량철골천정틀+T9.5 석고보드2PLY 천장 부분 철거		기존 조명/스피커/감지기 철거(기계,전기,소방공사분)	

Sooo
Architecture & Design
수오건축사사무소
서울시 강남구 테헤란로88길 신안에트로칸 1515
Tel 02.6053.9280 Fax 02.6053.9281
www.soooarchi.com

DESIGN CONSULTANT

NOTE

REVISION

NO	DATE	DESCRIPTION

PROJECT TITLE
서울시발레단 연습실 등 조성공사

DRAWN BY

APPROVED BY
Y.Y.S


CHECKED BY

DATE
2026. 10.

DRAWING TITLE
예술동 4층 천장도
(변경전/철거)

SCALE
A3 1:120

DRAWING NO.
A-301

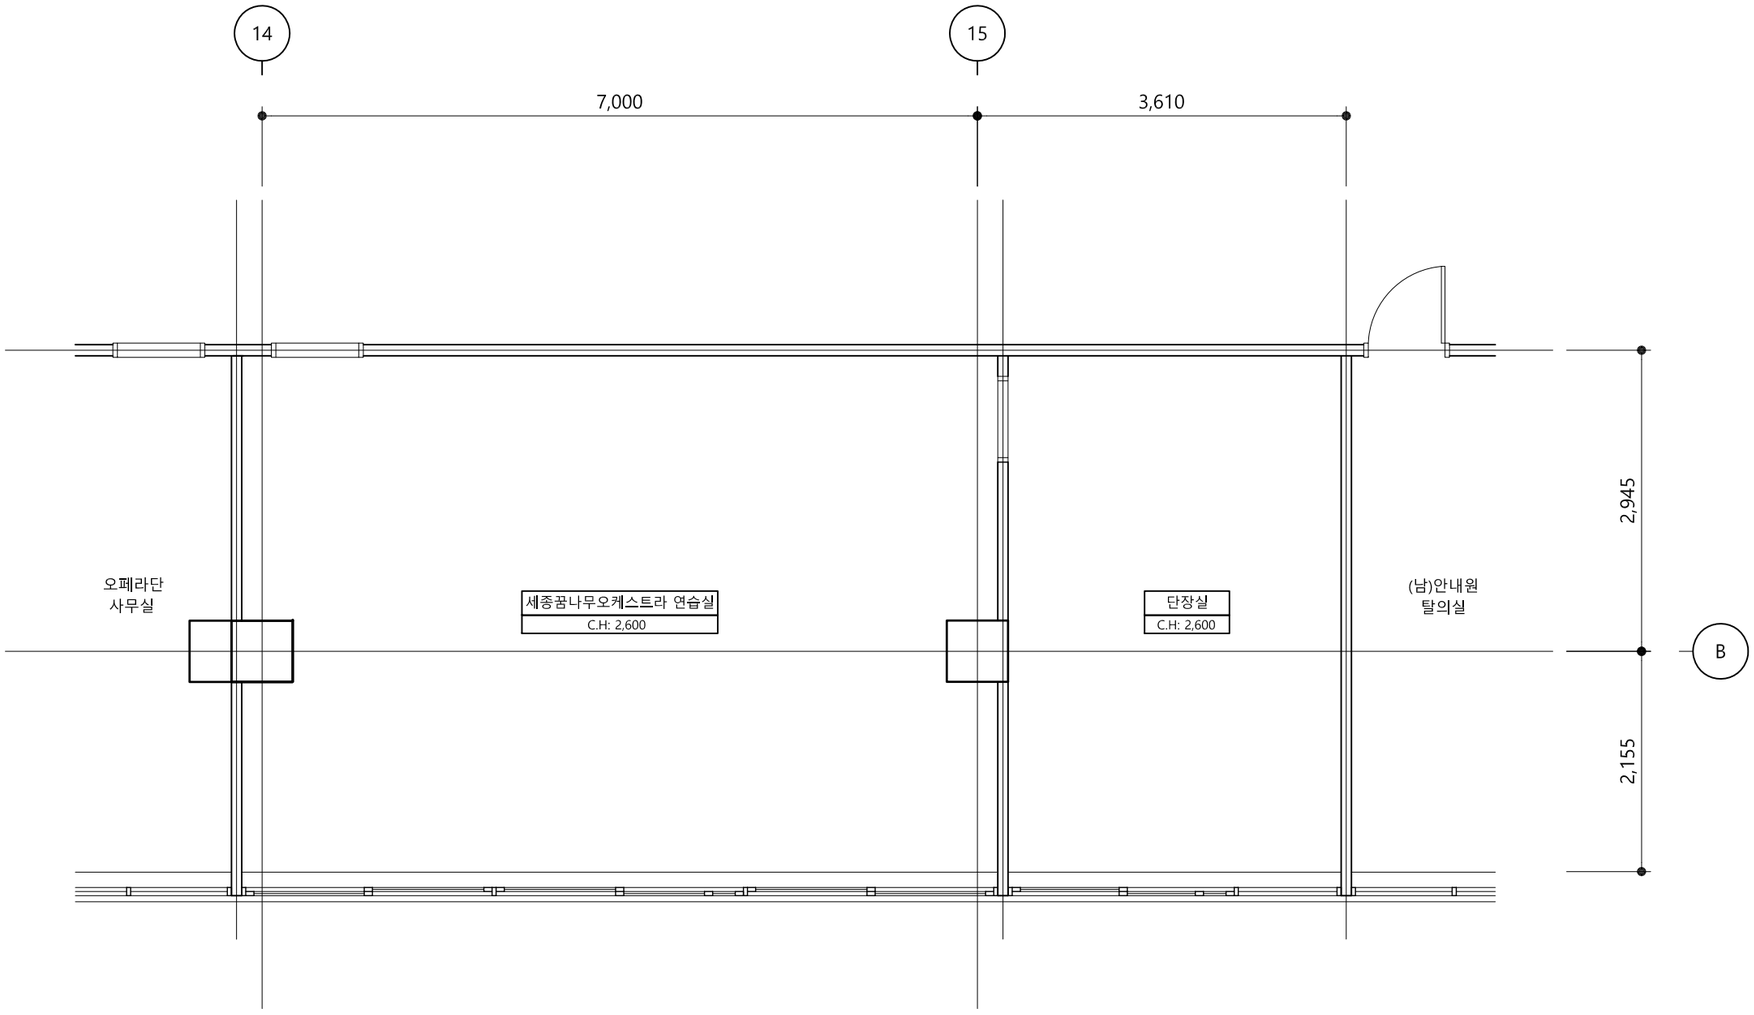

1 대극장 5층 천장도(변경전/철거)

SCALE 1/60

■ 천장 마감 목록표(철거)

실 명	천 장		기 타	비 고
세종꿈나무 오케스트라 연습실	-		기존 스피커/감지기 부분 이설(기계,전기,소방공사분)	
단장실	-		기존 스피커/감지기 부분 이설(기계,전기,소방공사분)	

Sooo
Architecture & Design
수오건축사사무소
서울시 강남구 테헤란로88경 신안에트로칸 1515
Tel 02.6053.9280 Fax 02.6053.9281
www.soooarchi.com

DESIGN CONSULTANT

NOTE

REVISION

NO	DATE	DESCRIPTION

PROJECT TITLE
서울시발레단 연습실 등 조성공사

DRAWN BY

APPROVED BY
Y.Y.S


CHECKED BY

DATE
2026. 10.

DRAWING TITLE
대극장 5층 천장도
(변경전/철거)

SCALE
A3 1:60

DRAWING NO.
A-302

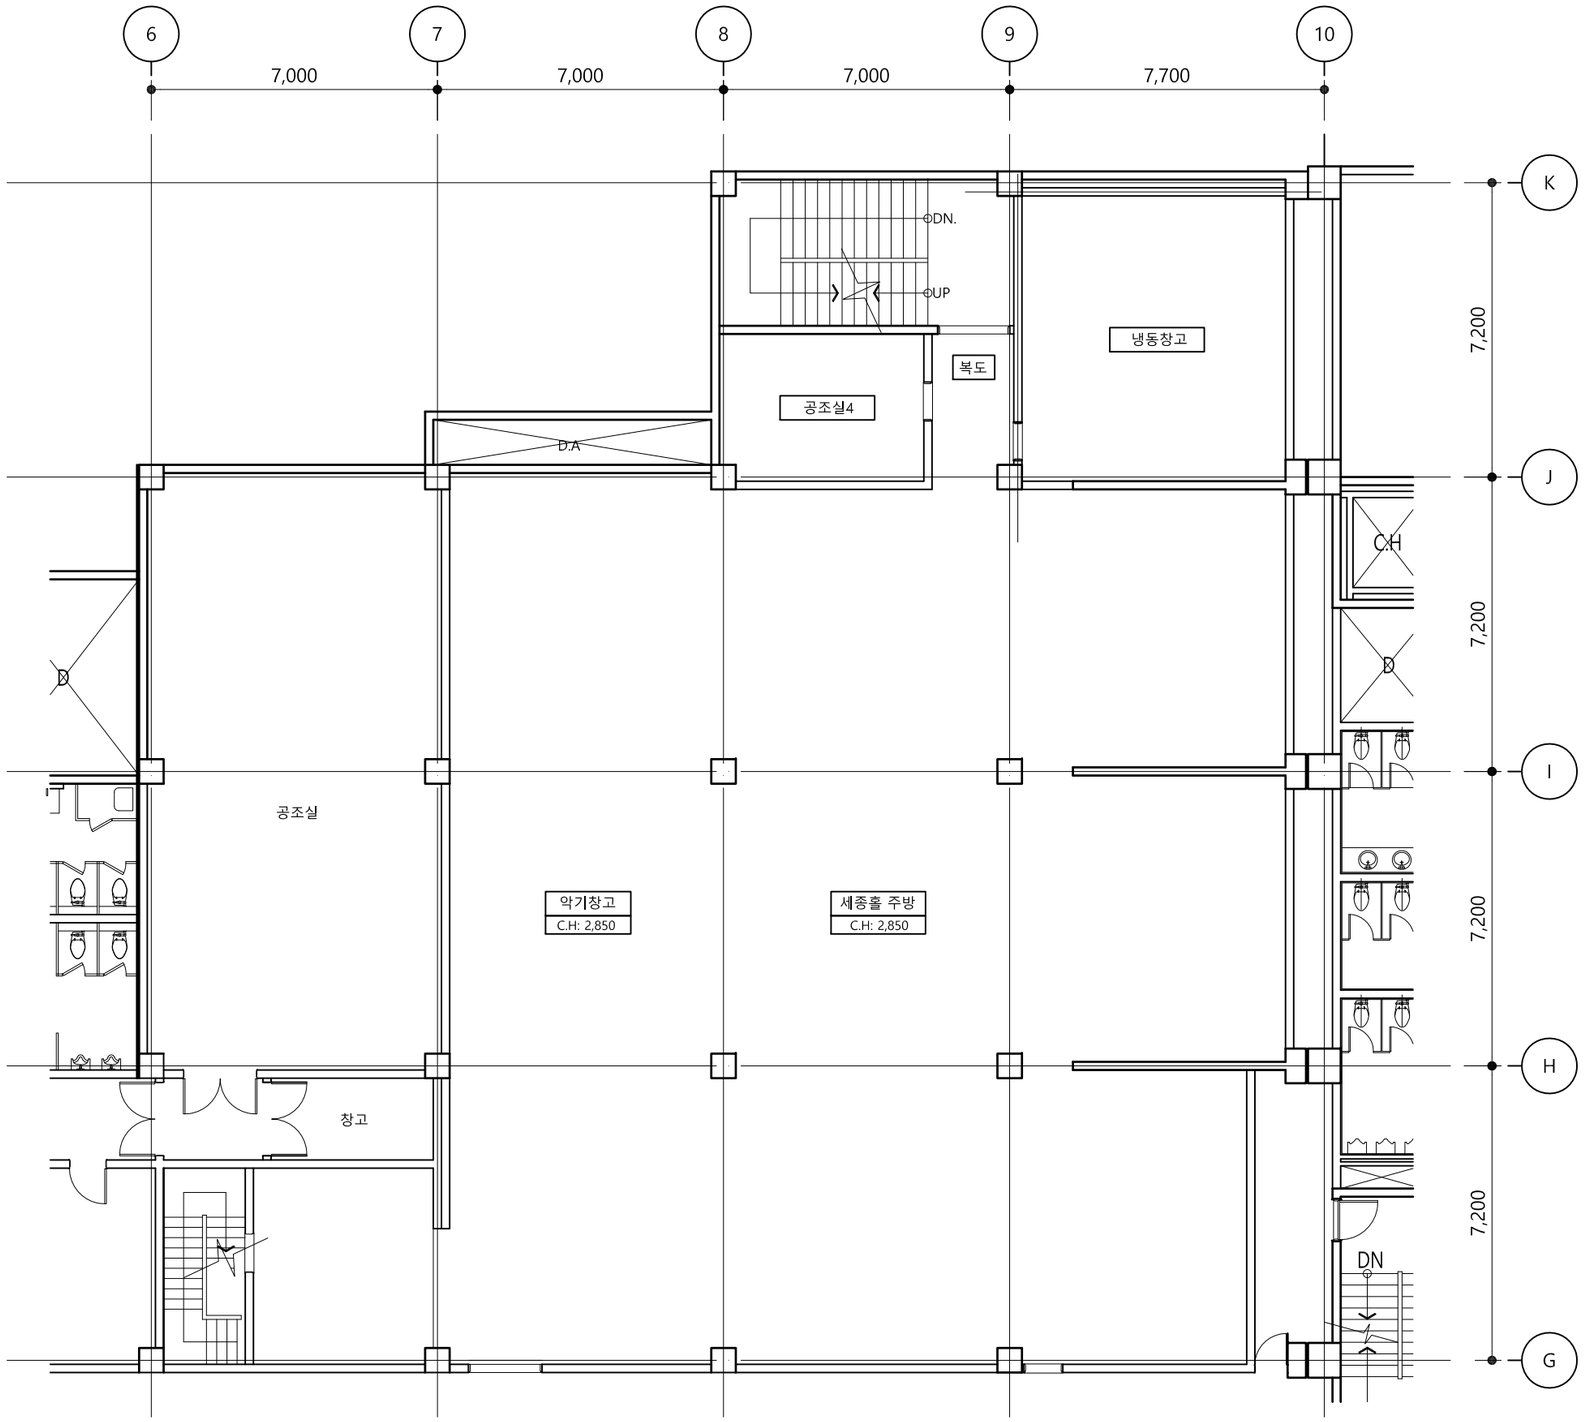

1 사무동 지하1층 천장도(변경전/철거)

SCALE 1/150

■ 천장 마감 목록표(철거)

실 명	천 장		기 타	비 고
악기창고	-		-	
세종홀 주방	-		-	

Sooo
Architecture & Design
수오건축사사무소
서울시 강남구 테헤란로88경 신안에트로칸 1515
Tel 02.6053.9280 Fax 02.6053.9281
www.soooarchi.com

DESIGN CONSULTANT

NOTE

REVISION

NO	DATE	DESCRIPTION

PROJECT TITLE
서울시발레단 연습실 등 조성공사

DRAWN BY

APPROVED BY
Y.Y.S


CHECKED BY

DATE
2026. 10.

DRAWING TITLE
사무동 지하1층 천장도 (변경전/철거)

SCALE
A3 1:150

DRAWING NO.
A-303

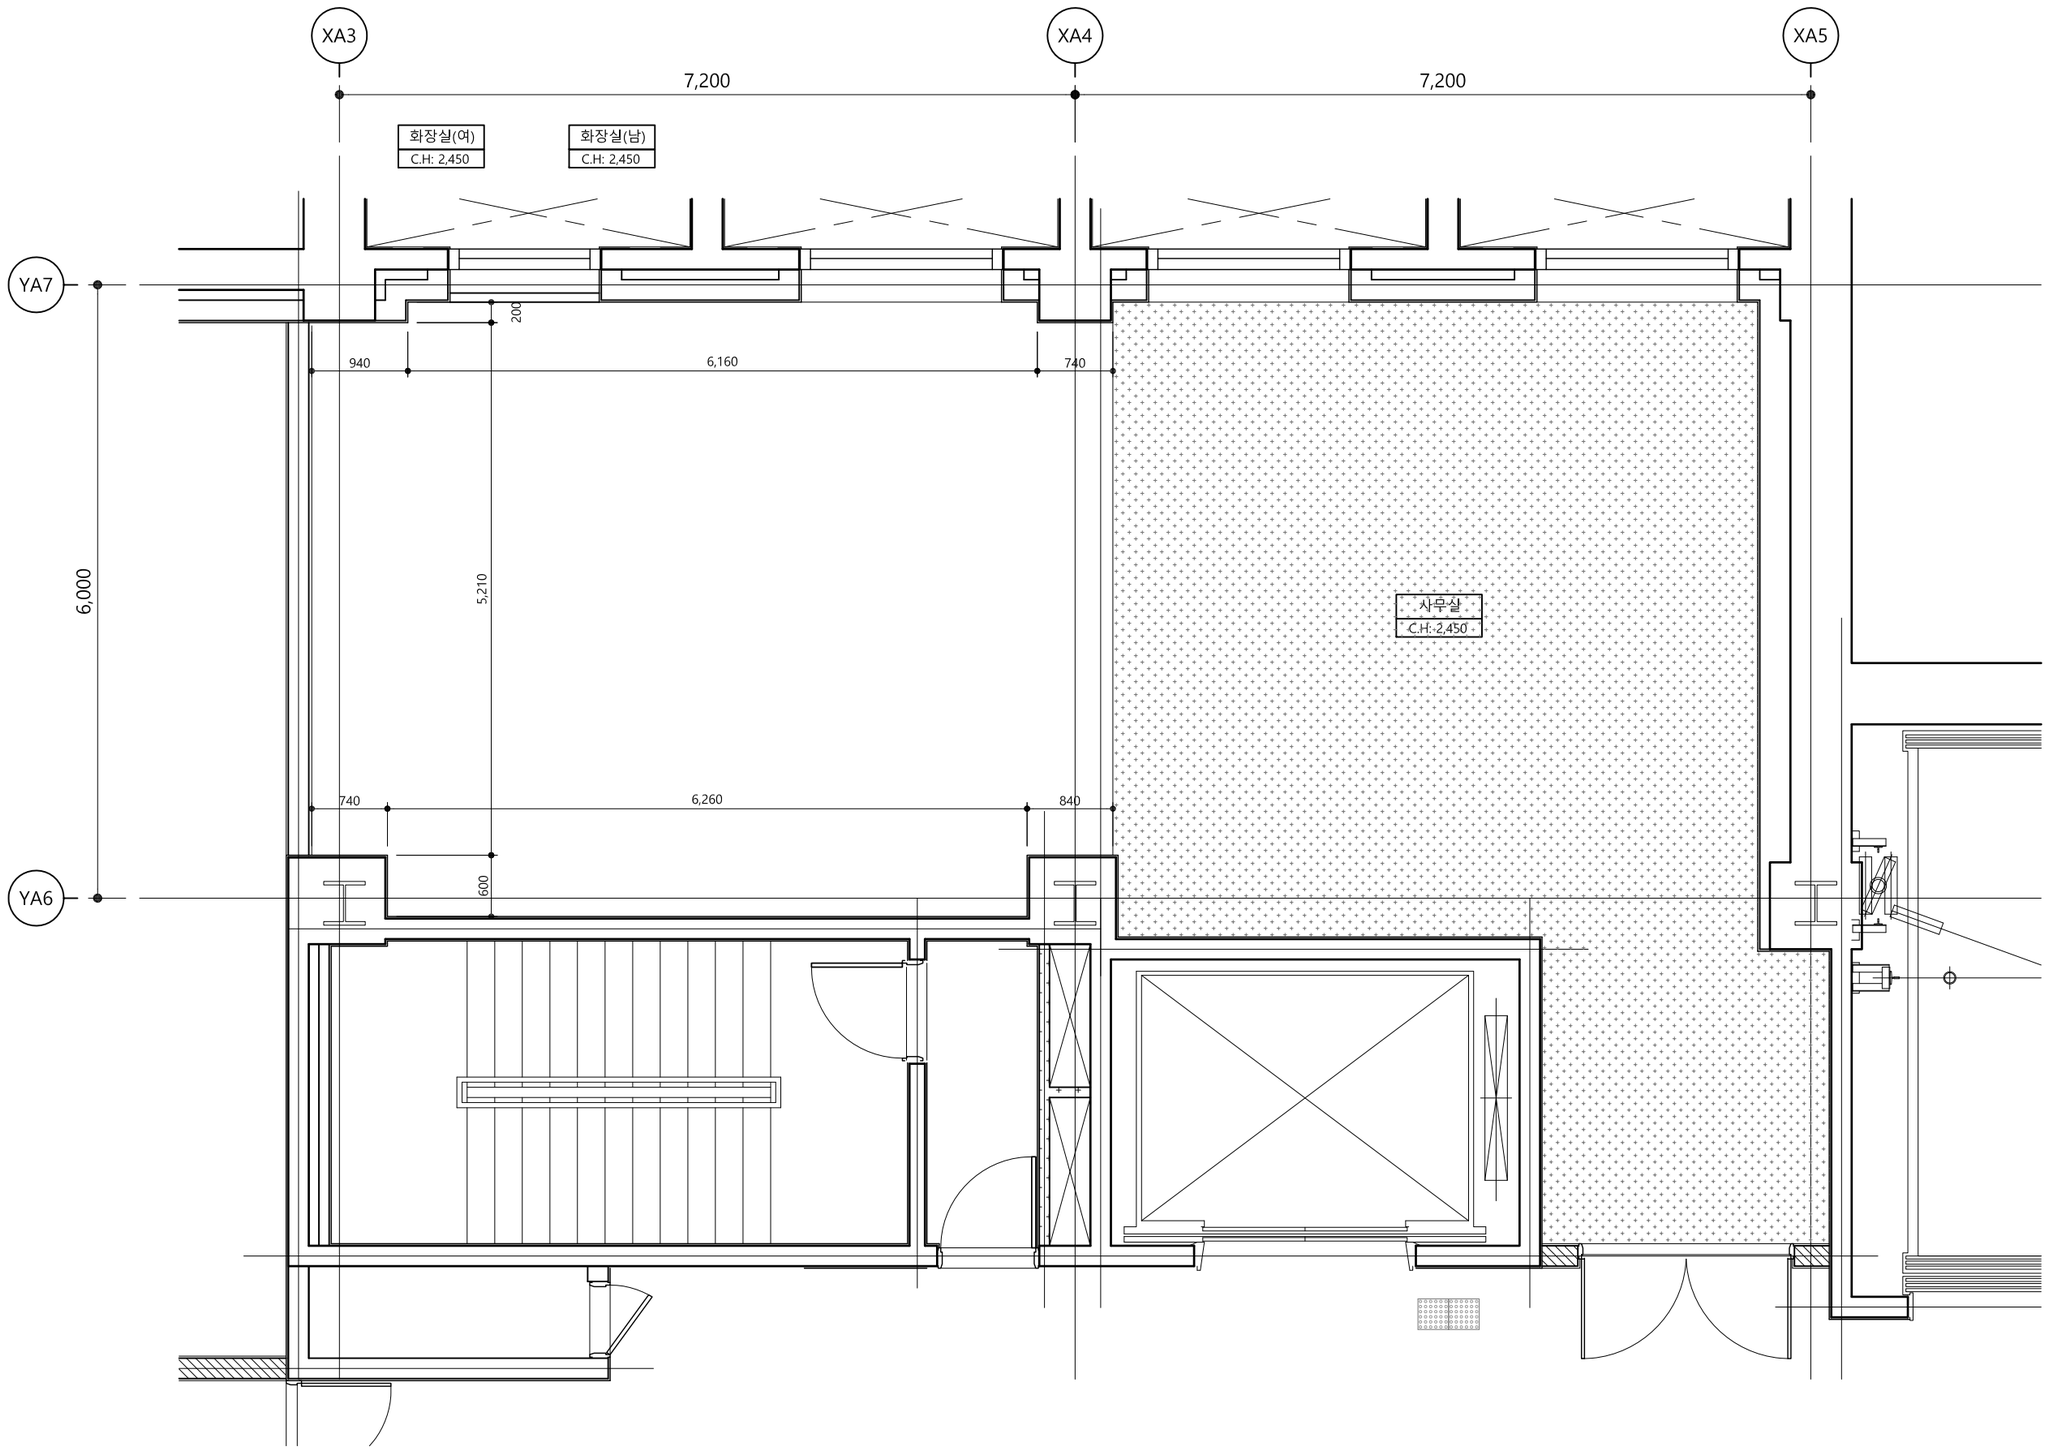

1 S씨어터 지하1층 천장도(변경전)

SCALE 1/60

■ 천장 마감 목록표(변경전)

실 명	천 장		기 타	비 고
사무실	기존 경량철골천정틀+석고보드 천장 존치		기존 조명/스피커/감지기/디퓨저 존치	

Sooo
Architecture & Design
수오건축사사무소
서울시 강남구 테헤란로88길 신안에트로칸 1515
Tel 02.6053.9280 Fax 02.6053.9281
www.soooarchi.com

DESIGN CONSULTANT

NOTE

REVISION

NO	DATE	DESCRIPTION

PROJECT TITLE
서울시발레단 연습실 등 조성공사

DRAWN BY

APPROVED BY
Y.Y.S


CHECKED BY

DATE
2026. 10.


DRAWING TITLE
S씨어터 지하1층 천장도 (변경전)

SCALE
A3 1:60

DRAWING NO.
A-304

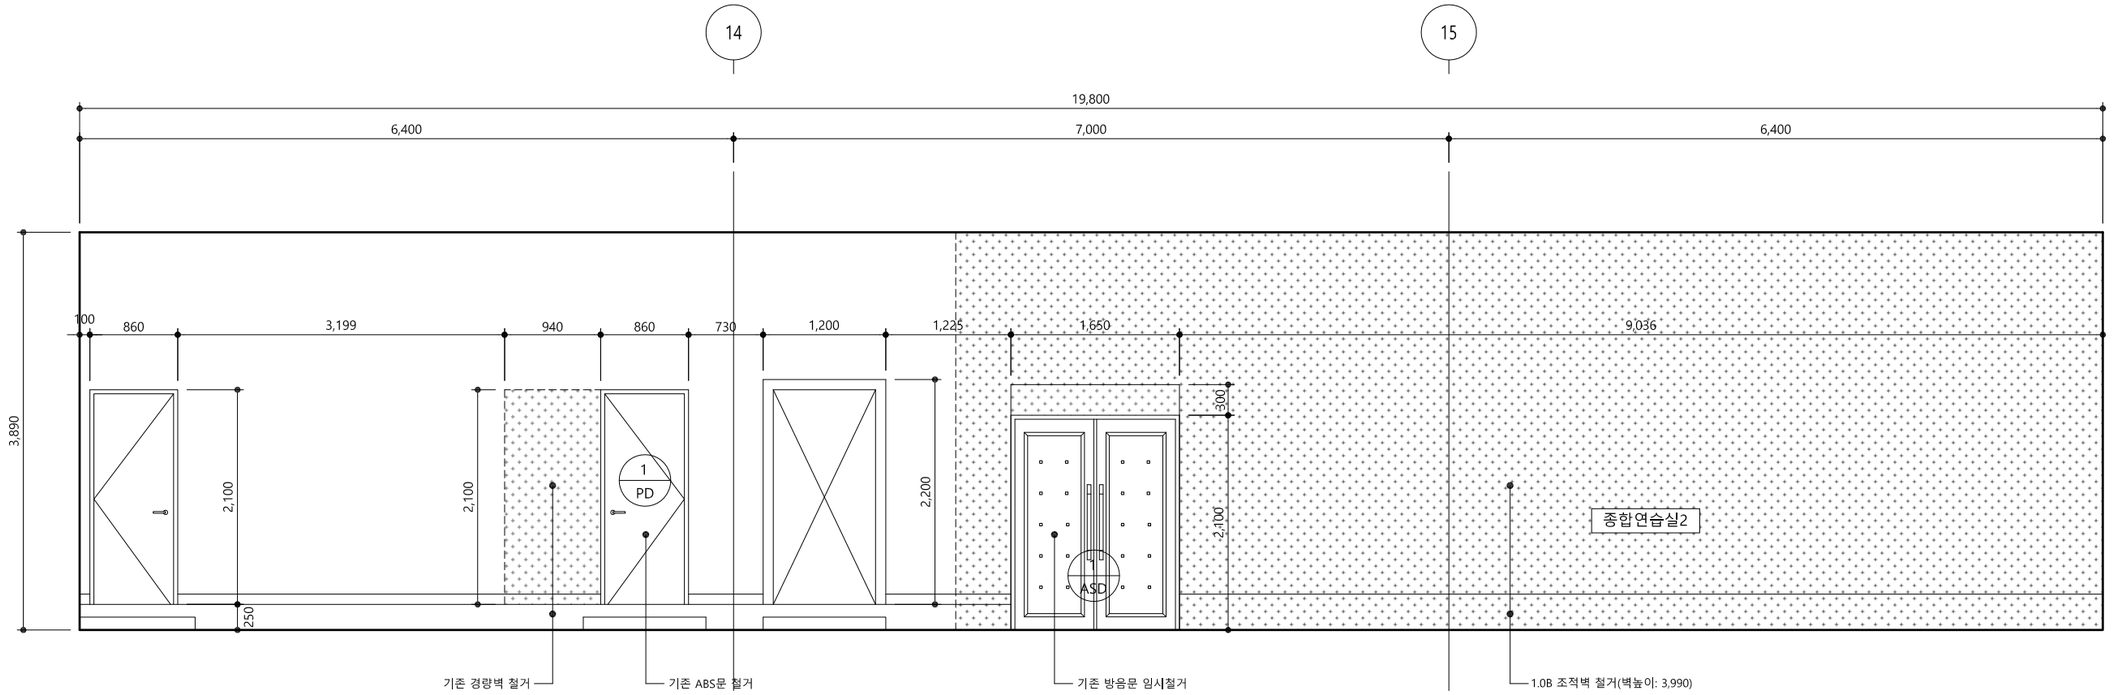

1 종합연습실2 전개도-1

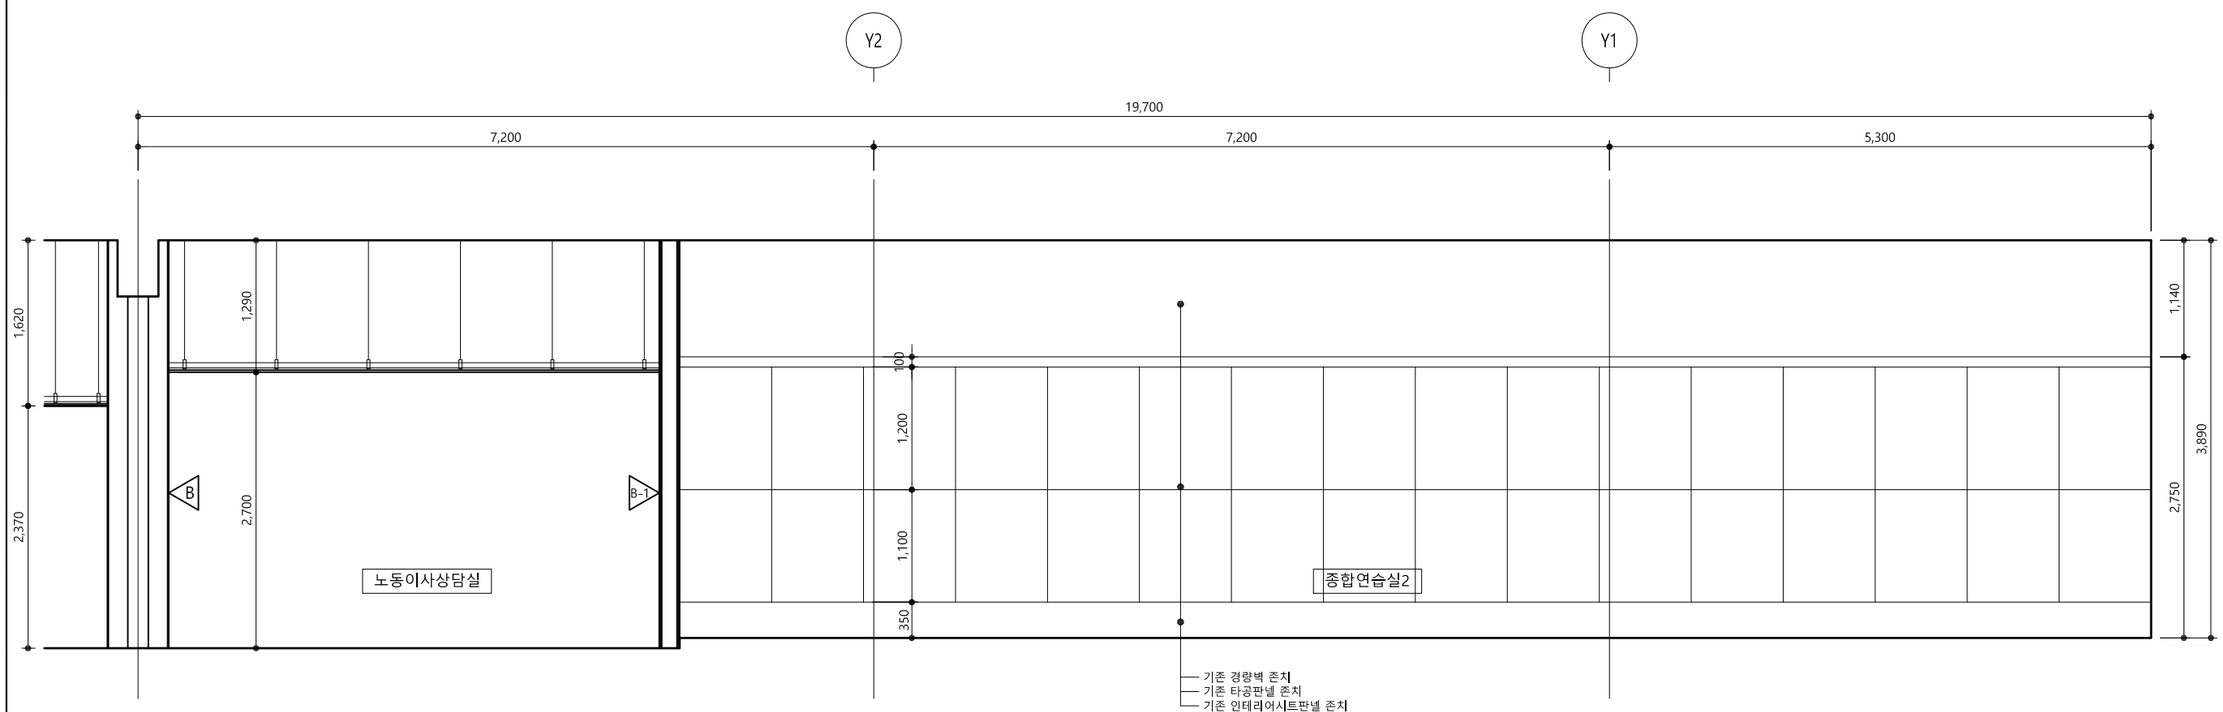

2 종합연습실2 전개도-2

Sooo
Architecture & Design
수오건축사사무소
서울시 강남구 테헤란로88경 신안에트로칸 1515
Tel 02.6053.9280 Fax 02.6053.9281
www.soooarchi.com

DESIGN CONSULTANT

NOTE

REVISION

NO	DATE	DESCRIPTION

PROJECT TITLE
서울시발레단 연습실 등 조성공사

DRAWN BY

APPROVED BY
Y.Y.S


CHECKED BY

DATE
2026. 10.


DRAWING TITLE
예술동 4층 전개도-1
(변경전/철거)

SCALE
A3 1:60

DRAWING NO.
A-401

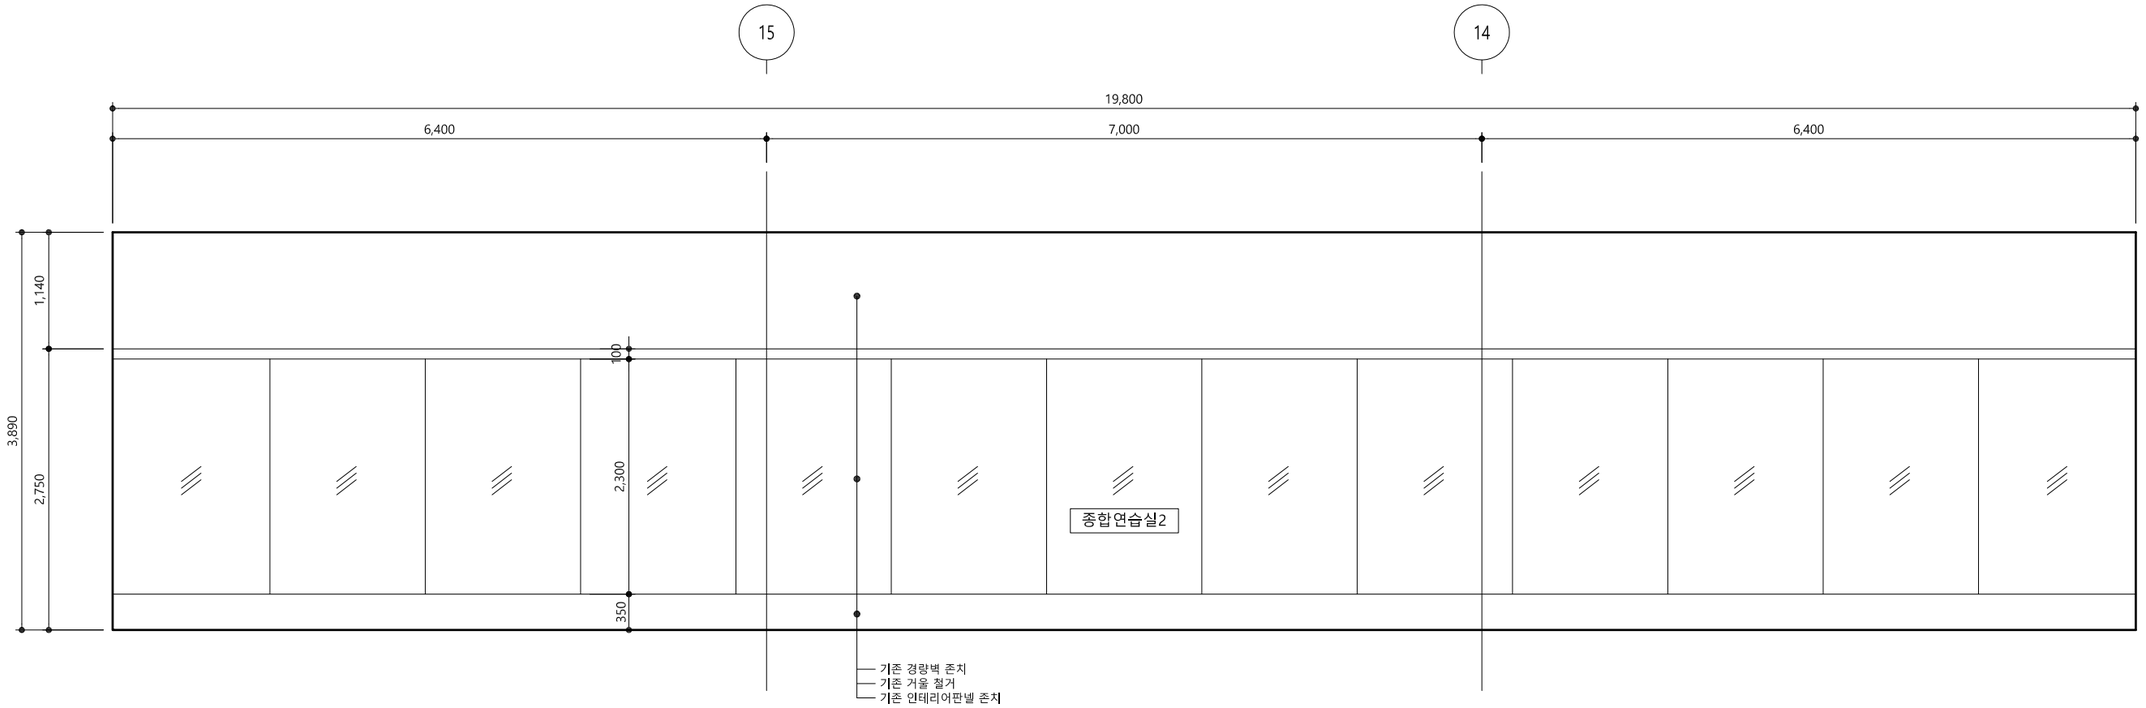

1 종합연습실2 전개도-3

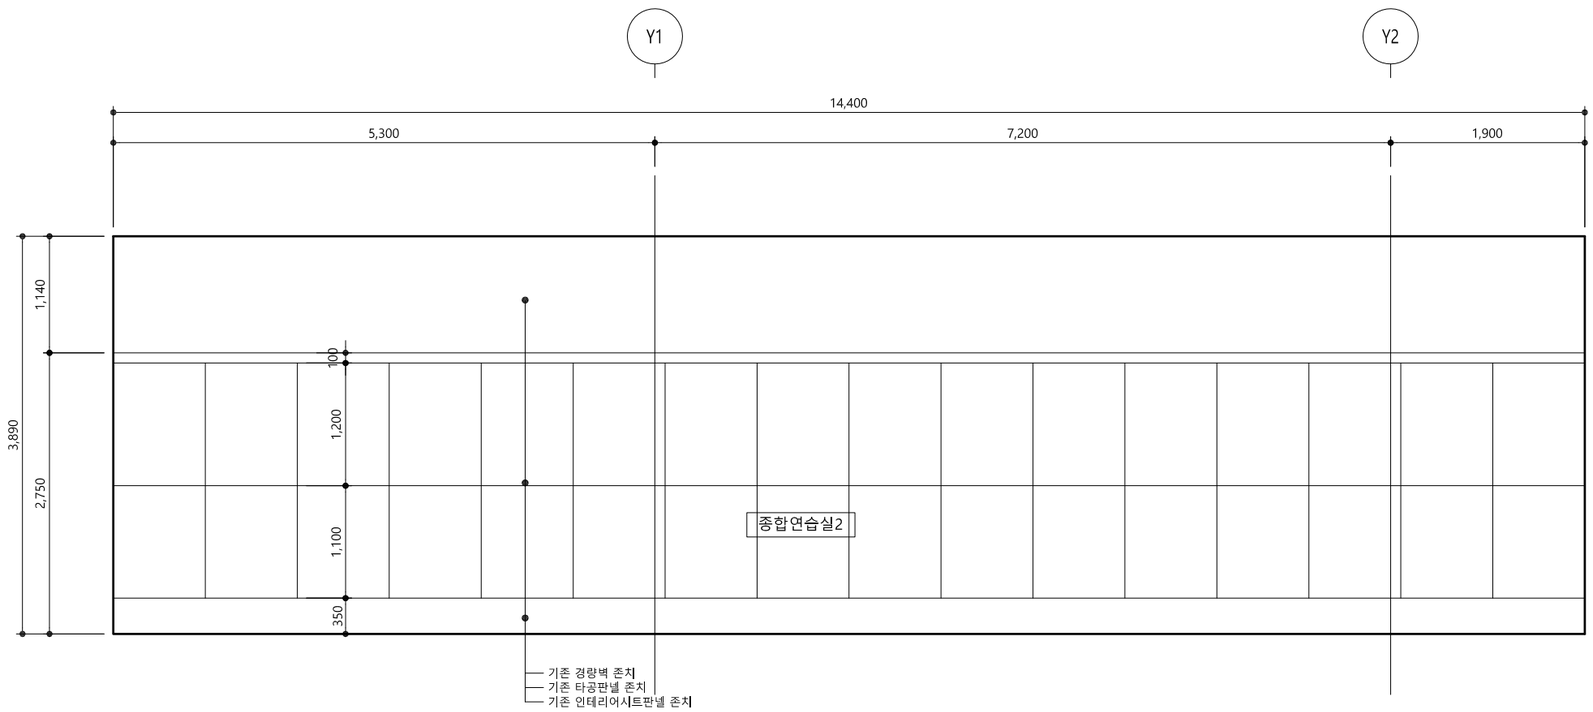

2 종합연습실2 전개도-4

Sooo
Architecture & Design
수오건축사사무소
서울시 강남구 테헤란로88경 신안에트로칸 1515
Tel 02.6053.9280 Fax 02.6053.9281
www.soooarchi.com

DESIGN CONSULTANT

NOTE

REVISION

NO	DATE	DESCRIPTION

PROJECT TITLE
서울시발레단 연습실 등 조성공사

DRAWN BY

APPROVED BY
Y.Y.S


CHECKED BY

DATE
2026. 10.

DRAWING TITLE
예술동 4층 전개도-2
(변경전/철거)

SCALE
A3 1:60

DRAWING NO.
A-402

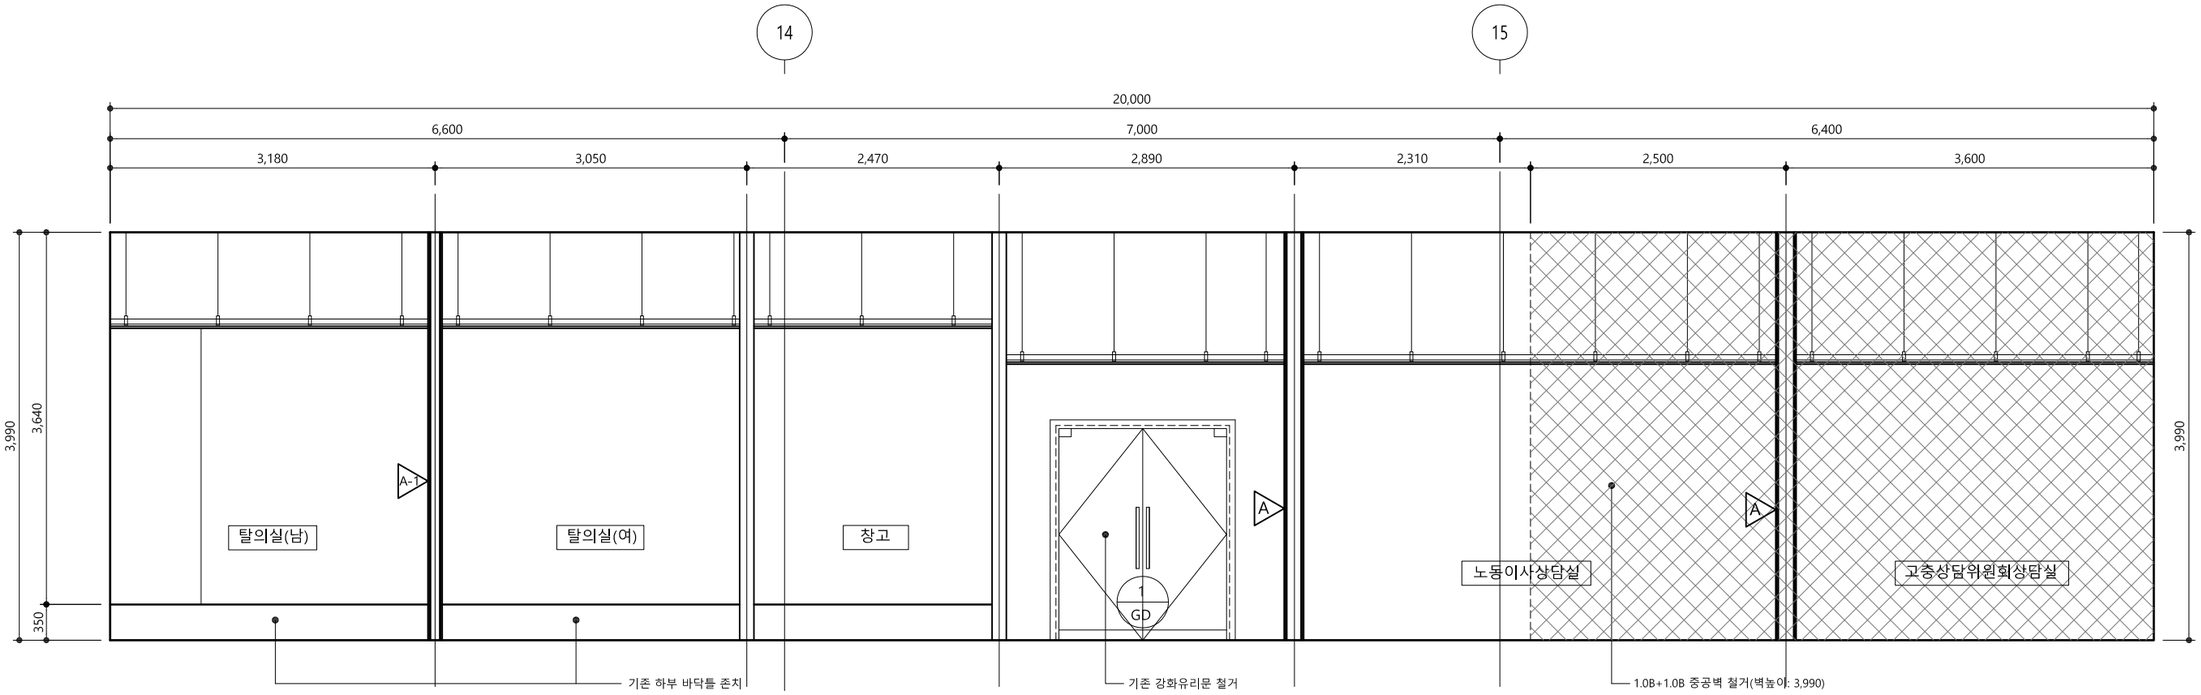

1 종합연습실2 전개도-3

Sooo
Architecture & Design
수오건축사사무소
서울시 강남구 테헤란로88경 신안에트로칸 1515
Tel 02.6053.9280 Fax 02.6053.9281
www.soooarchi.com

DESIGN CONSULTANT

NOTE

REVISION

NO	DATE	DESCRIPTION

PROJECT TITLE
서울시발레단 연습실 등 조성공사

DRAWN BY

APPROVED BY
Y.Y.S


CHECKED BY

DATE
2026. 10.


DRAWING TITLE
예술동 4층 전개도-3
(변경전/철거)

SCALE
A3 1:60


DRAWING NO.
A-403

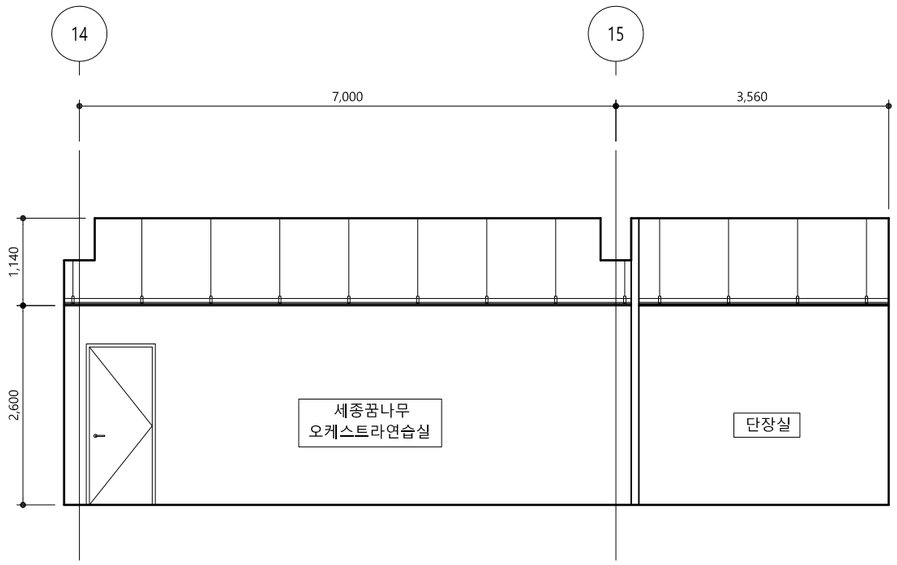


1 세종꿈나무 오케스트라연습실/단장실 전개도-1

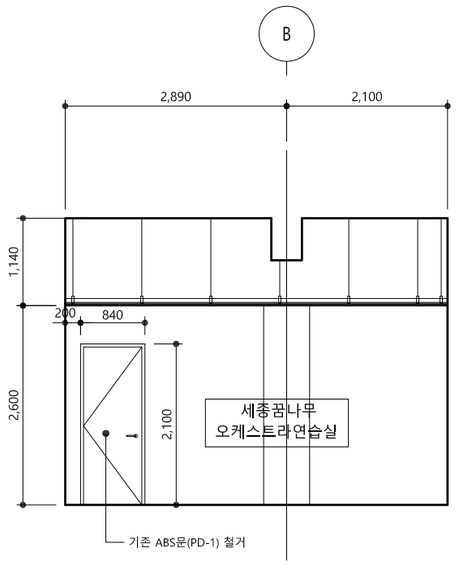


2 세종꿈나무 오케스트라연습실 전개도-2

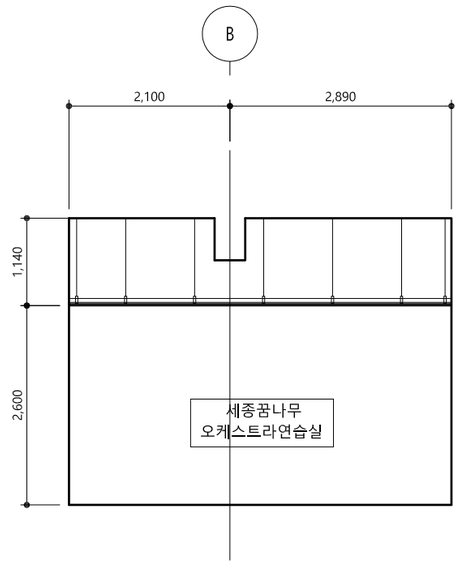


3 세종꿈나무 오케스트라연습실 전개도-3

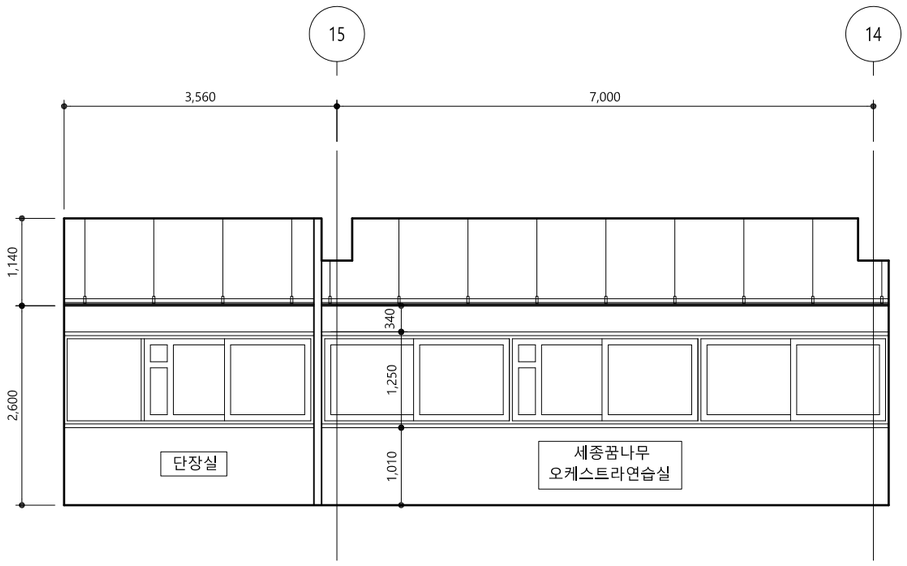

4 세종꿈나무 오케스트라연습실/단장실 전개도-4

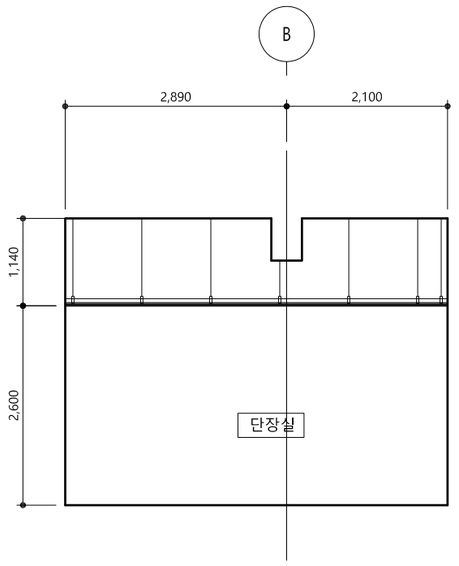

5 단장실 전개도-5

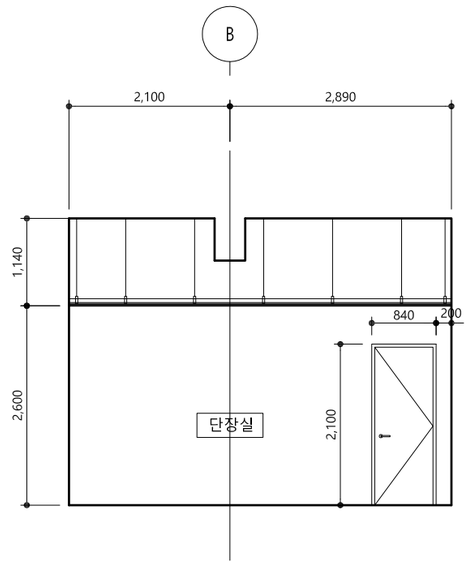

6 단장실 전개도-6

Sooo
Architecture & Design
수오건축사사무소
서울시 강남구 테헤란로88길 신안에트로칸 1515
Tel 02.6053.9280 Fax 02.6053.9281
www.soooarchi.com

DESIGN CONSULTANT

NOTE

REVISION

NO	DATE	DESCRIPTION

PROJECT TITLE
서울시발레단 연습실 등 조성공사

DRAWN BY

APPROVED BY
Y.Y.S


CHECKED BY

DATE
2026. 10.


DRAWING TITLE
대극장 5층 전개도
(변경전/철거)

SCALE
A3 1:80

DRAWING NO.
A-404

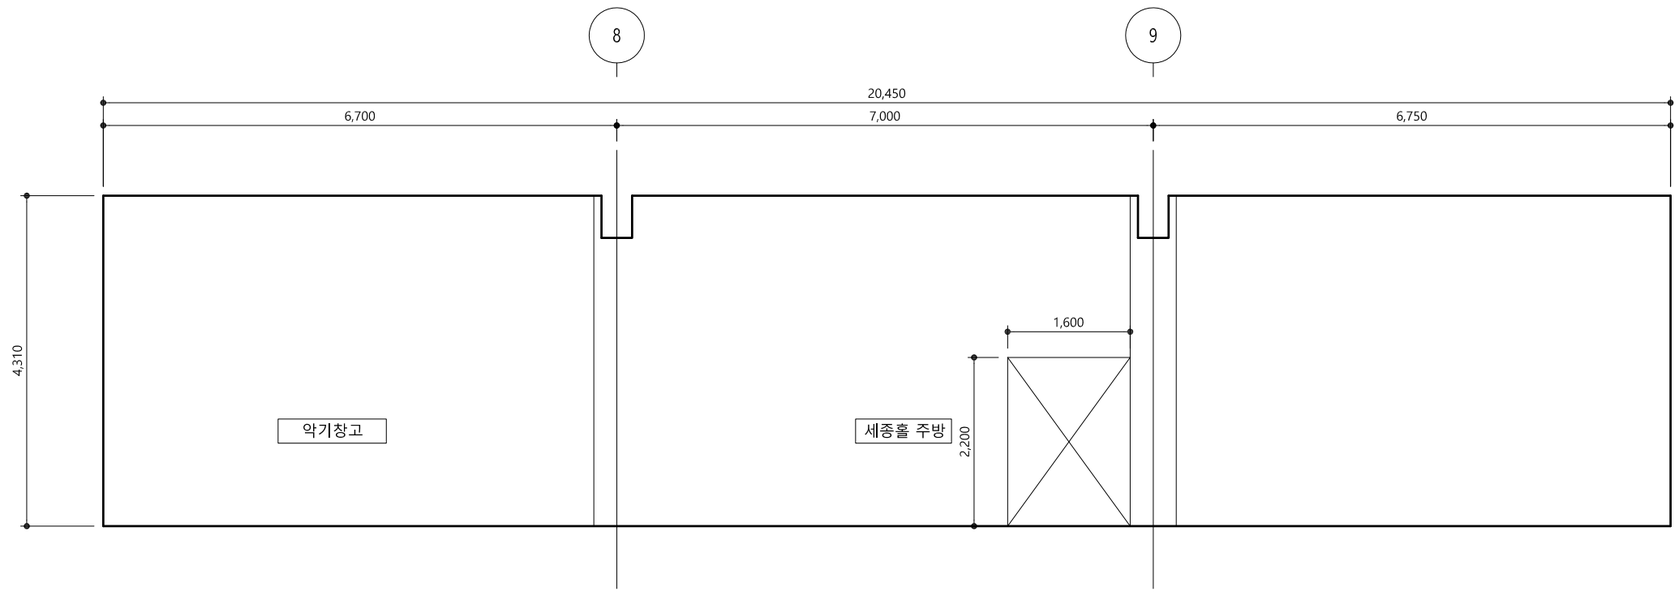

1 악기창고/세종홀주방 전개도-1

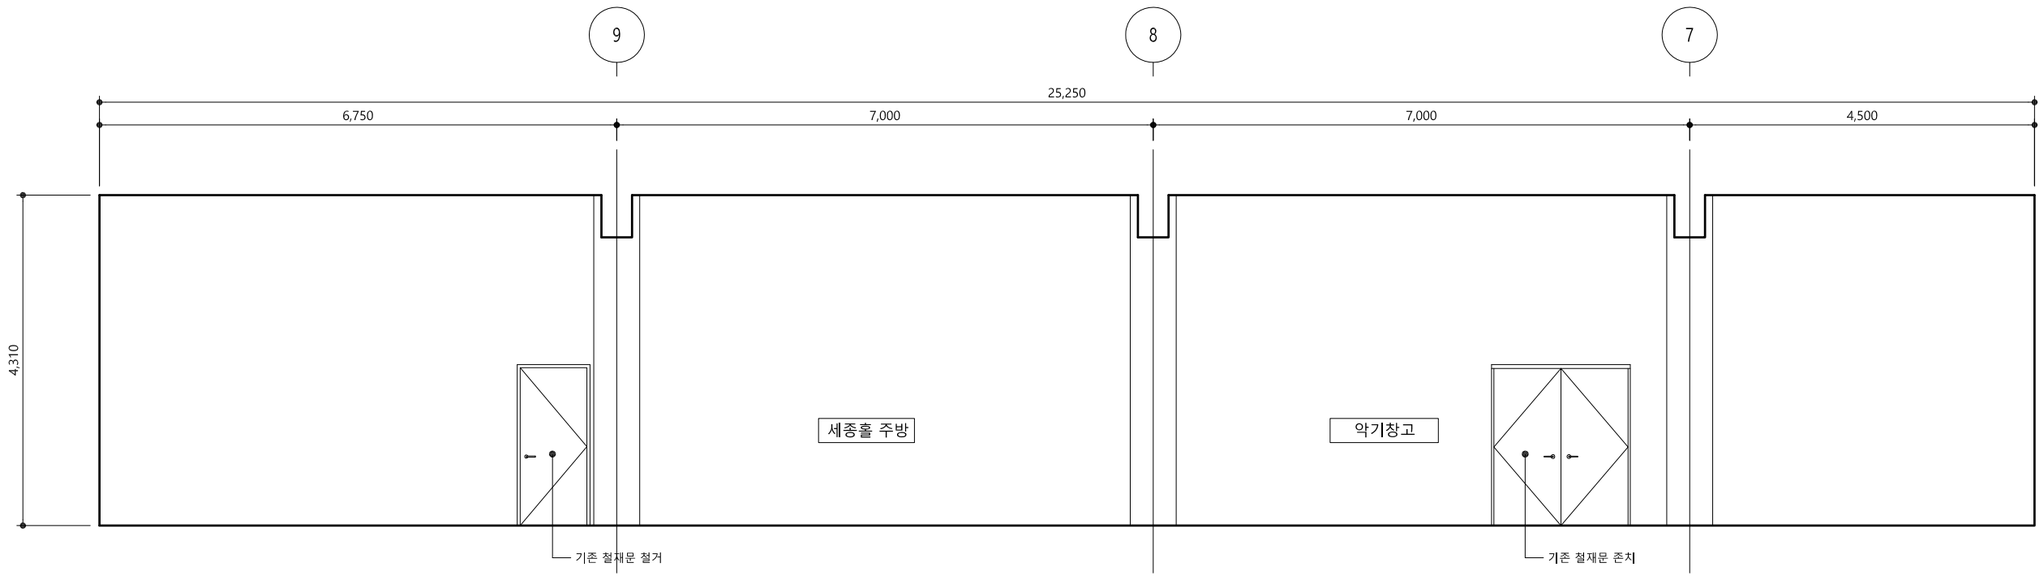

2 악기창고/세종홀주방 전개도-2

Sooo
Architecture & Design
수오건축사사무소
서울시 강남구 테헤란로88길 신안에트로칸 1515
Tel 02.6053.9280 Fax 02.6053.9281
www.soooarchi.com

DESIGN CONSULTANT

NOTE

REVISION

NO	DATE	DESCRIPTION

PROJECT TITLE
서울시발레단 연습실 등 조성공사

DRAWN BY

APPROVED BY
Y.Y.S


CHECKED BY

DATE
2026. 10.


DRAWING TITLE
사무동 지하1층 전개도-1 (변경전/철거)

SCALE
A3 1:80

DRAWING NO.
A-405

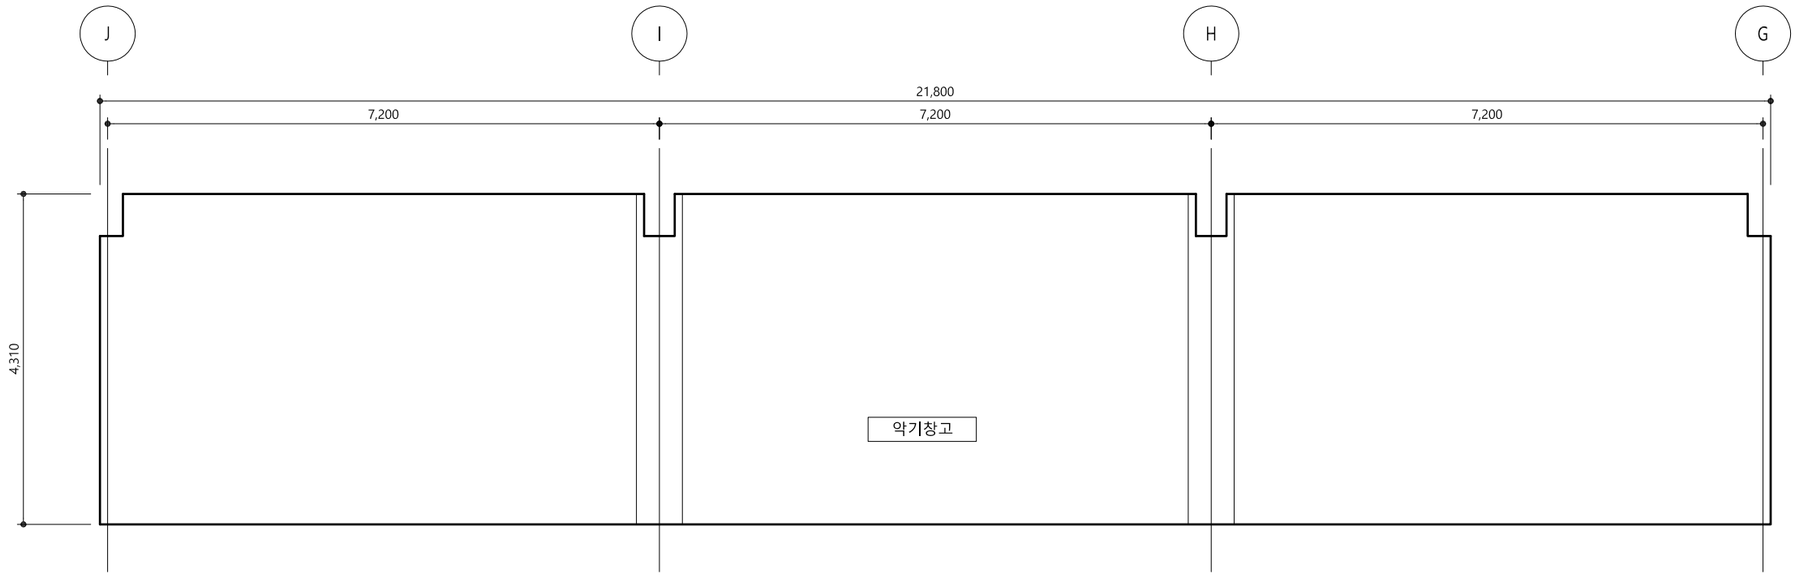

4 | 악기창고 전개도-6

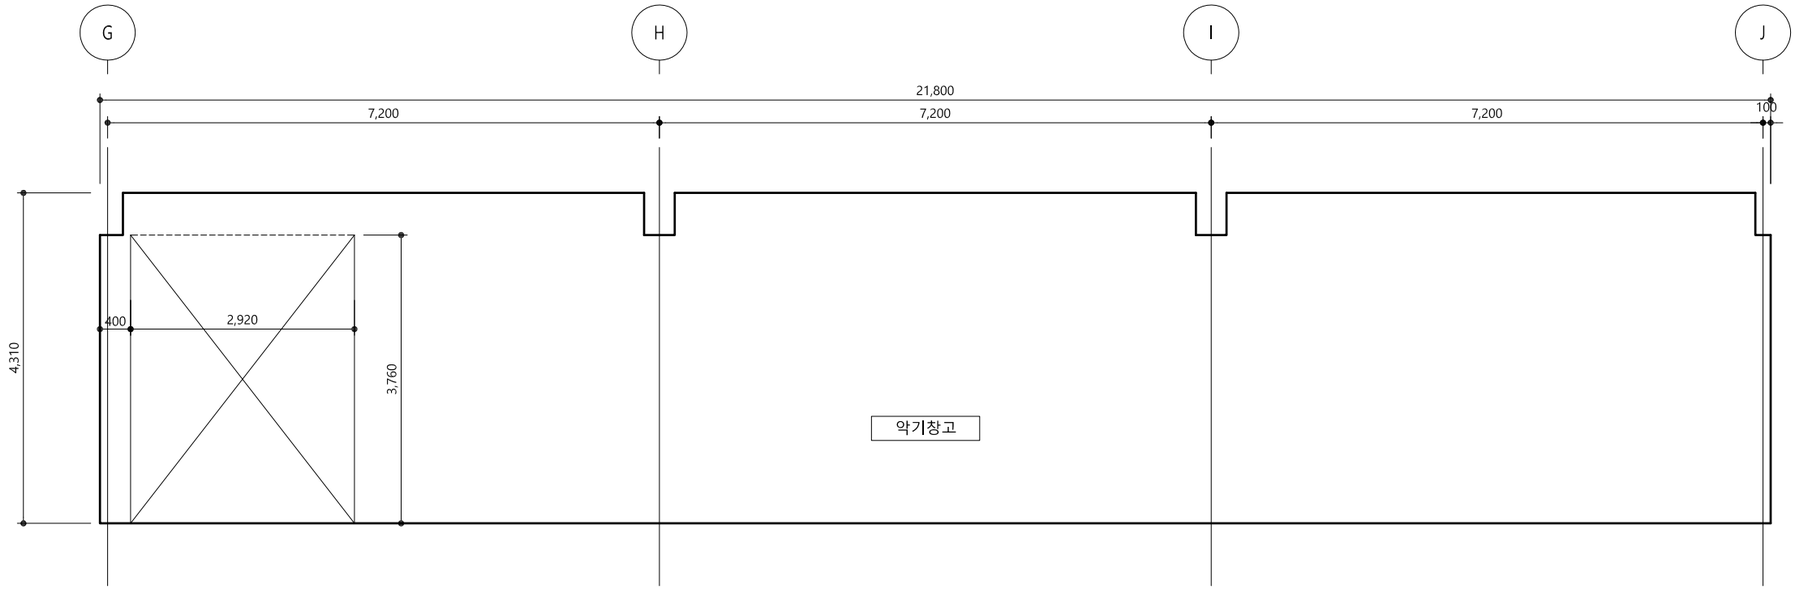

1 | 악기창고 전개도-7

Sooo
Architecture & Design
수오건축사사무소
서울시 강남구 테헤란로88길 선안에트로칸 1515
Tel 02.6053.9280 Fax 02.6053.9281
www.soooarchi.com

DESIGN CONSULTANT

NOTE

REVISION

NO	DATE	DESCRIPTION

PROJECT TITLE
서울시발레단 연습실 등 조성공사

DRAWN BY

APPROVED BY
Y.Y.S


CHECKED BY

DATE
2026. 10.


DRAWING TITLE
사무동 지하1층 전개도-2 (변경전/철거)

SCALE
A3 1:80


DRAWING NO.
A-406

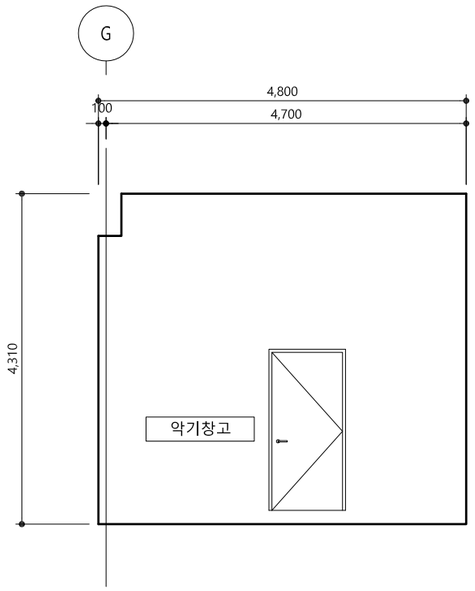

1 악기창고 전개도-3

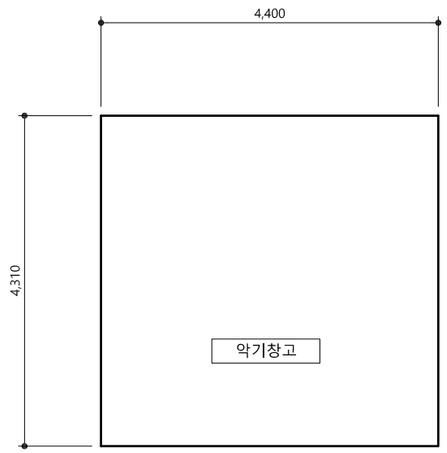

2 악기창고 전개도-4

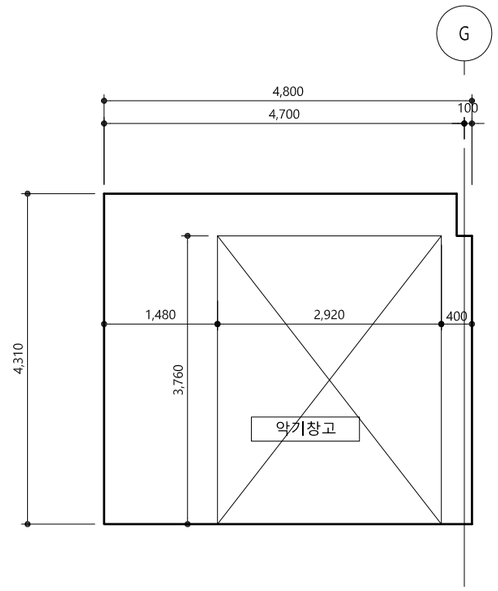

3 악기창고 전개도-5

Sooo
Architecture & Design
수오건축사사무소
서울시 강남구 테헤란로88길 신안에트로칸 1515
Tel 02.6053.9280 Fax 02.6053.9281
www.soooarchi.com

DESIGN CONSULTANT

NOTE

REVISION

NO	DATE	DESCRIPTION

PROJECT TITLE
서울시발레단 연습실 등 조성공사

DRAWN BY

APPROVED BY
Y.Y.S


CHECKED BY

DATE
2026. 10.


DRAWING TITLE
사무동 지하1층 전개도-3 (변경전/철거)

SCALE
A3 1:80

DRAWING NO.
A-407

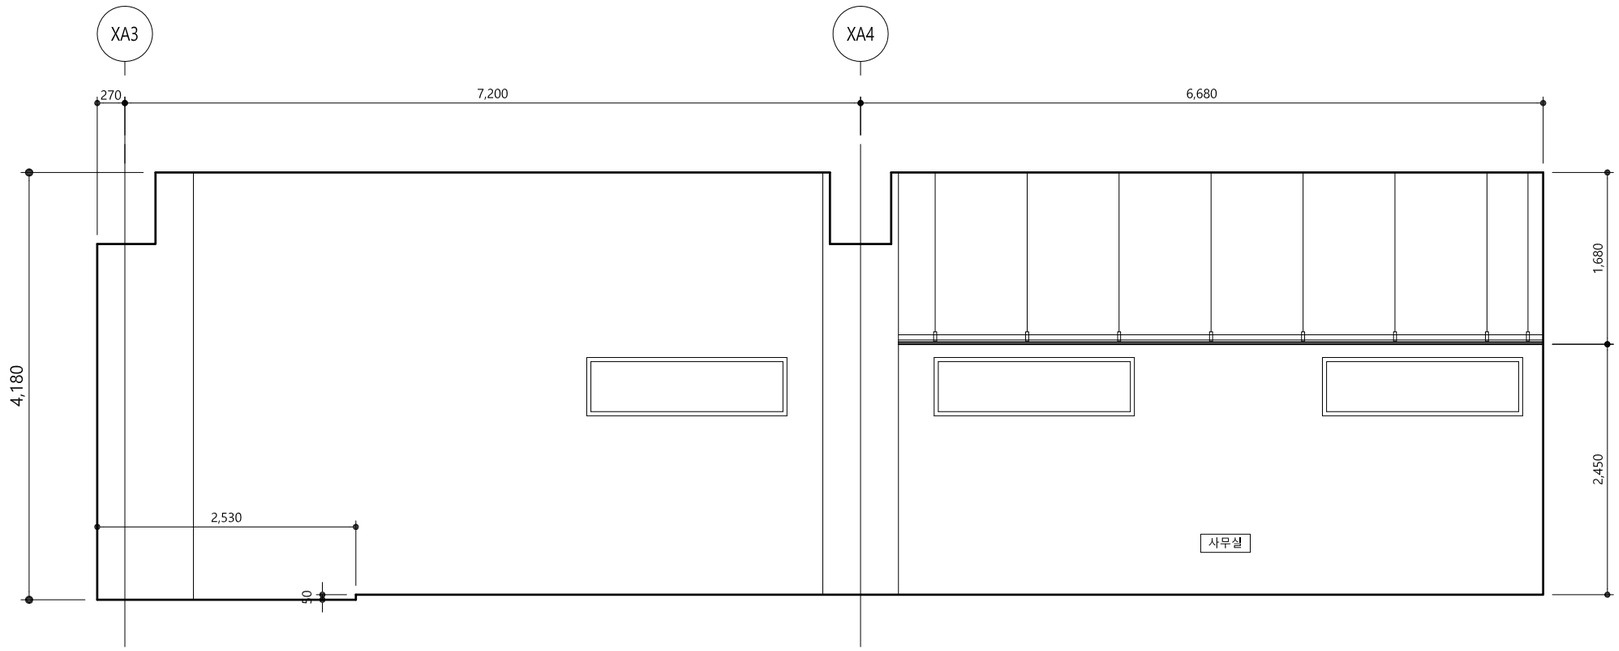

1 화장실/회의실/사무실 전개도-1

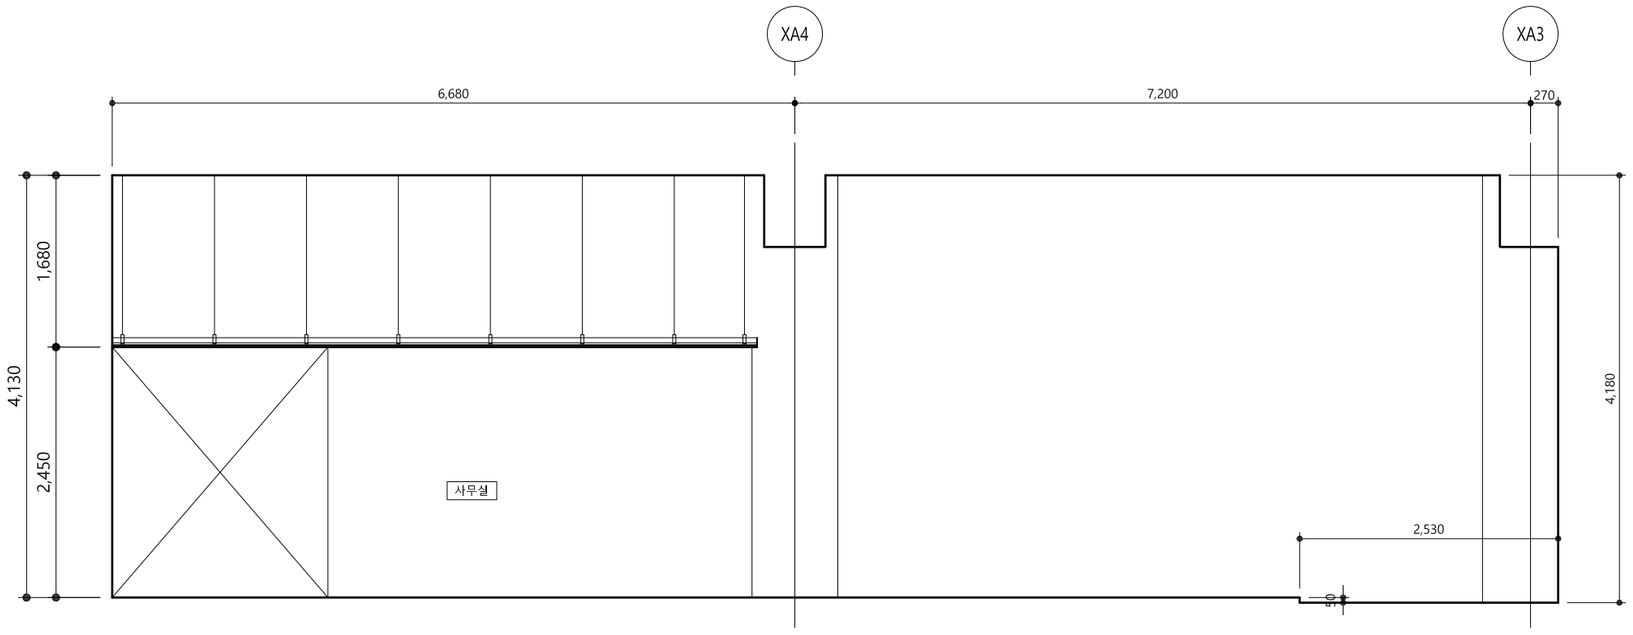

2 화장실/회의실/사무실 전개도-2

Sooo
Architecture & Design
수오건축사사무소
서울시 강남구 테헤란로88길 신안에트로칸 1515
Tel 02.6053.9280 Fax 02.6053.9281
www.soooarchi.com

DESIGN CONSULTANT

NOTE

REVISION

NO	DATE	DESCRIPTION

PROJECT TITLE
서울시발레단 연습실 등 조성공사

DRAWN BY

APPROVED BY
Y.Y.S


CHECKED BY

DATE
2026. 10.

DRAWING TITLE
S씨어터 지하1층 전개도-1 (변경전/철거)


SCALE
A3 1:60

DRAWING NO.
A-408

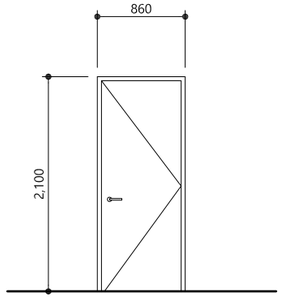


철거

1 PD	LOCATION	예술동 4층 4EA/ 대극장 5층 1EA	5개소
	FRAME	지정 ABS 도어	
	HARDWARE	부속철물 일체	

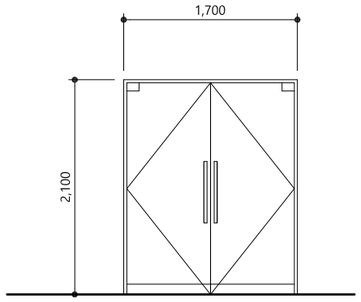


철거

1 GD	LOCATION	예술동 4층 1EA	1 개소
	GLASS	THK10 강화유리	
	FRAME	문틀: 30X150 S'ST/ 문짝: 40X100 S'ST	
	HARDWARE	플로우힌지 2조/봉손잡이 2조	

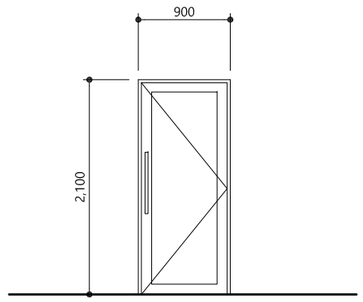


철거

1 SSD	LOCATION	S씨어터 지하1층 2EA	2 개소
	GLASS	THK10 강화유리	
	FRAME	문틀: 30X160/ 문짝: 40X100 1.6T 스텐레스 헤어라인	
	HARDWARE	플로우힌지 1조/봉손잡이 1조	

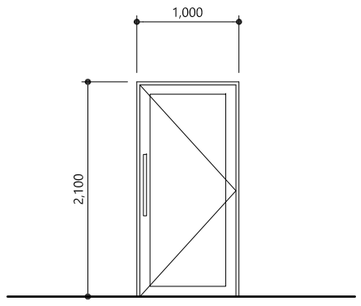


철거

2 SSD	LOCATION	S씨어터 지하1층 2EA	2 개소
	GLASS	THK10 강화유리	
	FRAME	문틀: 30X160/ 문짝: 40X100 1.6T 스텐레스 헤어라인	
	HARDWARE	플로우힌지 1조/봉손잡이 1조	

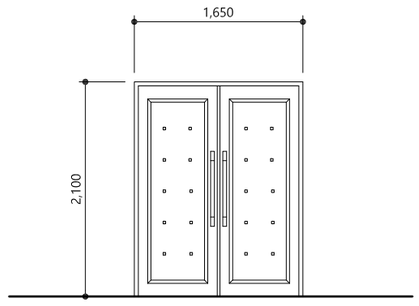


임시철거

1 ASD	LOCATION	예술동 4층 1EA	1 개소
	FRAME	방음문	
	HARDWARE	부속철물 일체	

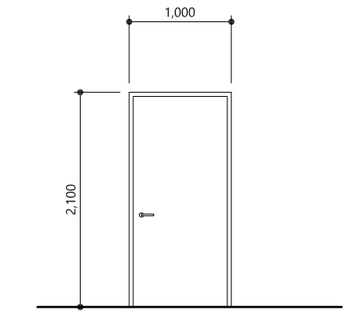

철거

1 SD	LOCATION	사무동 지하1층 2EA	2 개소
	GLASS	-	
	FRAME	철재 양여닫이문	
	HARDWARE	컵핸들 1조	

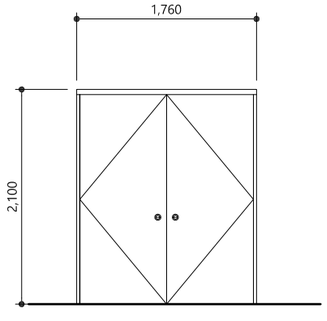

철거

2 SD	LOCATION	사무동 지하1층 1EA	1 개소
	GLASS	-	
	FRAME	철재 양여닫이문	
	HARDWARE	컵핸들 2조	

Sooo
Architecture & Design
수오건축사사무소
서울시 강남구 테헤란로88경 신안에트로칸 1515
Tel 02.6053.9280 Fax 02.6053.9281
www.sooarchi.com

DESIGN CONSULTANT

NOTE

REVISION

NO	DATE	DESCRIPTION

PROJECT TITLE
서울시발레단 연습실 등 조성공사

DRAWN BY

APPROVED BY
Y.Y.S


CHECKED BY

DATE
2026. 10.

DRAWING TITLE
창호도(철거)

SCALE
A3 1:60

DRAWING NO.
A-501

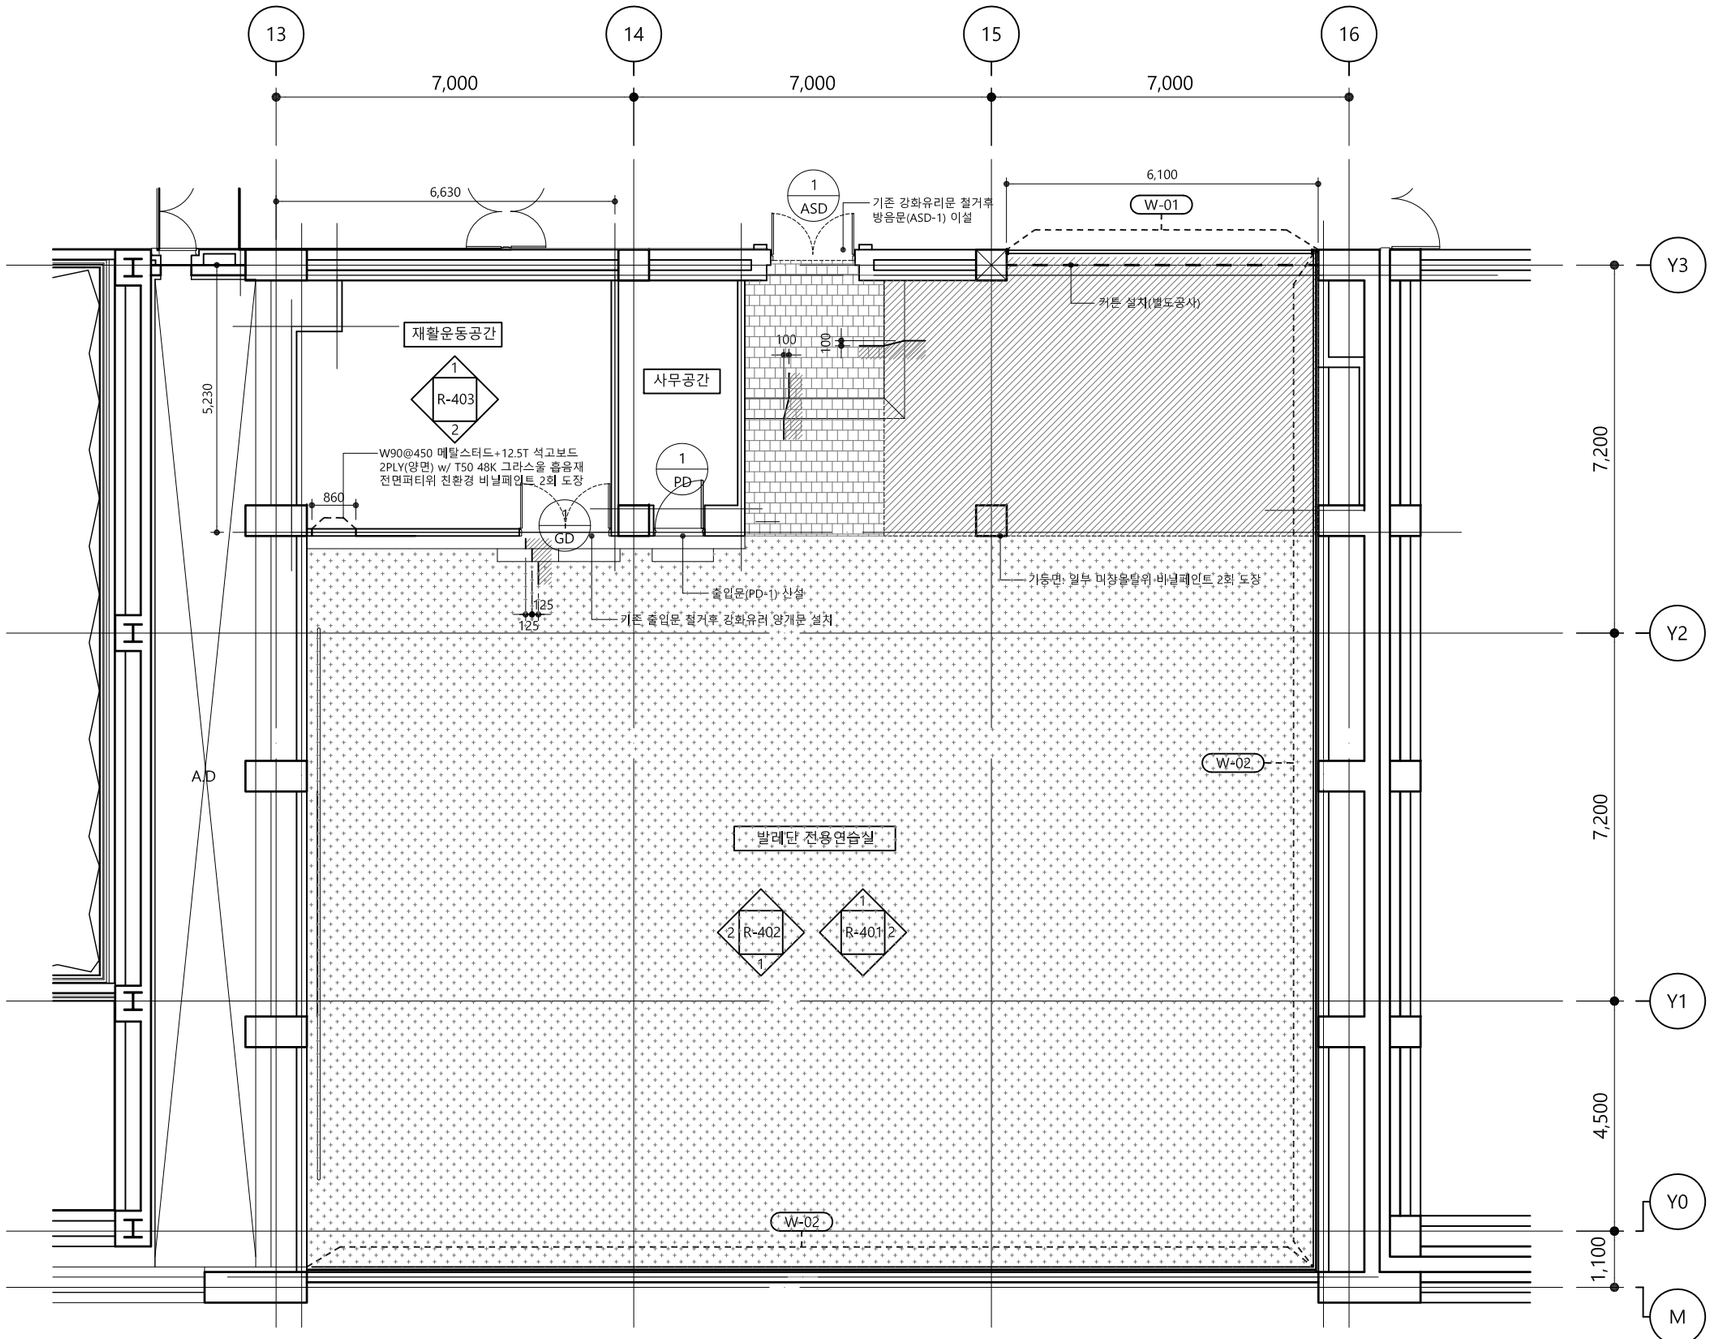

1 예술동 4층 평면도(변경후/신설)

SCALE 1/120

W-01 R-601 단면상세참조

W-02 R-601 단면상세참조

■ 바닥/벽체 마감 목록표(신설)

실 명	바 닥		벽 체		기 타	비 고
전용 연습실	기존 탄성바닥틀위 무용매트 이전 설치(별도공사)		전개도 및 상세도 참조			
	기존 비날타일 위 탄성바닥틀(R-604 참조) 신설위 무용매트 이전 설치(별도공사)		전개도 및 상세도 참조			
	기존 비날타일 철거후 T3 600X600 데코타일 신설		전개도 및 상세도 참조			
재활운동공간	-		전개도 및 상세도 참조			
사무공간	-		전개도 및 상세도 참조			

Sooo
Architecture & Design
수오건축사사무소
서울시 강남구 테헤란로88경 신안에트로간 1515
Tel 02.6053.9280 Fax 02.6053.9281
www.soooarchi.com

DESIGN CONSULTANT

NOTE

REVISION

NO	DATE	DESCRIPTION

PROJECT TITLE
서울시발레단 연습실 등 조성공사

DRAWN BY

APPROVED BY
Y.Y.S


CHECKED BY

DATE
2026. 10.

DRAWING TITLE
예술동 4층 평면도
(변경후/신설)

SCALE
A3 1:120

DRAWING NO.
R-201

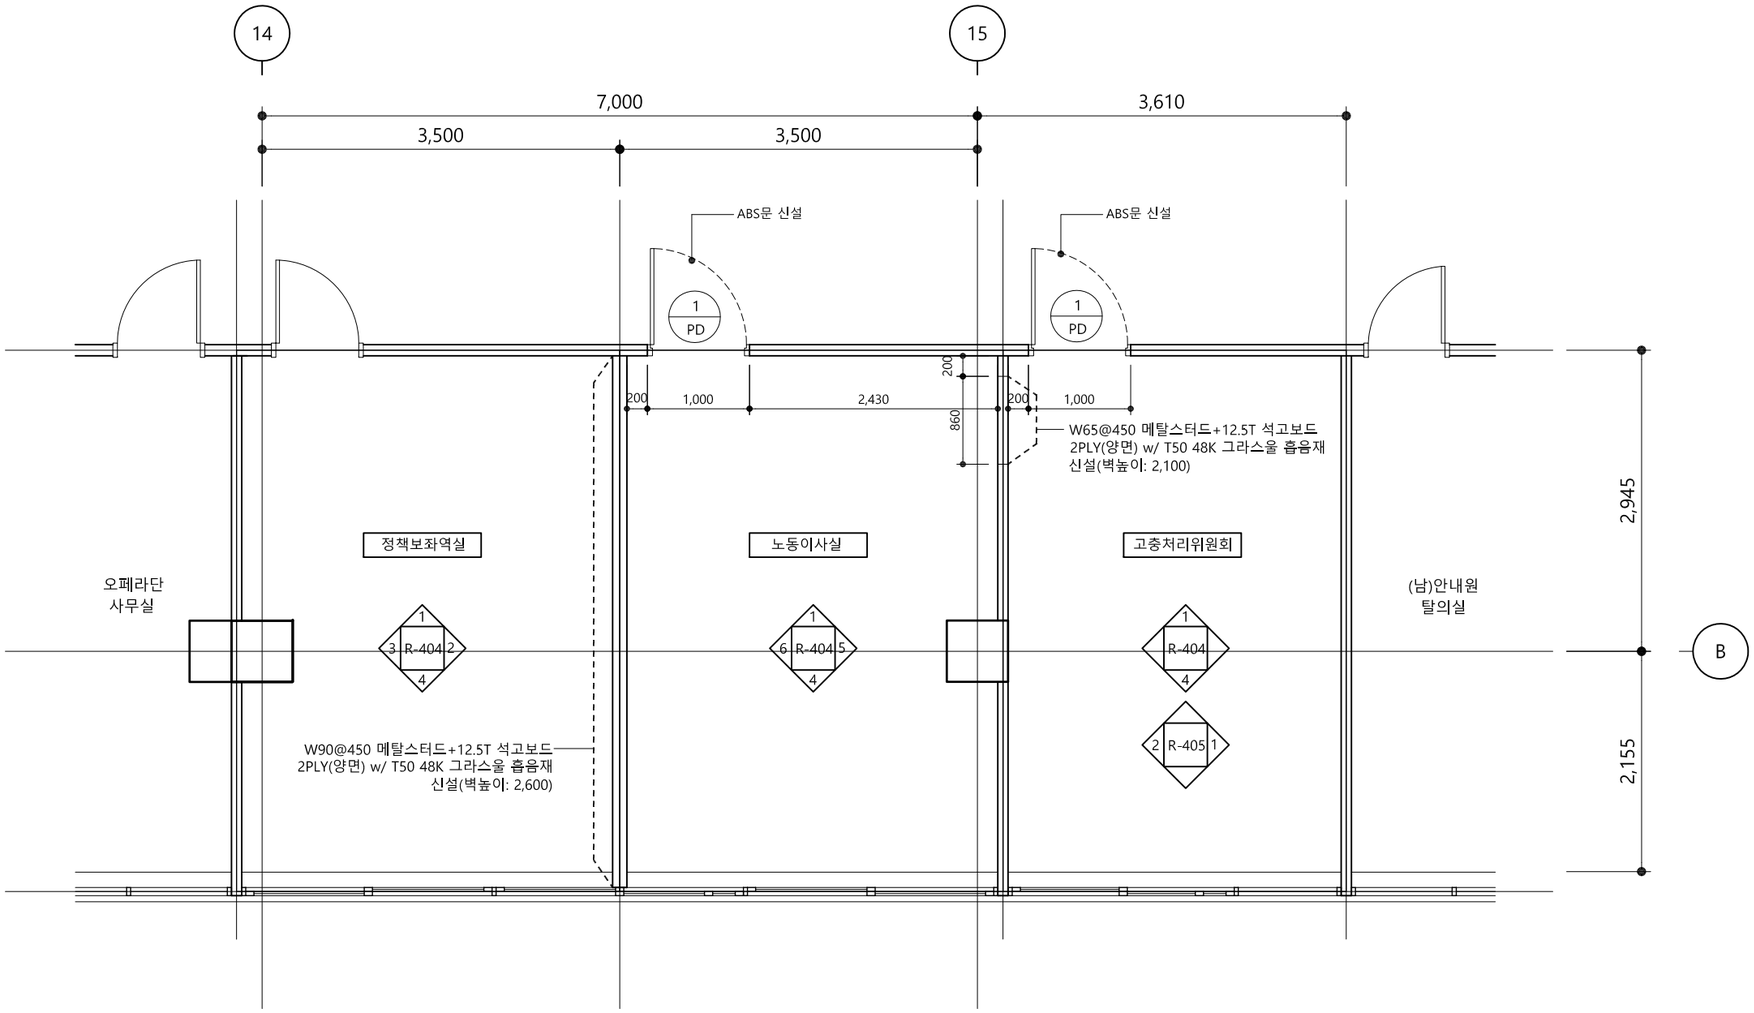

1 대극장 5층 평면도(변경후/신설)

SCALE 1/60

■ 바닥/벽체 마감 목록표(신설)

실 명	바 닥		벽 체		기 타	비 고
정책보좌역실	-		전개도 및 상세도 참조		전개도 및 상세도 참조	
노동이사실	-		전개도 및 상세도 참조		전개도 및 상세도 참조	
고충처리위원회	-		전개도 및 상세도 참조		전개도 및 상세도 참조	

Sooo
Architecture & Design
수오건축사사무소
서울시 강남구 테헤란로88경 신안에트로칸 1515
Tel 02.6053.9280 Fax 02.6053.9281
www.soooarchi.com

DESIGN CONSULTANT

NOTE

REVISION

NO	DATE	DESCRIPTION

PROJECT TITLE
서울시발레단 연습실 등 조성공사

DRAWN BY

APPROVED BY
Y.Y.S


CHECKED BY

DATE
2026. 10.

DRAWING TITLE
대극장 5층 평면도 (변경후/신설)

SCALE
A3 1:60

DRAWING NO.
R-202

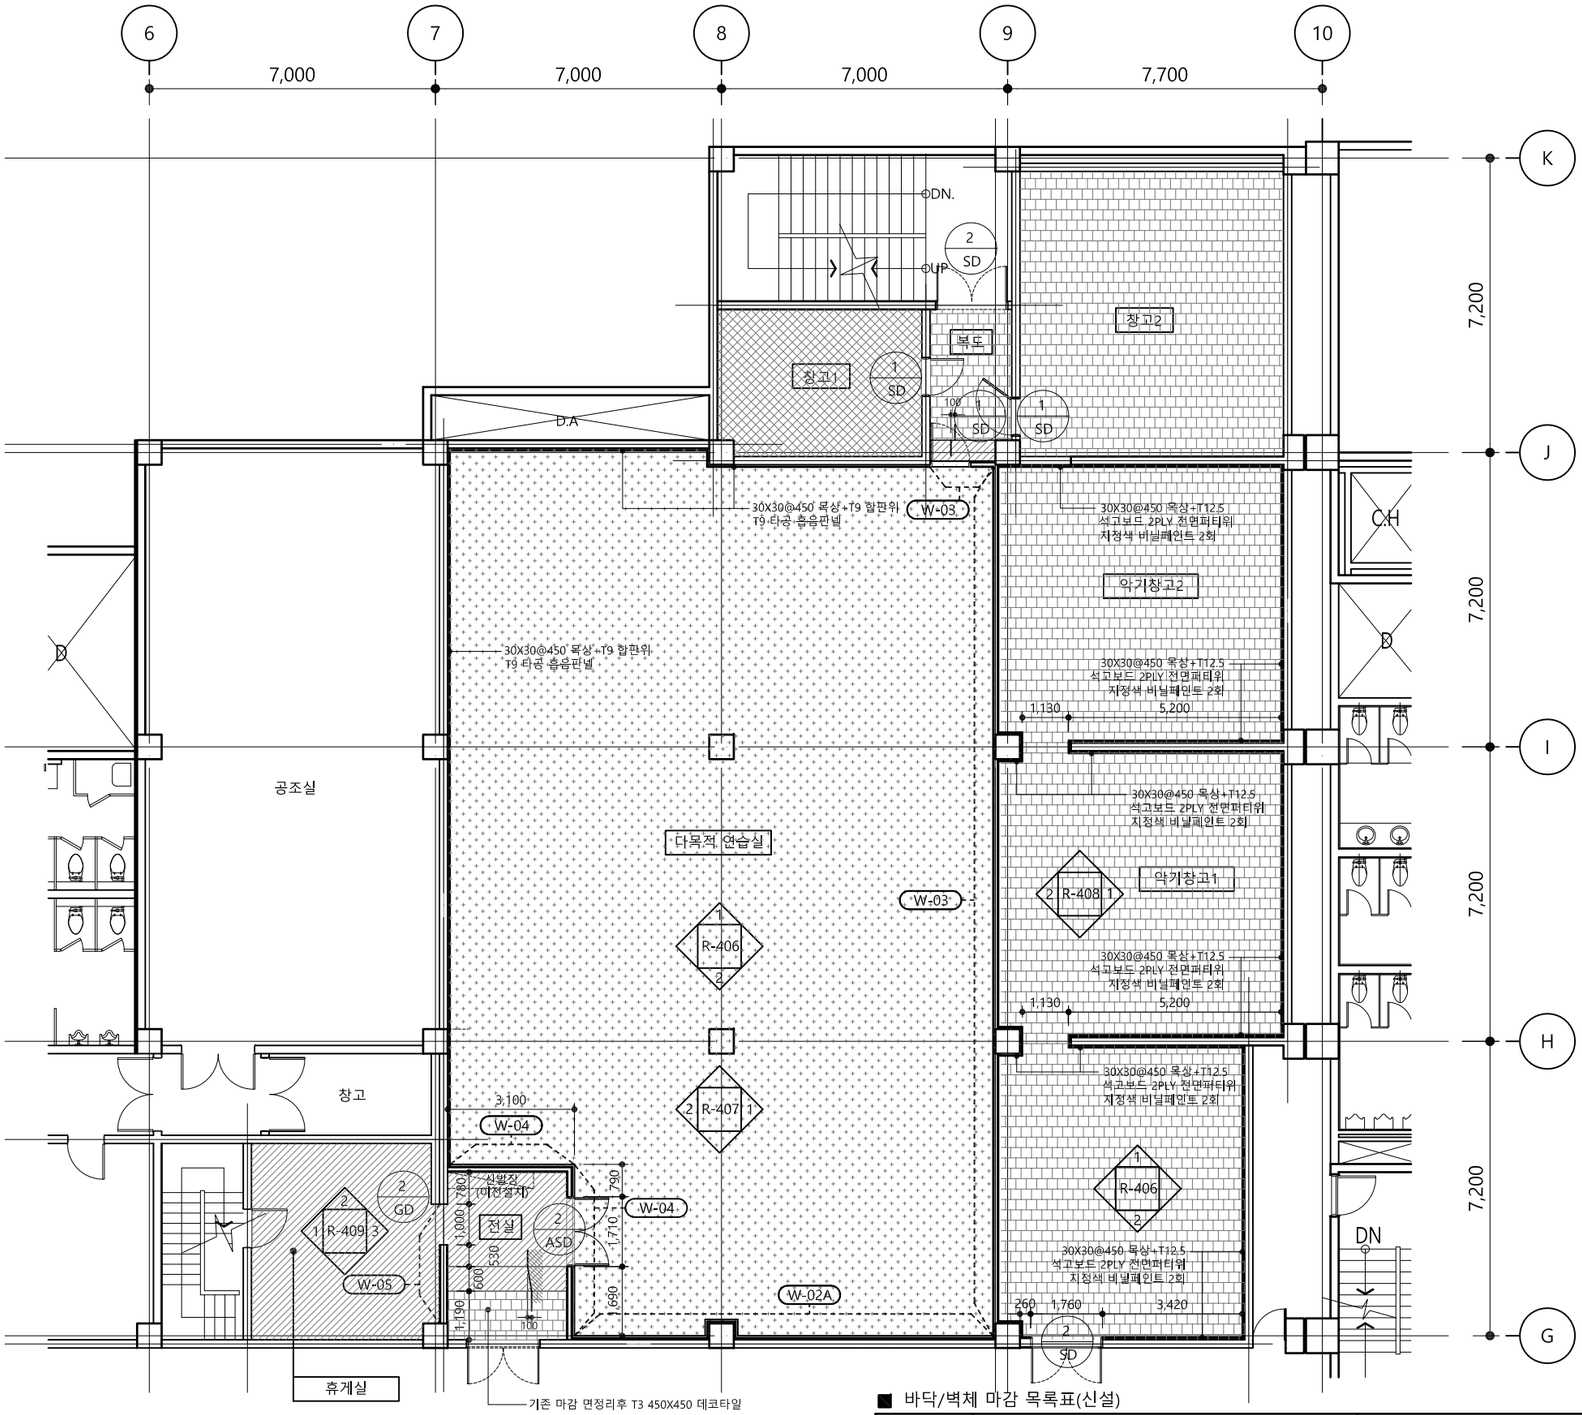

1 사무동 지하1층 평면도(변경후/신설)

SCALE 1/150

W-02A R-601 단면상세 참조

W-03 R-602 단면상세 참조

W-04 W90 메탈스터드 w/T50 48K 그라스울 흡음재+12.5T 석고보드 2PLY(단면)+ 12.5T 석고보드 2PLY+T50 흡음보드(단면) 신설(벽높이: 4,310)

W-05 W90 메탈스터드+12.5T 석고보드 2PLY(양면) 신설(벽높이: 4,310)

■ 바닥/벽체 마감 목록표(신설)

실 명	바 닥		벽 체	걸레받이	비 고
다목적 연습실	H:100 탄성바닥틀(R-604 참조) (무용매트 이설: 별도공사)		전개도 및 상세도 참조	전개도 및 상세도 참조	
휴게실/전실	H:100 탄성바닥틀(R-604 참조)위 T3 600X600 데코타일		전개도 및 상세도 참조	전개도 및 상세도 참조	
악기창고1/2,	바닥 면정리위 T3 600X600 데코타일		전개도 및 상세도 참조	전개도 및 상세도 참조	
창고1	50x50x2.3T@900 각파이프틀(H:300)위 T12 합판 2PLY+ T3 450X450 데코타일(R-604-4 참조)		30X30@450 목상+T12.5 석고보드 2PLY 전면퍼티위 지정색 비닐페인트 2회	H:100 걸레받이 페인트 2회 도장	
창고2	바닥 면정리위 T3 600X600 데코타일		30X30@450 목상+T12.5 석고보드 2PLY 전면퍼티위 지정색 비닐페인트 2회	H:100 걸레받이 페인트 2회 도장	
복도	바닥 면정리위 T3 600X600 데코타일		기존 마감위 지정색 비닐페인트 2회	H:100 걸레받이 페인트 2회 도장	

Sooo
Architecture & Design
수오건축사사무소
서울시 강남구 테헤란로88길 신안에트로칸 1515
Tel 02.6053.9280 Fax 02.6053.9281
www.soooarchi.com

DESIGN CONSULTANT

NOTE

REVISION

NO	DATE	DESCRIPTION

PROJECT TITLE
서울시발레단 연습실 등 조성공사

DRAWN BY

APPROVED BY
Y.Y.S


CHECKED BY

DATE
2026. 10.

DRAWING TITLE
사무동 지하1층 평면도 (변경후/신설)

SCALE
A3 1:150

DRAWING NO.
R-203

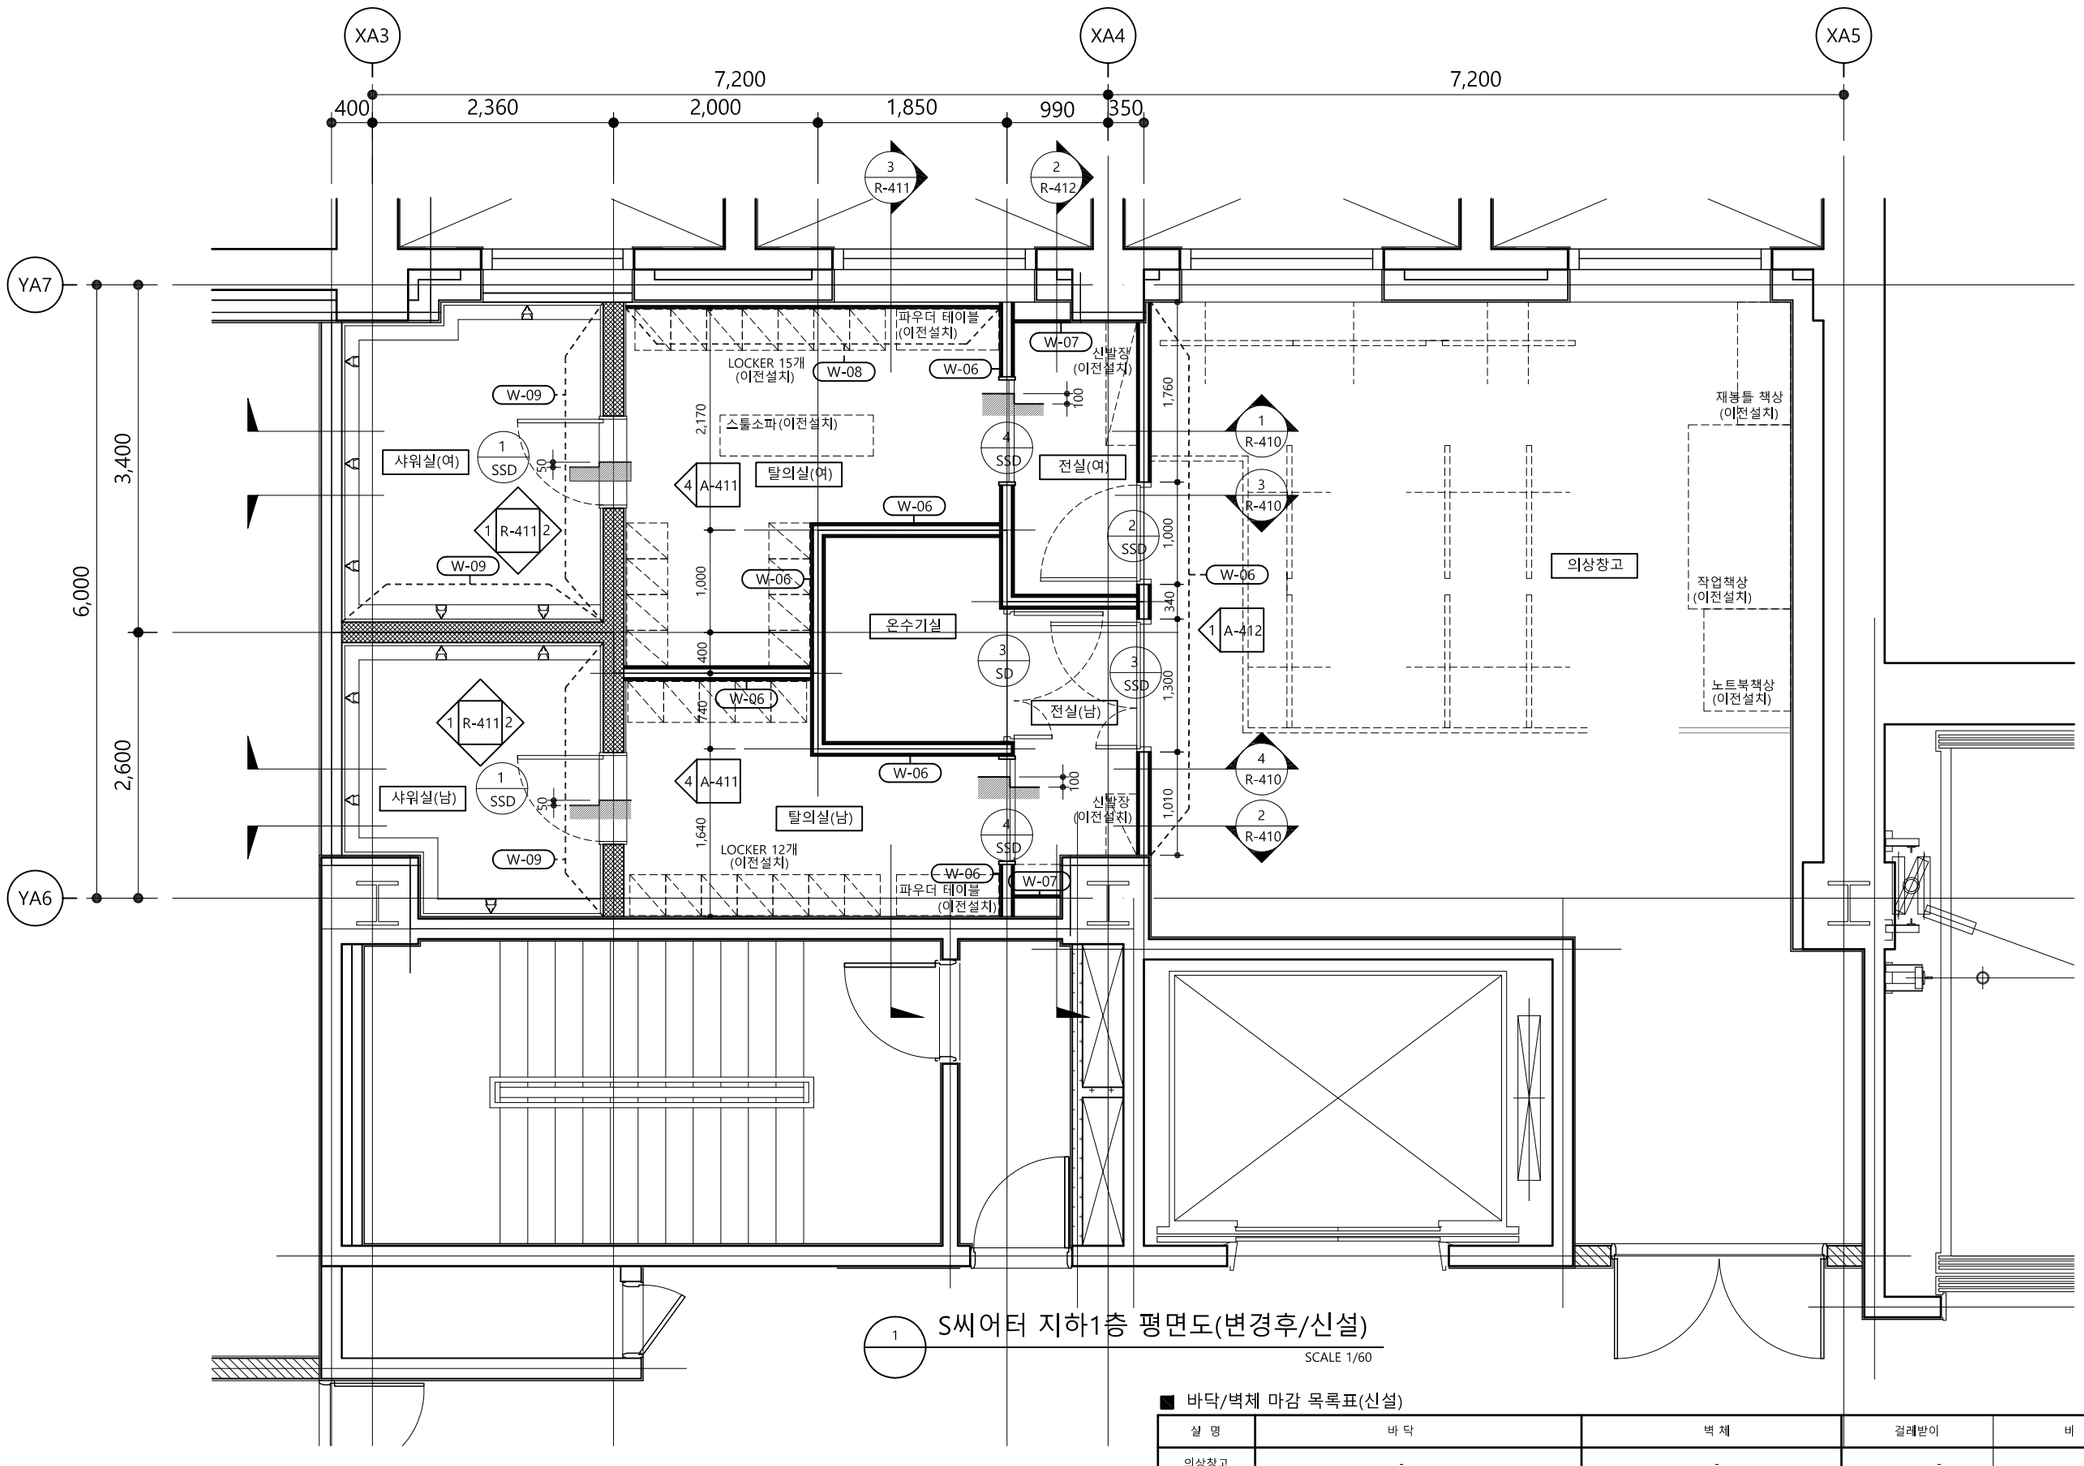

1 S씨어터 지하1층 평면도(변경후/신설)

SCALE 1/60

W-06 W90@450 메탈스터드 w/T50 48K 그라스울 흡음재+ 12.5T 석고보드 2PLY(양면)위 전면 퍼티 (벽높이: 4,130)

W-07 W90@450 메탈스터드+ 12.5T 석고보드 2PLY(단면)위 전면 퍼티 (벽높이: 4,130)

W-08 30X30@450 목상+ 12.5T 석고보드 2PLY(단면)위 전면 퍼티 (벽높이: 4,130)

W-09 1.0B 조적벽(H: 4,130)

■ 바닥/벽체 마감 목록표(신설)

실 명	바 닥	벽 체	걸레받이	비 고
의상창고	-	-	-	가구 이전설치: 별도 공사
탈의실(남/여)	T20 압출법보온판w/방습비닐+T40 경량기포콘크리트+ T22 시멘트몰탈+T15 전기히팅판넬+T3 600X600 데코타일	전개도 참조	전개도 참조	
전실(남/여)	바탕면 정리 후 T3 600X600 데코타일	전개도 참조	전개도 참조	
샤워실(남/여)	액체방수 1종 2차 + T60~80 구배몰탈+ T7 300X300 지정 논슬립 자기질타일	액체방수 1종 2차(H:2,100)+T18 시멘트몰탈+ 600X300 T7 도기질타일	-	
온수기실	바탕면 정리 후 T3 600X600 데코타일	지정색 비닐페인트 2회 도장	H:100 T9 MDF 위 지정색 걸레받이페인트 2회	

Sooo
Architecture & Design
수오건축사사무소
서울시 강남구 테헤란로88길 신안에트로칸 1515
Tel 02.6053.9280 Fax 02.6053.9281
www.sooarchi.com

DESIGN CONSULTANT

NOTE

REVISION

NO	DATE	DESCRIPTION

PROJECT TITLE

서울시발레단 연습실 등 조성공사

DRAWN BY

APPROVED BY

Y.Y.S

CHECKED BY

DATE

2026. 10.

DRAWING TITLE


S씨어터 지하1층 평면도 (변경후/신설)

SCALE

A3 1:60

DRAWING NO.

A-208

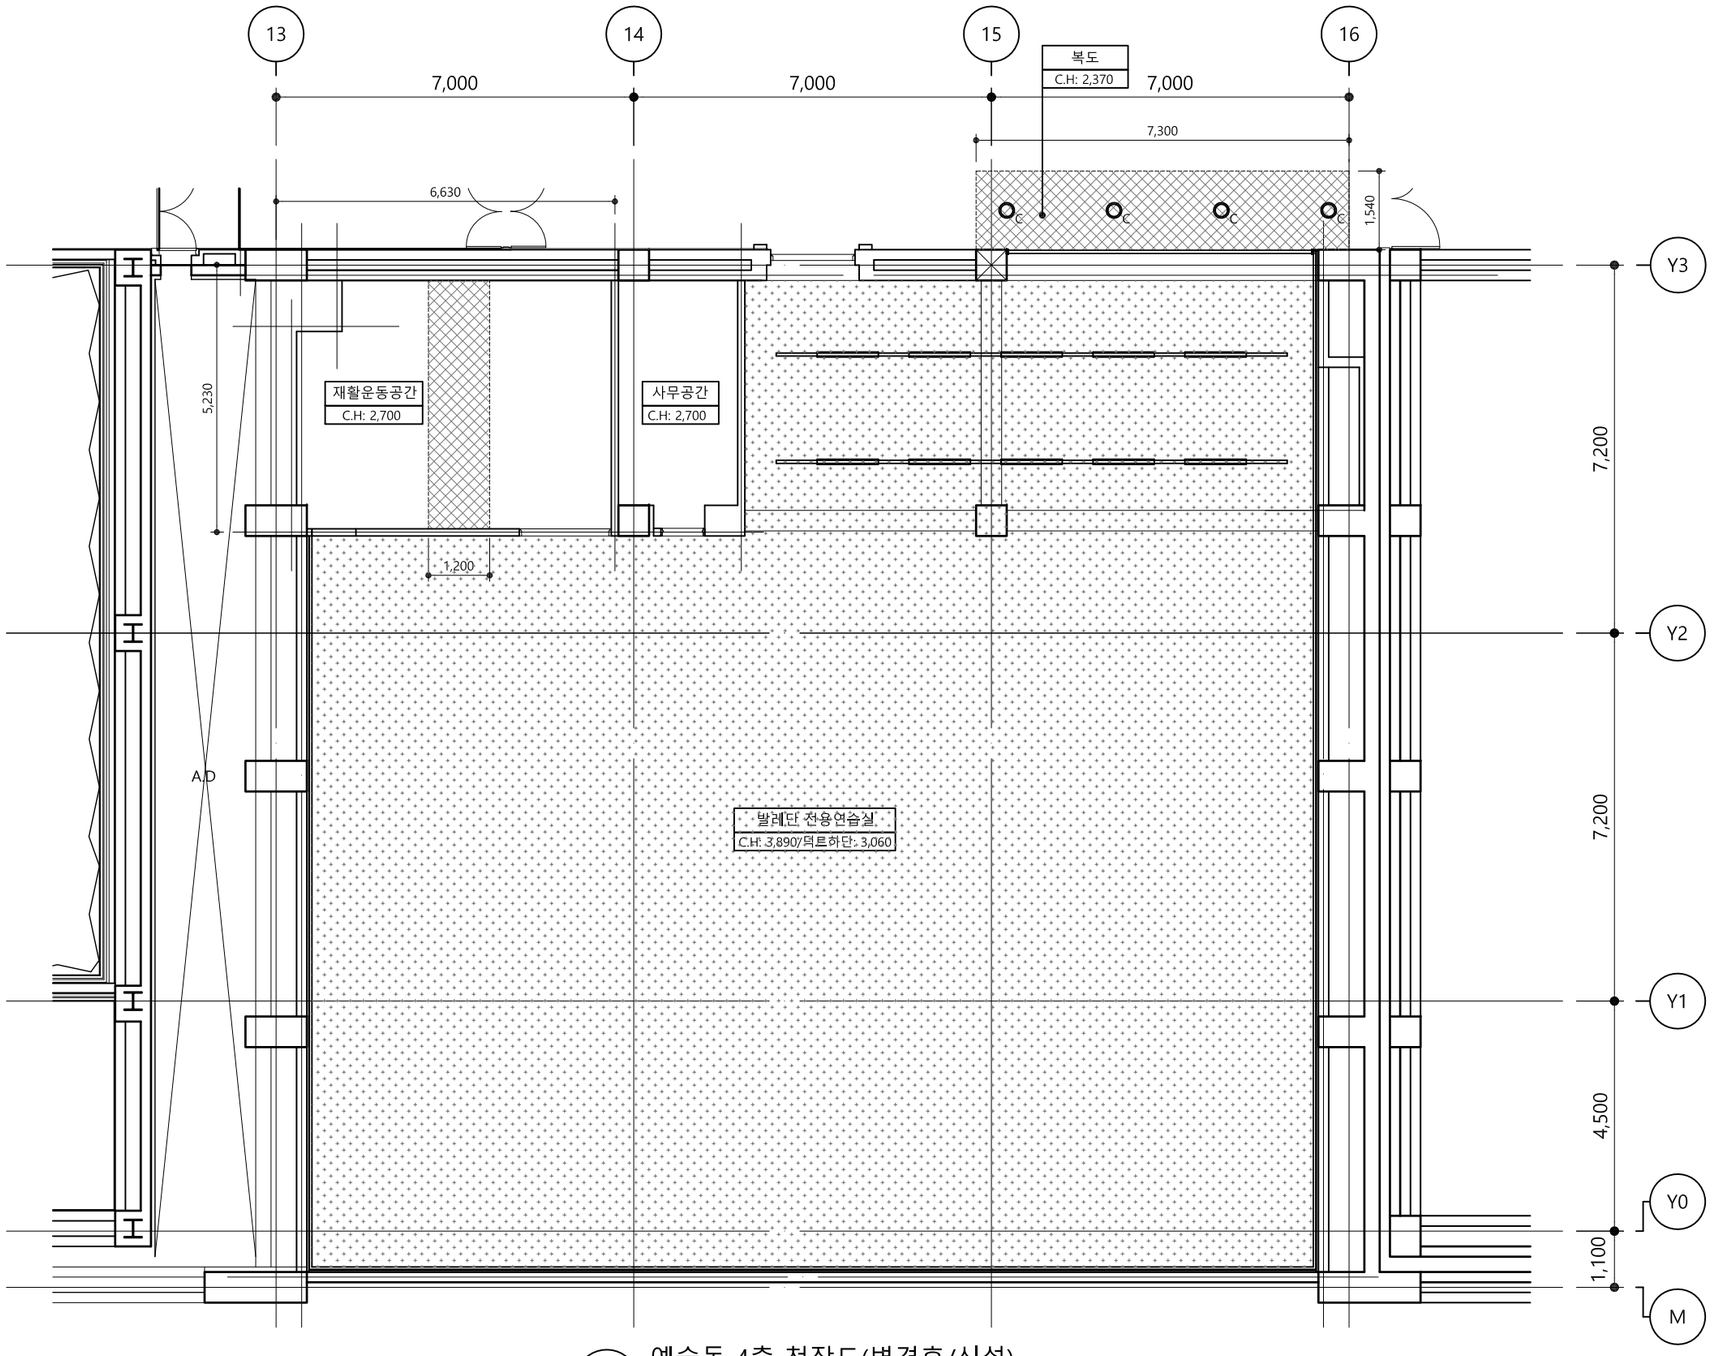

1 예술동 4층 천장도(변경후/신설)

SCALE 1/120

■ 천장 마감 목록표(신설)

실 명	천 장		기 타
전용 연습실	기존 노출천장면/보 T10 코트스프레이 신설		조명/스피커/감지기 부분 신설(기계,전기,소방공사분)
재활운동공간	경량철골천정틀(M-bar)+T9.5 석고보드 2PLY 전면퍼티위 지정색 비닐페인트 2회 부분 신설		-
사무공간	-		-
복도	경량철골천정틀(M-bar)+T9.5 석고보드 2PLY 전면퍼티위 지정색 비닐페인트 2회 부분 신설		조명/스피커/감지기 부분 신설(기계,전기,소방공사분)

■ 조명 목록표

기 호	명칭	갯수	비고
	레이스웨이 LED 형광등	10 EA	신설/전기공사분
OC	6인치 LED 매입등	4 EA	신설/전기공사분

Sooo
Architecture & Design
수오건축사사무소
서울시 강남구 테헤란로88길 신안에트로칸 1515
Tel 02.6053.9280 Fax 02.6053.9281
www.soooarchi.com

DESIGN CONSULTANT

NOTE

REVISION

NO	DATE	DESCRIPTION

PROJECT TITLE
서울시발레단 연습실 등 조성공사

DRAWN BY

APPROVED BY
Y.Y.S


CHECKED BY

DATE
2026. 10.

DRAWING TITLE
예술동 4층 천장도 (변경후/신설)

SCALE
A3 1:120

DRAWING NO.
R-301

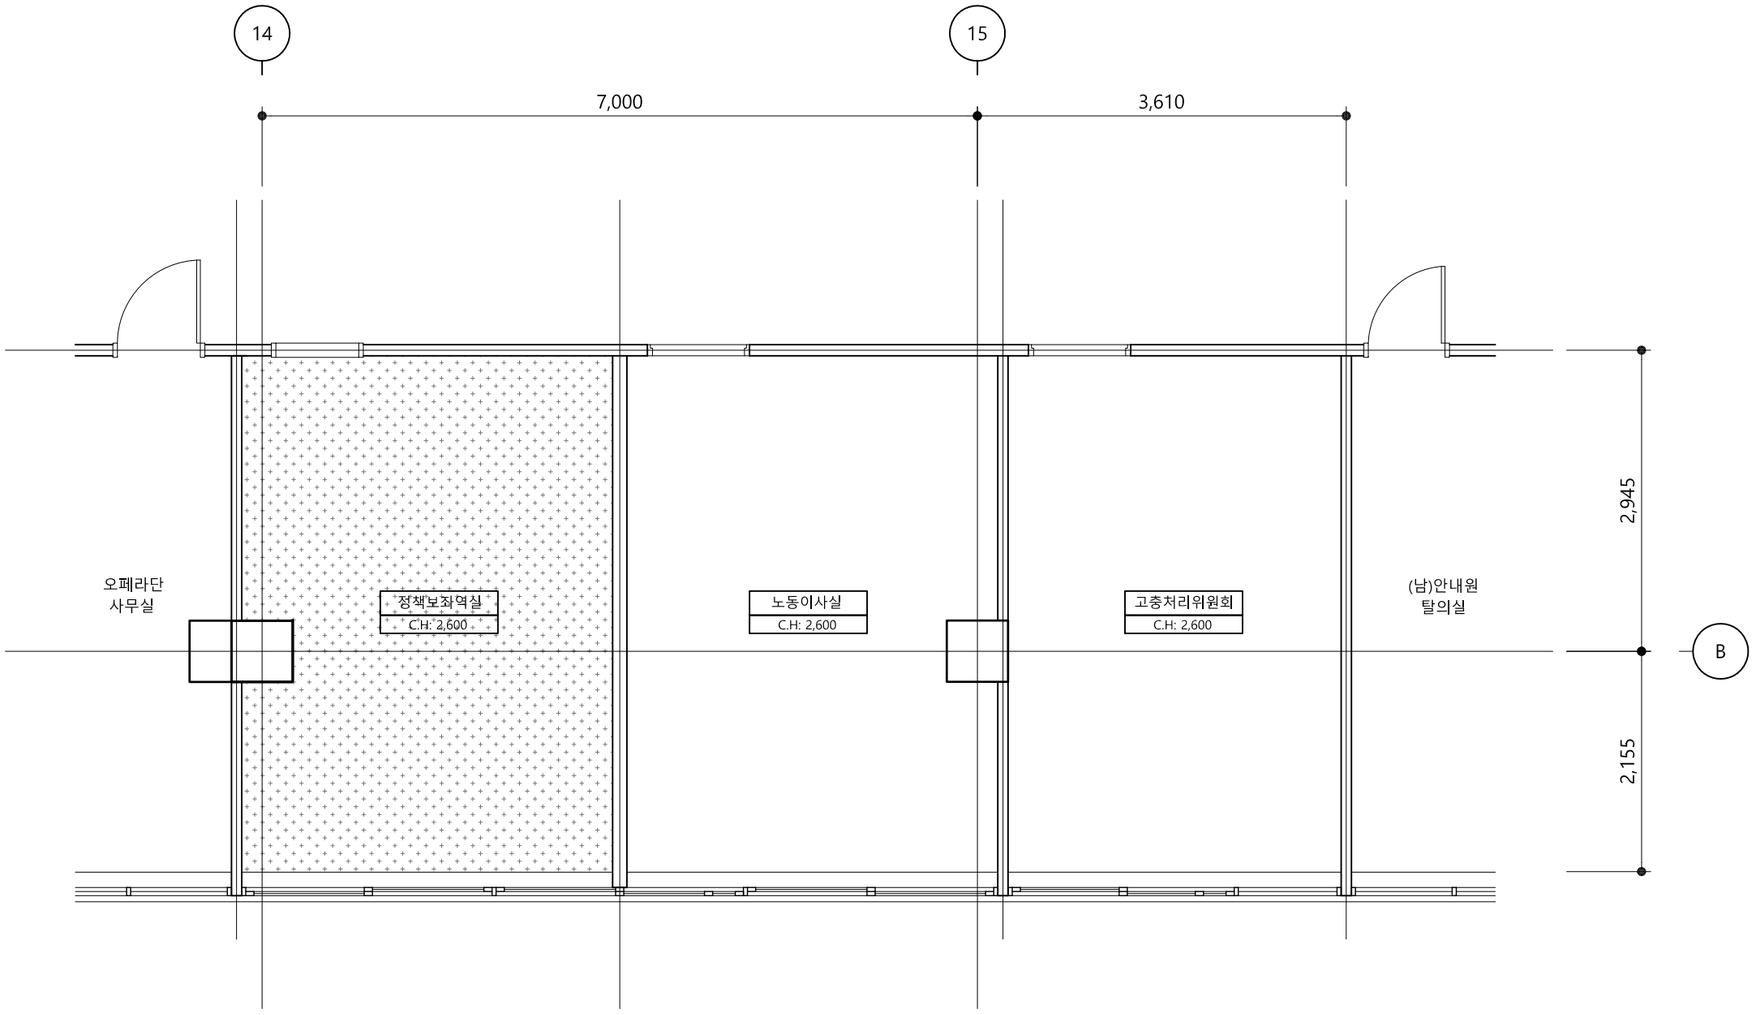

1 대극장 5층 천장도(변경후/신설)

SCALE 1/60

■ 천장 마감 목록표(신설)

실 명	천 장		기 타	비 고
정책보좌역실	기존 흡음텍스위 지정색 비닐페인트 2회 도장		기존 스피커/감지기 부분 이설(기계,전기,소방공사분)	
노동이사실	-		기존 스피커/감지기 부분 이설(기계,전기,소방공사분)	
고충처리위원회	-		-	

Sooo
Architecture & Design
수오건축사사무소
서울시 강남구 테헤란로88경 신안에트로칸 1515
Tel 02.6053.9280 Fax 02.6053.9281
www.soooarchi.com

DESIGN CONSULTANT

NOTE

REVISION

NO	DATE	DESCRIPTION

PROJECT TITLE
서울시발레단 연습실 등 조성공사

DRAWN BY

APPROVED BY
Y.Y.S


CHECKED BY

DATE
2026. 10.

DRAWING TITLE
대극장 5층 천장도 (변경후/신설)

SCALE
A3 1:60

DRAWING NO.
R-302

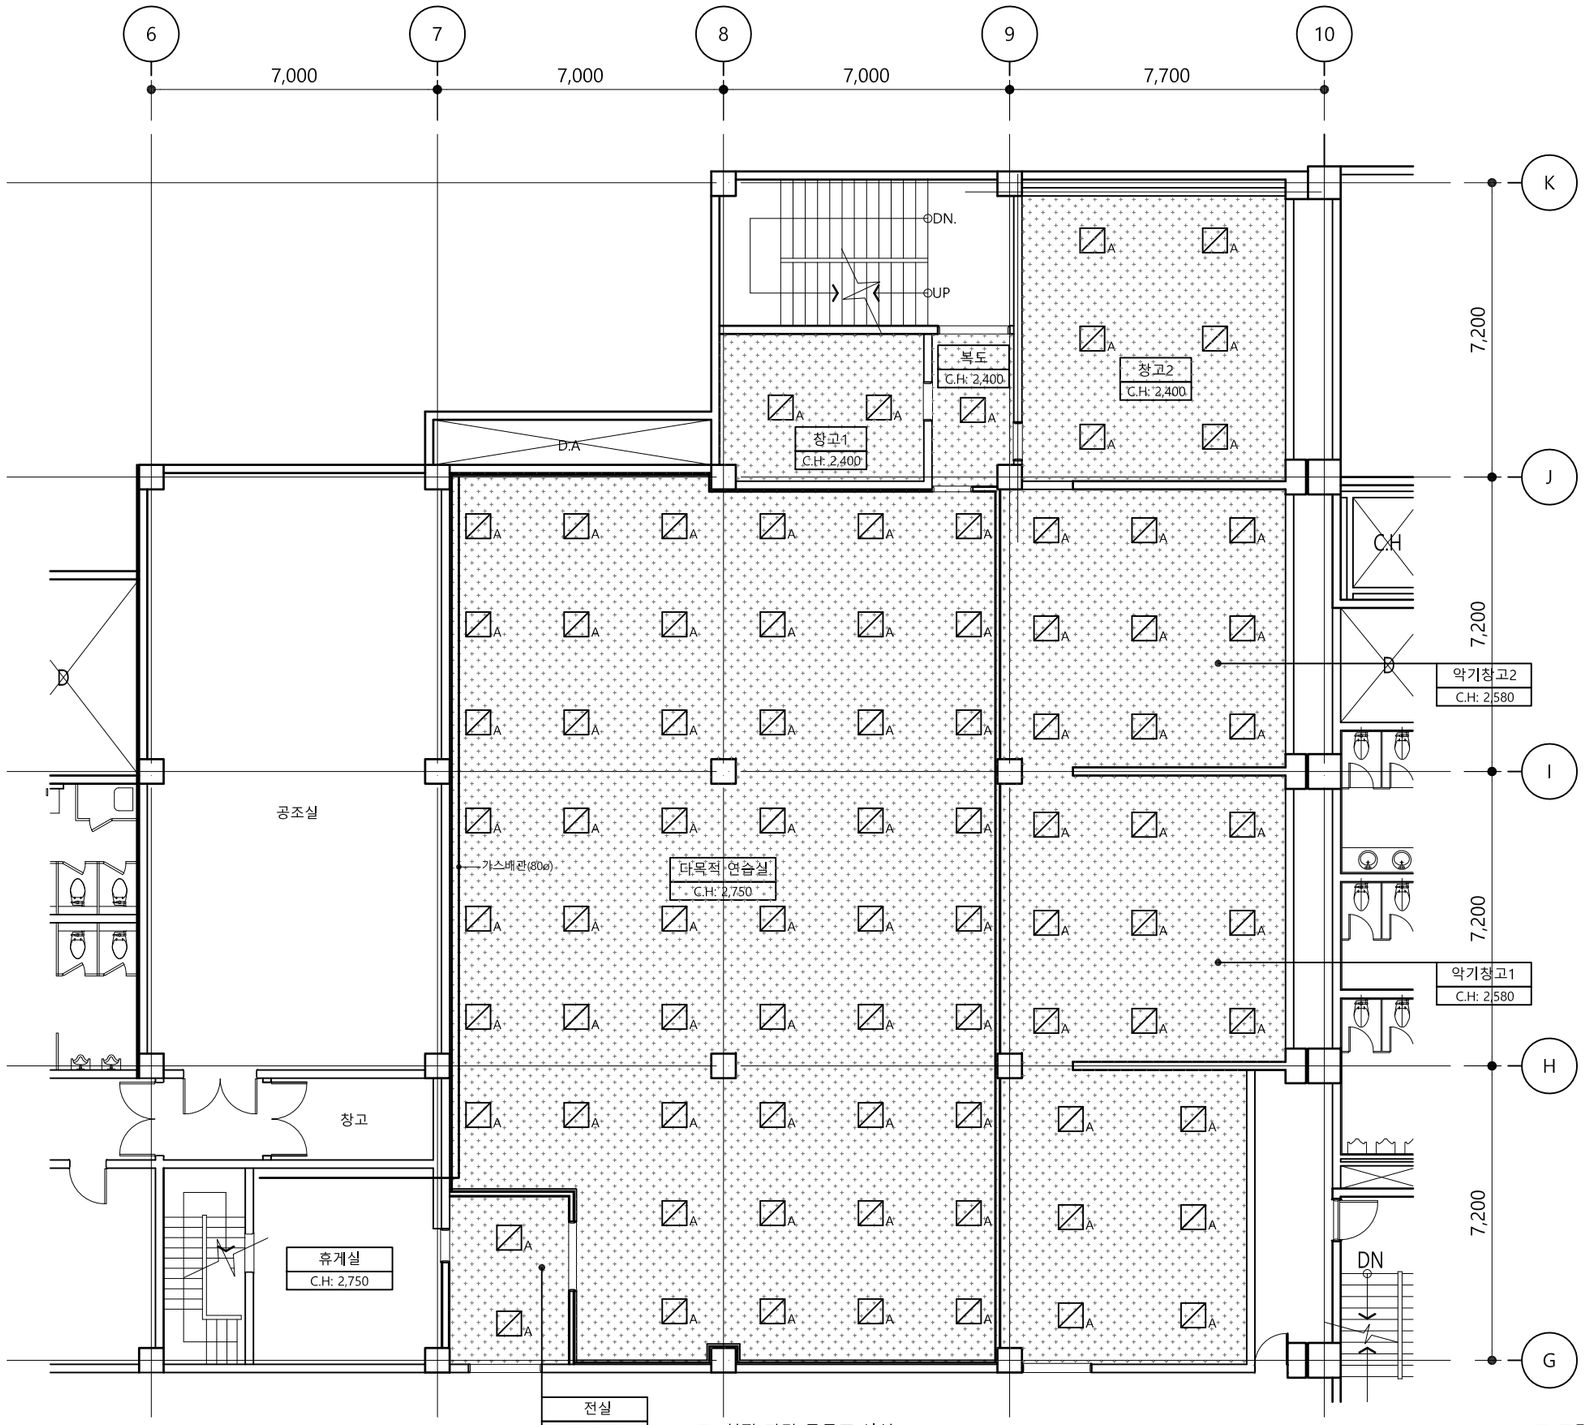

1 사무동 지하1층 천장도(변경후/신설)

SCALE 1/150

■ 천장 마감 목록표(신설)

실 명	천 장		기 타
다목적 연습실	경량철골천정틀(T-bar)+T15 600X600 흡음텍스 신설		조명/스피커/감지기/디퓨저 신설(기계,전기,소방공사분)
전실	경량철골천정틀(T-bar)+T15 600X600 흡음텍스 신설		조명/스피커/감지기/디퓨저 신설(기계,전기,소방공사분)
악기창고1/2	경량철골천정틀(T-bar)+T15 600X600 흡음텍스 신설		조명/스피커/감지기/디퓨저 신설(기계,전기,소방공사분)
휴게실	-		-
창고1,2/복도	경량철골천정틀(T-bar)+T15 600X600 흡음텍스 신설		조명/스피커/감지기/디퓨저 신설(기계,전기,소방공사분)

■ 조명 목록표

기 호	명칭	갯수	비고
A	600X600 LED 매입등	76 EA	신설/전기공사분

Sooo
Architecture & Design
수오건축사사무소
서울시 강남구 테헤란로88길 신안에트로칸 1515
Tel 02.6053.9280 Fax 02.6053.9281
www.soooarchi.com

DESIGN CONSULTANT

NOTE

REVISION

NO	DATE	DESCRIPTION

PROJECT TITLE
서울시발레단 연습실 등 조성공사

DRAWN BY

APPROVED BY
Y.Y.S


CHECKED BY

DATE
2026. 10.

DRAWING TITLE
사무동 지하1층 천장도 (변경후/신설)

SCALE
A3 1:150

DRAWING NO.
R-303

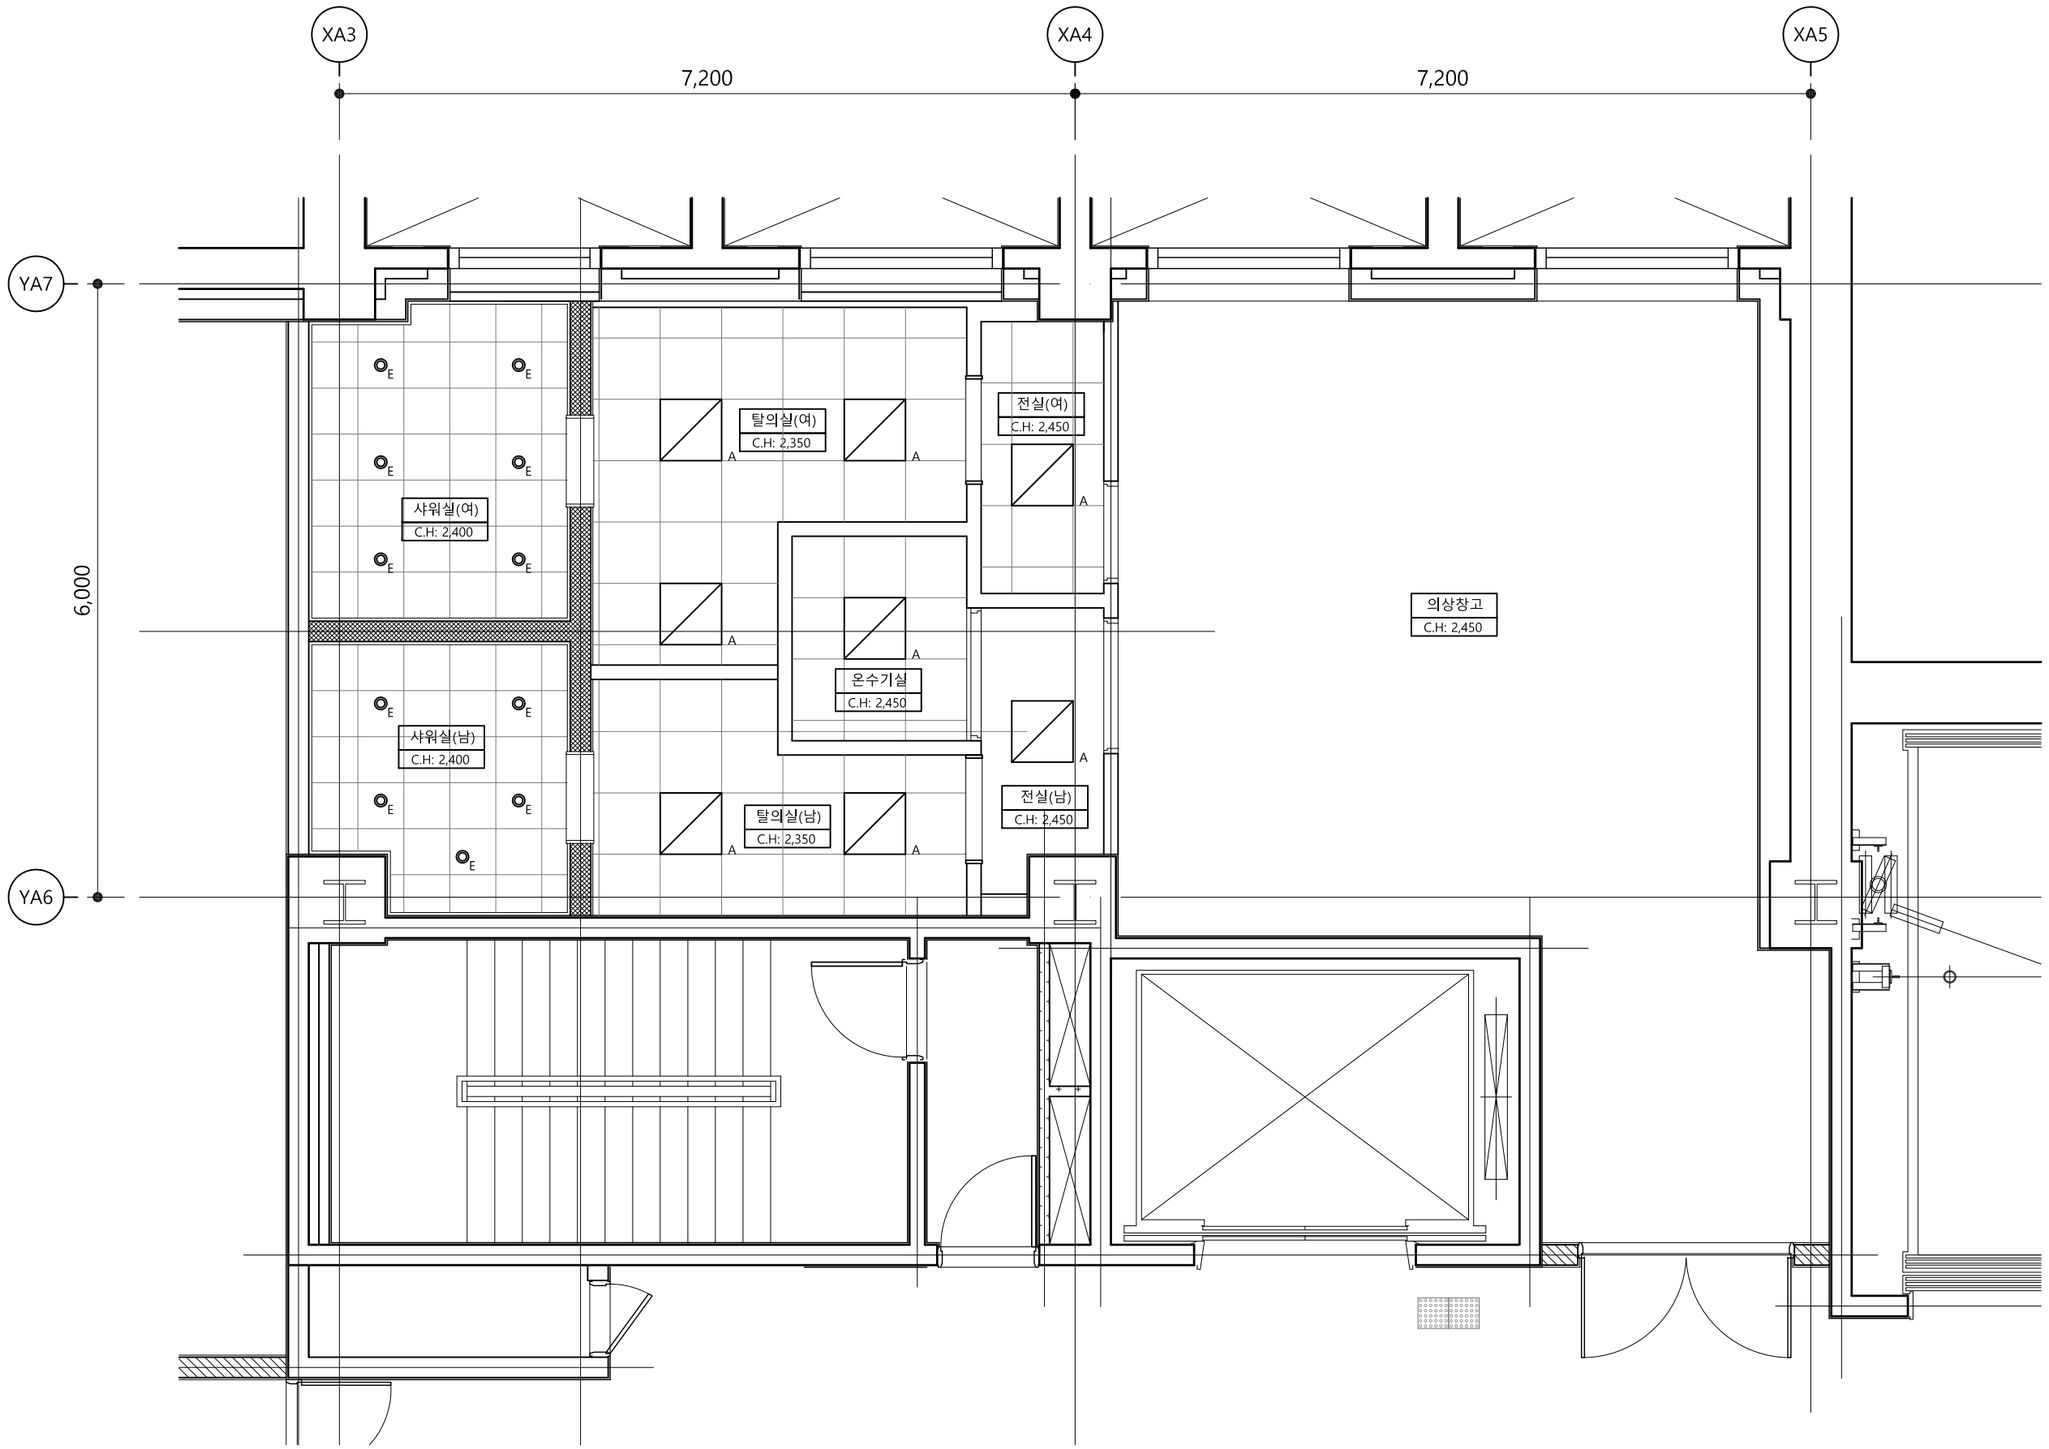

1 S씨어터 지하1층 천장도(변경후/신설)

SCALE 1/60

■ 천장 마감 목록표(신설)

실 명	천 장	기 타
의상창고	-	-
탈의실(남/여) 전실(남/여)	경량철골천정틀(T-bar)+T15 600X600 흡음텍스(마이톤) 신설	조명/스피커/감지기/디퓨저 신설(기계,전기,소방공사분)
샤워실(남/여)	경량철골천정틀+450X450 AL 천장재	조명/디퓨저 신설(기계,전기공사분)
온수기실	경량철골천정틀(T-bar)+T15 600X600 흡음텍스(마이톤) 신설	조명/감지기/온수기 신설(기계,전기,소방공사분)

■ 조명 목록표

기 호	명칭	갯수	비고
E	4인치 LED 방수매입등	11 EA	신설/ 전기공사분
A	600X600 LED 매입등	8 EA	신설/ 전기공사분
			신설/ 전기공사분

Sooo
Architecture & Design
수오건축사사무소
서울시 강남구 테헤란로88길 신안에트로칸 1515
Tel 02.6053.9280 Fax 02.6053.9281
www.soooarchi.com

DESIGN CONSULTANT

NOTE

REVISION

NO	DATE	DESCRIPTION

PROJECT TITLE
서울시발레단 연습실 등 조성공사

DRAWN BY

APPROVED BY
Y.Y.S


CHECKED BY

DATE
2026. 10.


DRAWING TITLE
S씨어터 지하1층 천장도 (변경후/신설)

SCALE
A3 1:60

DRAWING NO.
A-308

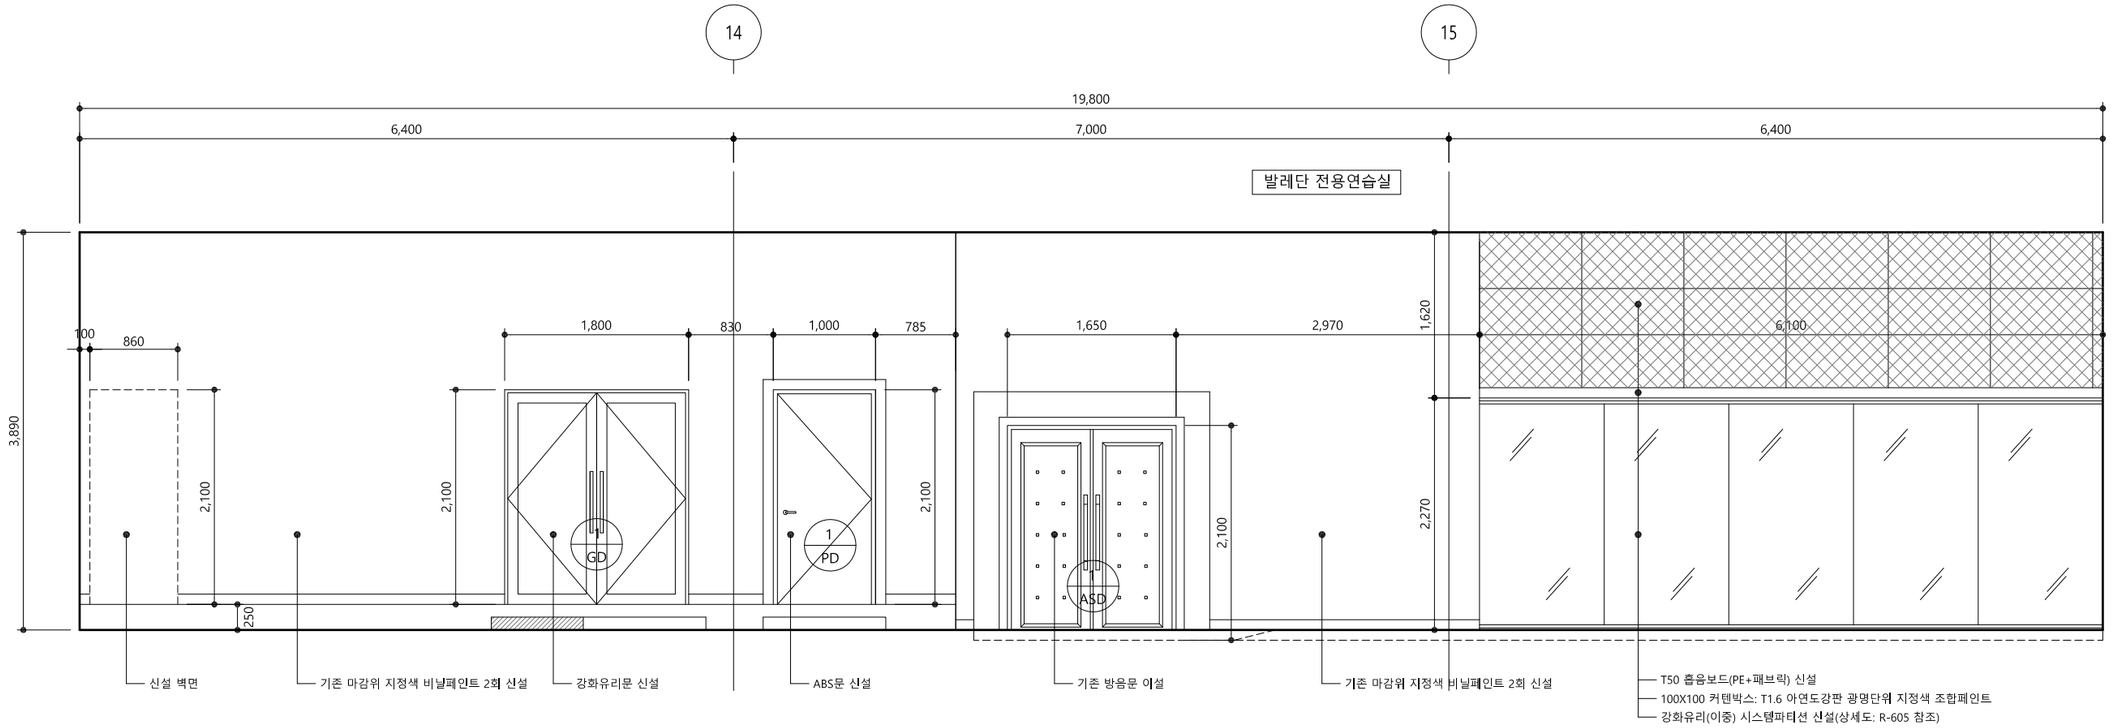

1 발레단 전용연습실 전개도-1

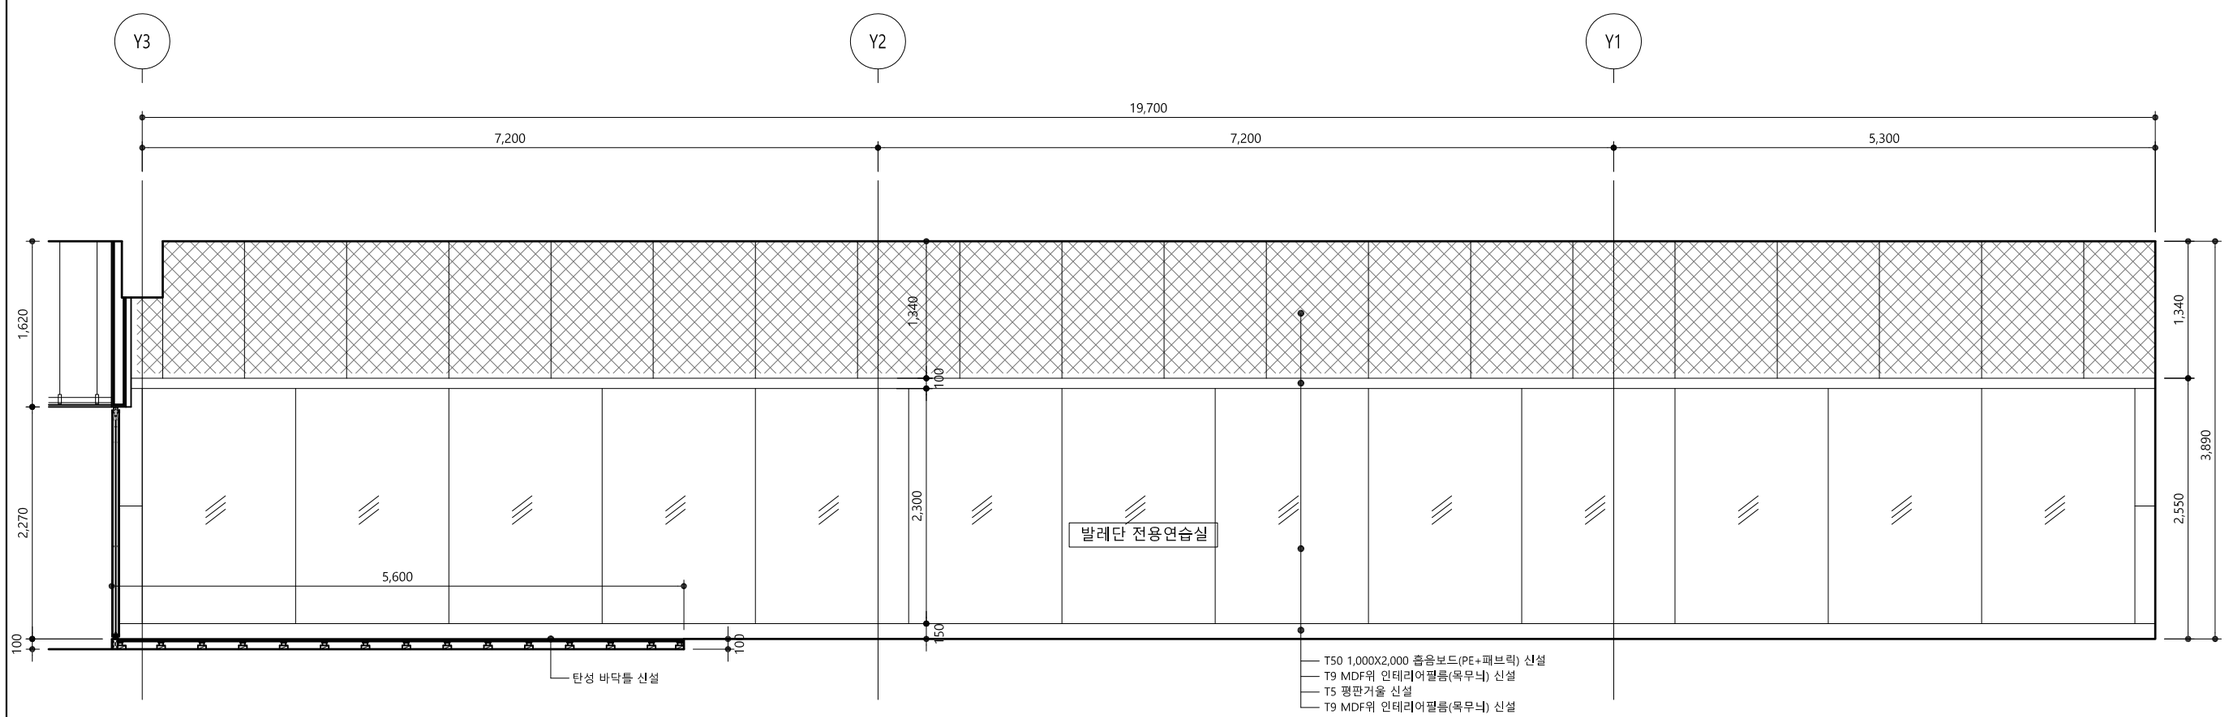

2 발레단 전용연습실 전개도-2

Sooo
Architecture & Design
수오건축사사무소
서울시 강남구 테헤란로88길 신안에트로칸 1515
Tel 02.6053.9280 Fax 02.6053.9281
www.soooarchi.com

DESIGN CONSULTANT

NOTE

REVISION

NO	DATE	DESCRIPTION

PROJECT TITLE
서울시발레단 연습실 등 조성공사

DRAWN BY

APPROVED BY
Y.Y.S


CHECKED BY

DATE
2026. 10.


DRAWING TITLE
예술동 4층 전개도-1
(변경후/신설)

SCALE
A3 1:60

DRAWING NO.
R-401

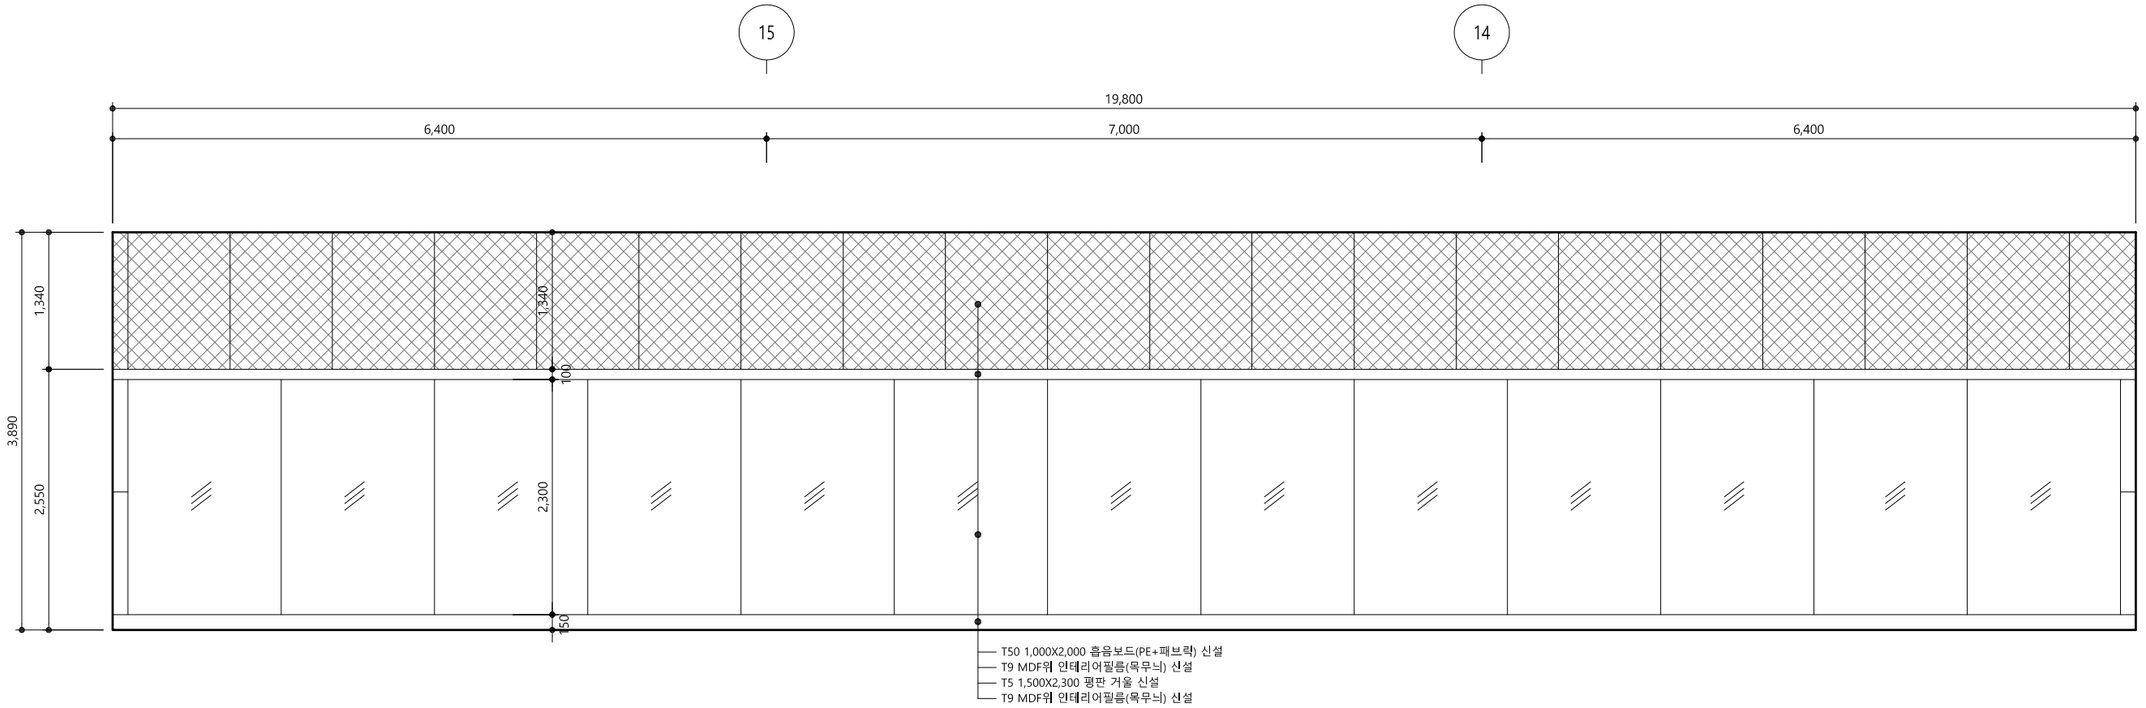

1 발레단 전용연습실 전개도-3

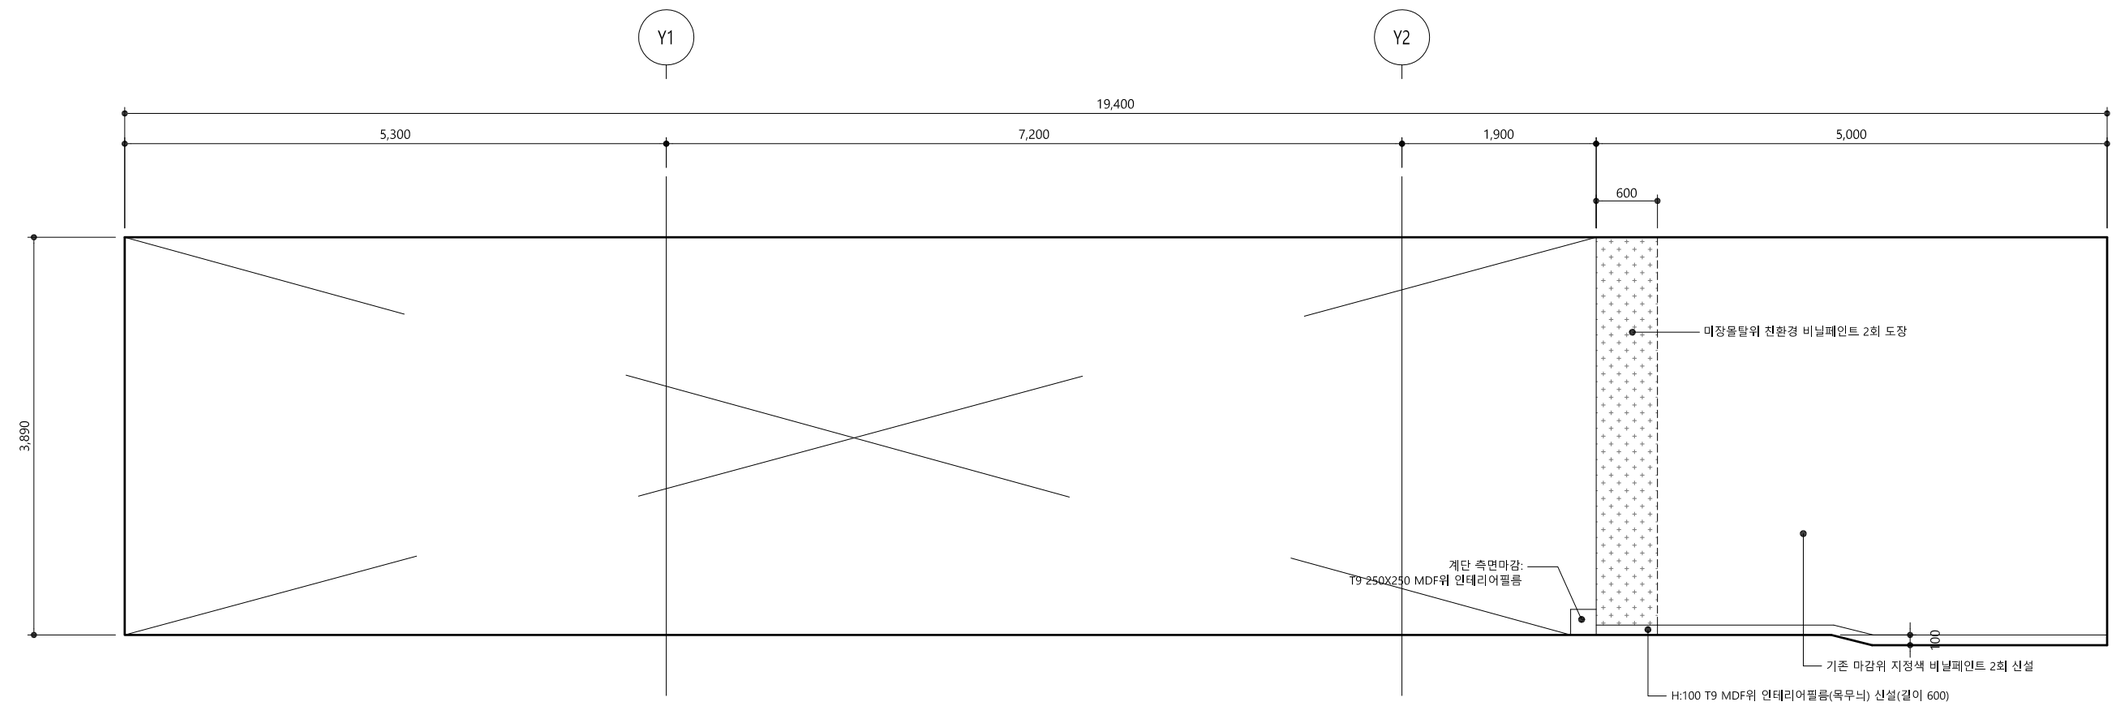

2 발레단 전용연습실 전개도-4

Sooo
Architecture & Design
수오건축사사무소
서울시 강남구 테헤란로88길 신안에트로칸 1515
Tel 02.6053.9280 Fax 02.6053.9281
www.soooarchi.com

DESIGN CONSULTANT

NOTE

REVISION

NO	DATE	DESCRIPTION

PROJECT TITLE
서울시발레단 연습실 등 조성공사

DRAWN BY

APPROVED BY
Y.Y.S


CHECKED BY

DATE
2026. 10.


DRAWING TITLE
예술동 4층 전개도-2
(변경후/신설)

SCALE
A3 1:60

DRAWING NO.
R-402

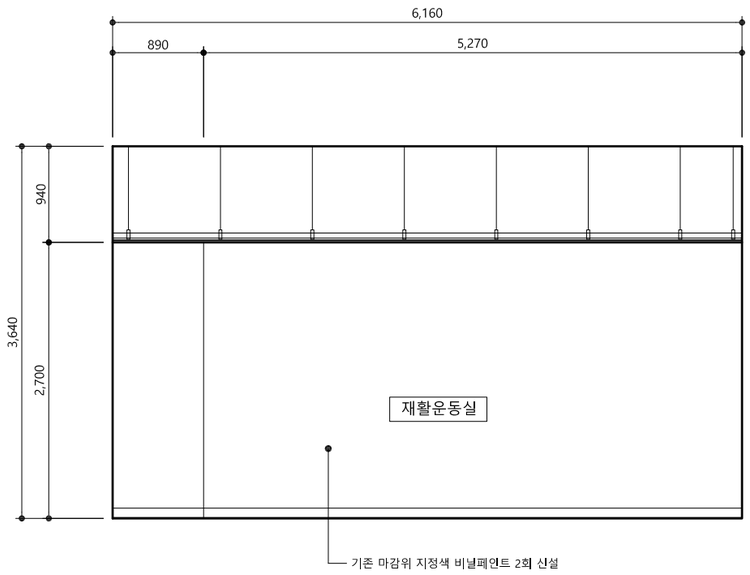

1 재활운동실 전개도-1

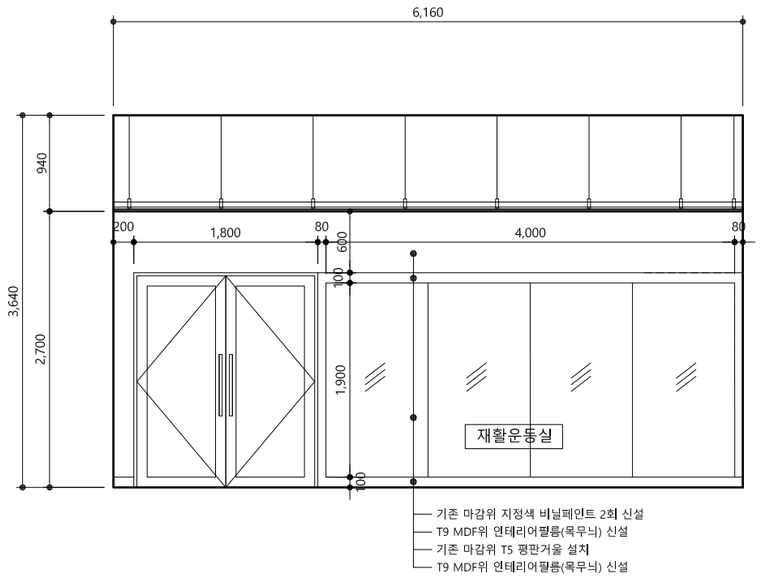

2 재활운동실 전개도-2

Sooo
Architecture & Design
수오건축사사무소
서울시 강남구 테헤란로88길 신안에트로칸 1515
Tel 02.6053.9280 Fax 02.6053.9281
www.soooarchi.com

DESIGN CONSULTANT

NOTE

REVISION

NO	DATE	DESCRIPTION

PROJECT TITLE
서울시발레단 연습실 등 조성공사

DRAWN BY

APPROVED BY
Y.Y.S


CHECKED BY

DATE
2026. 10.


DRAWING TITLE
예술동 4층 전개도-3
(변경후/신설)

SCALE
A3 1:60


DRAWING NO.
R-403

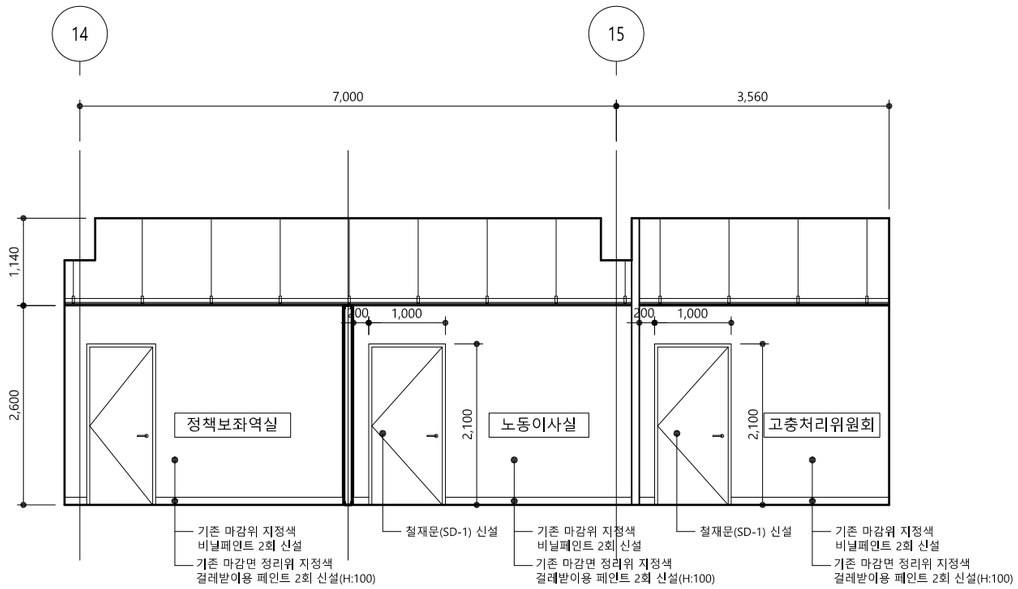


1 전책보좌역실/노동이사실/고충처리위원회 전개도-1

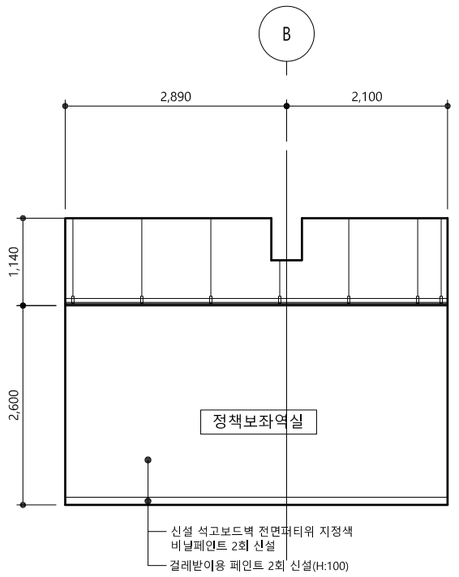


2 정책보좌역실 전개도-2

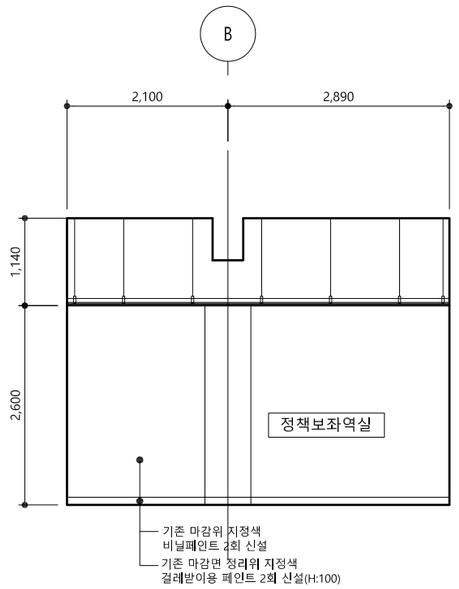


3 정책보좌역실 전개도-3

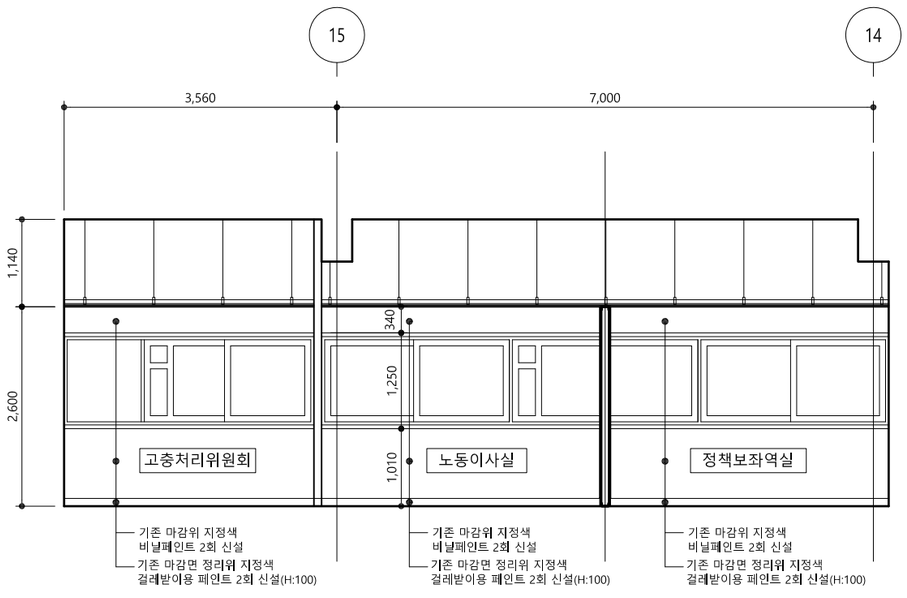

4 전책보좌역실/노동이사실/고충처리위원회 전개도-4

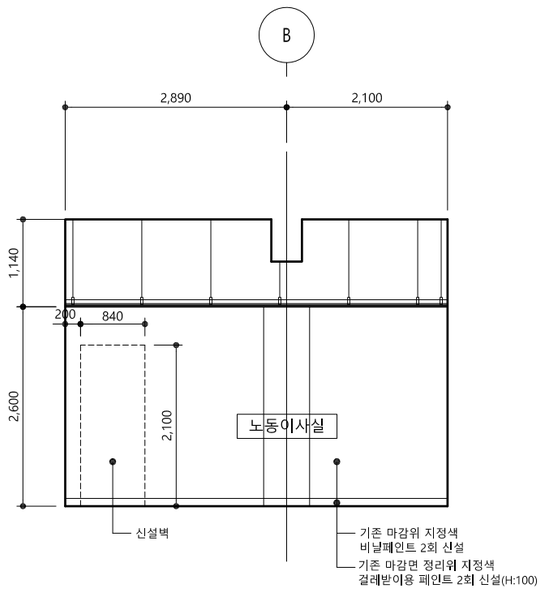

5 노동이사실 전개도-5

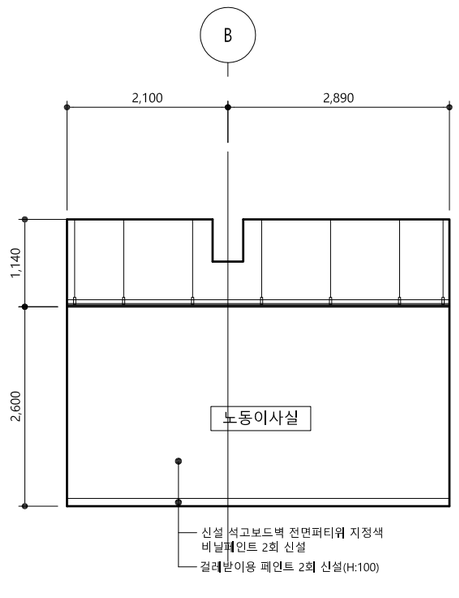

6 노동이사실 전개도-6

Sooo
Architecture & Design
수오건축사사무소
서울시 강남구 테헤란로88길 신안에트로칸 1515
Tel 02.6053.9280 Fax 02.6053.9281
www.soooarchi.com

DESIGN CONSULTANT

NOTE

REVISION

NO	DATE	DESCRIPTION

PROJECT TITLE
서울시발레단 연습실 등 조성공사

DRAWN BY

APPROVED BY
Y.Y.S


CHECKED BY

DATE
2026. 10.


DRAWING TITLE
대극장 5층 전개도-1
(변경후/신설)

SCALE
A3 1:80

DRAWING NO.
R-404

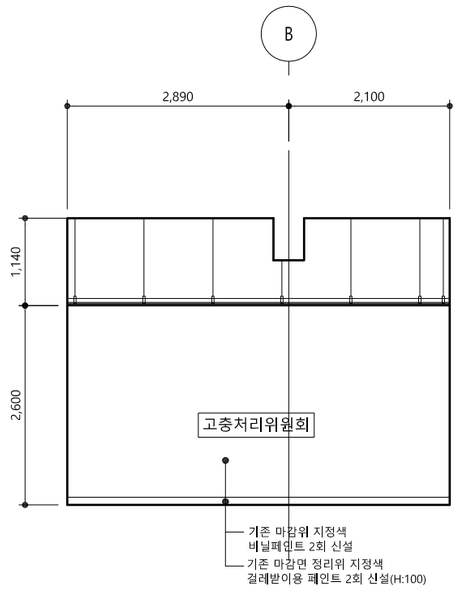

1 고충처리위원회 전개도-7

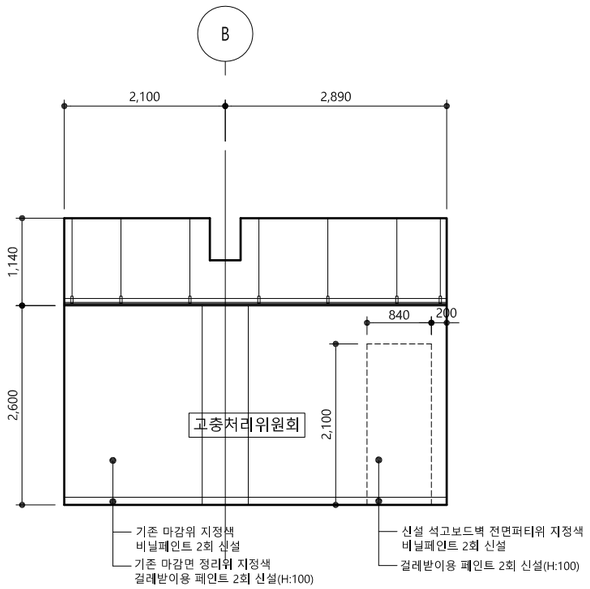

2 고충처리위원회 전개도-8

Sooo
Architecture & Design
수오건축사사무소
서울시 강남구 테헤란로88길 신안에트로칸 1515
Tel 02.6053.9280 Fax 02.6053.9281
www.soooarchi.com

DESIGN CONSULTANT

NOTE

REVISION

NO	DATE	DESCRIPTION

PROJECT TITLE
서울시발레단 연습실 등 조성공사

DRAWN BY

APPROVED BY
Y.Y.S


CHECKED BY

DATE
2026. 10.


DRAWING TITLE
대극장 5층 전개도-2
(변경후/신설)

SCALE
A3 1:80

DRAWING NO.
R-405

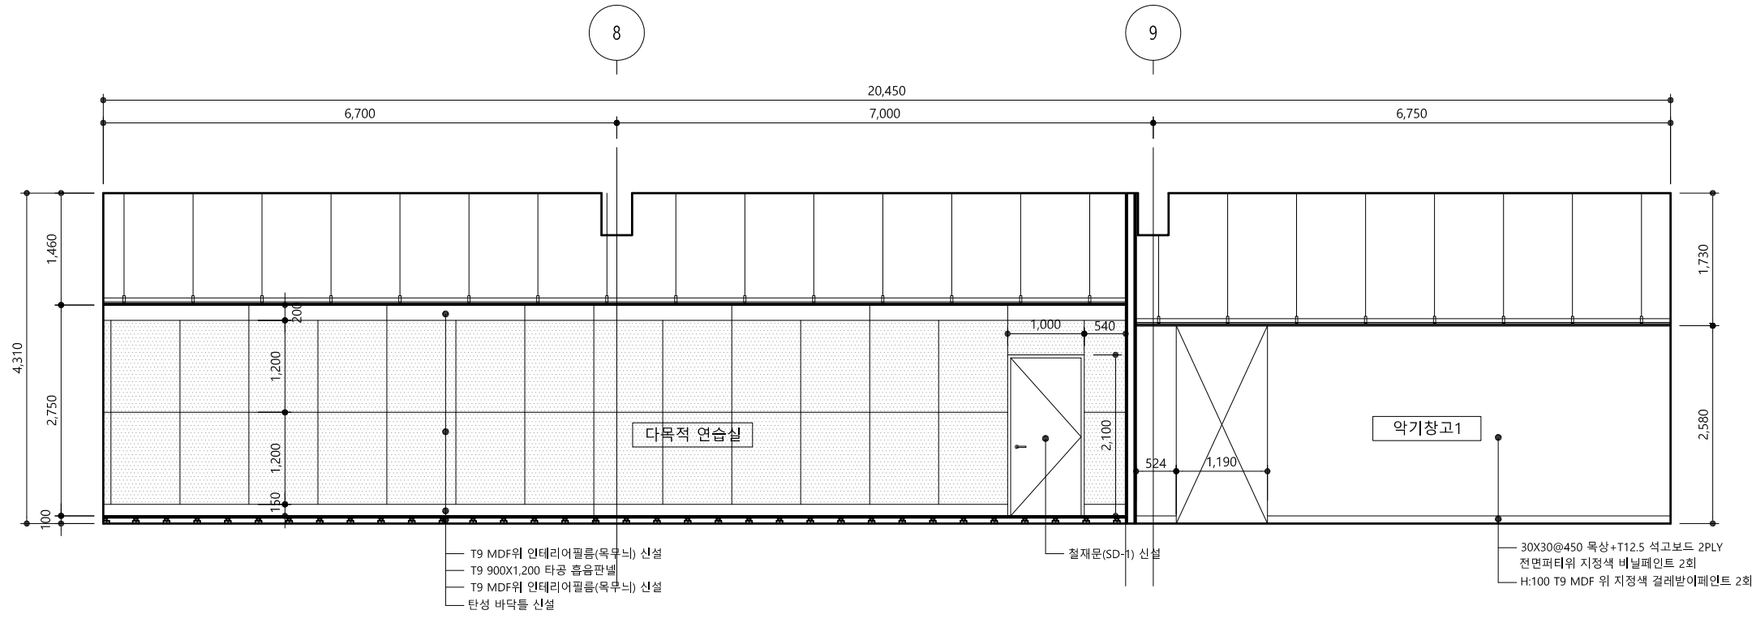

1 다목적 연습실/악기창고1 전개도-1

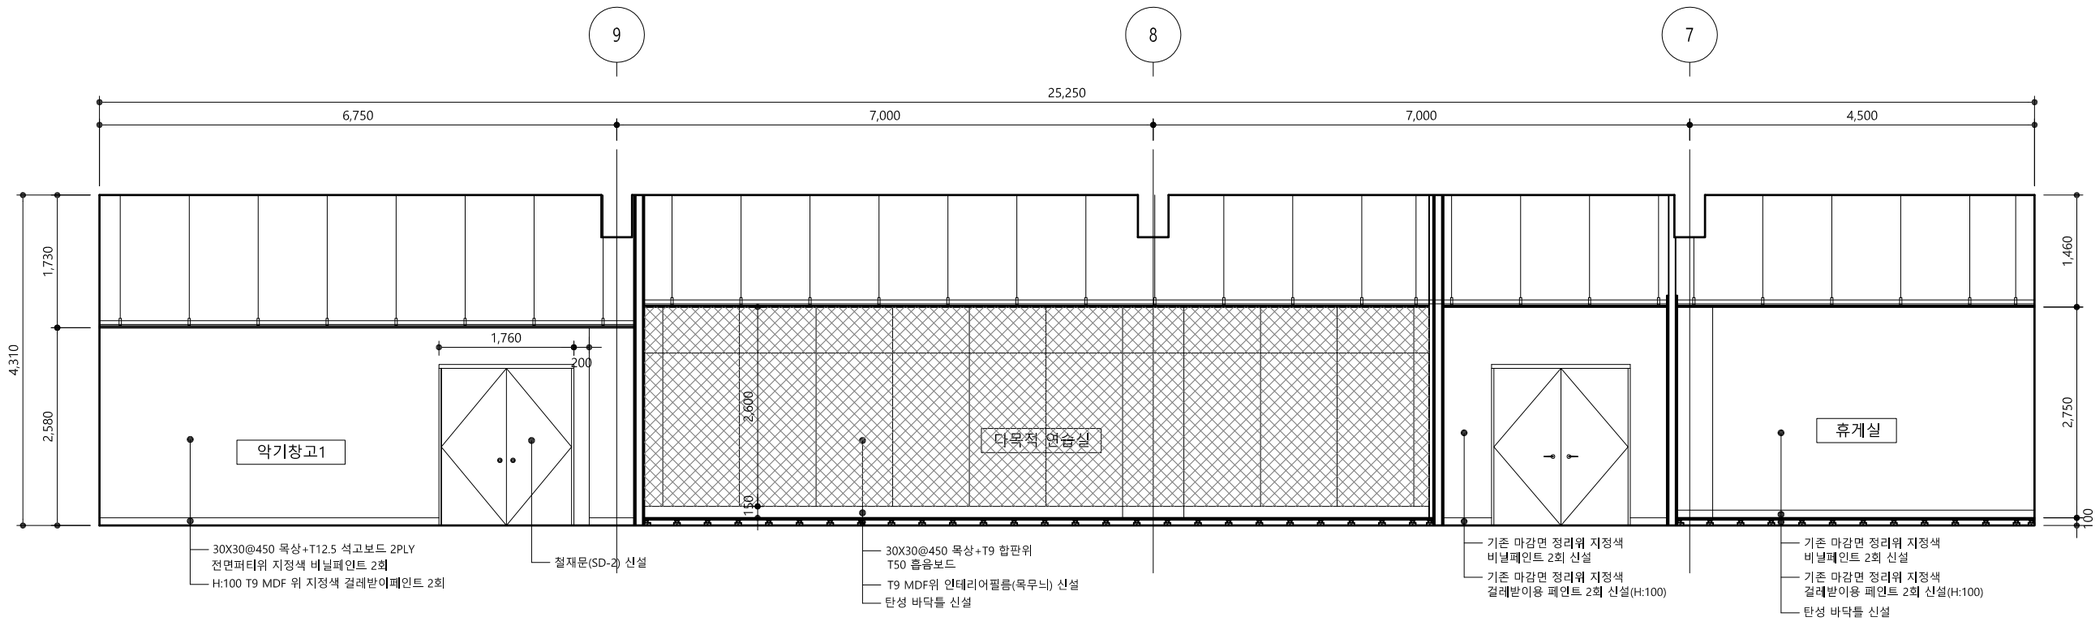

2 다목적 연습실/악기창고1/휴게실 전개도-2

Sooo
Architecture & Design
수오건축사사무소
서울시 강남구 테헤란로88길 신안에트로칸 1515
Tel 02.6053.9280 Fax 02.6053.9281
www.sooarchi.com

DESIGN CONSULTANT

NOTE

REVISION

NO	DATE	DESCRIPTION

PROJECT TITLE
서울시발레단 연습실 등 조성공사

DRAWN BY

APPROVED BY
Y.Y.S


CHECKED BY

DATE
2026. 10.


DRAWING TITLE
사무동 지하1층 전개도-1
(변경후/신설)

SCALE
A3 1:80

DRAWING NO.
R-406

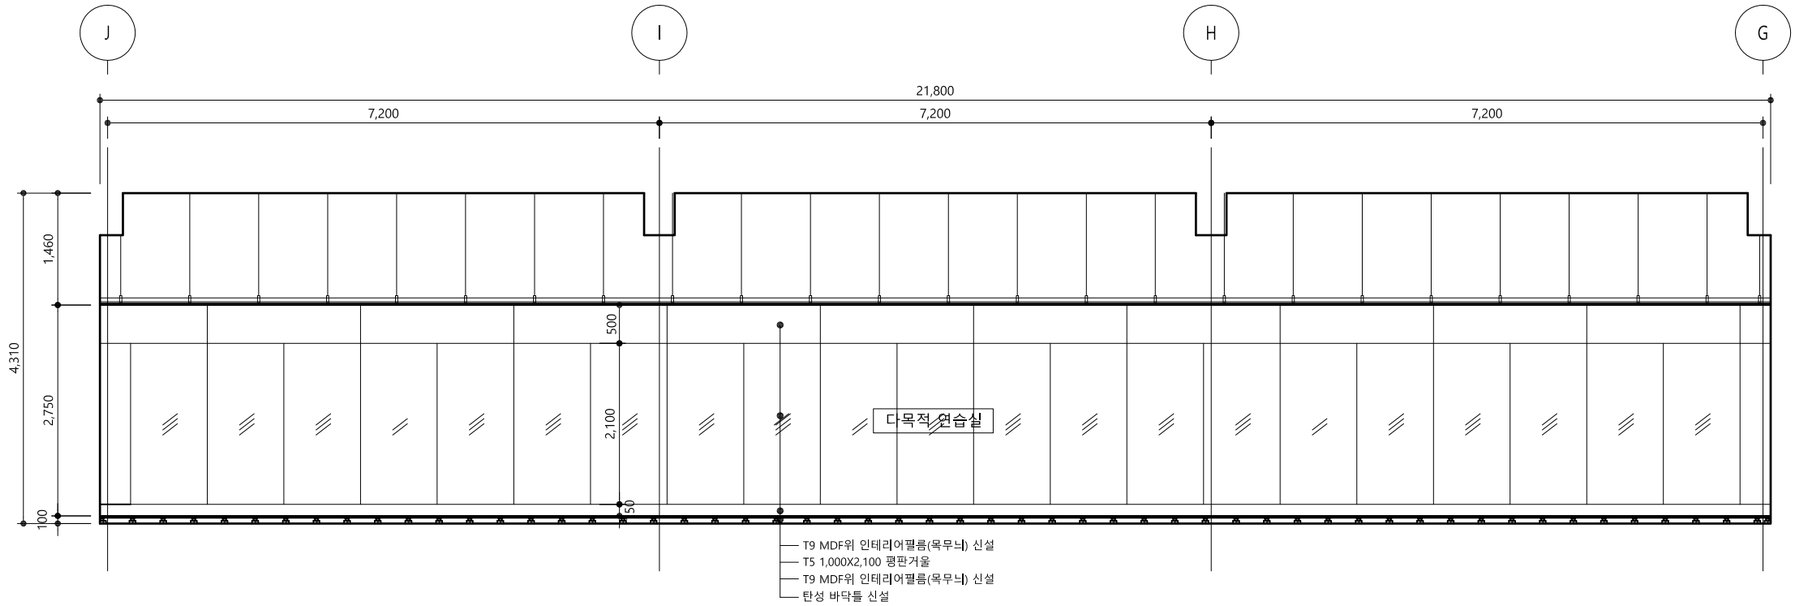

1 다목적 연습실 전개도-3

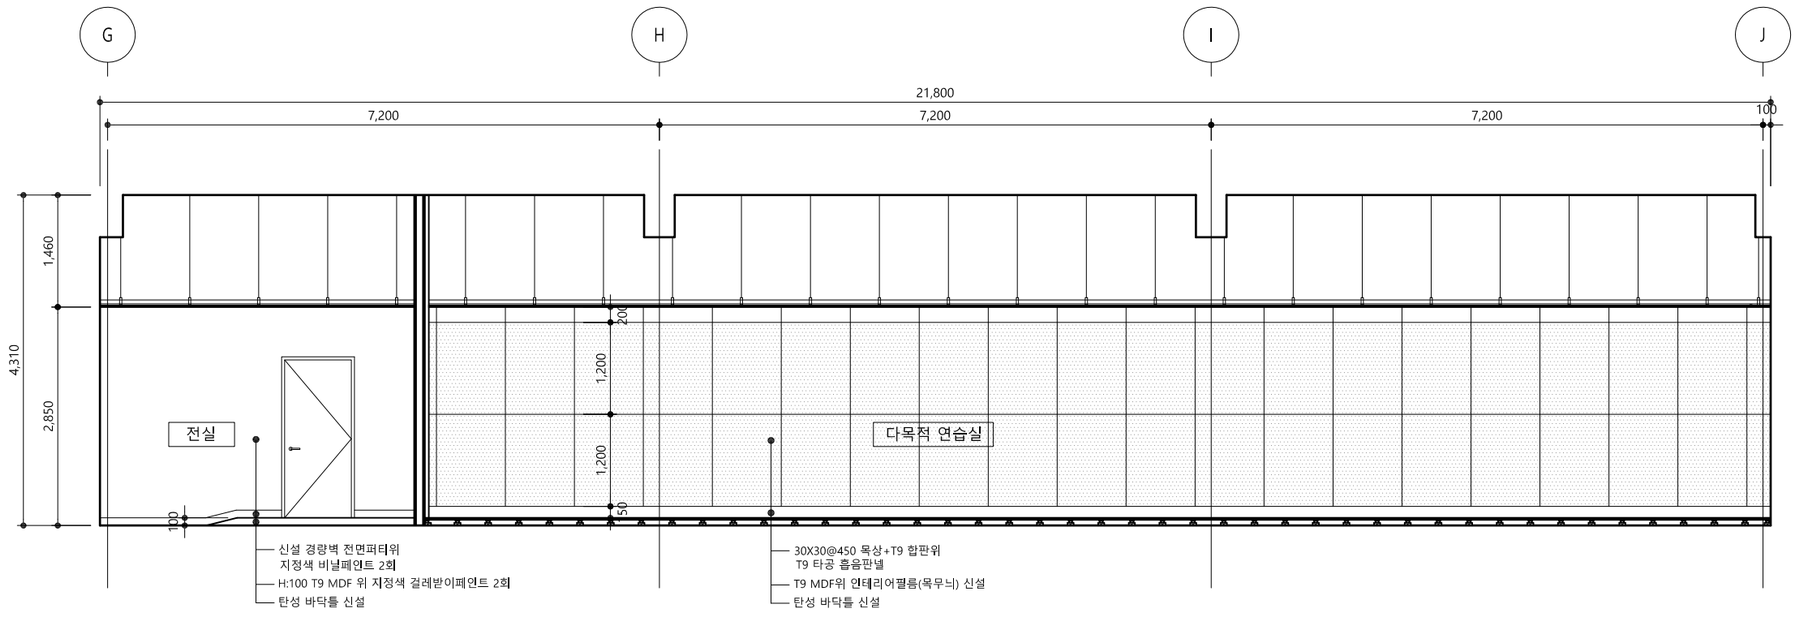

2 다목적 연습실 전개도-4

Sooo
Architecture & Design
수오건축사사무소
서울시 강남구 테헤란로88길 신안에트로칸 1515
Tel 02.6053.9280 Fax 02.6053.9281
www.soooarchi.com

DESIGN CONSULTANT

NOTE

REVISION

NO	DATE	DESCRIPTION

PROJECT TITLE
서울시발레단 연습실 등 조성공사

DRAWN BY

APPROVED BY
Y.Y.S


CHECKED BY

DATE
2026. 10.


DRAWING TITLE
사무동 지하1층 전개도-2
(변경후/신설)

SCALE
A3 1:80

DRAWING NO.
R-407

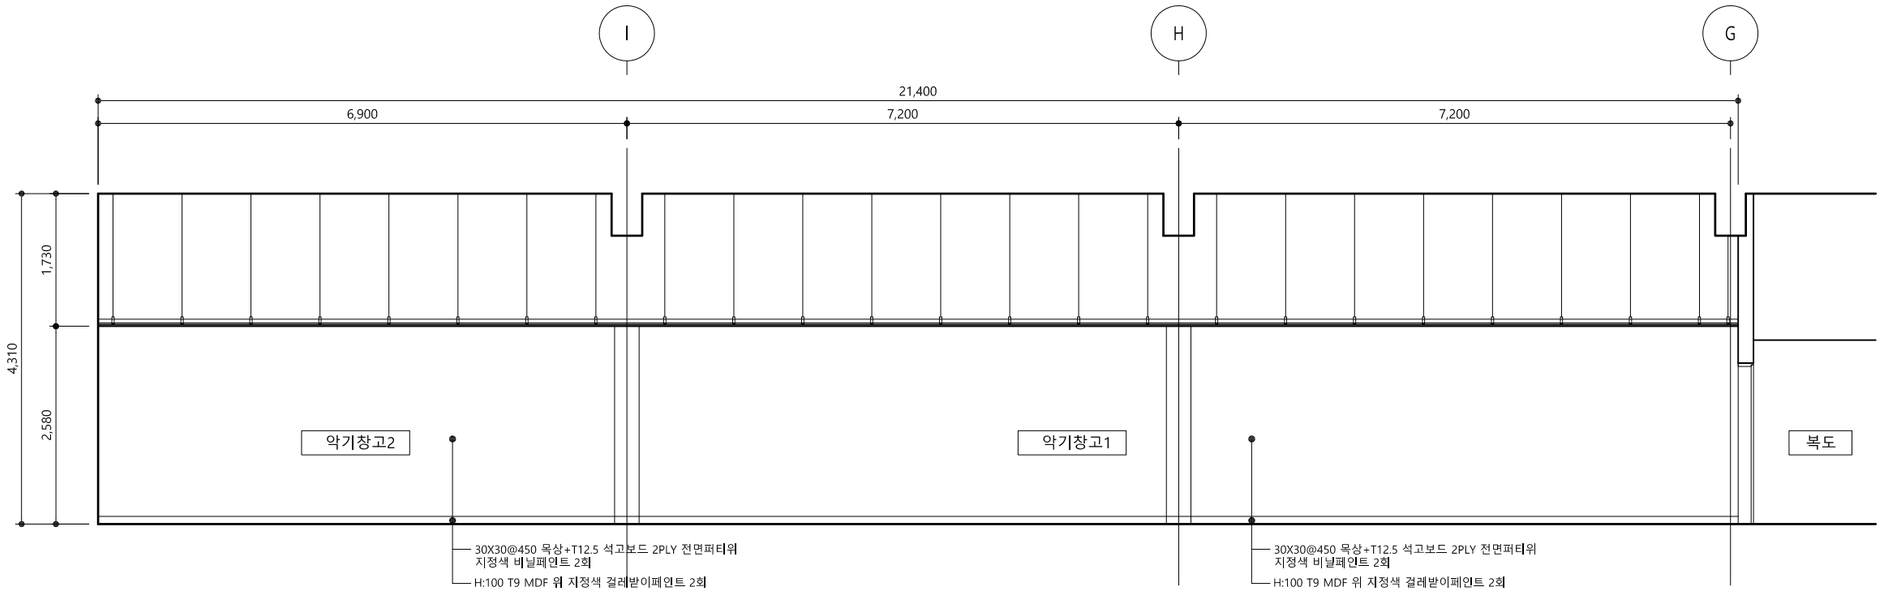

1 악기창고 전개도-5

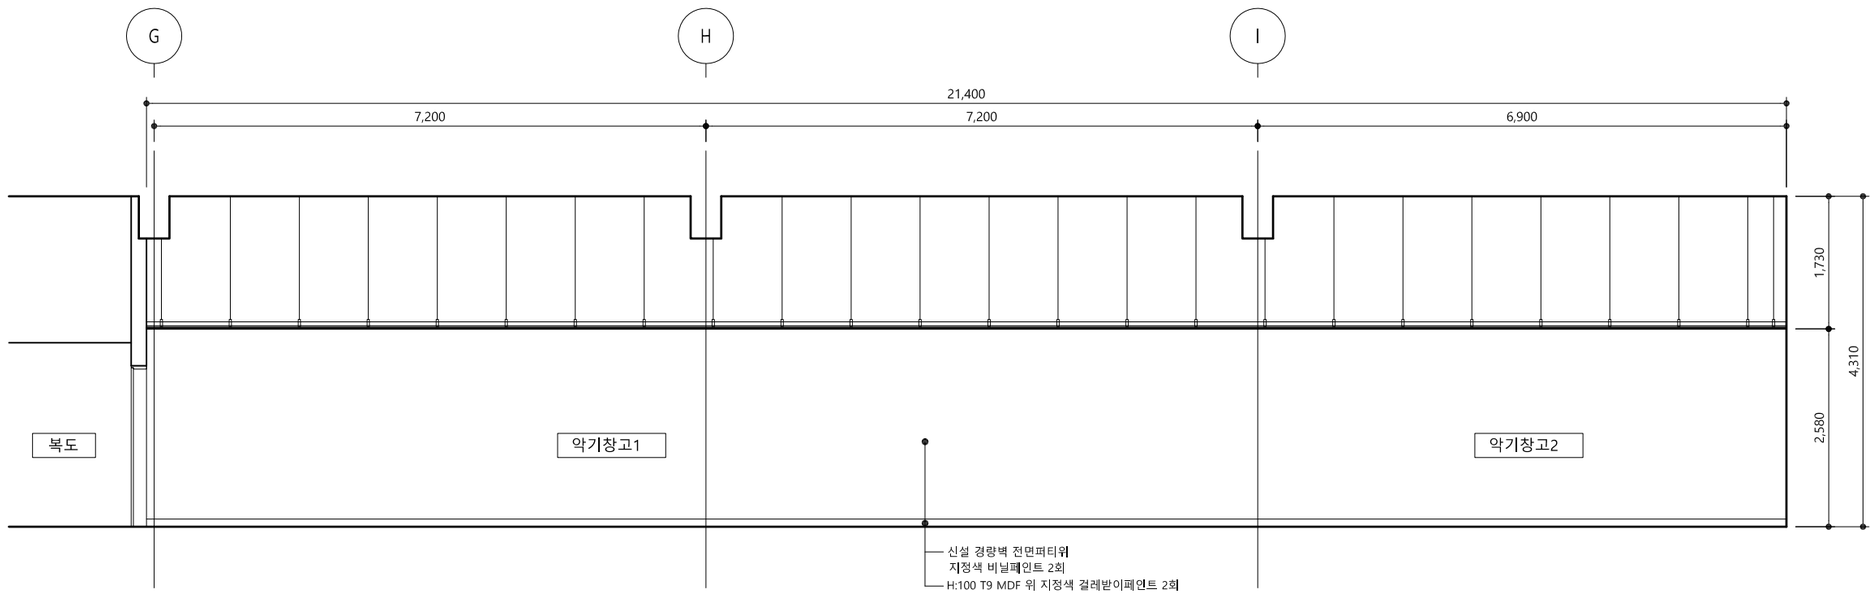

2 악기창고 전개도-6

Sooo
Architecture & Design
수오건축사사무소
서울시 강남구 테헤란로88길 신안에트로칸 1515
Tel 02.6053.9280 Fax 02.6053.9281
www.soooarchi.com

DESIGN CONSULTANT

NOTE

REVISION

NO	DATE	DESCRIPTION

PROJECT TITLE
서울시발레단 연습실 등 조성공사

DRAWN BY

APPROVED BY
Y.Y.S


CHECKED BY

DATE
2026. 10.


DRAWING TITLE
사무동 지하1층 전개도-3
(변경후/신설)

SCALE
A3 1:80


DRAWING NO.
R-408

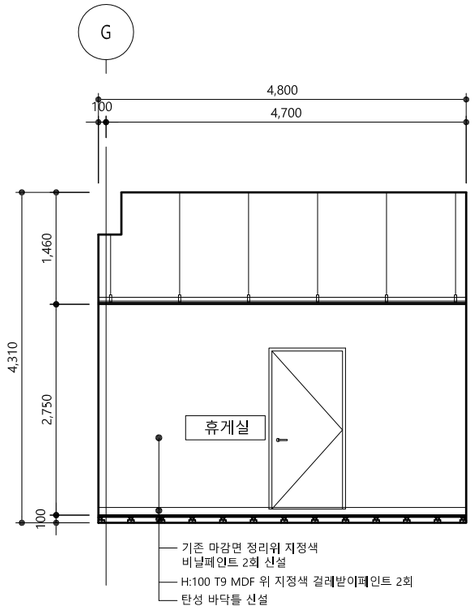

1 휴게실 전개도-7

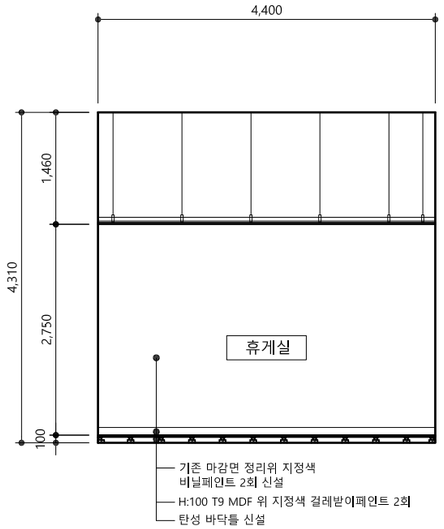

2 휴게실 전개도-8

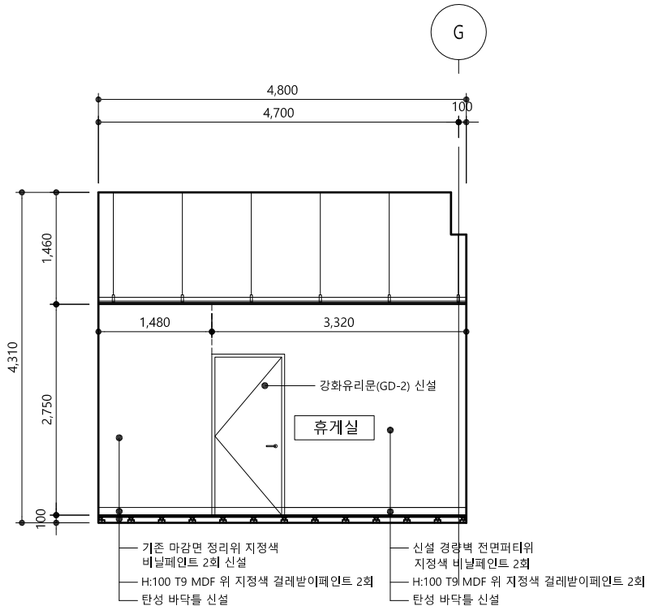

3 휴게실 전개도-9

4

Sooo
Architecture & Design
수오건축사사무소
서울시 강남구 테헤란로88길 신안에트로칸 1515
Tel 02.6053.9280 Fax 02.6053.9281
www.soooarchi.com

DESIGN CONSULTANT

NOTE

REVISION

NO	DATE	DESCRIPTION

PROJECT TITLE
서울시발레단 연습실 등 조성공사

DRAWN BY

APPROVED BY
Y.Y.S


CHECKED BY

DATE
2026. 10.


DRAWING TITLE
사무동 지하1층 전개도-4
(변경후/신설)

SCALE
A3 1:80


DRAWING NO.
R-409

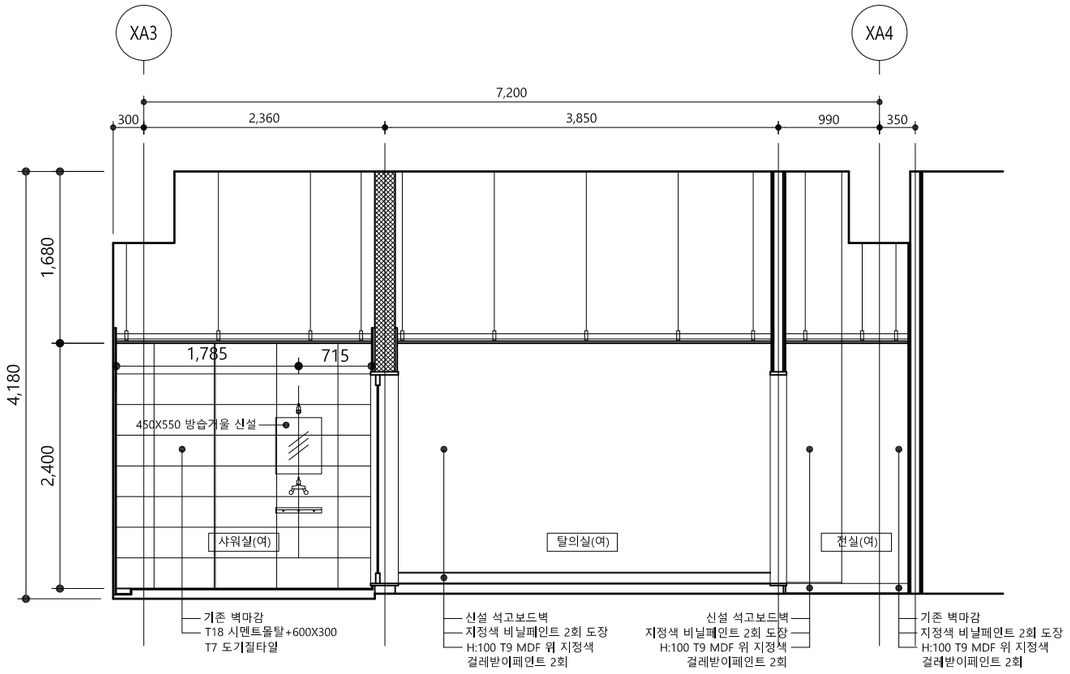


1 탈의실,샤워실(여) 전개도-1

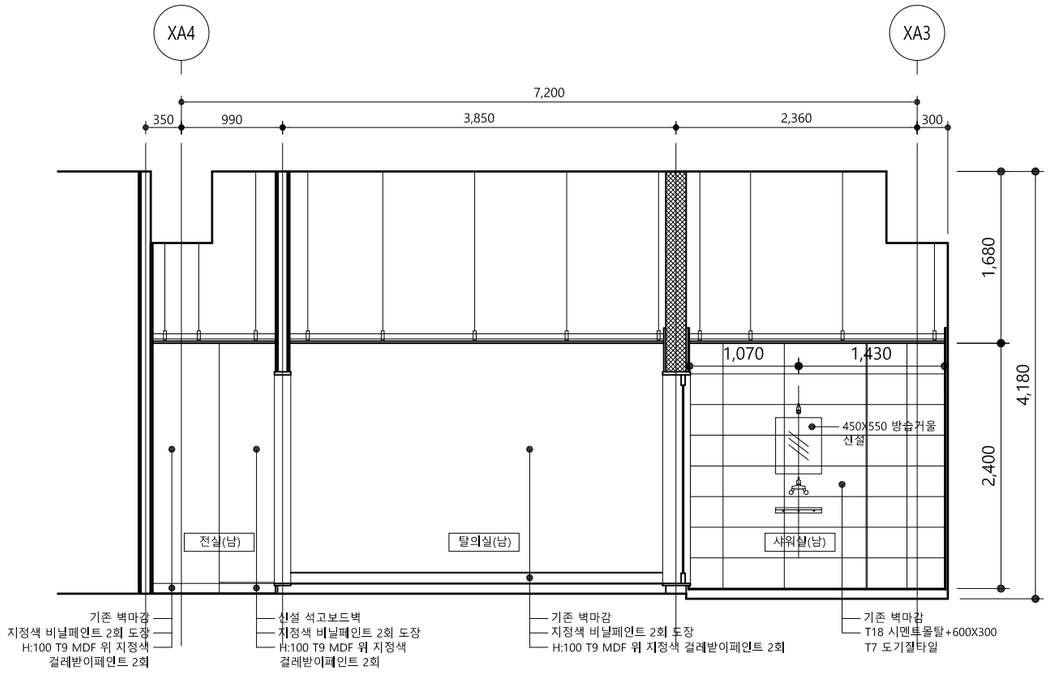

2 탈의실,샤워실(남) 전개도-2

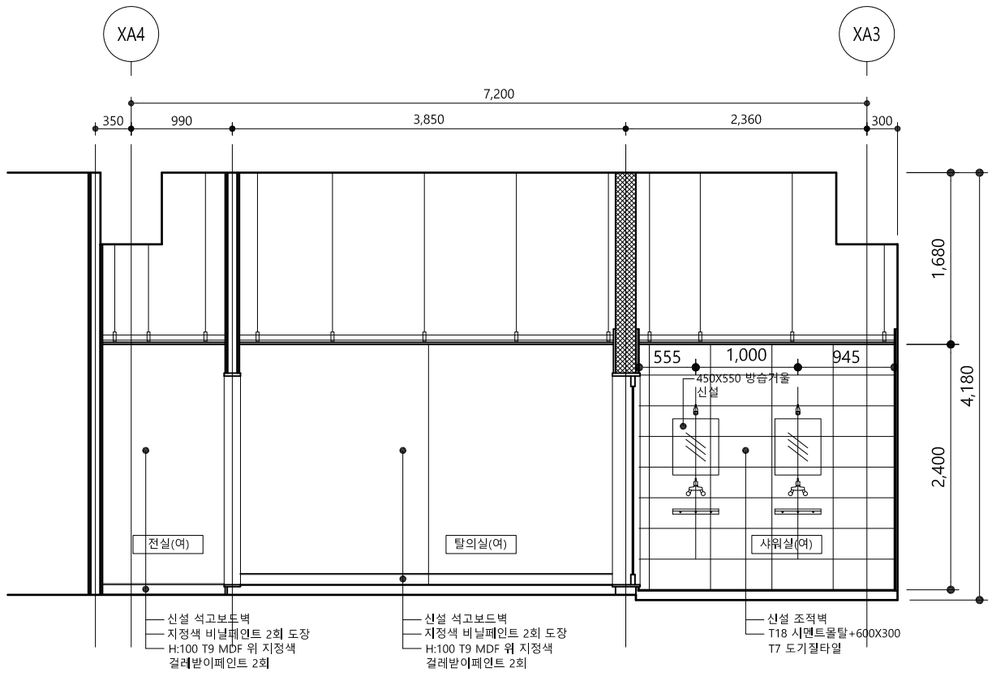

3 탈의실,샤워실(여) 전개도-2

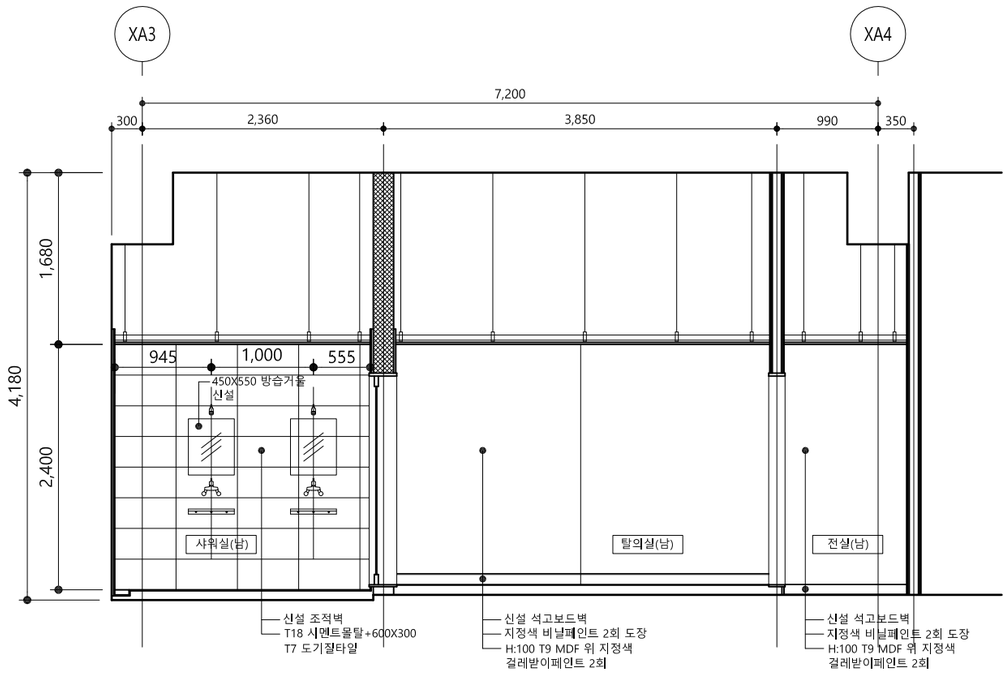

1 탈의실,샤워실(남) 전개도-2

Sooo
Architecture & Design
수오건축사사무소
서울시 강남구 테헤란로88길 신안에트로칸 1515
Tel 02.6053.9280 Fax 02.6053.9281
www.soooarchi.com

DESIGN CONSULTANT

NOTE

REVISION

NO	DATE	DESCRIPTION

PROJECT TITLE
서울시발레단 연습실 등 조성공사

DRAWN BY

APPROVED BY
Y.Y.S


CHECKED BY

DATE
2026. 10.


DRAWING TITLE
S씨어터 지하1층 전개도-1 (변경후/신설)

SCALE
A3 1:60


DRAWING NO.
R-410

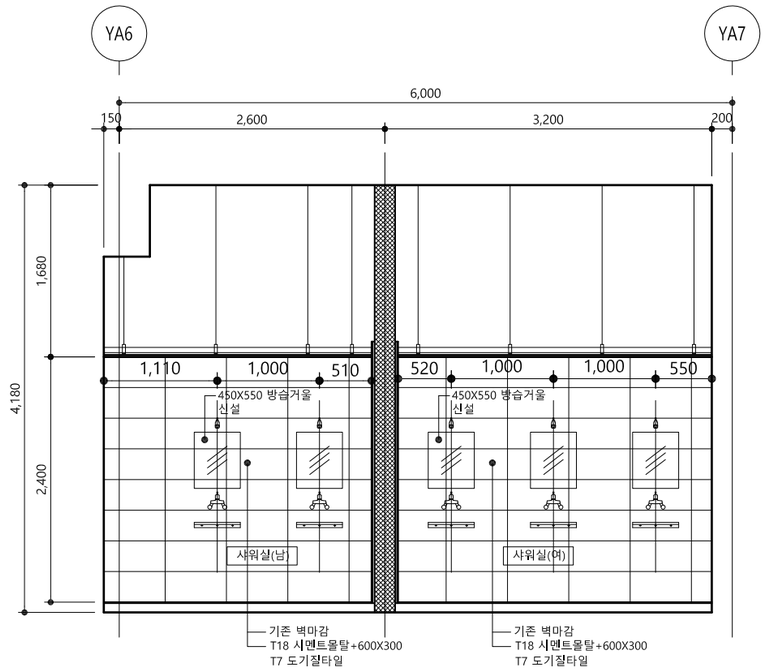


1 샤워실(남/여) 전개도-1

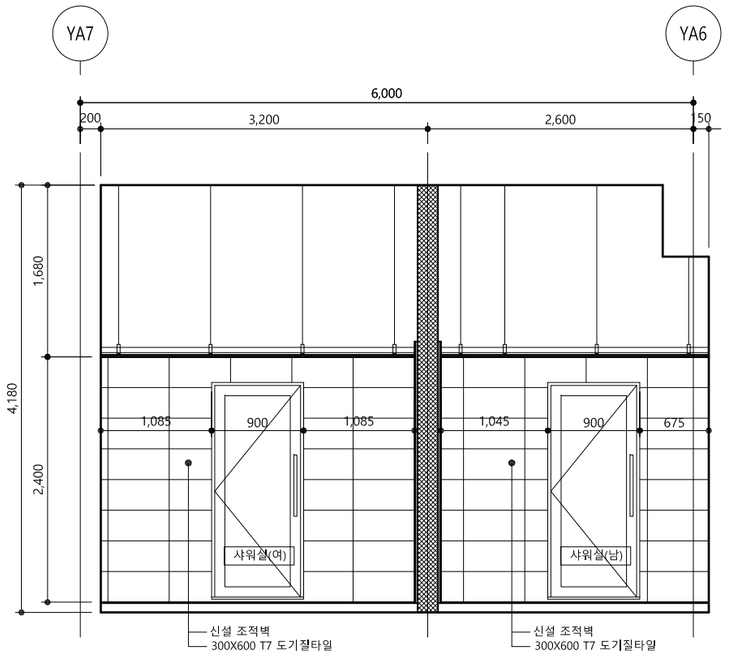

2 샤워실(남/여) 전개도-2

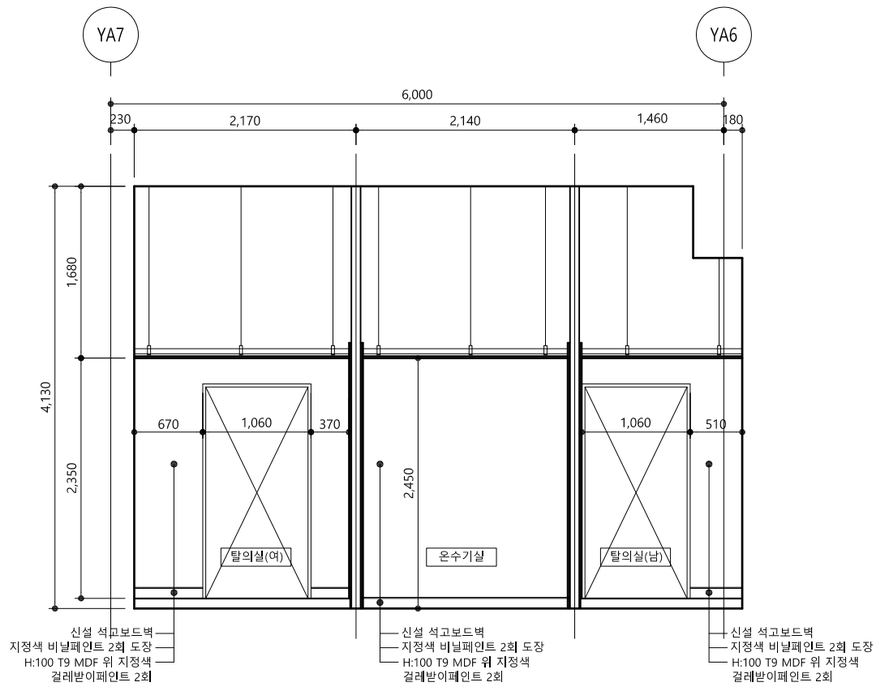

3 탈의실(남/여) 전개도-1

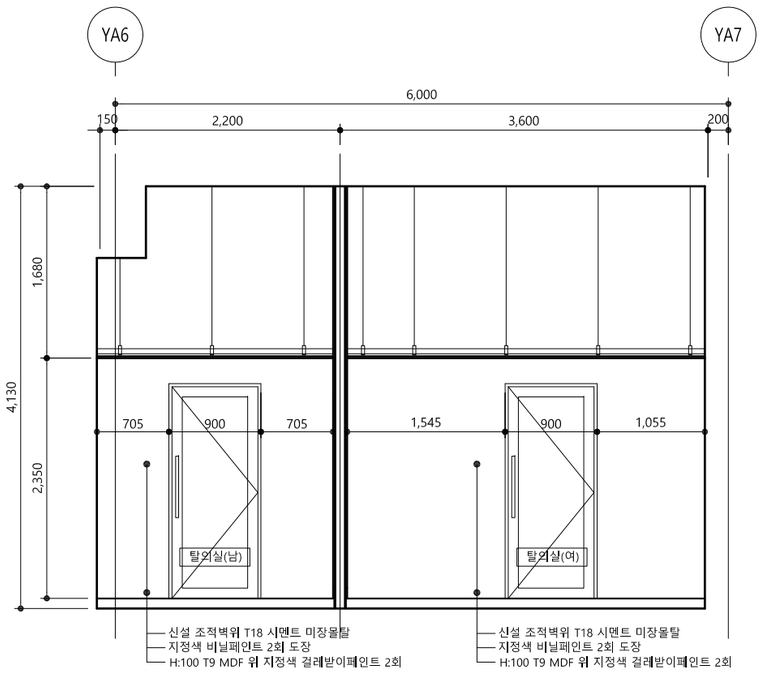

4 탈의실(남/여) 전개도-2

Sooo
Architecture & Design
수오건축사사무소
서울시 강남구 테헤란로88길 신안에트로칸 1515
Tel 02.6053.9280 Fax 02.6053.9281
www.soooarchi.com

DESIGN CONSULTANT

NOTE

REVISION

NO	DATE	DESCRIPTION

PROJECT TITLE
서울시발레단 연습실 등 조성공사

DRAWN BY

APPROVED BY
Y.Y.S


CHECKED BY

DATE
2026. 10.


DRAWING TITLE
S씨어터 지하1층 전개도-2 (변경후/신설)

SCALE
A3 1:60

DRAWING NO.
R-411

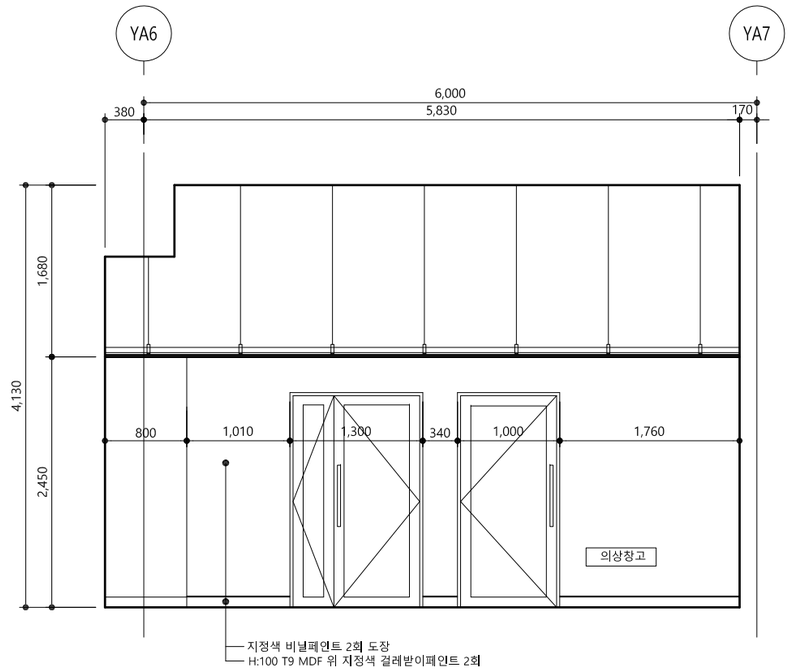

1 화장실 출입구 전개도

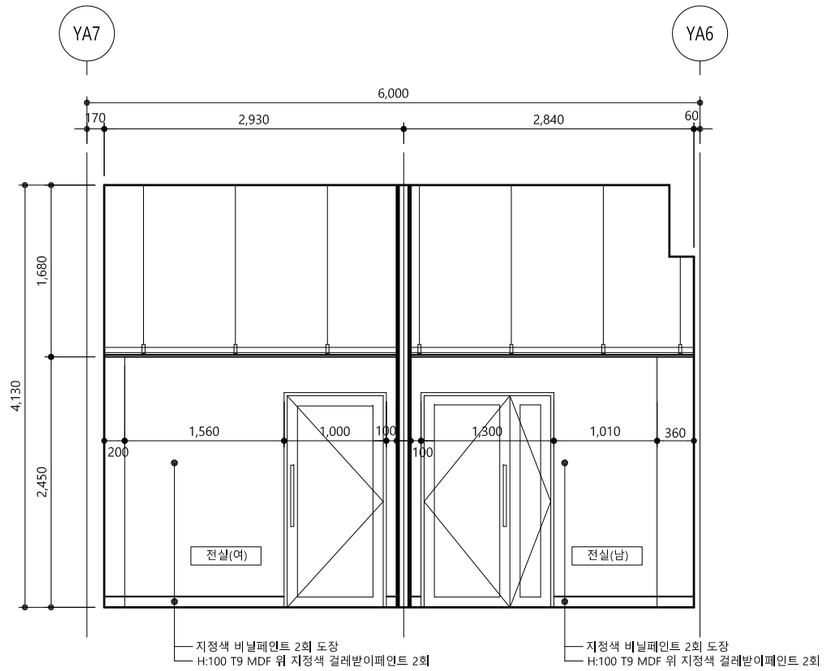

2 전실 전개도

Sooo
Architecture & Design
수오건축사사무소
서울시 강남구 테헤란로88길 신안에트로칸 1515
Tel 02.6053.9280 Fax 02.6053.9281
www.soooarchi.com

DESIGN CONSULTANT

NOTE

REVISION

NO	DATE	DESCRIPTION

PROJECT TITLE
서울시발레단 연습실 등 조성공사

DRAWN BY

APPROVED BY
Y.Y.S


CHECKED BY

DATE
2026. 10.

DRAWING TITLE
S씨어터 지하1층 전개도-3 (변경후/신설)


SCALE
A3 1:60

DRAWING NO.
R-412

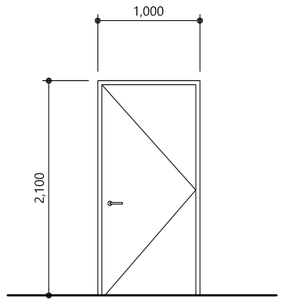


신설

1 PD	LOCATION	예술동 4층 1EA/ 대극장 5층 2EA	3 개소
	FRAME	지정 ABS 도어	
	HARDWARE	부속철물 일체	

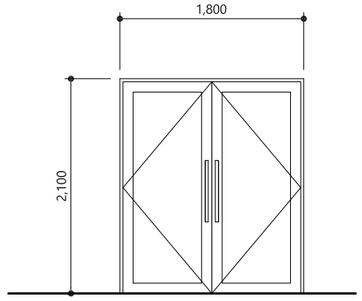


신설

1 GD	LOCATION	예술동 4층 1EA	1 개소
	GLASS	THK10 강화유리	
	FRAME	문틀: 30X150/ 문짝: 40X100 1.6T 갈바강판 프레임위 지정색 조합페인트 2회	
	HARDWARE	플로우힌지 2조/봉손잡이 2조	

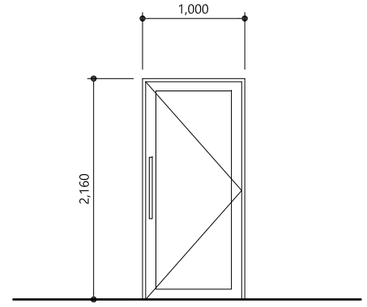


신설

2 GD	LOCATION	사무동 지하1층 1EA	1 개소
	GLASS	THK10 강화유리지	
	FRAME	문틀: 30X150/ 문짝: 40X100 1.6T 갈바강판 프레임위 지정색 조합페인트 2회	
	HARDWARE	플로우힌지 1조/봉손잡이 1조	

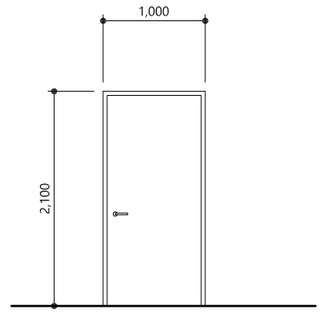


신설

1 SD	LOCATION	사무동 지하1층 3EA	3 개소
	GLASS	-	
	FRAME	철재 여닫이문	
	HARDWARE		

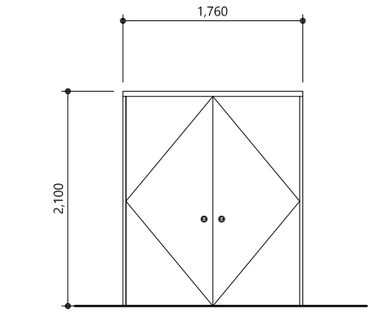


신설

2 SD	LOCATION	사무동 지하1층 2EA	2 개소
	GLASS	-	
	FRAME	철재 양여닫이문	
	HARDWARE	컵핸들 2조 신설	

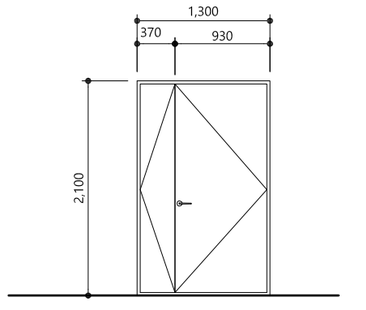


신설

3 SD	LOCATION	S씨어터 지하1층 1EA	1 개소
	FRAME	문틀: 30X100XT1.6 ST'L 프레임 (정전분체도장) / 철재외여닫이문	
		문짝: T1.2 양면철판 (정전분체도장)	
	HARDWARE	피봇힌지 2조/도어클로저1조/레버핸들 1조	

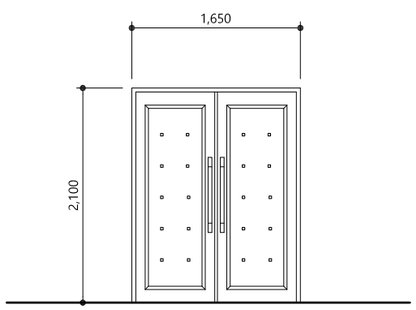


이설

1 ASD	LOCATION	예술동 4층 1EA	1 개소
	FRAME	방음문	
	HARDWARE	부속철물 일체	

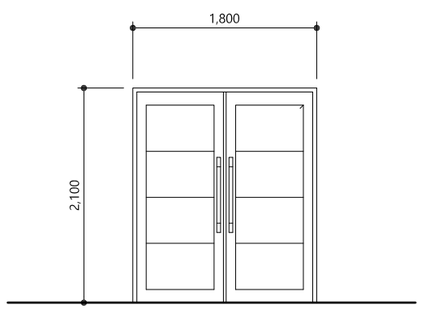

신설

2 ASD	LOCATION	사무동 지하1층 1EA	1 개소
	FRAME	방음문	
	HARDWARE	부속철물 일체	

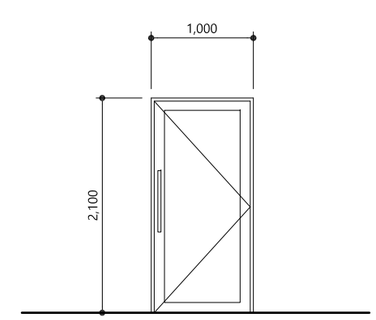

신설

1 SSD	LOCATION	S씨어터 지하1층 2EA	2 개소
	GLASS	THK10 강화유리	
	FRAME	문틀: 30X150/ 문짝: 40X100 1.6T 갈바강판 프레임위 지정색 조합페인트 2회	
	HARDWARE	플로우힌지 1조/봉손잡이 1조	

Sooo
Architecture & Design
수오건축사사무소
서울시 강남구 테헤란로88길 신안에트로칸 1515
Tel 02.6053.9280 Fax 02.6053.9281
www.sooarchi.com

DESIGN CONSULTANT

NOTE

REVISION

NO	DATE	DESCRIPTION

PROJECT TITLE
서울시발레단 연습실 등 조성공사

DRAWN BY

APPROVED BY
Y.Y.S


CHECKED BY

DATE
2026. 10.

DRAWING TITLE
창호도-1(신설)


SCALE
A3 1:60

DRAWING NO.
R-501

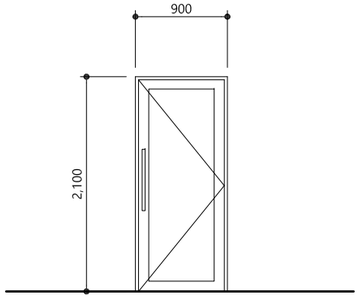


신설

2 SSD	LOCATION	S씨어터 지하1층 1EA	1 개소
	GLASS	THK10 강화유리	
	FRAME	문틀: 30X160/ 문짝: 40X100 1.6T 스텐레스 헤어라인	
	HARDWARE	플로우힌지 1조/봉손잡이 1조	

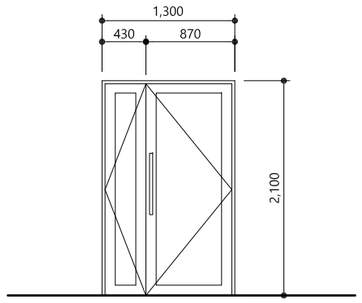

신설

3 SSD	LOCATION	S씨어터 지하1층 1EA	1 개소
	GLASS	THK10 강화유리	
	FRAME	문틀: 30X160/ 문짝: 40X100 1.6T 스텐레스 헤어라인	
	HARDWARE	플로우힌지 2조/봉손잡이 1조	

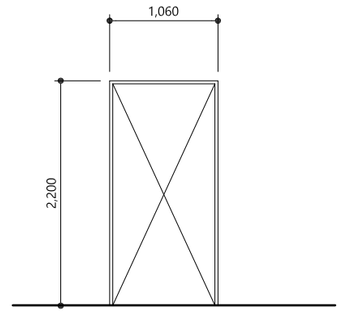

신설

4 SSD	LOCATION	S씨어터 지하1층 2EA	2 개소
	GLASS	-	
	FRAME	문틀: 30X160 1.6T 스텐레스 헤어라인	
	HARDWARE	-	

Sooo
Architecture & Design
수오건축사사무소
서울시 강남구 테헤란로88경 신안에트로칸 1515
Tel 02.6053.9280 Fax 02.6053.9281
www.soooarchi.com

DESIGN CONSULTANT

NOTE

REVISION

NO	DATE	DESCRIPTION

PROJECT TITLE
서울시발레단 연습실 등 조성공사

DRAWN BY

APPROVED BY
Y.Y.S


CHECKED BY

DATE
2026. 10.


DRAWING TITLE
창호도-2(신설)

SCALE
A3 1:60


DRAWING NO.
R-502

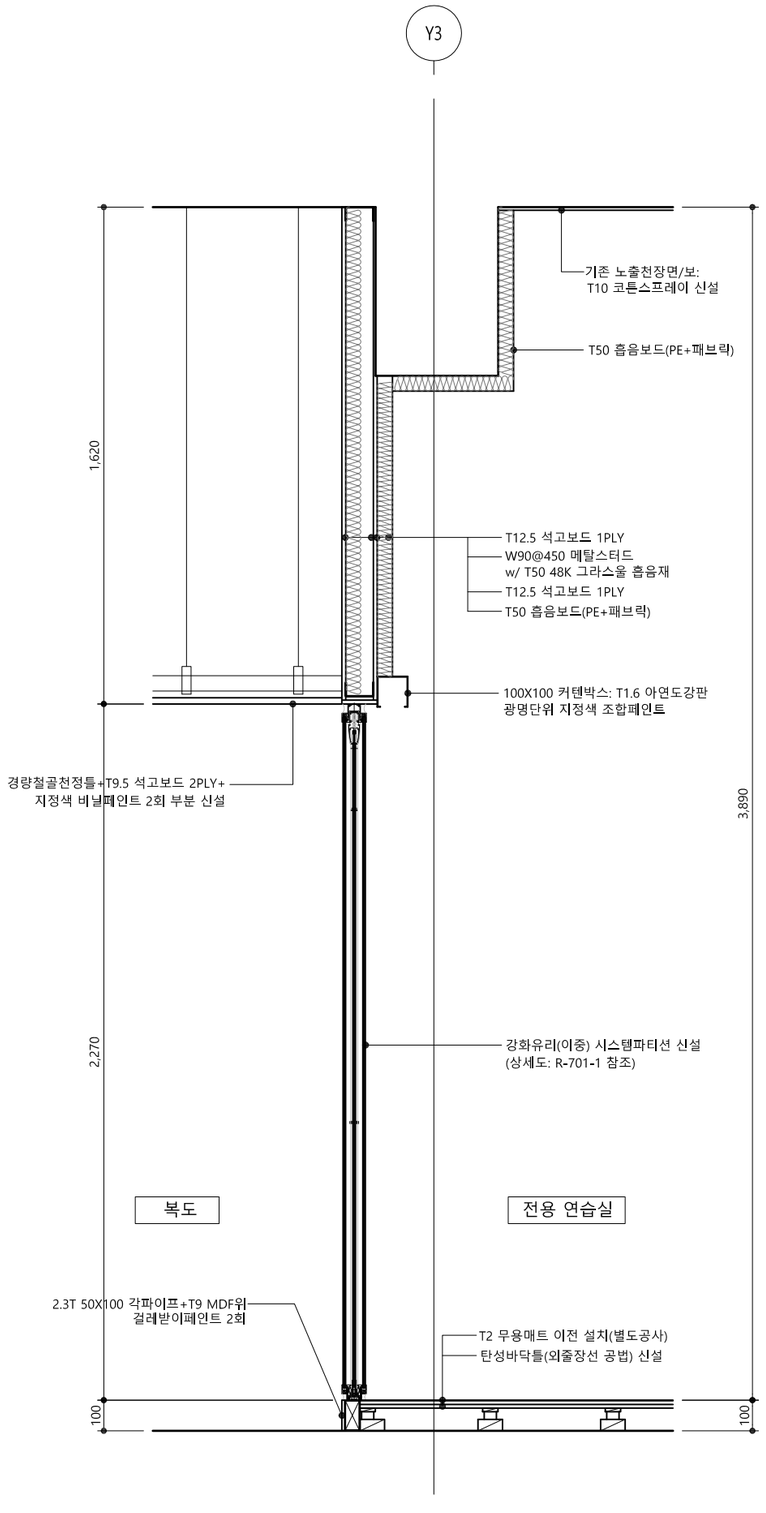

W-01 전용 연습실-복도(예술동 4층) 벽체 단면상세도

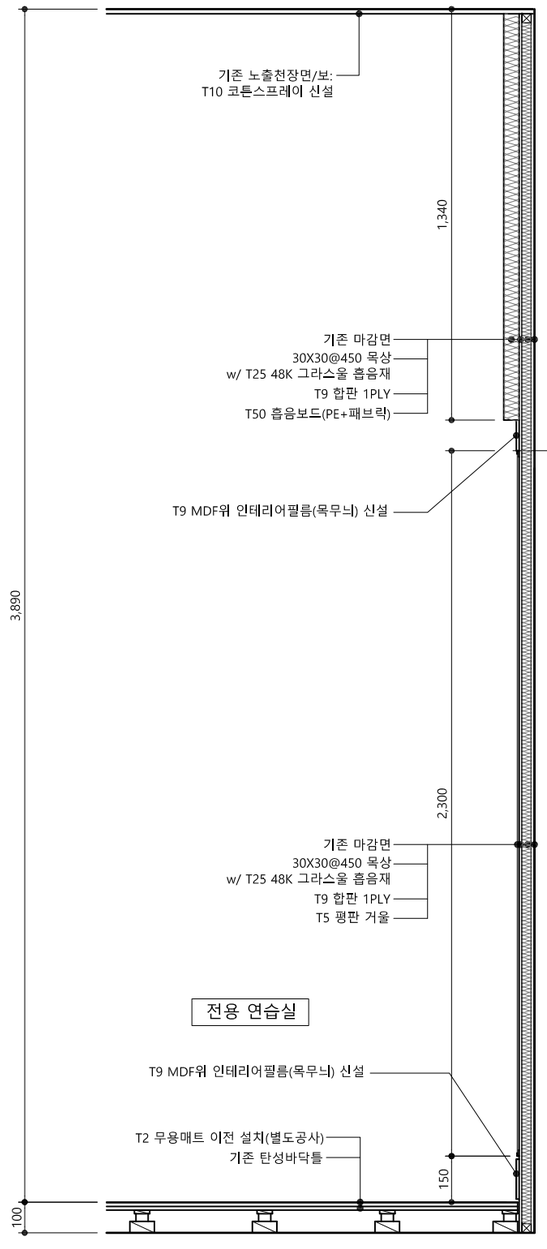

W-02 전용 연습실(예술동 4층) 벽체 단면상세도

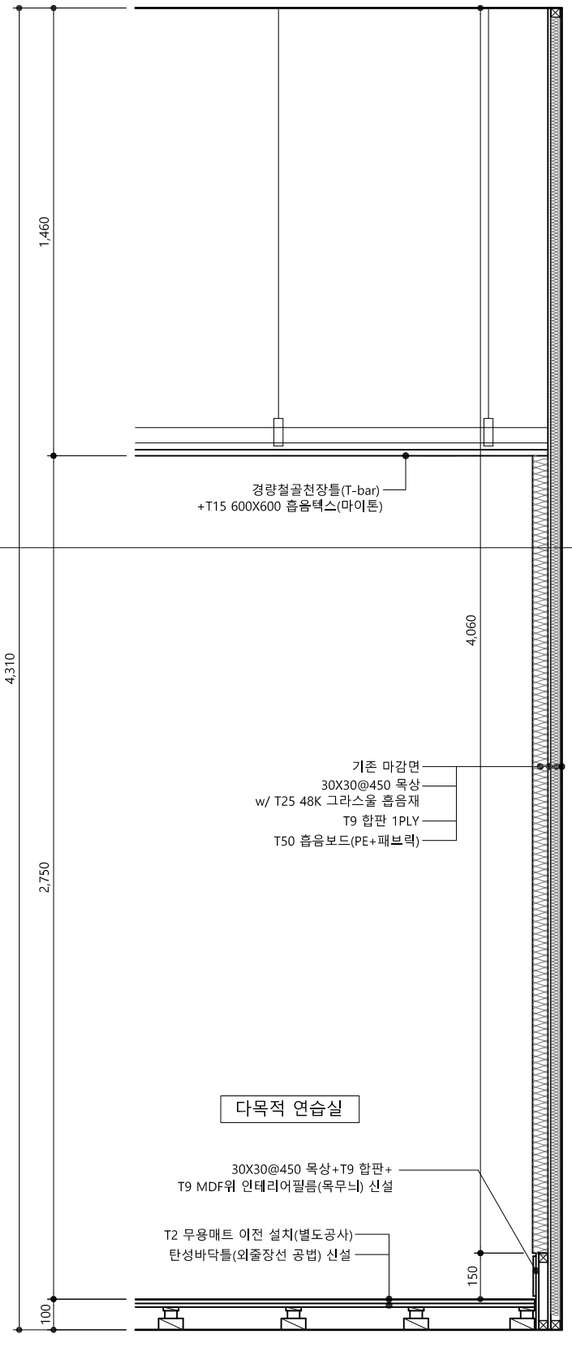

W-02A 다목적 연습실(사무동 지하1층) 벽체 단면상세도

Sooo
Architecture & Design
수오건축사사무소
서울시 강남구 테헤란로88경 신안에트로칸 1515
Tel 02.6053.9280 Fax 02.6053.9281
www.sooarchi.com

DESIGN CONSULTANT

NOTE

REVISION

NO	DATE	DESCRIPTION

PROJECT TITLE
서울시발레단 연습실 등 조성공사

DRAWN BY

APPROVED BY
Y.Y.S


CHECKED BY

DATE
2026. 10.

DRAWING TITLE
벽체 단면상세도(신설)-1

SCALE
A3 1:20

DRAWING NO.
R-601

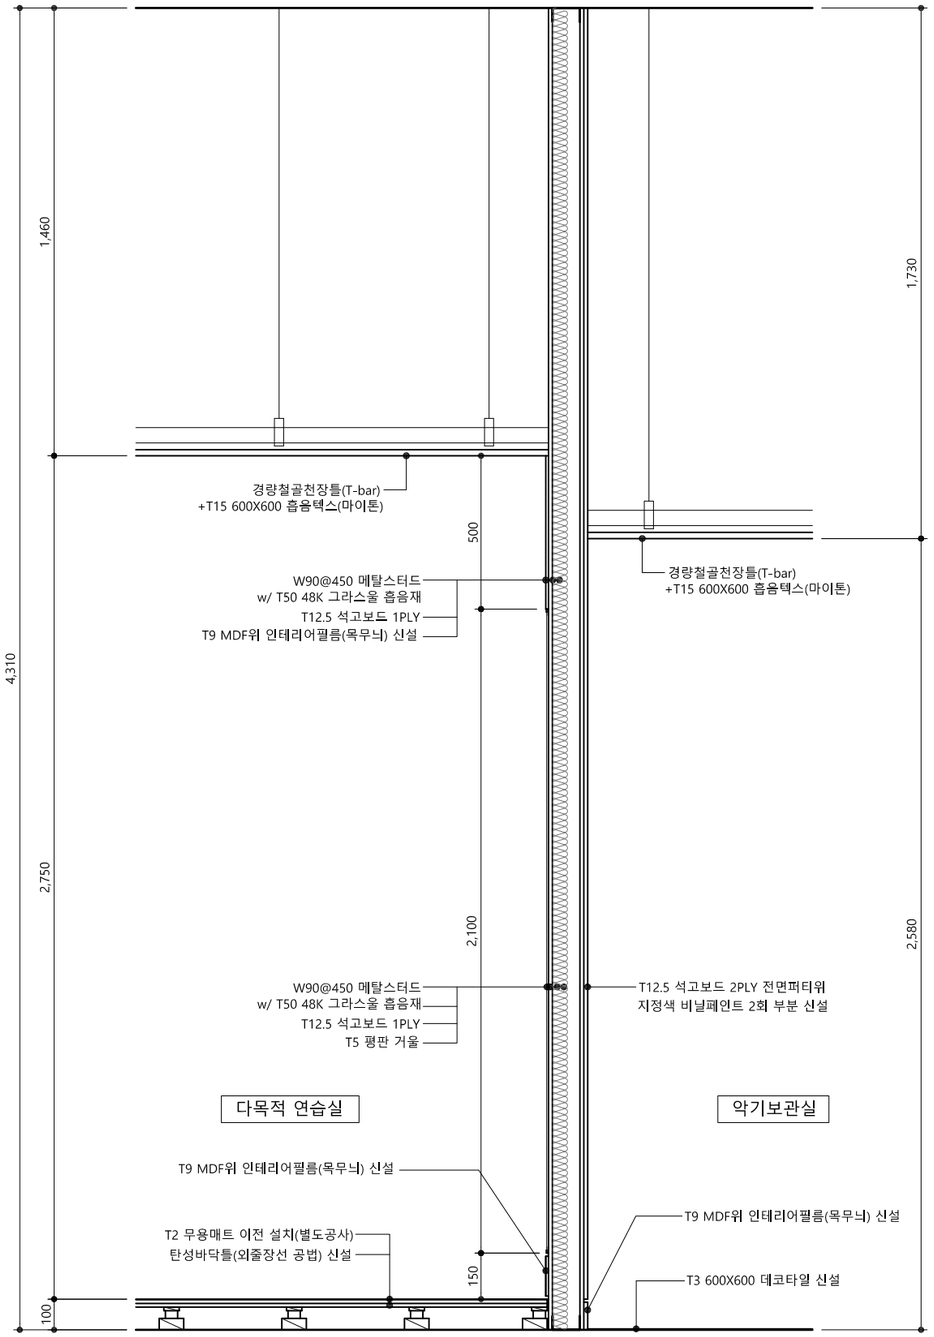

W-03 다목적 연습실-악기창고(사무동 지하1층) 벽체 단면상세도

Sooo
Architecture & Design
수오건축사사무소
서울시 강남구 테헤란로88길 신안에트로칸 1515
Tel 02.6053.9280 Fax 02.6053.9281
www.soooarchi.com

DESIGN CONSULTANT

NOTE

REVISION

NO	DATE	DESCRIPTION

PROJECT TITLE
서울시발레단 연습실 등 조성공사

DRAWN BY

APPROVED BY
Y.Y.S


CHECKED BY

DATE
2026. 10.


DRAWING TITLE
벽체 단면상세도(신설)-2

SCALE
A3 1:20


DRAWING NO.
R-602

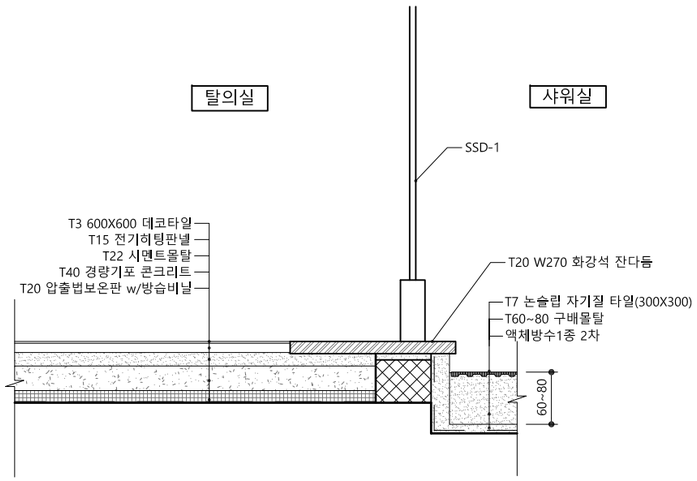


1 바닥 재료 분리대(탈의실-샤워실)

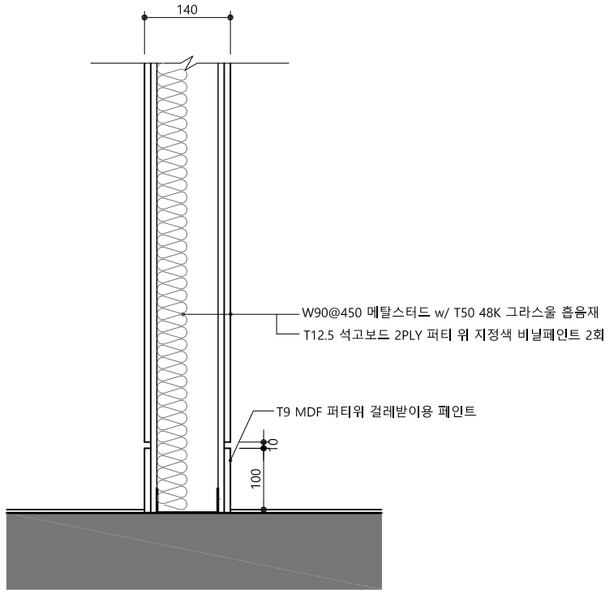


2 남,여 탈의실 사이 석고보드벽 단면상세

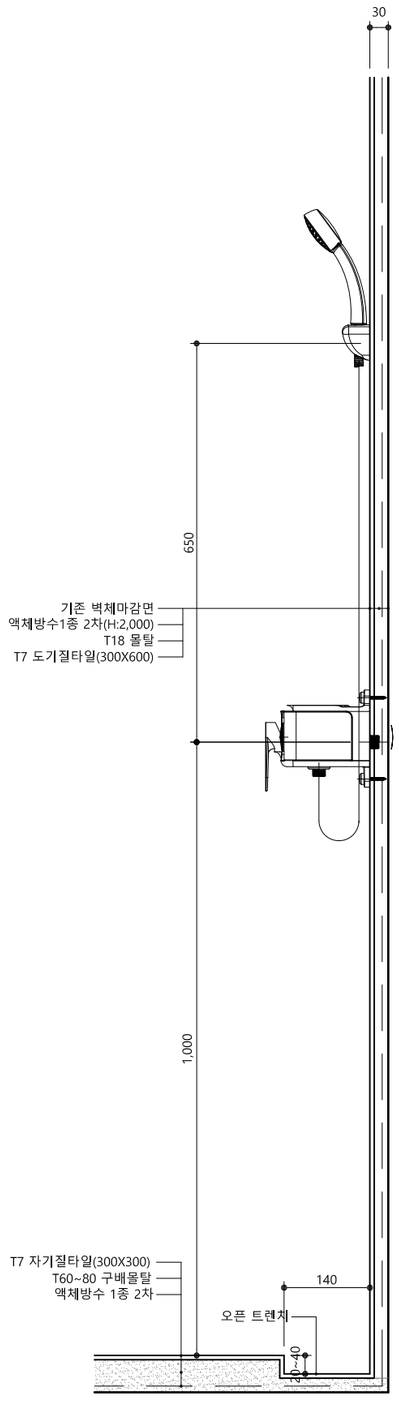

3 샤워실 단면상세

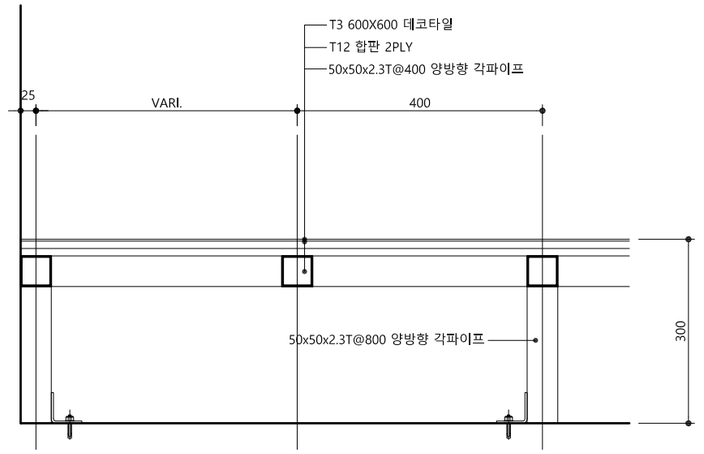

4 사무동 지하1층 창고1 바닥틀 단면상세

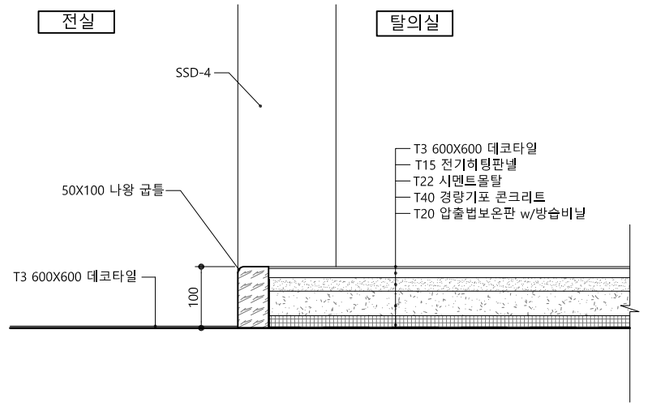

5 바닥 재료 분리대(탈의실-전실)

Sooo
Architecture & Design
수오건축사사무소
서울시 강남구 테헤란로88길 신안에트로칸 1515
Tel 02.6053.9280 Fax 02.6053.9281
www.soooarchi.com

DESIGN CONSULTANT

NOTE

REVISION

NO	DATE	DESCRIPTION

PROJECT TITLE
서울시발레단 연습실 등 조성공사

DRAWN BY

APPROVED BY
Y.Y.S


CHECKED BY

DATE
2026. 10.


DRAWING TITLE
단면상세도

SCALE
A3 1:10


DRAWING NO.
R-603

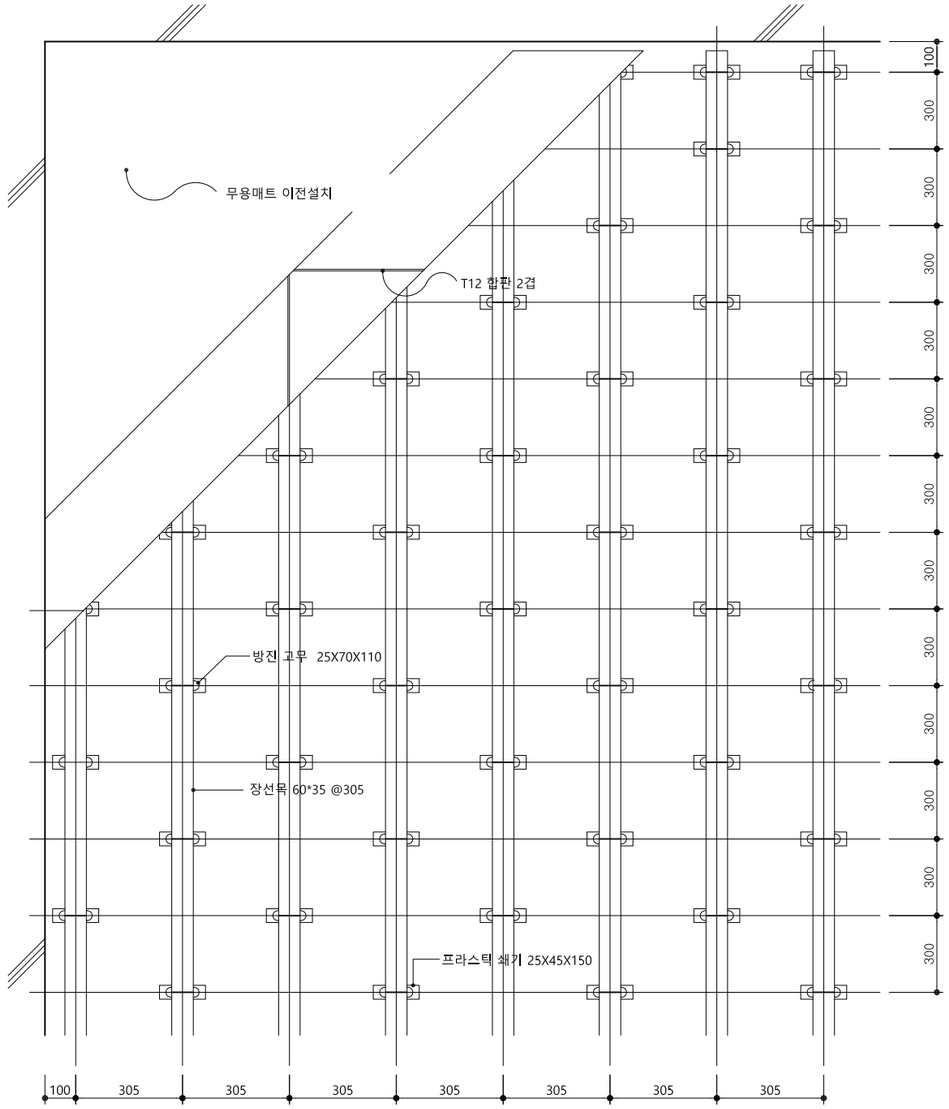


1 플로어링 구조 평면도
SCALE 1/60

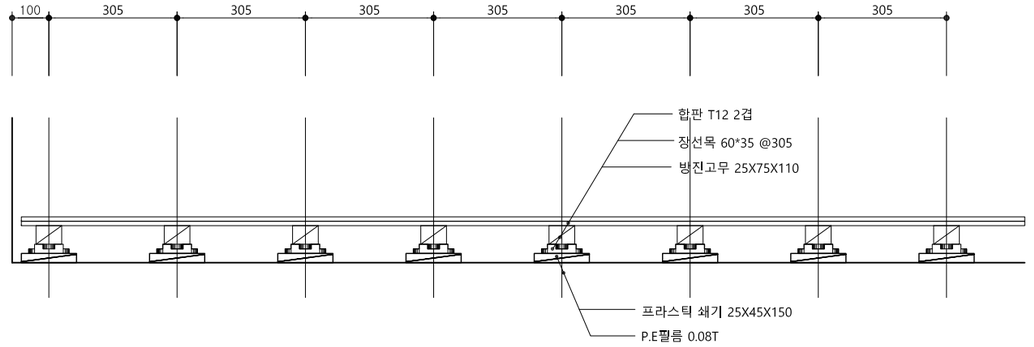


2 플로어링 구조 횡단면도
SCALE 1/20

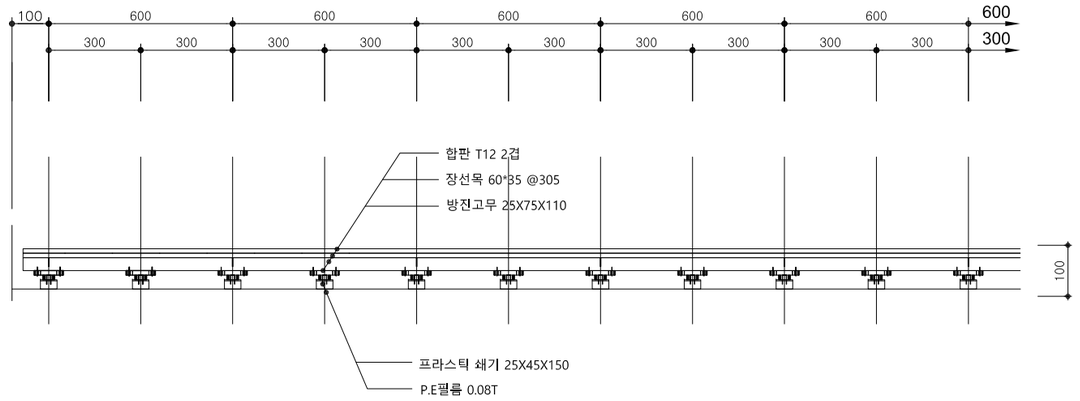

3 플로어링 구조 종단면도
SCALE 1/20

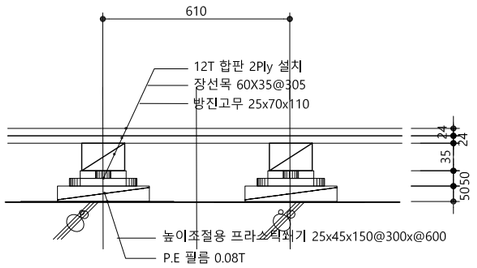

4 플로어링 횡단면 상세도
SCALE 1/20

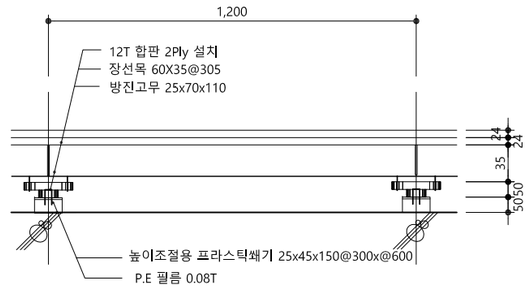

5 플로어링 종단면 상세도
SCALE 1/20

Sooo
Architecture & Design
수오건축사사무소
서울시 강남구 테헤란로88길 신안에트로칸 1515
Tel 02.6053.9280 Fax 02.6053.9281
www.soooarchi.com

DESIGN CONSULTANT

NOTE

REVISION

NO	DATE	DESCRIPTION

PROJECT TITLE
서울시발레단 연습실 등 조성공사

DRAWN BY

APPROVED BY
Y.Y.S


CHECKED BY


DATE
2026. 10.

DRAWING TITLE
탄성바닥틀 상세도

SCALE
A3 1:20

DRAWING NO.
R-604

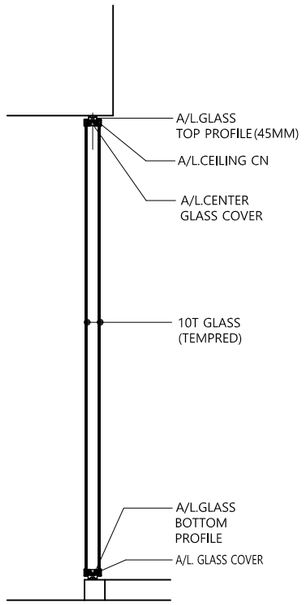

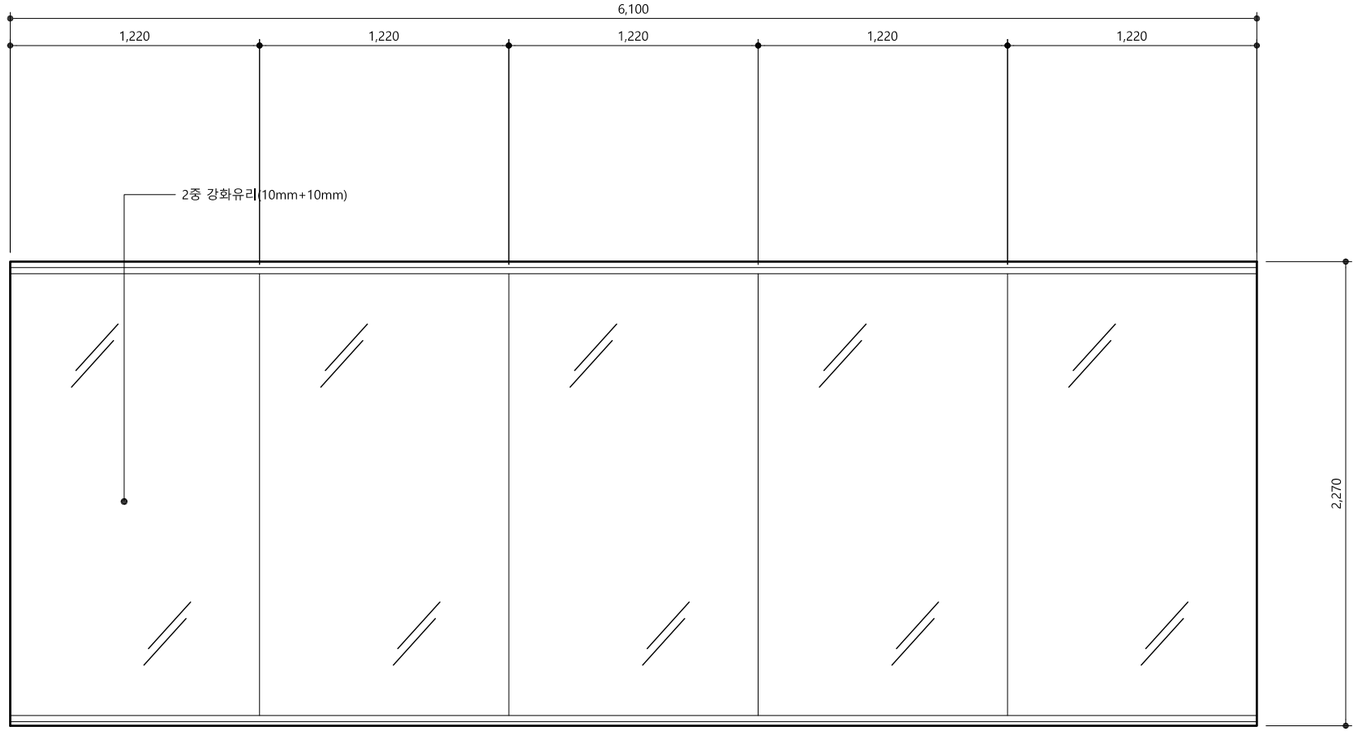

시스템칸막이 (E-Crystal 80)

	분 류	명 칭		비 고
PANEL	G1	Single Glass / 10mm 강화유리	1중 강화유리	
	G2	Double Glass / 10mm 강화유리	2중 강화유리	
	AP	All steel Partition	전체철판칸막이	
	HF	Fabric Partition	양면중판칸막이	
	PC	Power Column	전기배선칸막이	W=200
전체철판 문틀+문짝	SD	Steel Single Door	전체철판 (편개)도어	
	SPD	Steel Pair Door	전체철판 (양개)도어	
전체유리 문틀+문짝	GD	Glass Single Door	전체유리 (편개)도어	
	GPD	Glass Pair Door	전체유리 (양개)도어	
문 짝	ASD	All Steel Door	전체철판문짝	
	AGD	All Glass Door	전체유리문짝	
	HGD	Half Glass Door	반유리문짝	
	VD	Vision Light Door	쪽유리문짝	

NOTE

- 기본 판넬두께는 80mm 임
- 유리는 10mm 강화유리 사용
- 유리 조인트는 Poly Carbonate Joint 사용
- 상부 Profile은 열제형을 사용, 하부 Prifile은 분리형을 사용 (공사시간 단축)
- 스탈판넬내부에는 미네랄울(50KG/M3)을 충진함 (준불연재료)

마 감	시스템파티션 E-80 / 판넬THK = 80mm, AL 실링및베이스,
위치 / 개수	10mm강화유리(2중)

Sooo
Architecture & Design
수오건축사사무소
서울시 강남구 테헤란로88길 신안에트로칸 1515
Tel 02.6053.9280 Fax 02.6053.9281
www.soooarchi.com

DESIGN CONSULTANT

NOTE

REVISION

NO	DATE	DESCRIPTION

PROJECT TITLE
서울시발레단 연습실 등 조성공사

DRAWN BY

APPROVED BY
Y.Y.S

CHECKED BY

DATE
2026. 10.

DRAWING TITLE
시스템 파티션 상세도

SCALE
A3 1:30

DRAWING NO.
R-605