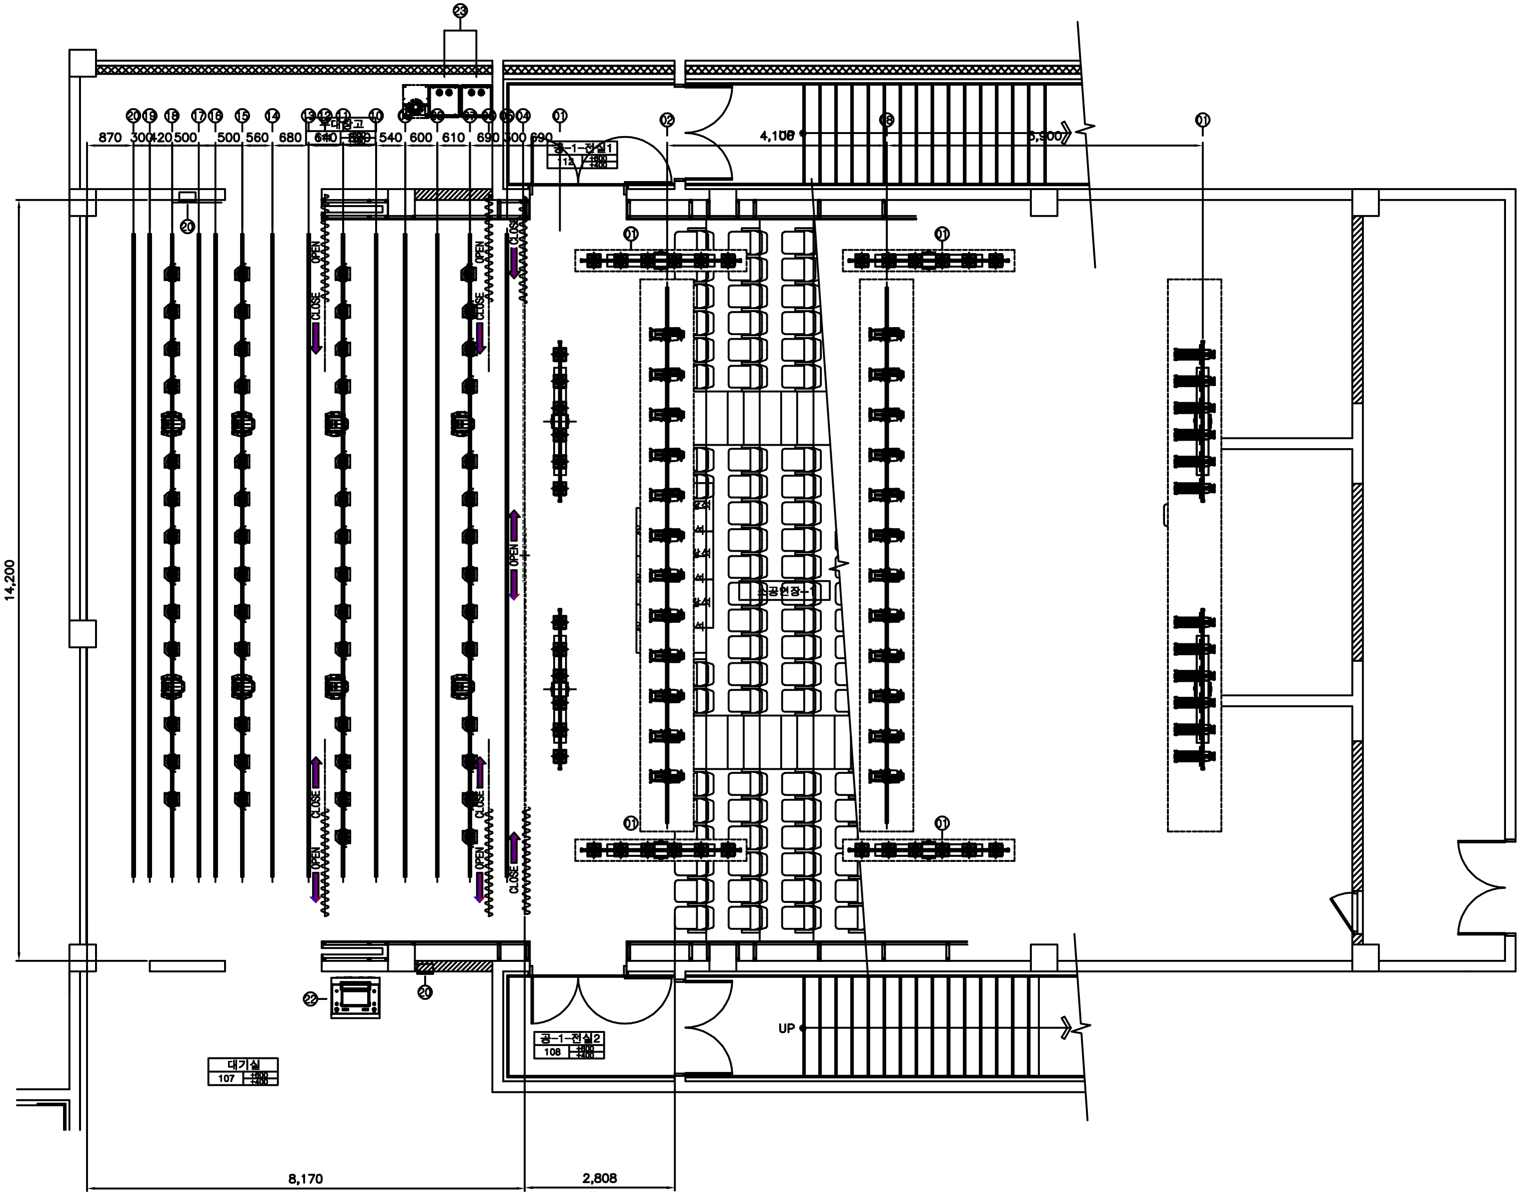
20
19
18
17
16
15
14
13
12
11
10
09
08
07
06
05
04
01
02
03
20
22
23
870
300
420
500
500
560
680
640
540
600
610
690
300
690
무대창고
공-1-전실1
112
+600
+400
공-1-전실2
108
+600
+400
대기실
107
+600
+400
OPEN
CLOSE
신공연장-1
객석
UP
4,100
5,900
14,200
8,170
2,808

꿈의숲아트센터 퍼포먼스홀

무대장치 평면도