

---

[illegible]

아트피아 올드몬  
세신당사 설계용역

**CHECKED BY**

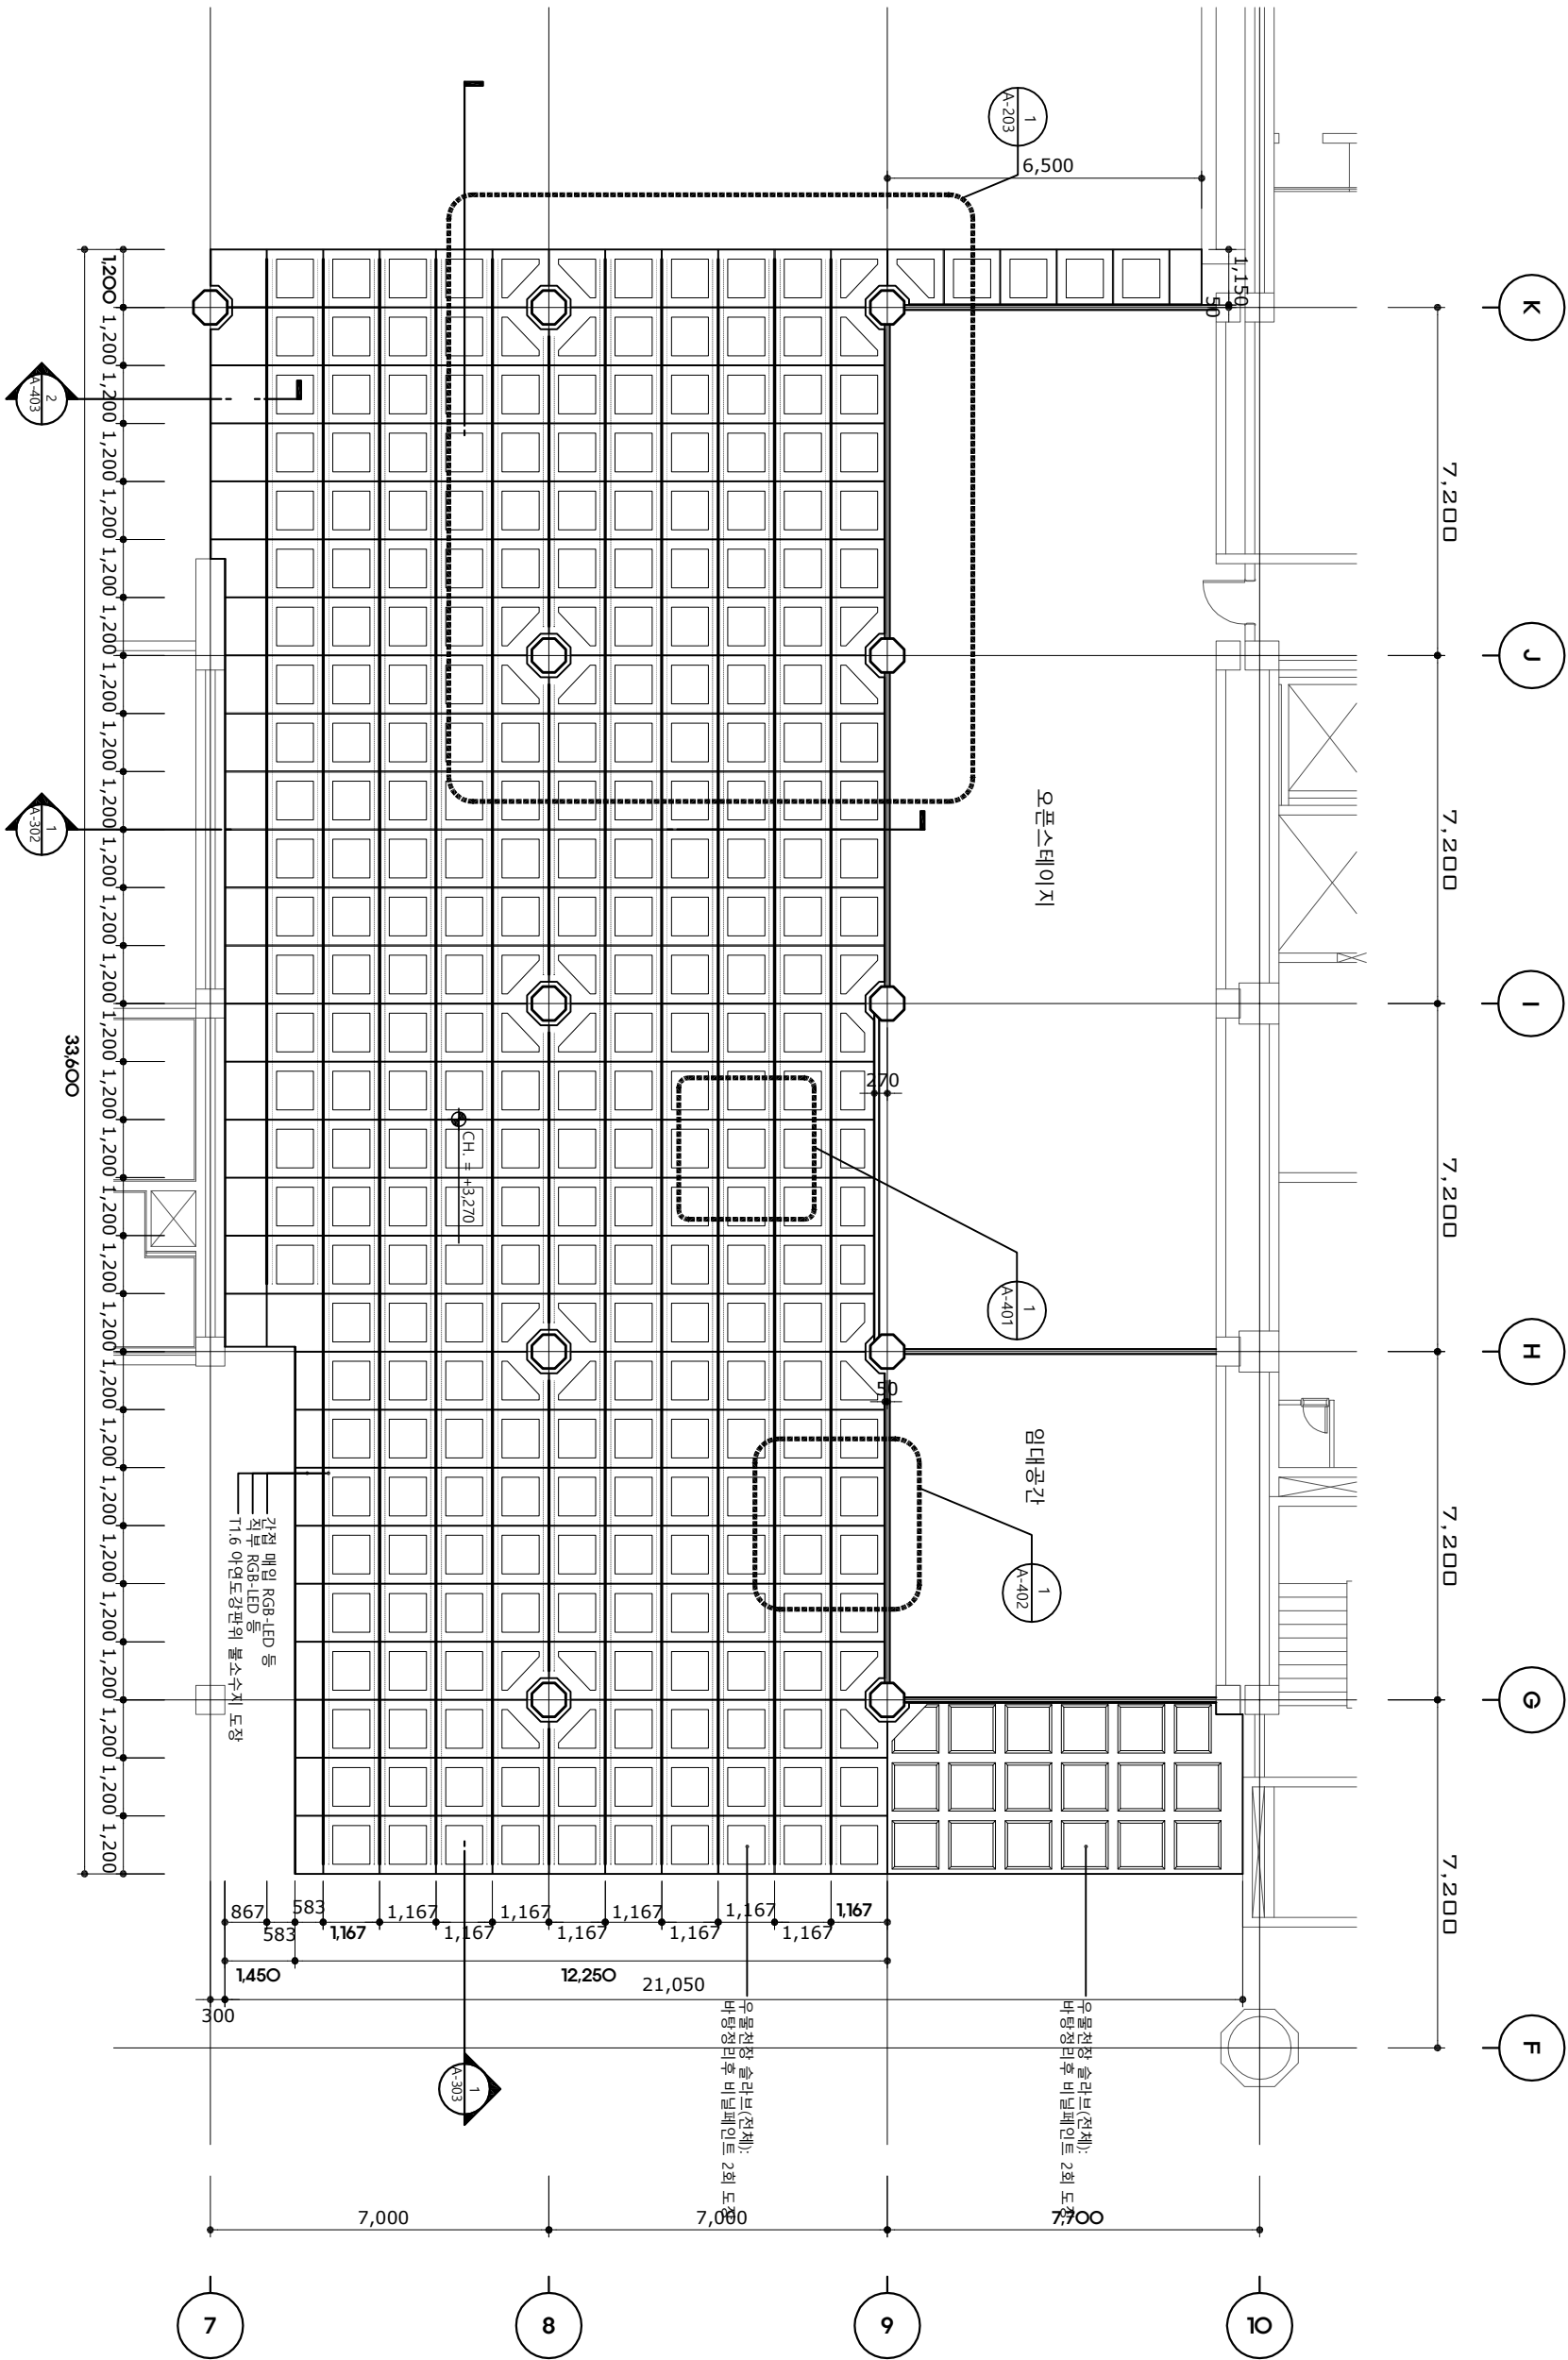
2021.06

첫장 평면도(변경후)




SCALE

A3 1:150

A-202



SCALE 1/150

기 호	명 칭	비 고
	T1.6 0.9mm 두께 양면 아발라치 도장	신 설
	작품 RGB-LED 등	신 설(전기공사)
	간접 매립 RGB-LED 등	신 설(전기공사)

천장 판넬 가로,세로 사이조는 기존 우물천장 실측 후 제작할 것