

DESIGN CONSULTANT

NOTE

REVISION		
NO	DATE	DESCRIPTION

PROJECT TITLE
아트피아 동문
개선공사 설계용역

DRAWN BY

APPROVED BY

CHECKED BY

DATE

2021. 06.

DRAWING TITLE

가설칸막이 설치도


SCALE

A1 1:75

A3 1:150

DRAWING NO.

A-102

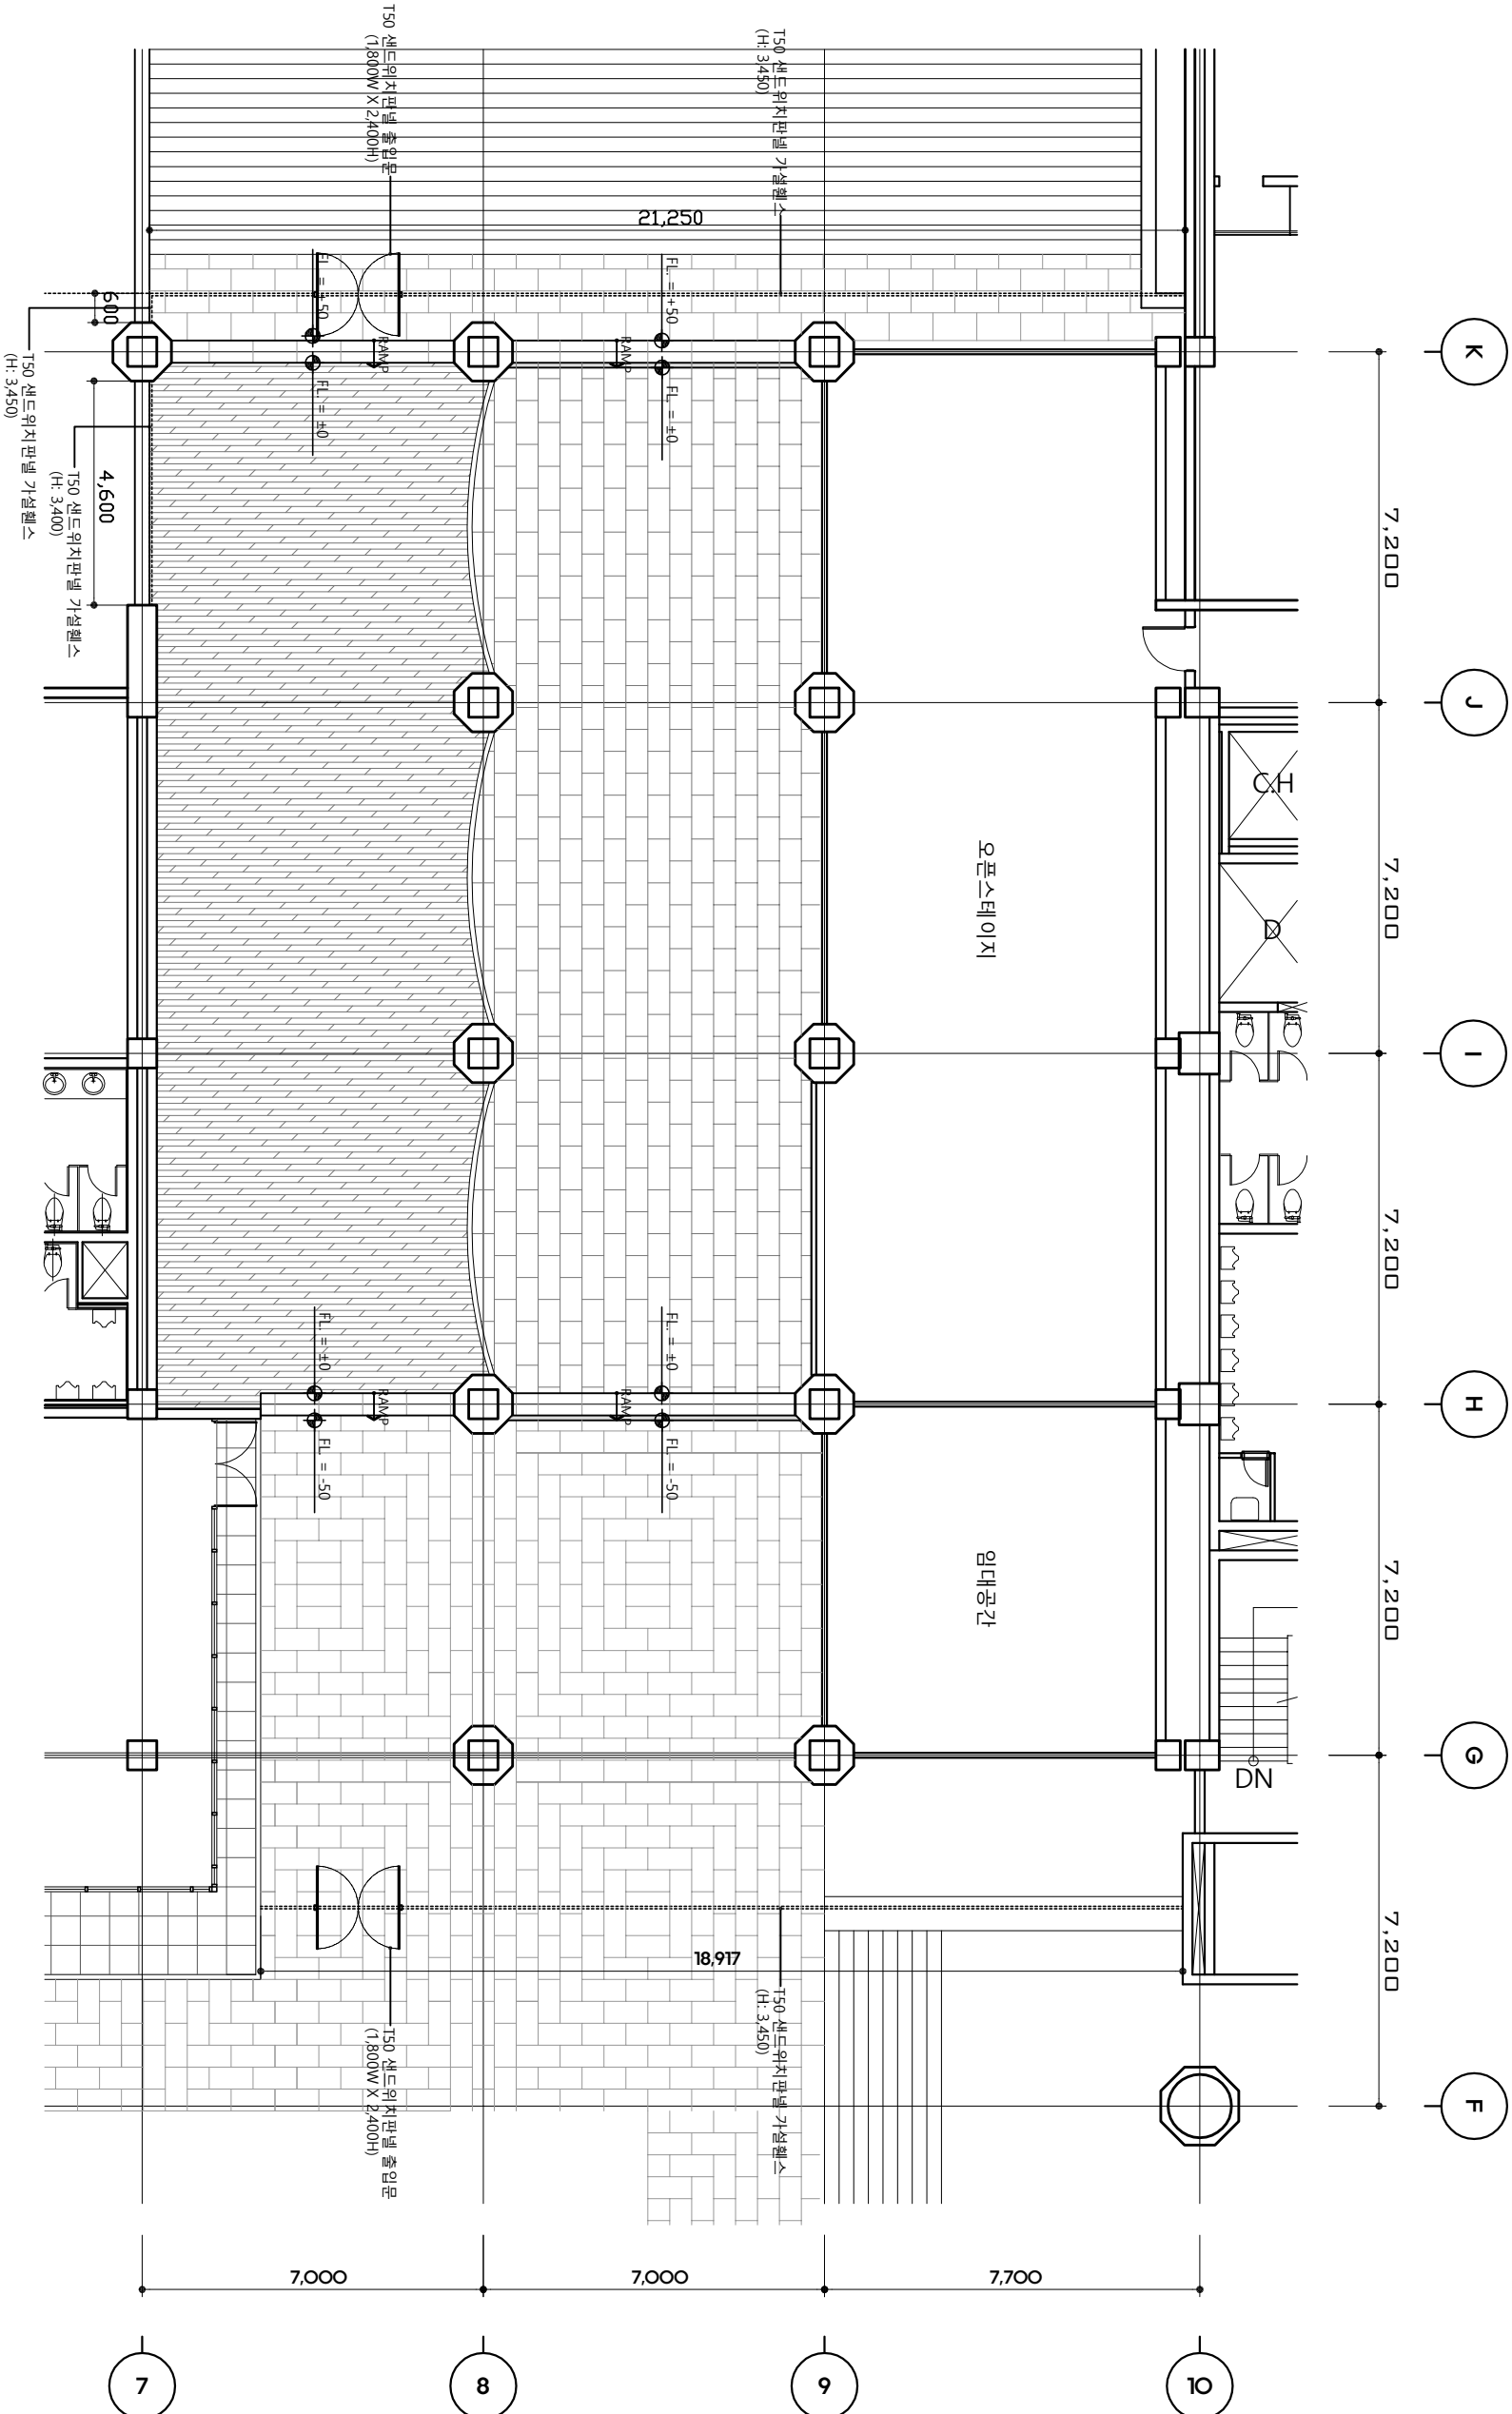

1 가설칸막이 설치도
SCALE 1/150