

DESIGN CONSULTANT

NOTE

1.전장 판넬 가로,세로 사이즈는
기존 우물전장 실측 후 제작할 것.

REVISION
NO. DATE DESCRIPTION

PROJECT TITLE

아트피아 통문
개선공사 설계용역

DRAWN BY

APPROVED BY

CHECKED BY

DATE

2021. 06.

DRAWING TITLE


확대 전장도(변경후)

SCALE

A1 1:20
A3 1:40

DRAWING NO.

A-203

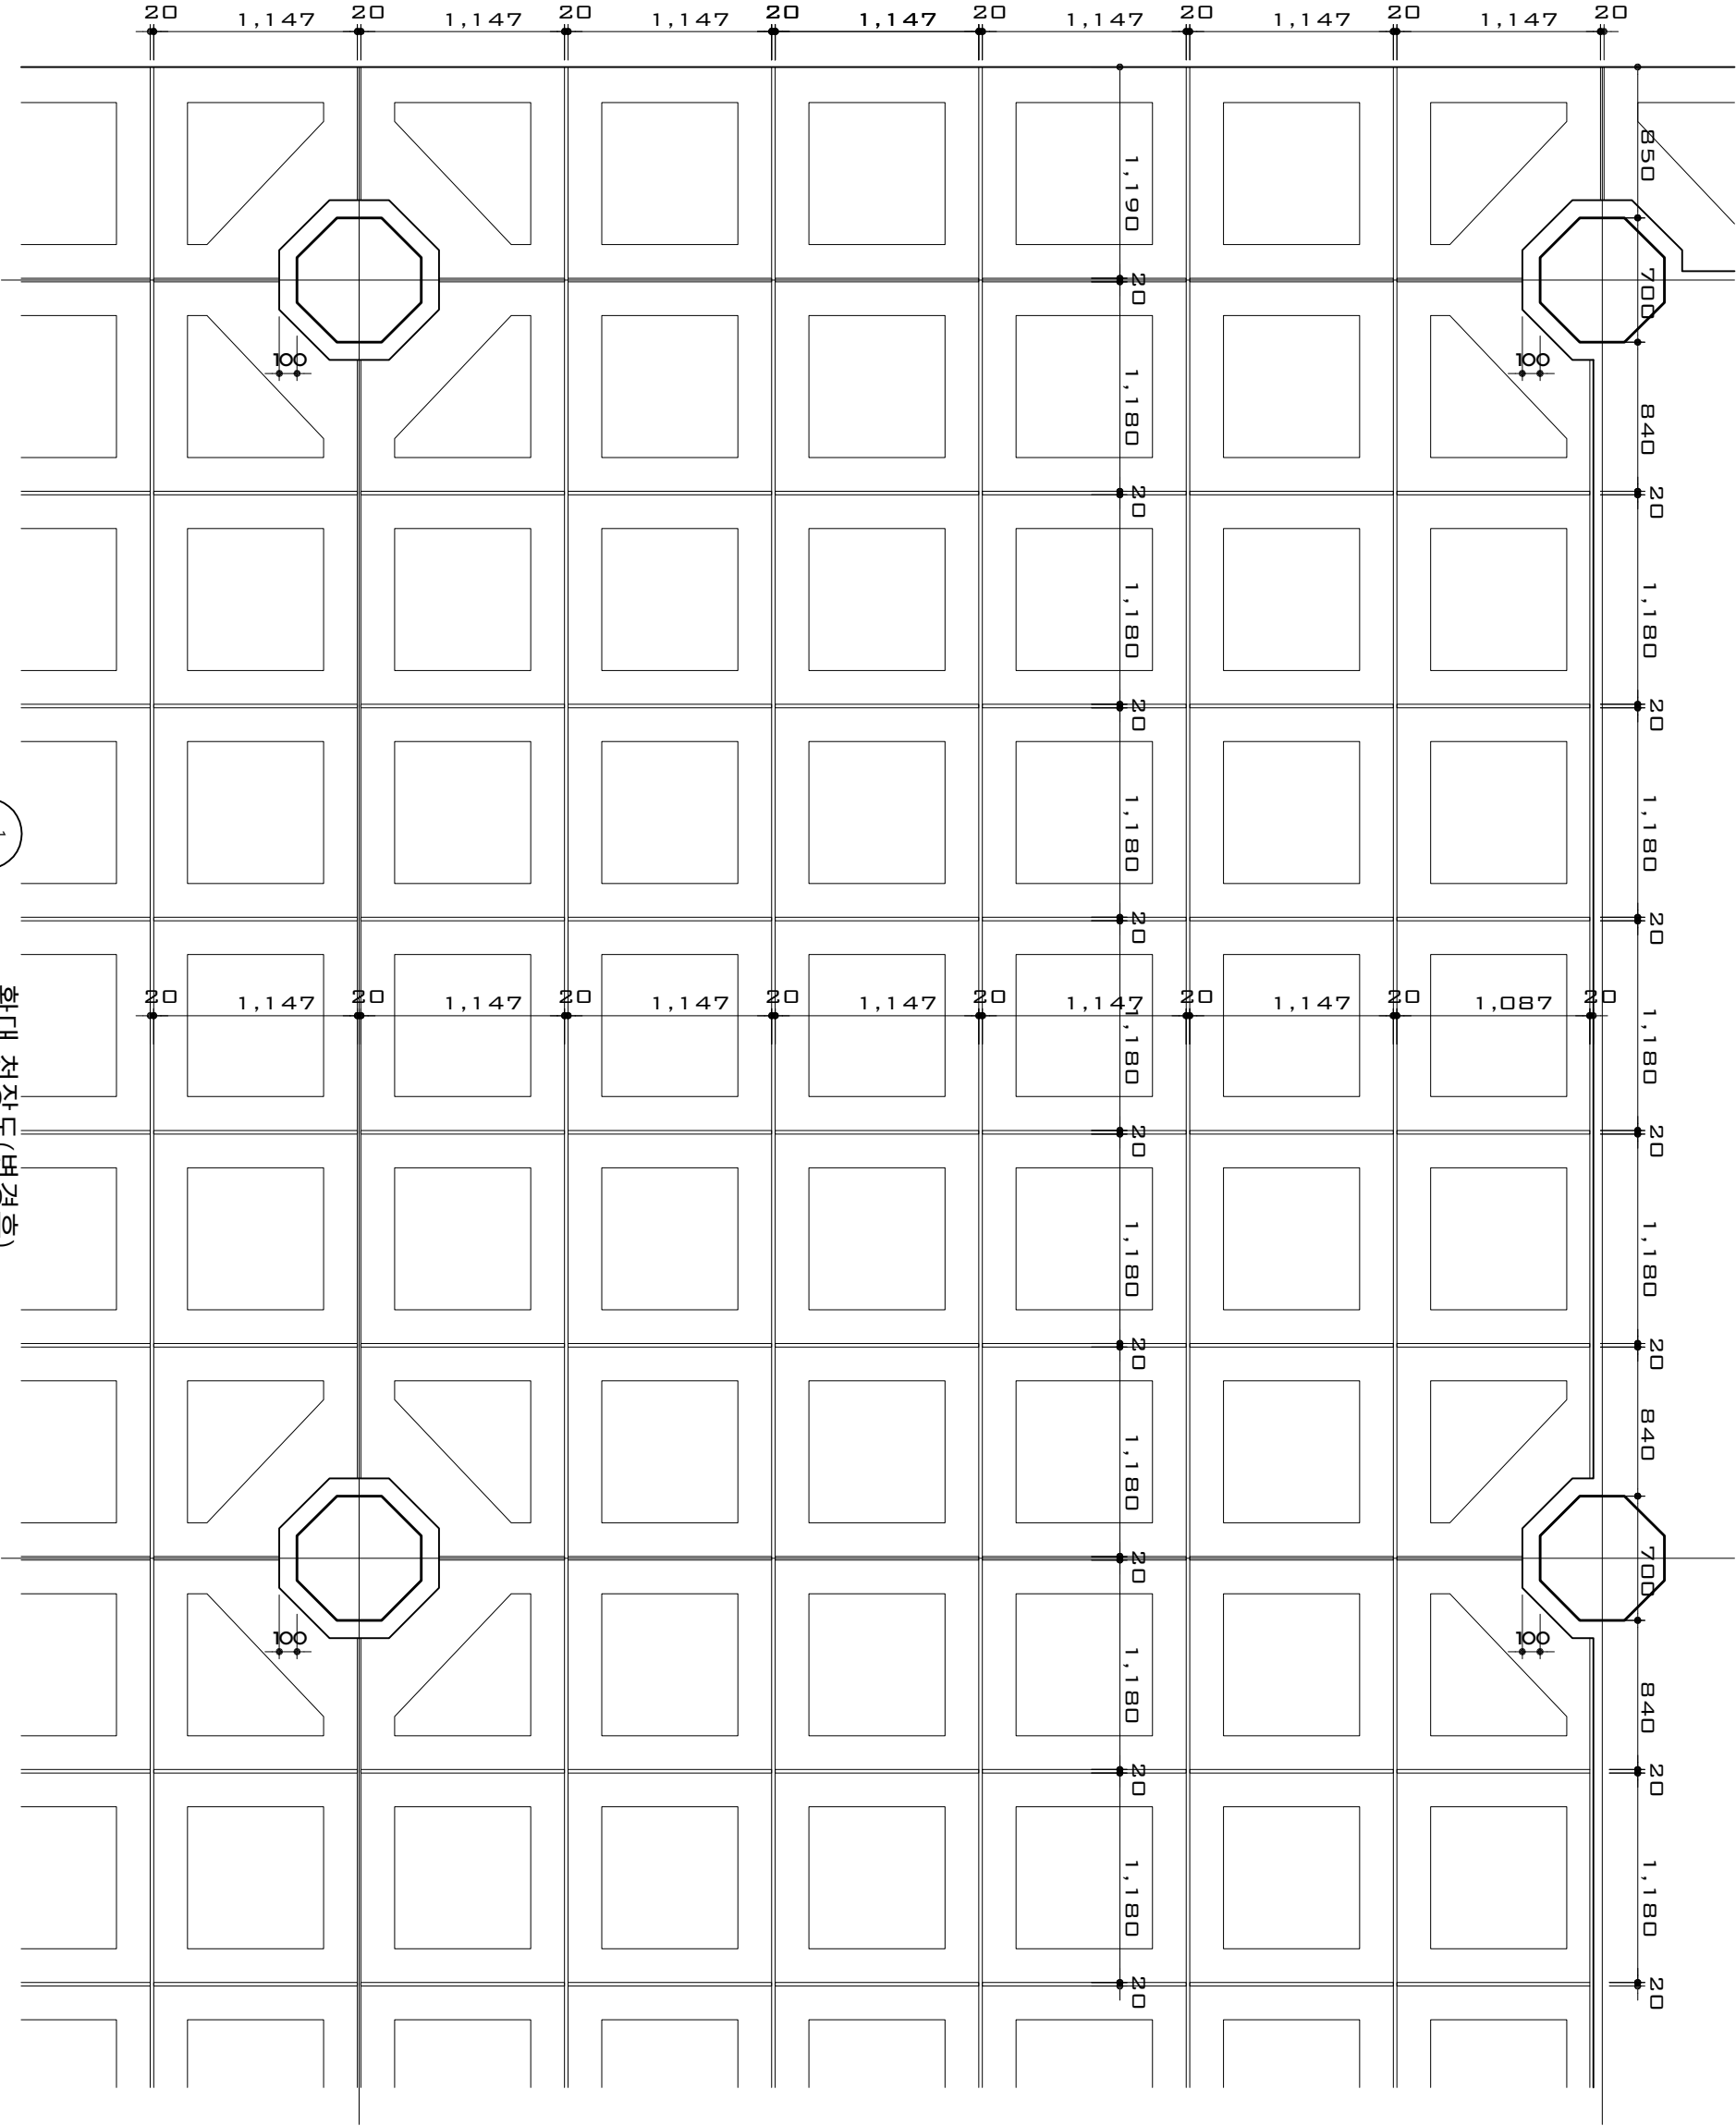

확대 전장도(변경후)

SCALE 1/50