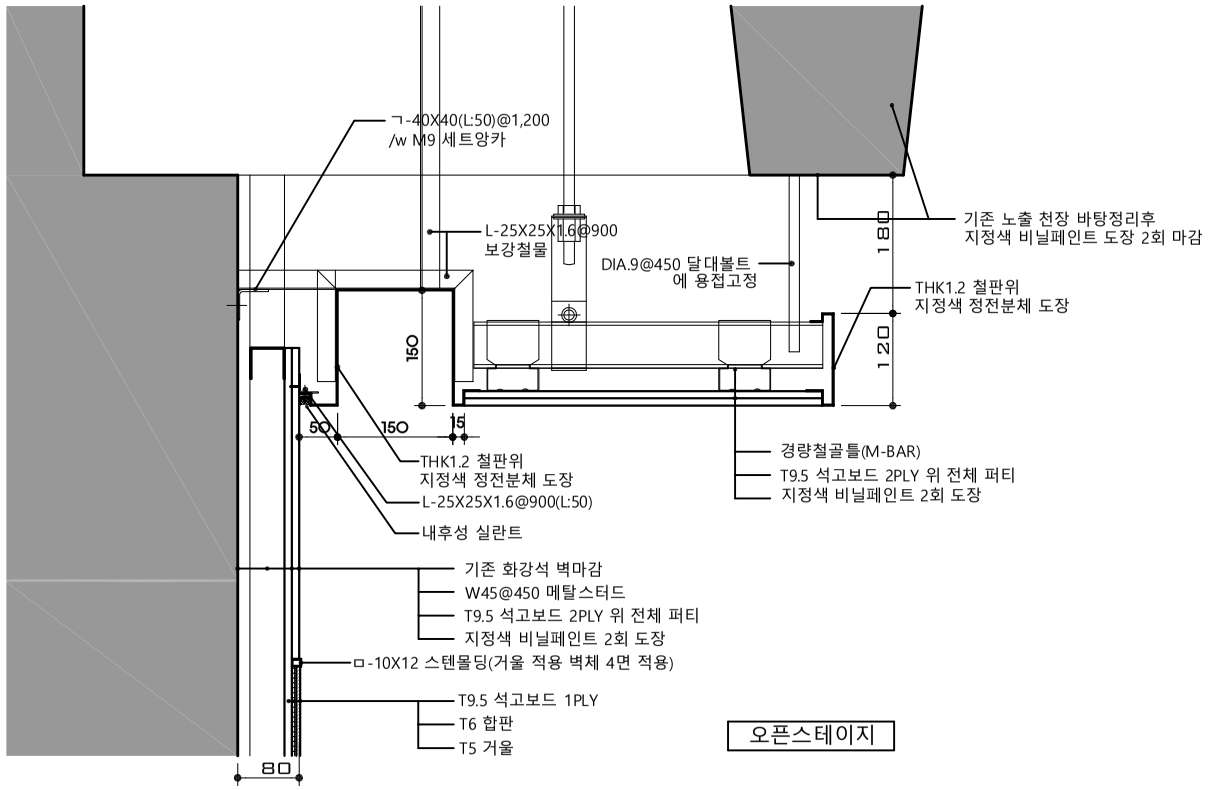

1 | 석고보드 단천장(롤스크린 매립박스) 단면 상세도 Scale 1:10

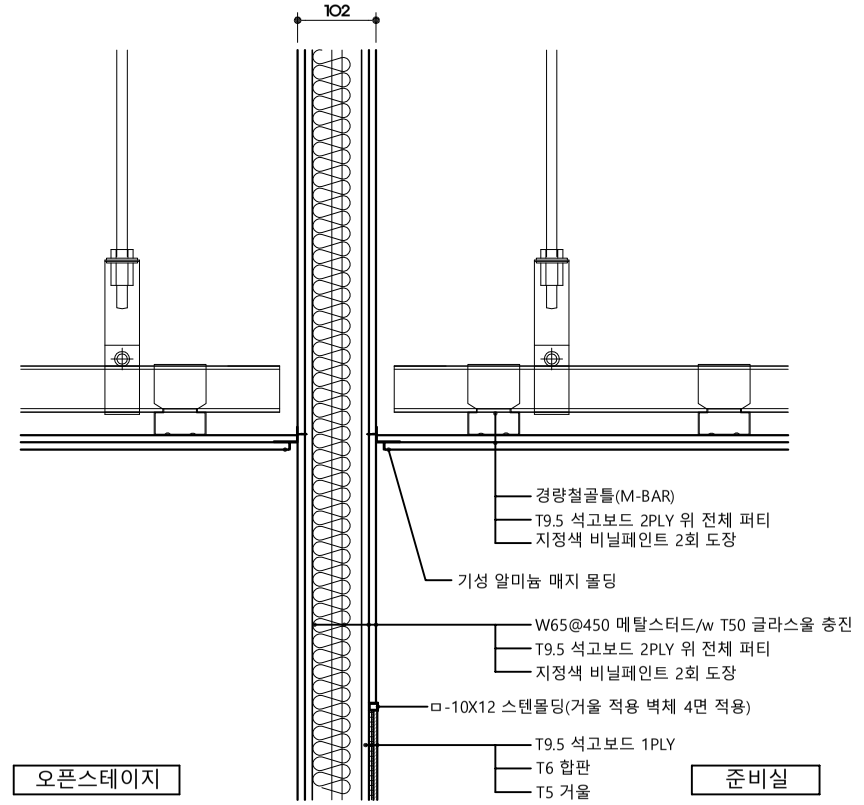

2 | 석고보드 칸막이벽+석고보드 천장 단면 상세도 Scale 1:10

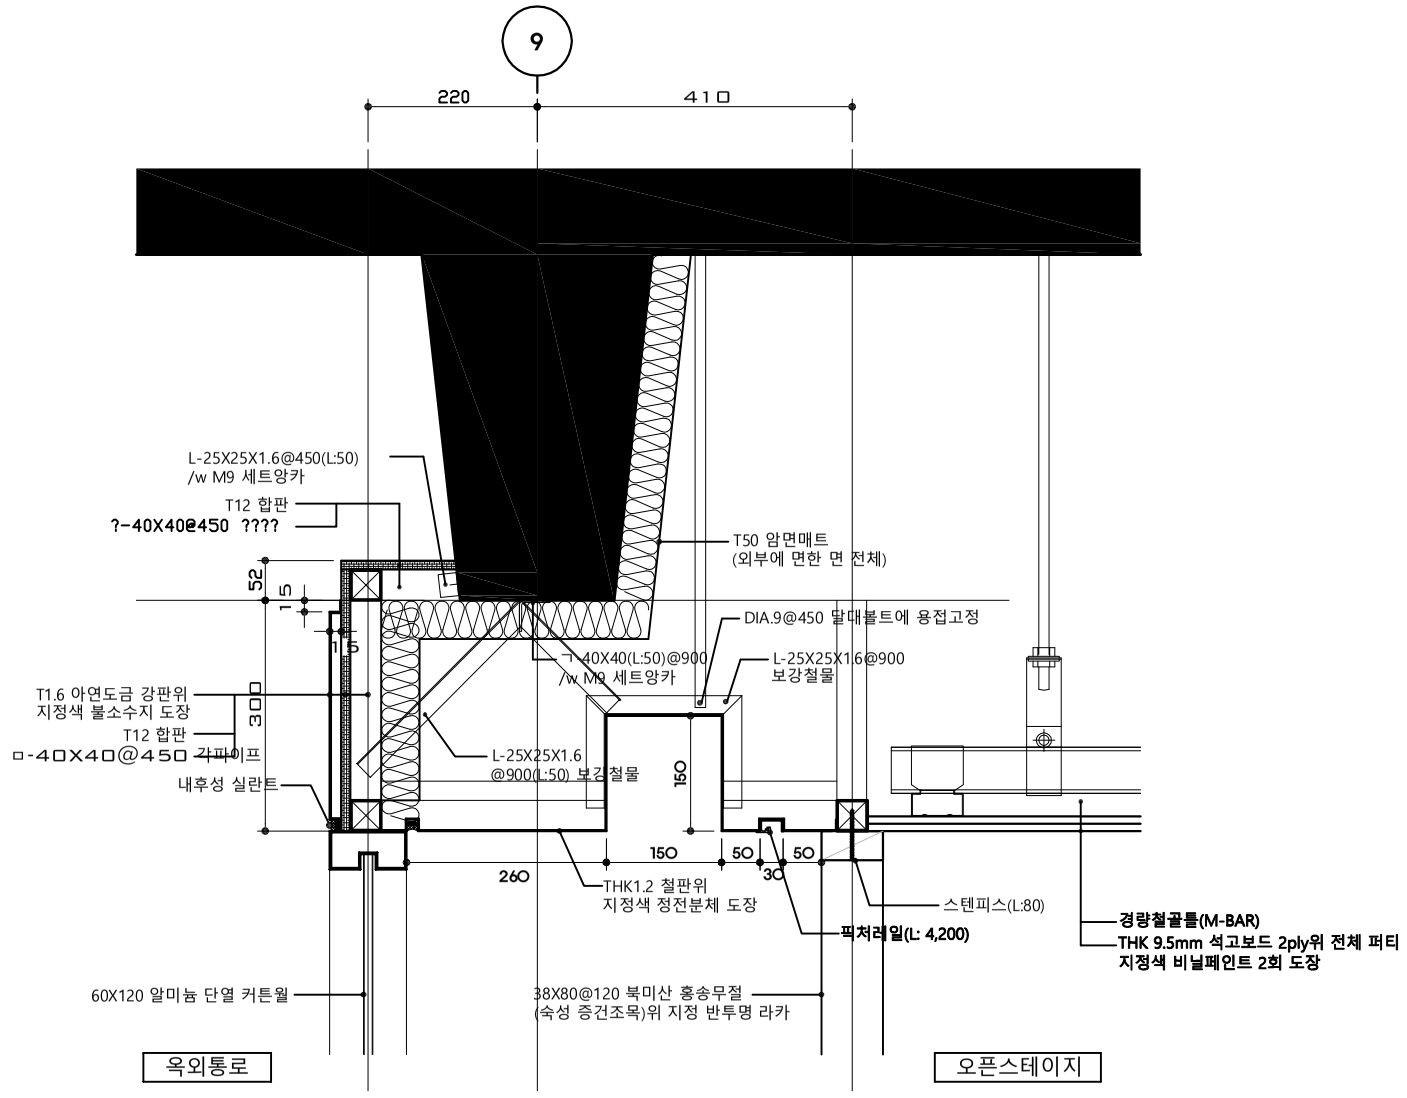

3 | 알미늄 단열 커튼월+목재 루버스크린측 천장 단면 상세도 Scale 1:10

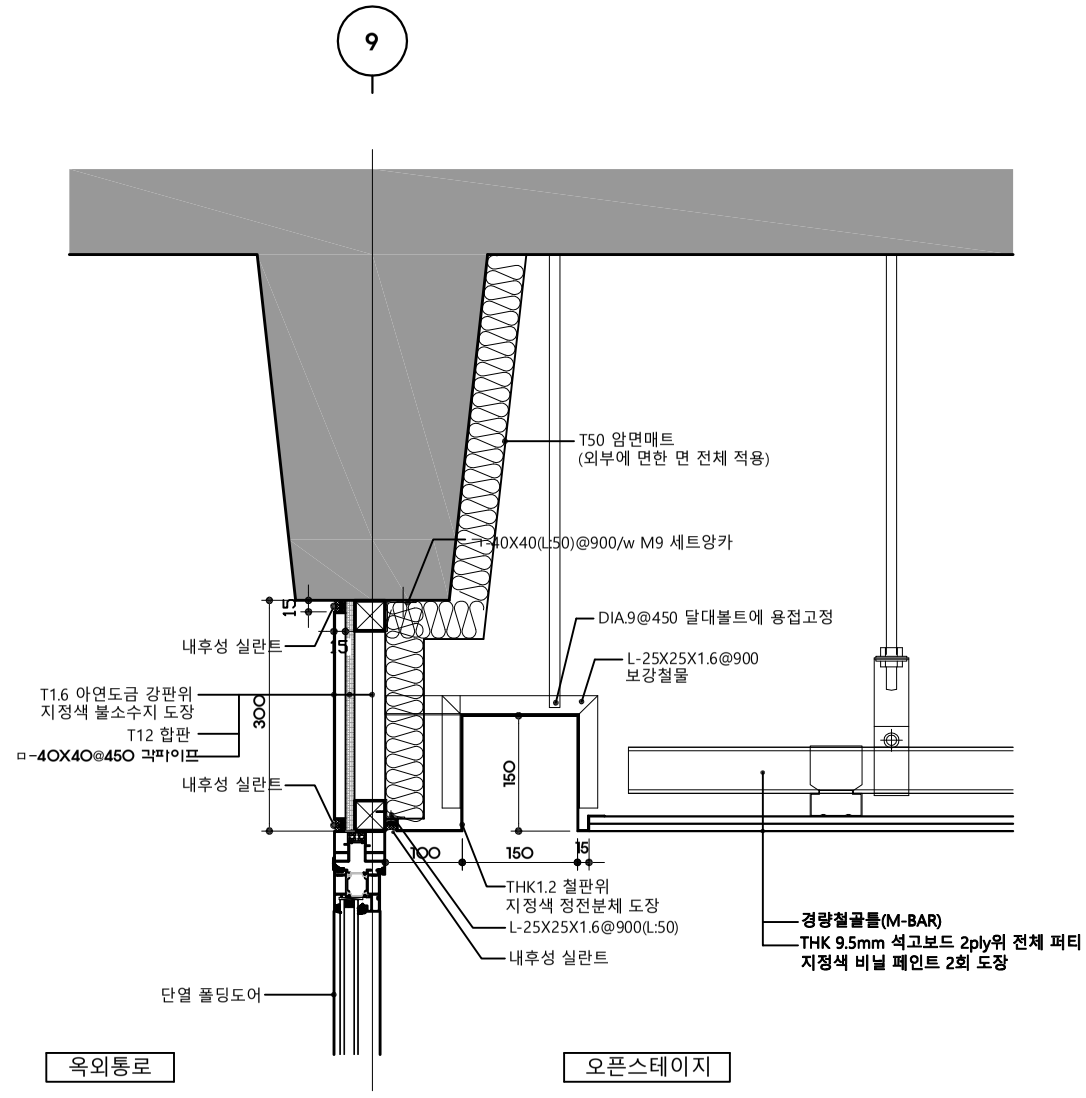

4 | 폴딩도어+암막커튼측 천장 단면 상세도 Scale 1:10

FOREST ARCHITECTS
건축사사무소 숲
서울특별시 서초구 서초대로27길 10-3
Tel 02.584.5328 Fax 02.584.5329
E.mail forest@forestarchitects.com

DESIGN CONSULTANT

NOTE

REVISION

NO	DATE	DESCRIPTION

PROJECT TITLE
오픈스테이지
설치공사 설계용역

DRAWN BY

APPROVED BY

CHECKED BY

DATE
2021. 06.

DRAWING TITLE
상세도-1

SCALE
A1 1: 5
A3 1:10

DRAWING NO.
A-502