

DESIGN CONSULTANT

[illegible]

REVISION		
NO	DATE	DESCRIPTION

PROJECT TITLE

오프스테이지
설치공사 설계용역

DRAWN BY

APPROVED BY

CHECKED BY

DATE _____


DRAWING TITLE

천장도(변경전/철폐)


SCALE

A3

A-202

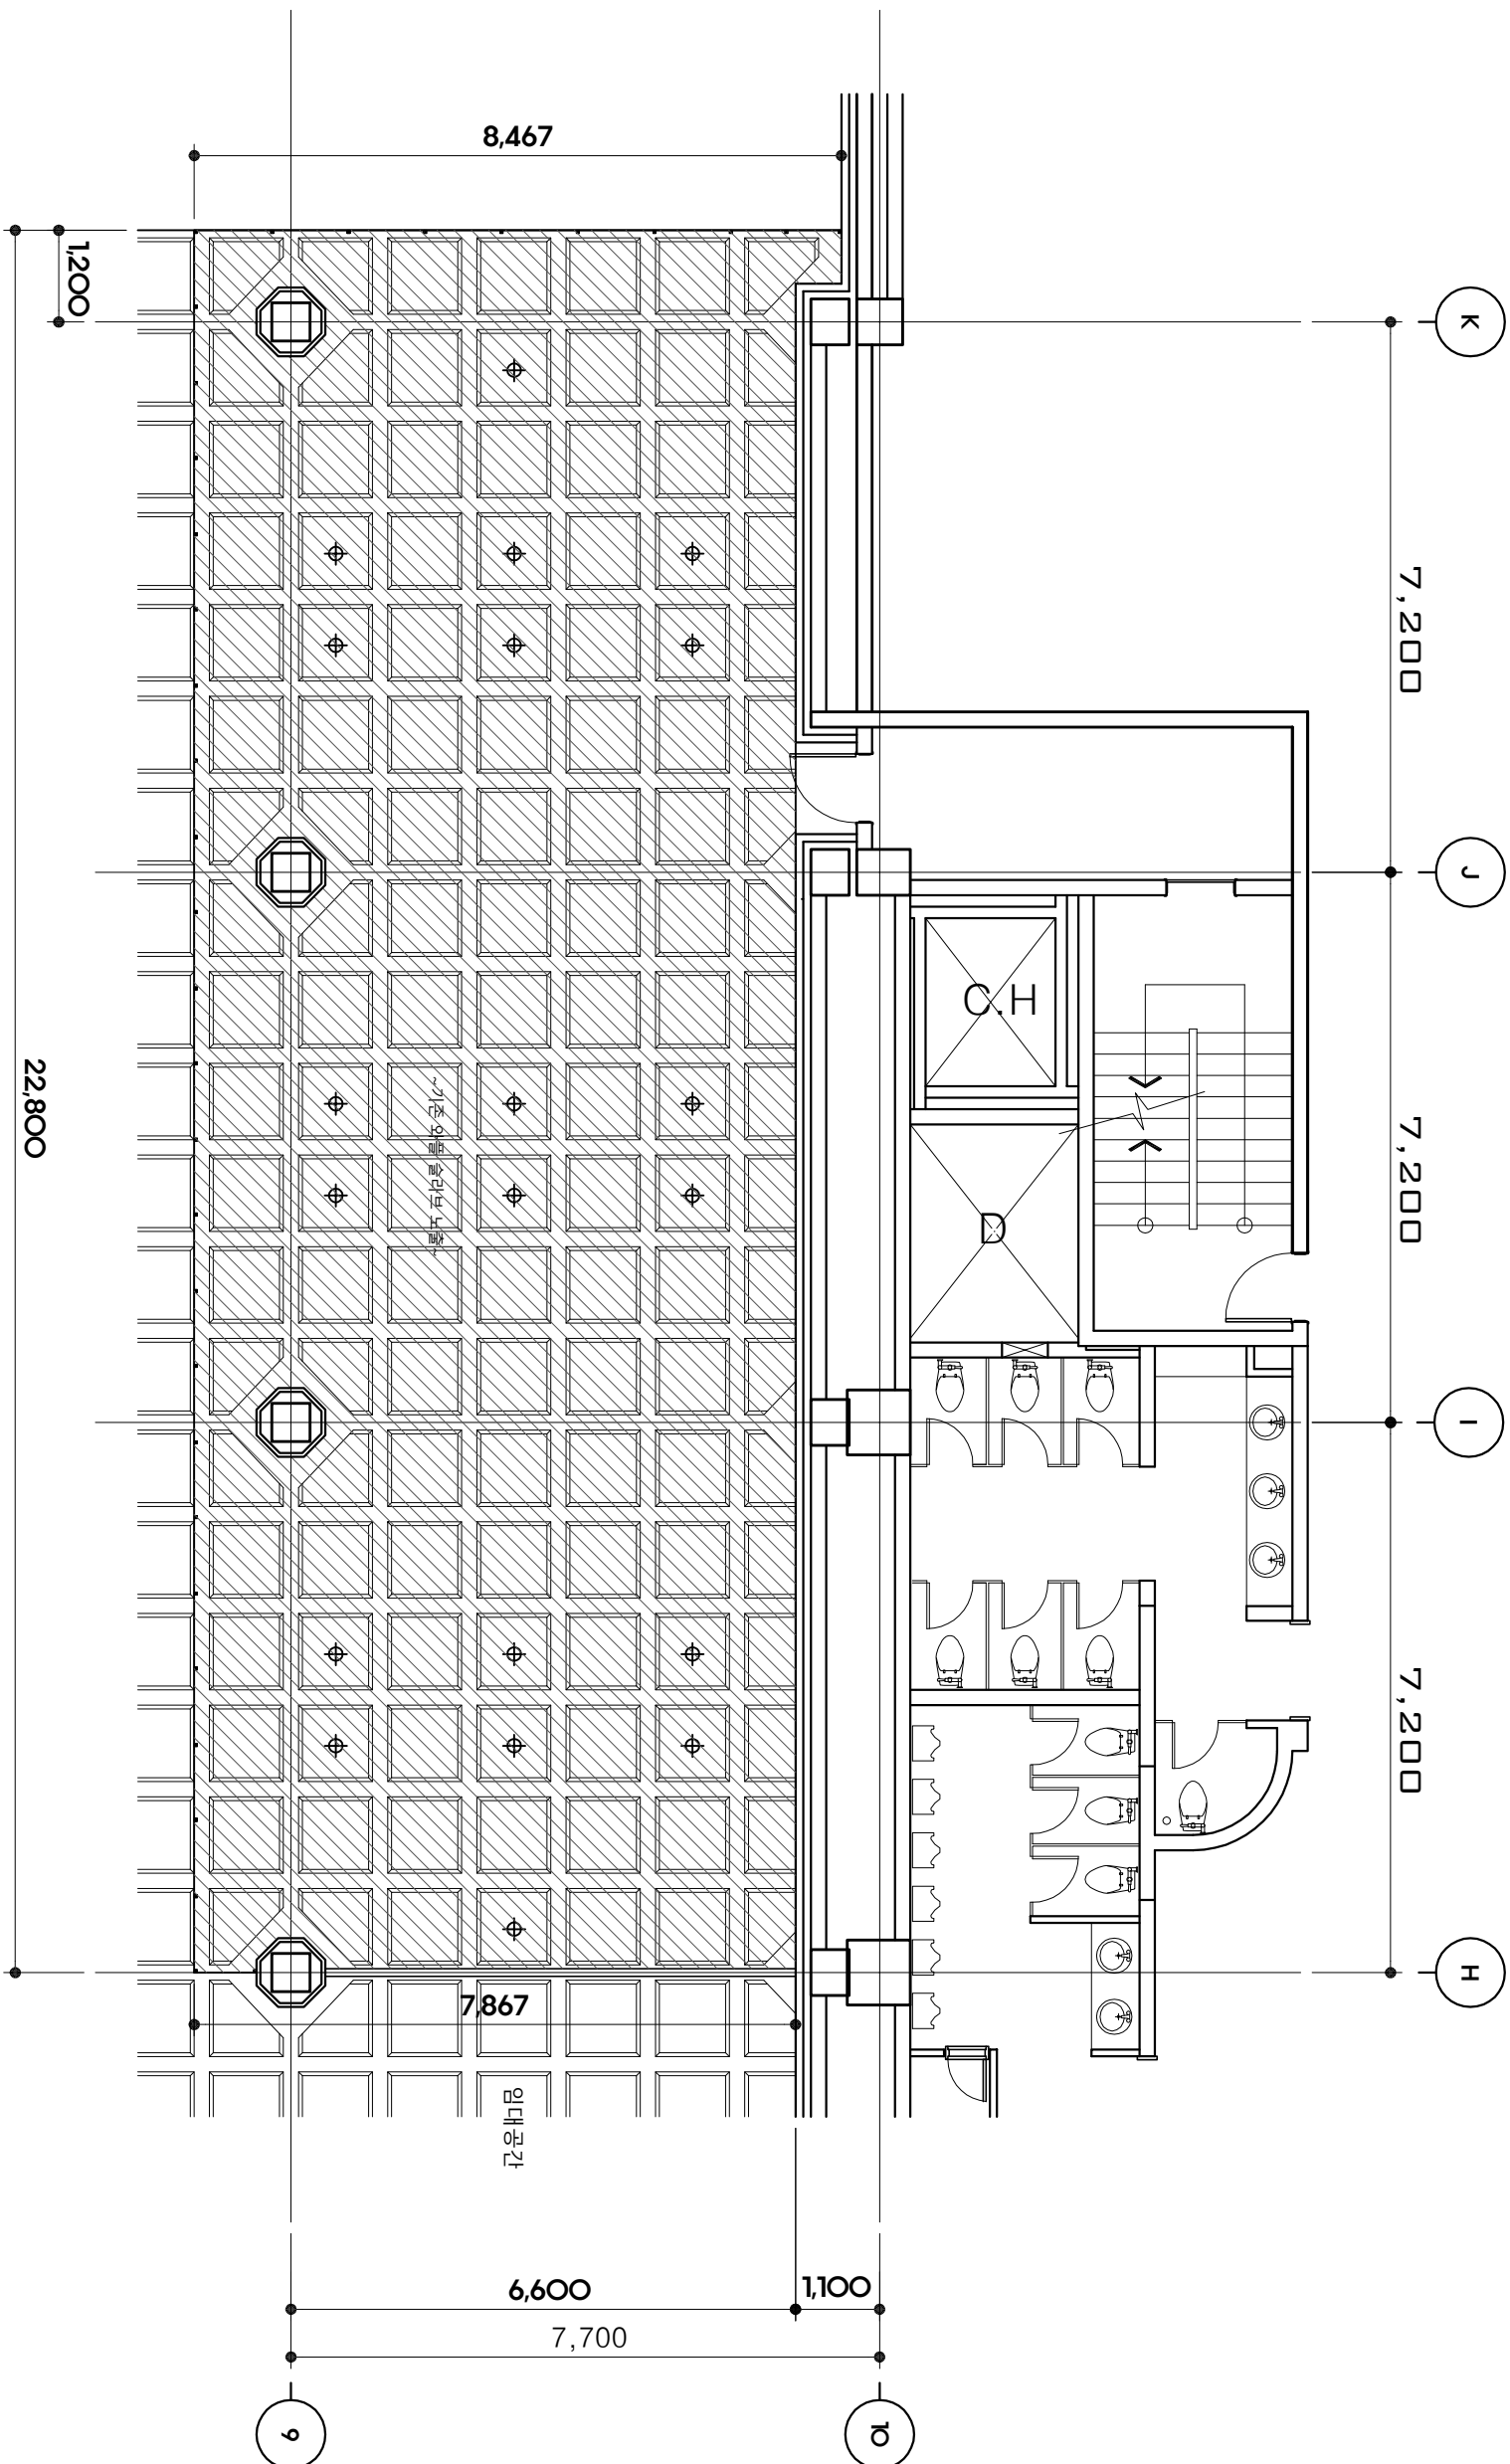

■ 철거(천장) 일람표

번 위	철거 내용	비 고
	기존 천장 탈대용 양커(150EA)	철 거
⊕	기존 천장 작부등(20EA)	철 거(전기공사분)

차장도(변경전/철거)

SCALE 1/100