


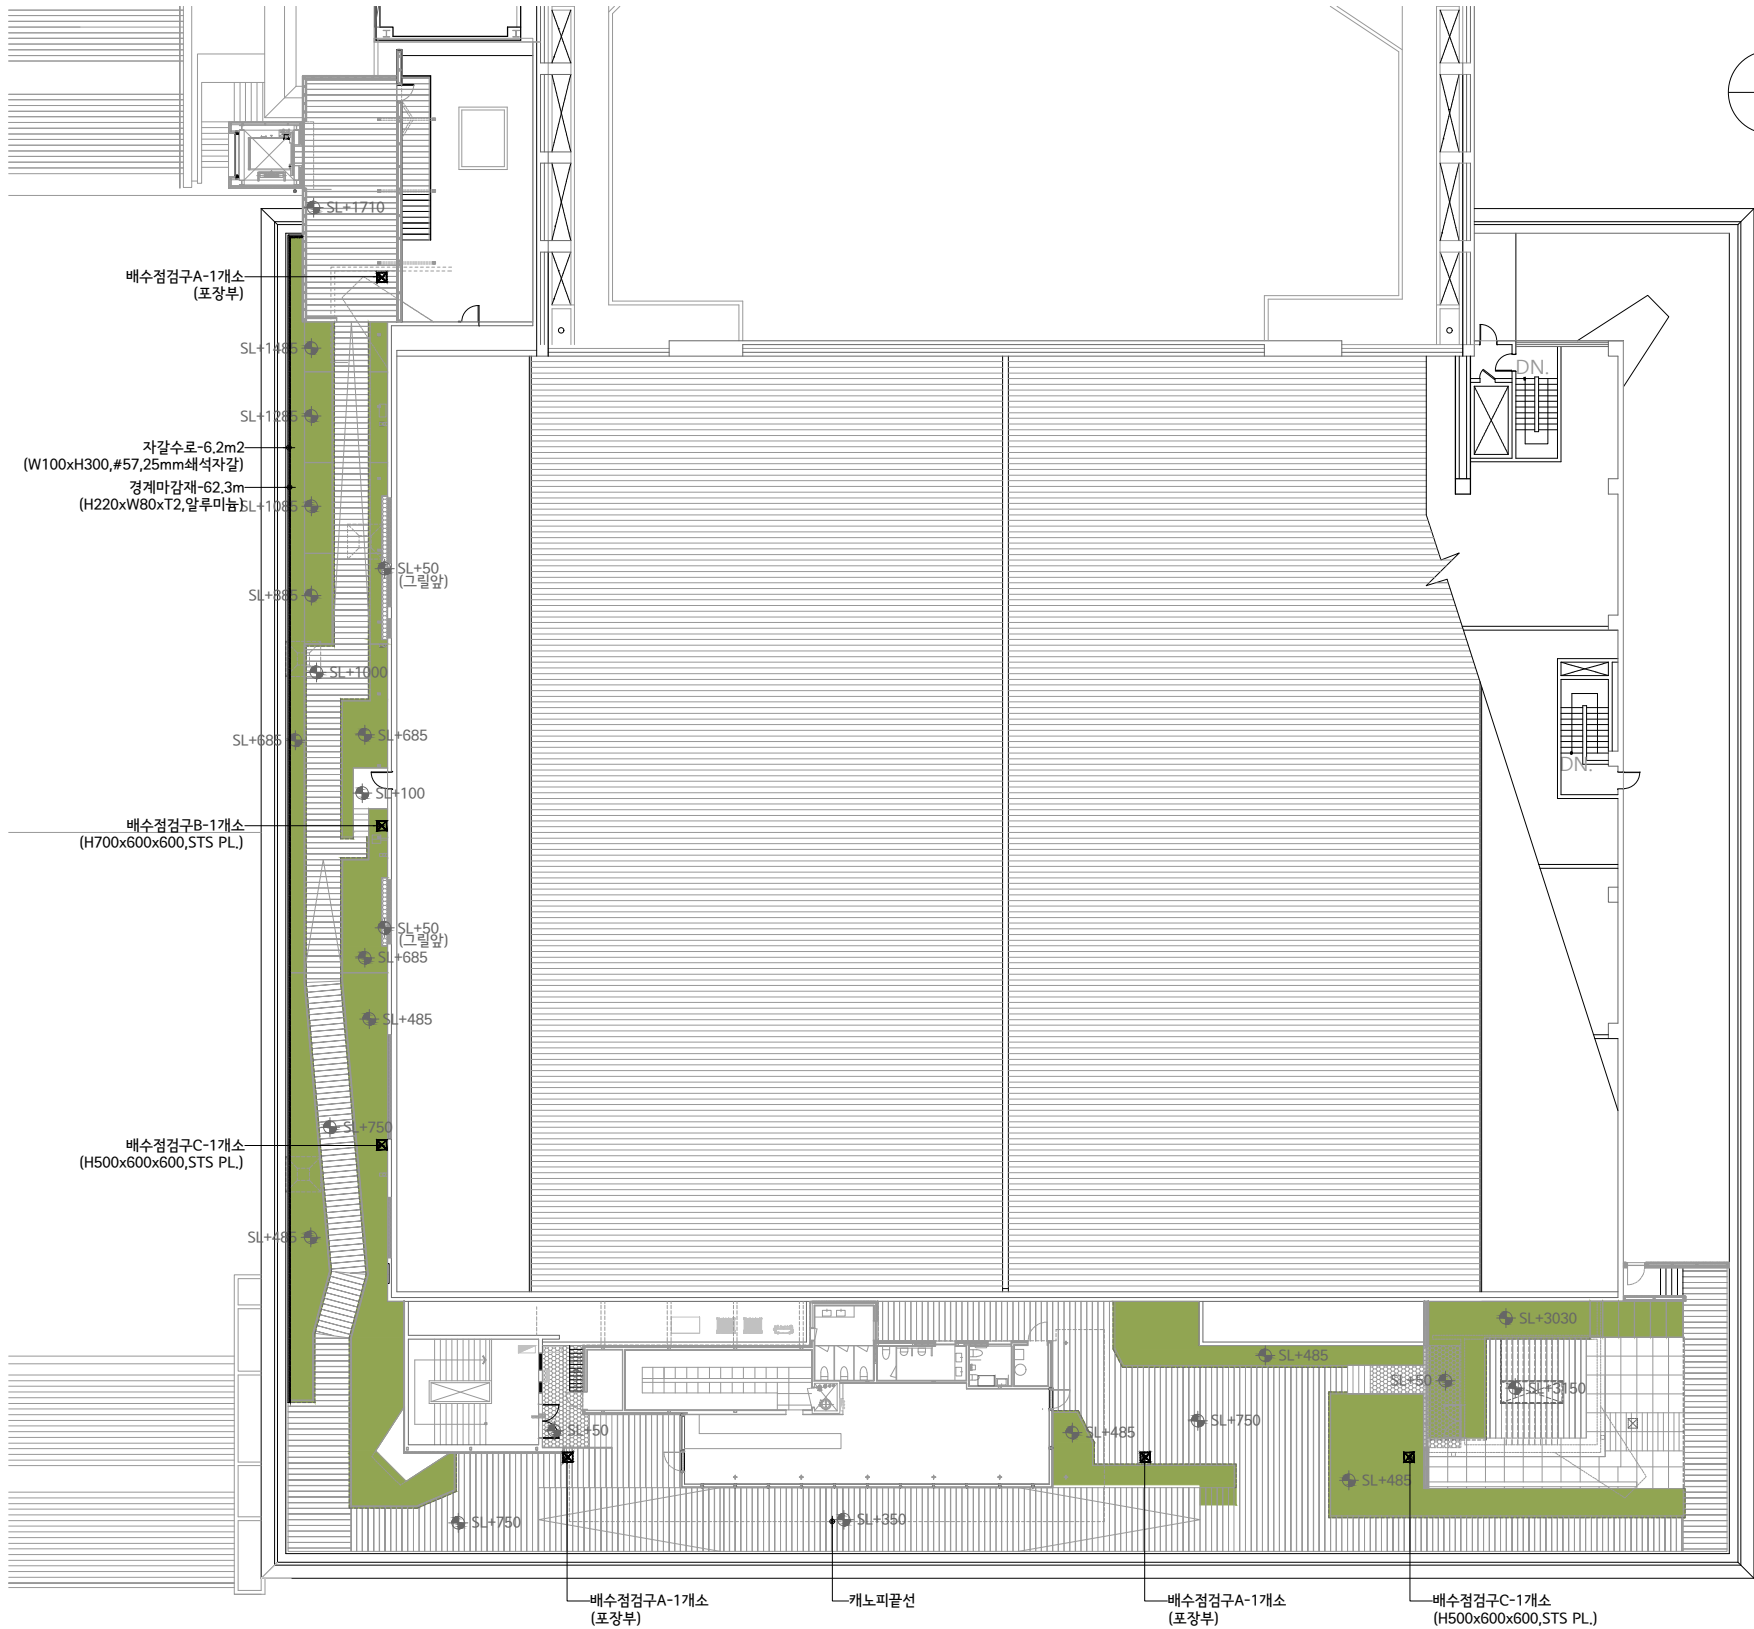


배수계획도
SCALE=A1:1/200
A3:1/400

배수량표


구분	기호	품명	규격	단위	수량	비고
배수시설		자갈수로	W100xH300,#57,25mm쇄석자갈	m2	6.2	
		경계마감재	H220xW80xT2,알루미늄	m	62.3	
		배수점검구A	세라믹데크상판가공	개소	3	포장부
		배수점검구B	H700x600x600,STS PL.	개소	1	녹지부
		배수점검구C	H500x600x600,STS PL.	개소	2	녹지부

PROJECT TITLE

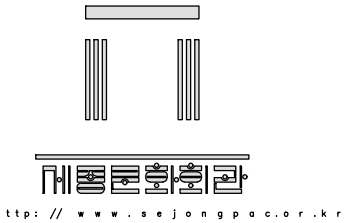

세종문화회관
시설현황도

NOTES

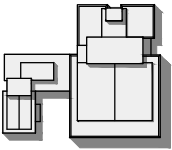

ARCHITECTS

CONSULTANTS
STRUCTURAL

MECHANICAL

ELECTRICAL

CIVIL

REVISION

REV.NO	DESCRIPTION	DATE

APPROVED BY

REVIEWED BY

CHECKED BY

DRAWN BY

SCALE
A3 : 1/200

DRAWING TITLE

배수계획도

DRAWING NO.
L-103

SHEET NO.

DATE
2026.07