



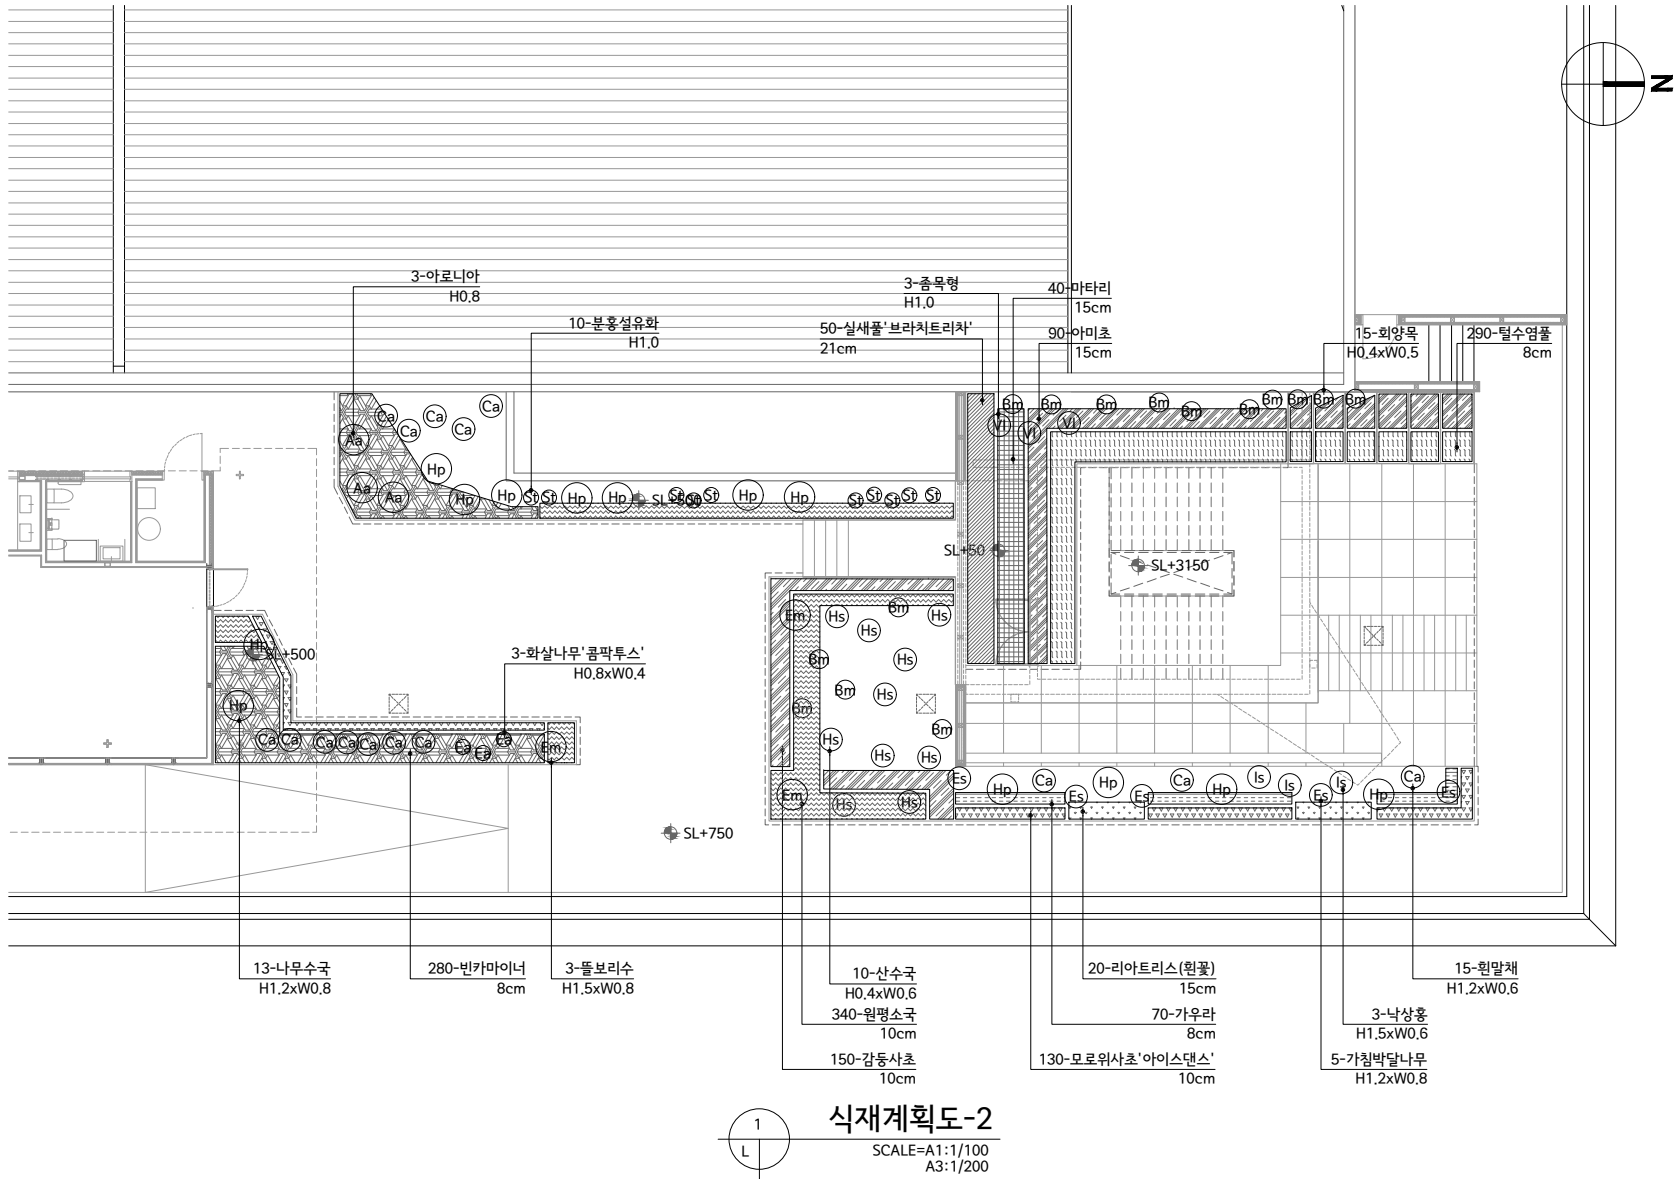


KEYMAP

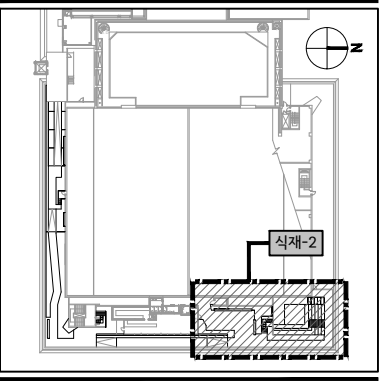

수목수량표-2


구분	기호	품명	학명	규격	단위	수량	비고
상록관목	Em	회양목	Buxus microphylla	H0.4xW0.5	주	15	자연수형유지
		상록관목합계			주	15	
낙엽관목	Es	가침박달나무	Exochorda serratifolia	H1.2xW0.8	주	5	
	Hp	나무수국	Hydrangea paniculata	H1.2xW0.8	주	13	
	Is	낙상홍	Ilex serrata	H1.5xW0.6	주	3	
	Em	폴보리수	Elaeagnus multiflora	H1.5xW0.8	주	3	
	Sb	분홍설유화	Spiraea thunbergii	H1.0	주	10	
	Hs	산수국	Hydrangea paniculata	H0.4xW0.6	주	10	
	Aa	아로니아	Aronia arbutifolia	H0.8	주	3	
	Vi	종목형	Vitex negundo var. incisa	H1.0	주	3	
	Ea	화살나무'콤팍투스'	Euonymus alatus	H0.8xW0.4	주	3	
	Ca	원말채	Viburnum erosum	H1.2xW0.6	주	15	
		낙엽관목합계			주	68	
		관목합계			주	83	
지피초화		가우라	Gaura lindheimeri	8cm	본	70	25본/m2
		감동사초	Carex atrata	10cm	본	150	25본/m2
		리아트리스(원꽃)	Liatris spicata	15cm	본	20	9본/m2
		마타리	Patrinia scabiosifolia	15cm	본	40	9본/m2
		모로위사초'아이스댄스'	Carex morrowii	10cm	본	130	25본/m2
		빈카마이너	Vinca minor	8cm	본	280	16본/m2
		실새풀'브라치트리차'	Calamagrostis arundinacea	21cm	본	50	9본/m2
		아미초	Ammi majus	15cm	본	90	9본/m2
		원평소국	Erigeron karvinskianus	10cm	본	340	25본/m2
		털수염풀	Nassella tenuissima	8cm	본	290	25본/m2
		지피초화합계			본	1,460	

PROJECT TITLE

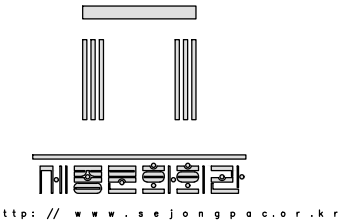

세종문화회관
시설현황도

NOTES

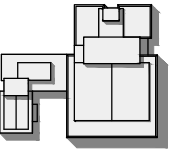

ARCHITECTS

CONSULTANTS
STRUCTURAL

MECHANICAL

ELECTRICAL

CIVIL

REVISION

REV.NO DESCRIPTION DATE

APPROVED BY

REVIEWED BY

CHECKED BY

DRAWN BY

SCALE A3 : 1/200

DRAWING TITLE

식재계획도-2

DRAWING NO.

L-205

SHEET NO.

DATE 2026.07