


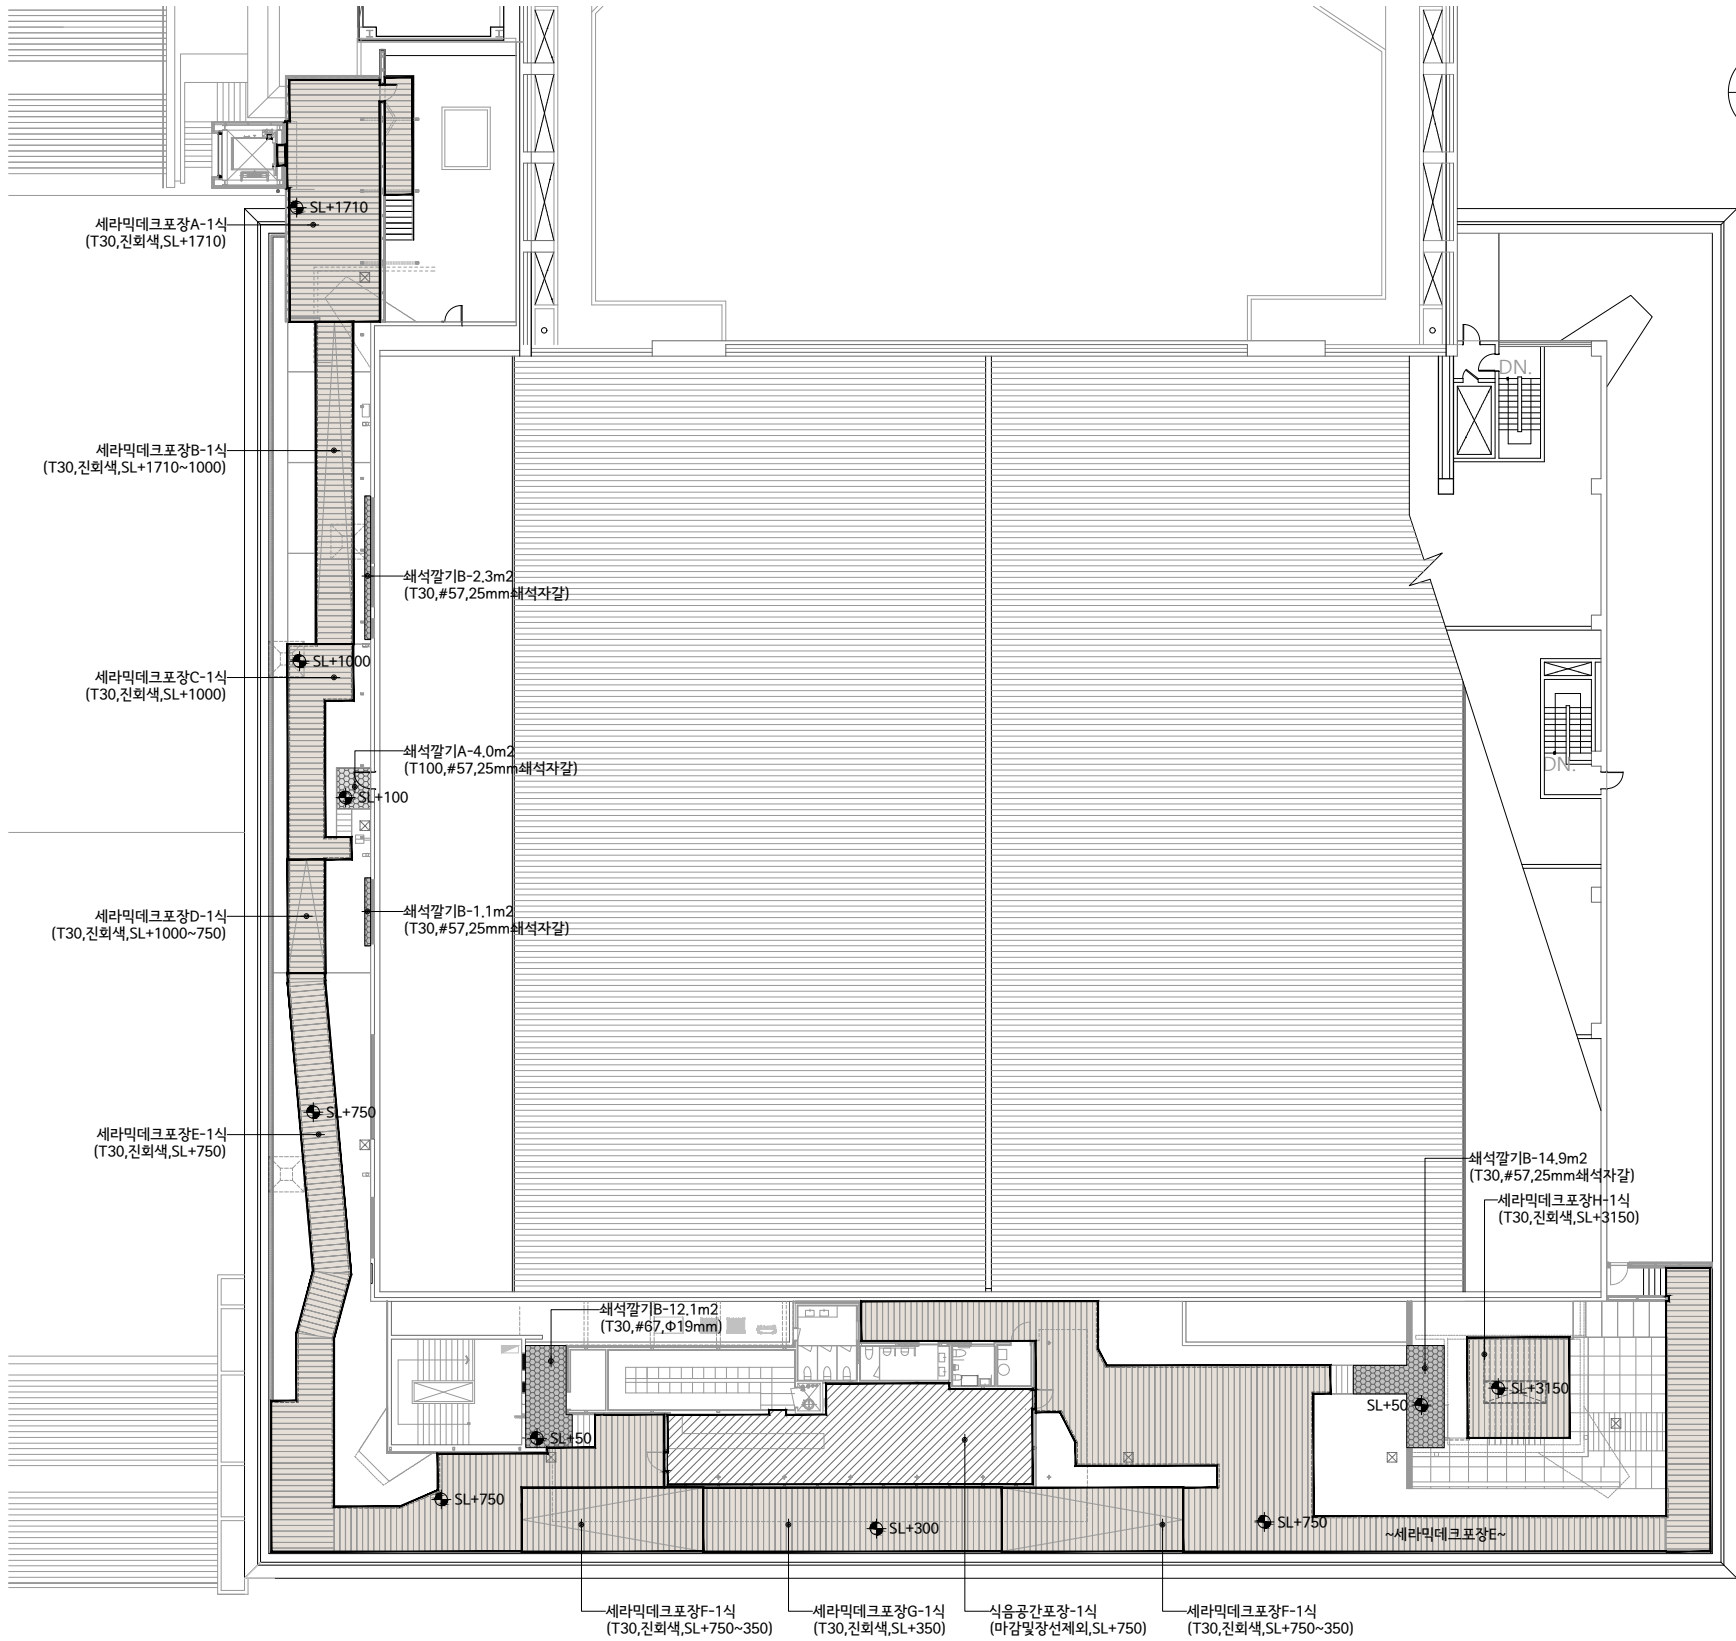


포장계획도
SCALE=A1:1/200
A3:1/400

포장수량표


구분	기호	품명	규격	단위	수량	비고
포장	1	세라믹데크포장A	T30, 진회색, SL+1710	식	1	A=41.2m2
	2	세라믹데크포장B	T30, 진회색, SL+1710~1000(램프)	식	1	A=24.1m2
	3	세라믹데크포장C	T30, 진회색, SL+1000	식	1	A=18.9m2
	4	세라믹데크포장D	T30, 진회색, SL+1000~750(램프)	식	1	A=12.0m2
	5	세라믹데크포장E	T30, 진회색, SL+750	식	1	A=153.6m2
	6	세라믹데크포장F	T30, 진회색, SL+750~350(램프)	식	1	A=34.8m2
	7	세라믹데크포장G	T30, 진회색, SL+350	식	1	A=33.4m2
	8	세라믹데크포장H	T30, 진회색, SL+3150	식	1	A=18.8m2
	9	식음공간포장	마감및장선제외, SL+750	식	1	
	10	쇄석갈기A	T100, #57, 25mm쇄석자갈	m2	4.0	
포장	11	쇄석갈기B	T50, #57, 25mm쇄석자갈	m2	30.4	

PROJECT TITLE

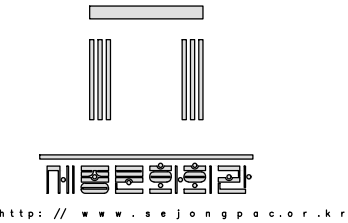

세종문화회관
시설현황도

NOTES

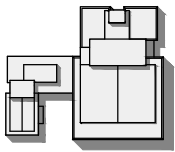

ARCHITECTS

CONSULTANTS
STRUCTURAL

MECHANICAL

ELECTRICAL

CIVIL

REVISION

REV. NO. DESCRIPTION DATE

APPROVED BY

REVIEWED BY

CHECKED BY

DRAWN BY

SCALE A3 : 1/400

DRAWING TITLE

포장계획도

DRAWING NO.

L-301

SHEET NO.

DATE 2026.07