


세종문화회관
시설현황도

NOTES

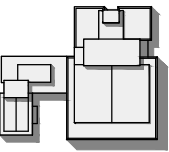

ARCHITECTS

CONSULTANTS
STRUCTURAL

MECHANICAL

ELECTRICAL

CIVIL

REVISION

REV.NO	DESCRIPTION	DATE
--------	-------------	------

APPROVED BY

REVIEWED BY

CHECKED BY

DRAWN BY

SCALE
A3 : 1/200

DRAWING TITLE



식재계획도-1

DRAWING NO.
L-204

SHEET NO.

DATE
2026.07

KEYMAP

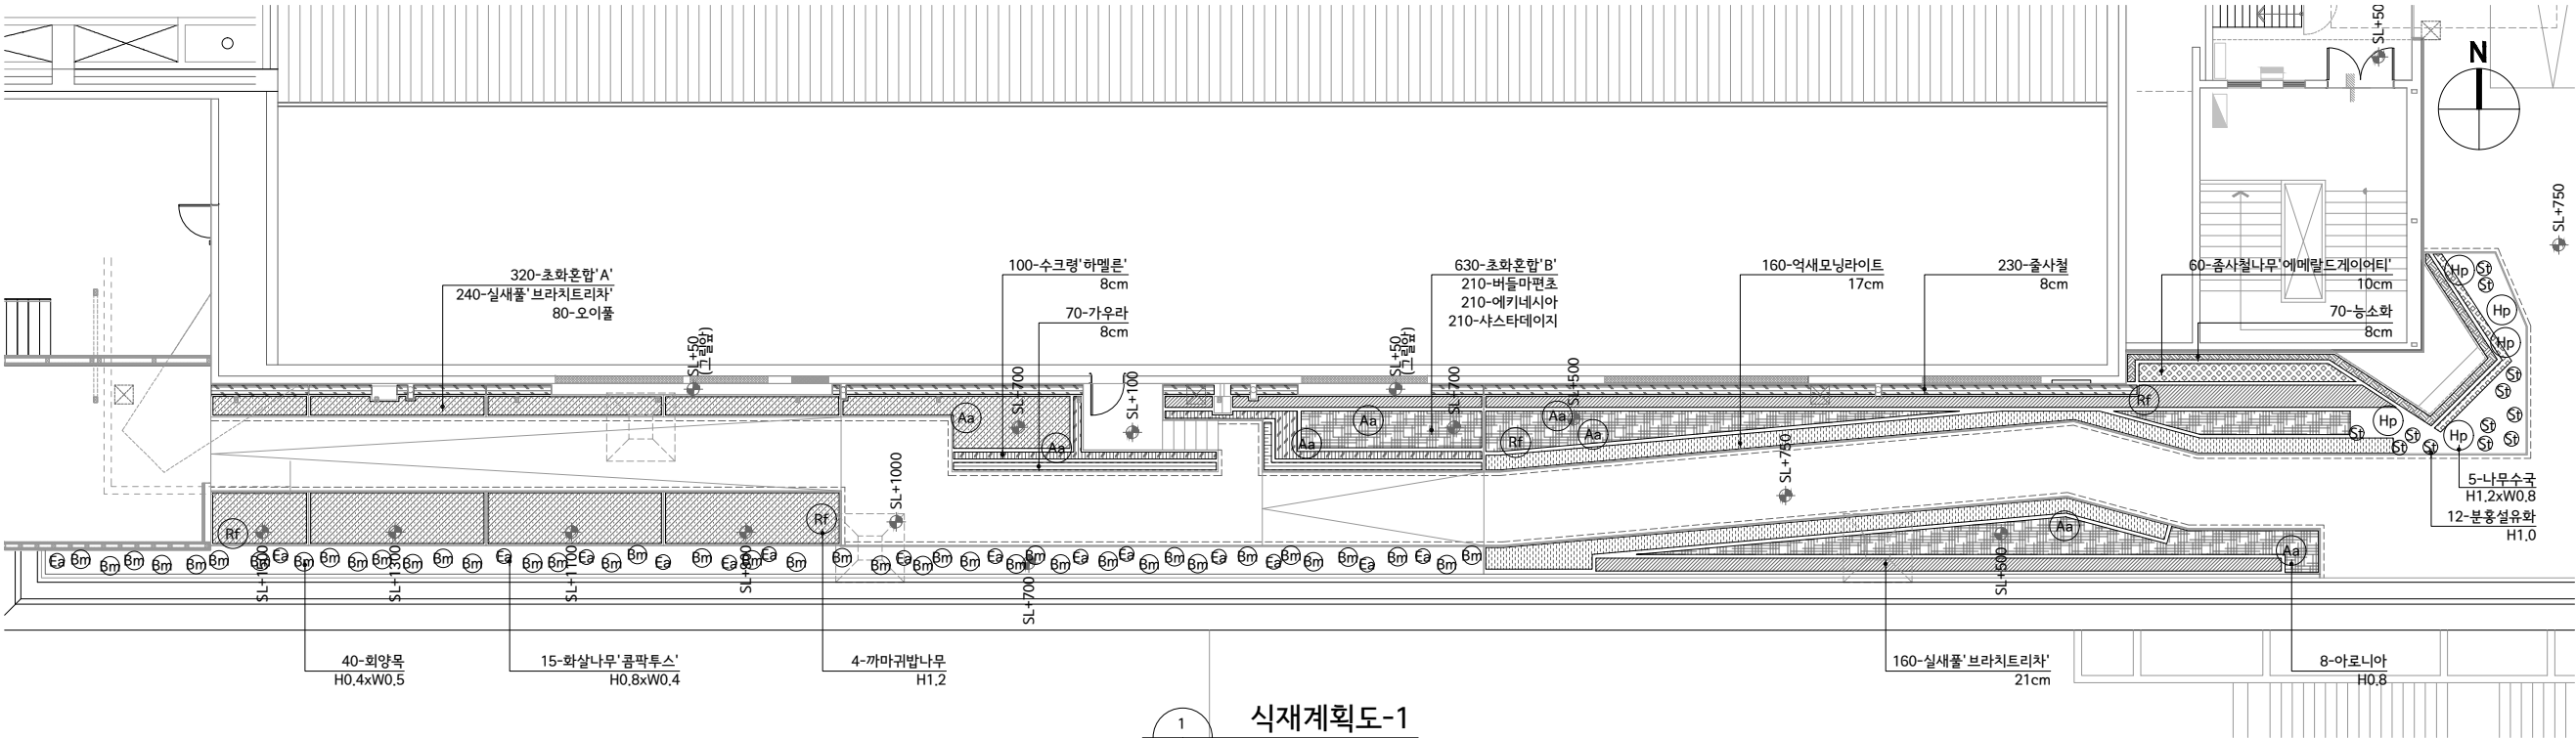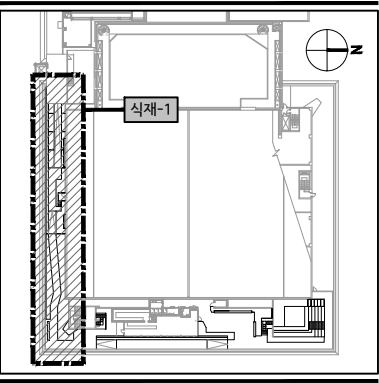

식재계획도-1

SCALE=A1:1/100
A3:1/200

수목수량표-1

구분	기호	품명	학명	규격	단위	수량	비고
상록관목	6m	회양목	Buxus microphylla	H0.4xW0.5	주	40	자연수형유지
		상록관목합계			주	40	
낙엽관목	Rf	까마귀밥나무	Ribes fasciculatum	H1.2	주	4	
	Hp	나무수국	Hydrangea paniculata	H1.2xW0.8	주	5	
	Sb	분홍설유화	Spiraea thunbergii	H1.0	주	12	
	Aa	아로니아	Aronia arbutifolia	H0.8	주	8	다간형
	Ea	화살나무' 콤팩투스'	Euonymus alatus	H0.8xW0.4	주	15	
		낙엽관목합계			주	44	
지피초화		관목합계			주	84	
		가우라	Gaura lindheimeri	8cm	본	70	25본/m2
		농소화	Campsis grandiflora	8cm	본	70	25본/m2
		수크령 '하멜론'	Pennisetum alopecuroides	8cm	본	100	25본/m2
		실새풀' 브라치트리차'	Calamagrostis arundinacea	21cm	본	160	9본/m2
		억새' 모닝라이트'	Gaura lindheimeri	17cm	본	160	9본/m2
		출사철나무' 에메랄드게이아티'	Euonymus fortunei	10cm	본	60	16본/m2
		출사철	Euonymus fortunei	8cm	본	230	25본/m2
		실새풀' 브라치트리차'	Calamagrostis arundinacea	21cm	본	240	초화혼합' A' 혼합비율 3:1 9본/m2
		오이풀	Sanguisorba hakusanensis	15cm	본	80	
		버들마편초	Verbena bonariensis	10cm	본	140	초화혼합' B' 혼합비율 1:1:1 16본/m2
		에키네시아	Echinacea purpurea	8cm	본	140	
		샤스타데이지	Leucanthemum × superbum	8cm	본	140	
		지피초화합계			본	1,590	