


세종문화회관
시설현황도

NOTES

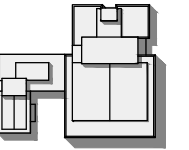

ARCHITECTS

CONSULTANTS
STRUCTURAL

MECHANICAL

ELECTRICAL

CIVIL

REVISION

REV.NO	DESCRIPTION	DATE
--------	-------------	------

APPROVED BY

REVIEWED BY

CHECKED BY

DRAWN BY

SCALE
A3 : 1/150,20

DRAWING TITLE


식음공간포장상세도

DRAWING NO. L-312

SHEET NO.


DATE 2026.07

KEYMAP

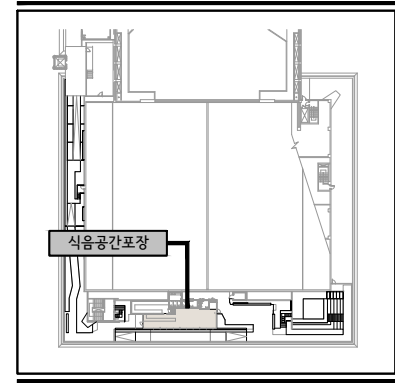


⌈ * NOTE

1. 기초와 명에는 조경공사분, 마감재와 장선은 입점공사분으로 한다.
2. 입점업체 선정 후 선택된 마감재에 따라 기초, 명에의 높이 및 스펙이 변경될 수 있음.

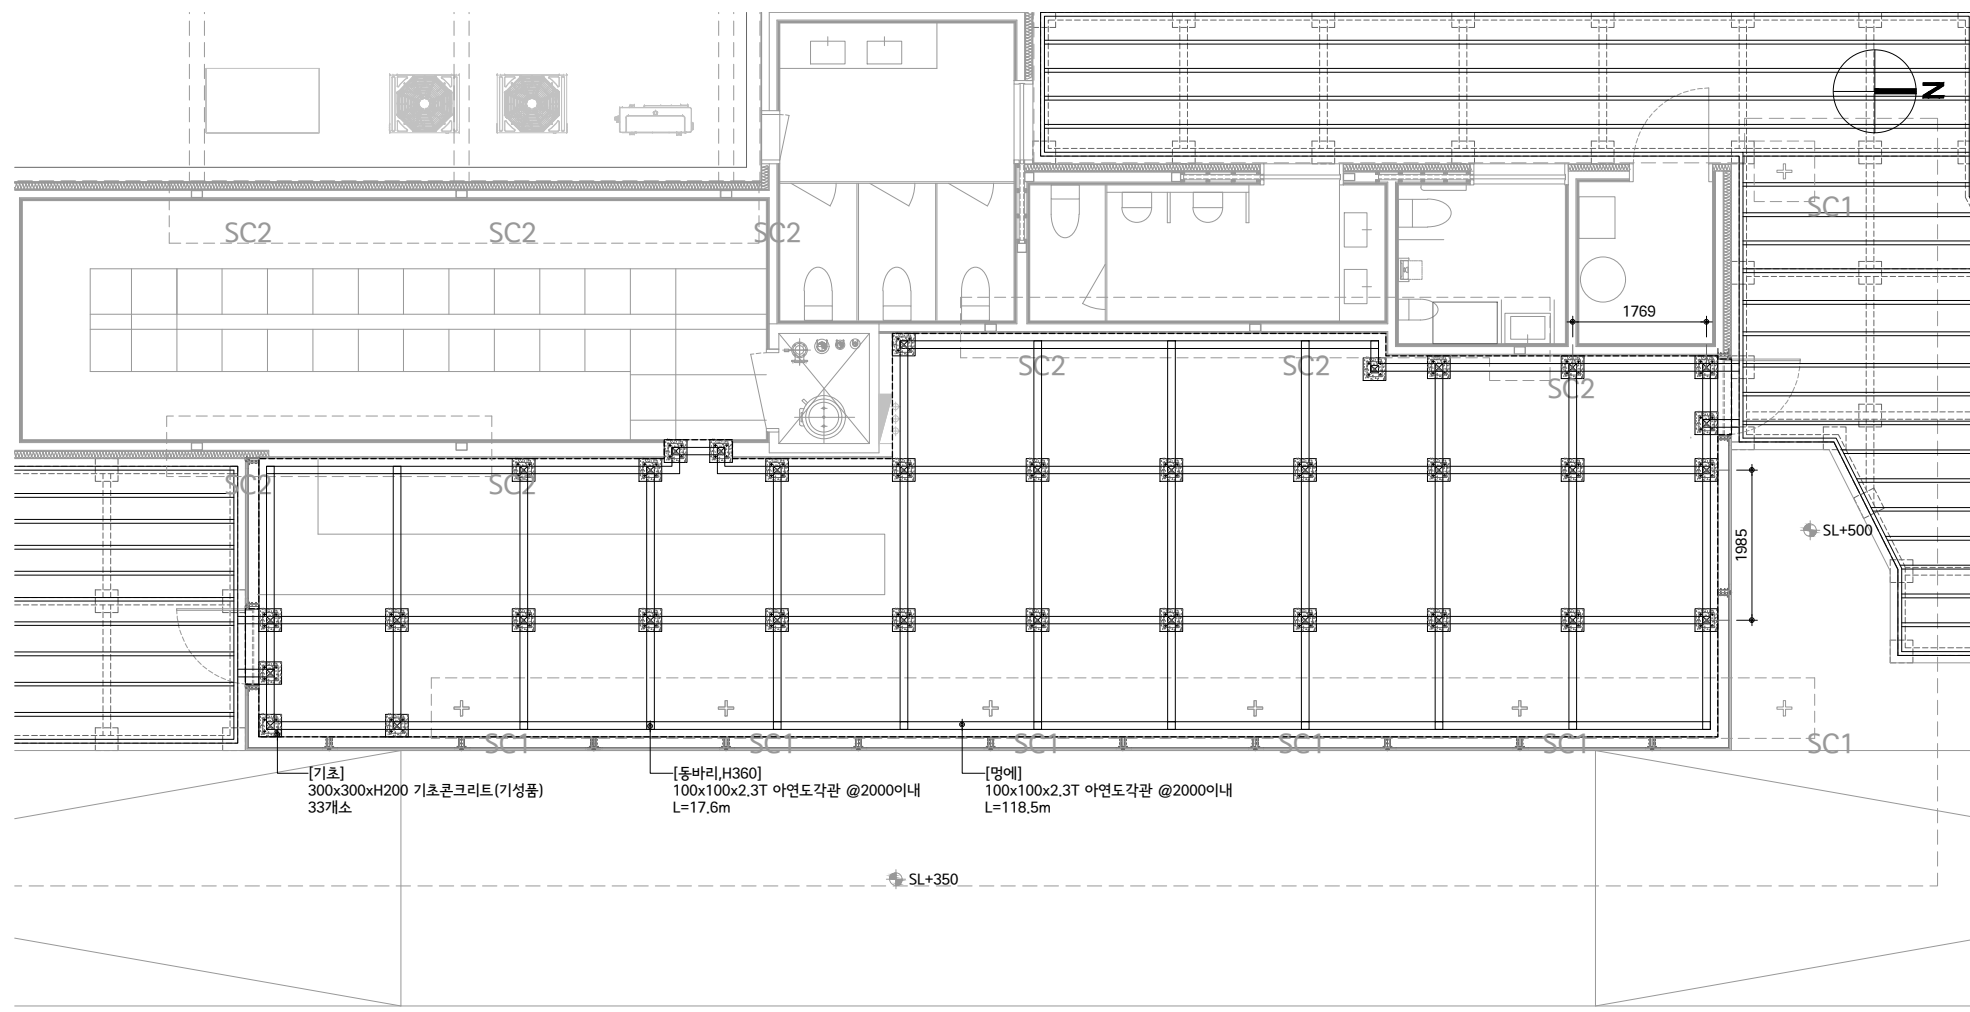

기초보복도

SCALE=A1:1/50
A3:1/100

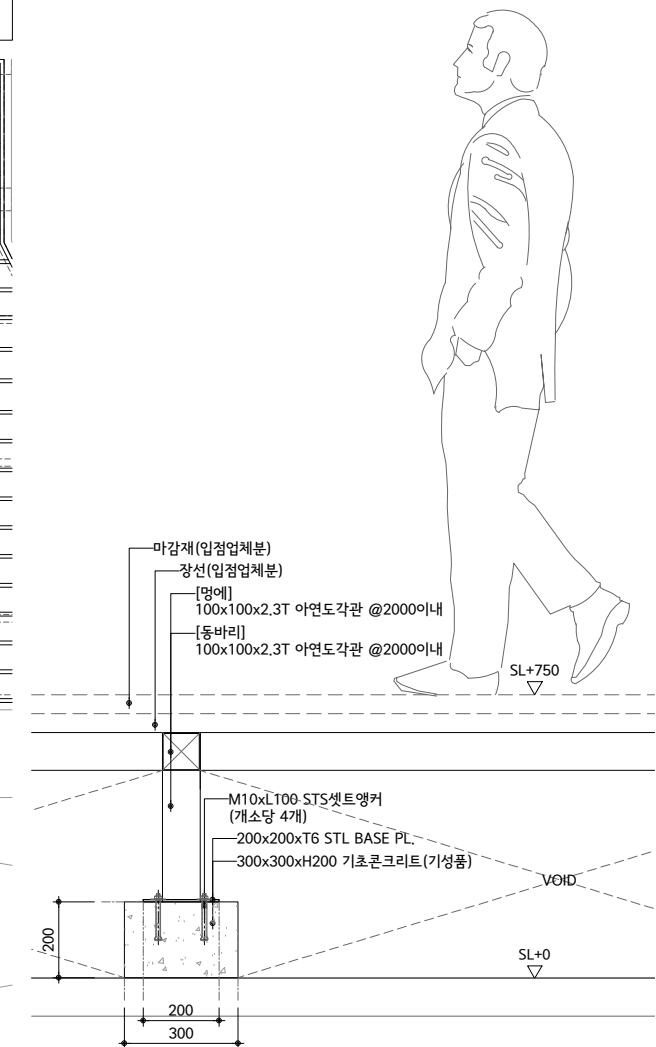

표준 단면도

SCALE=A1:1/10
A3:1/20