


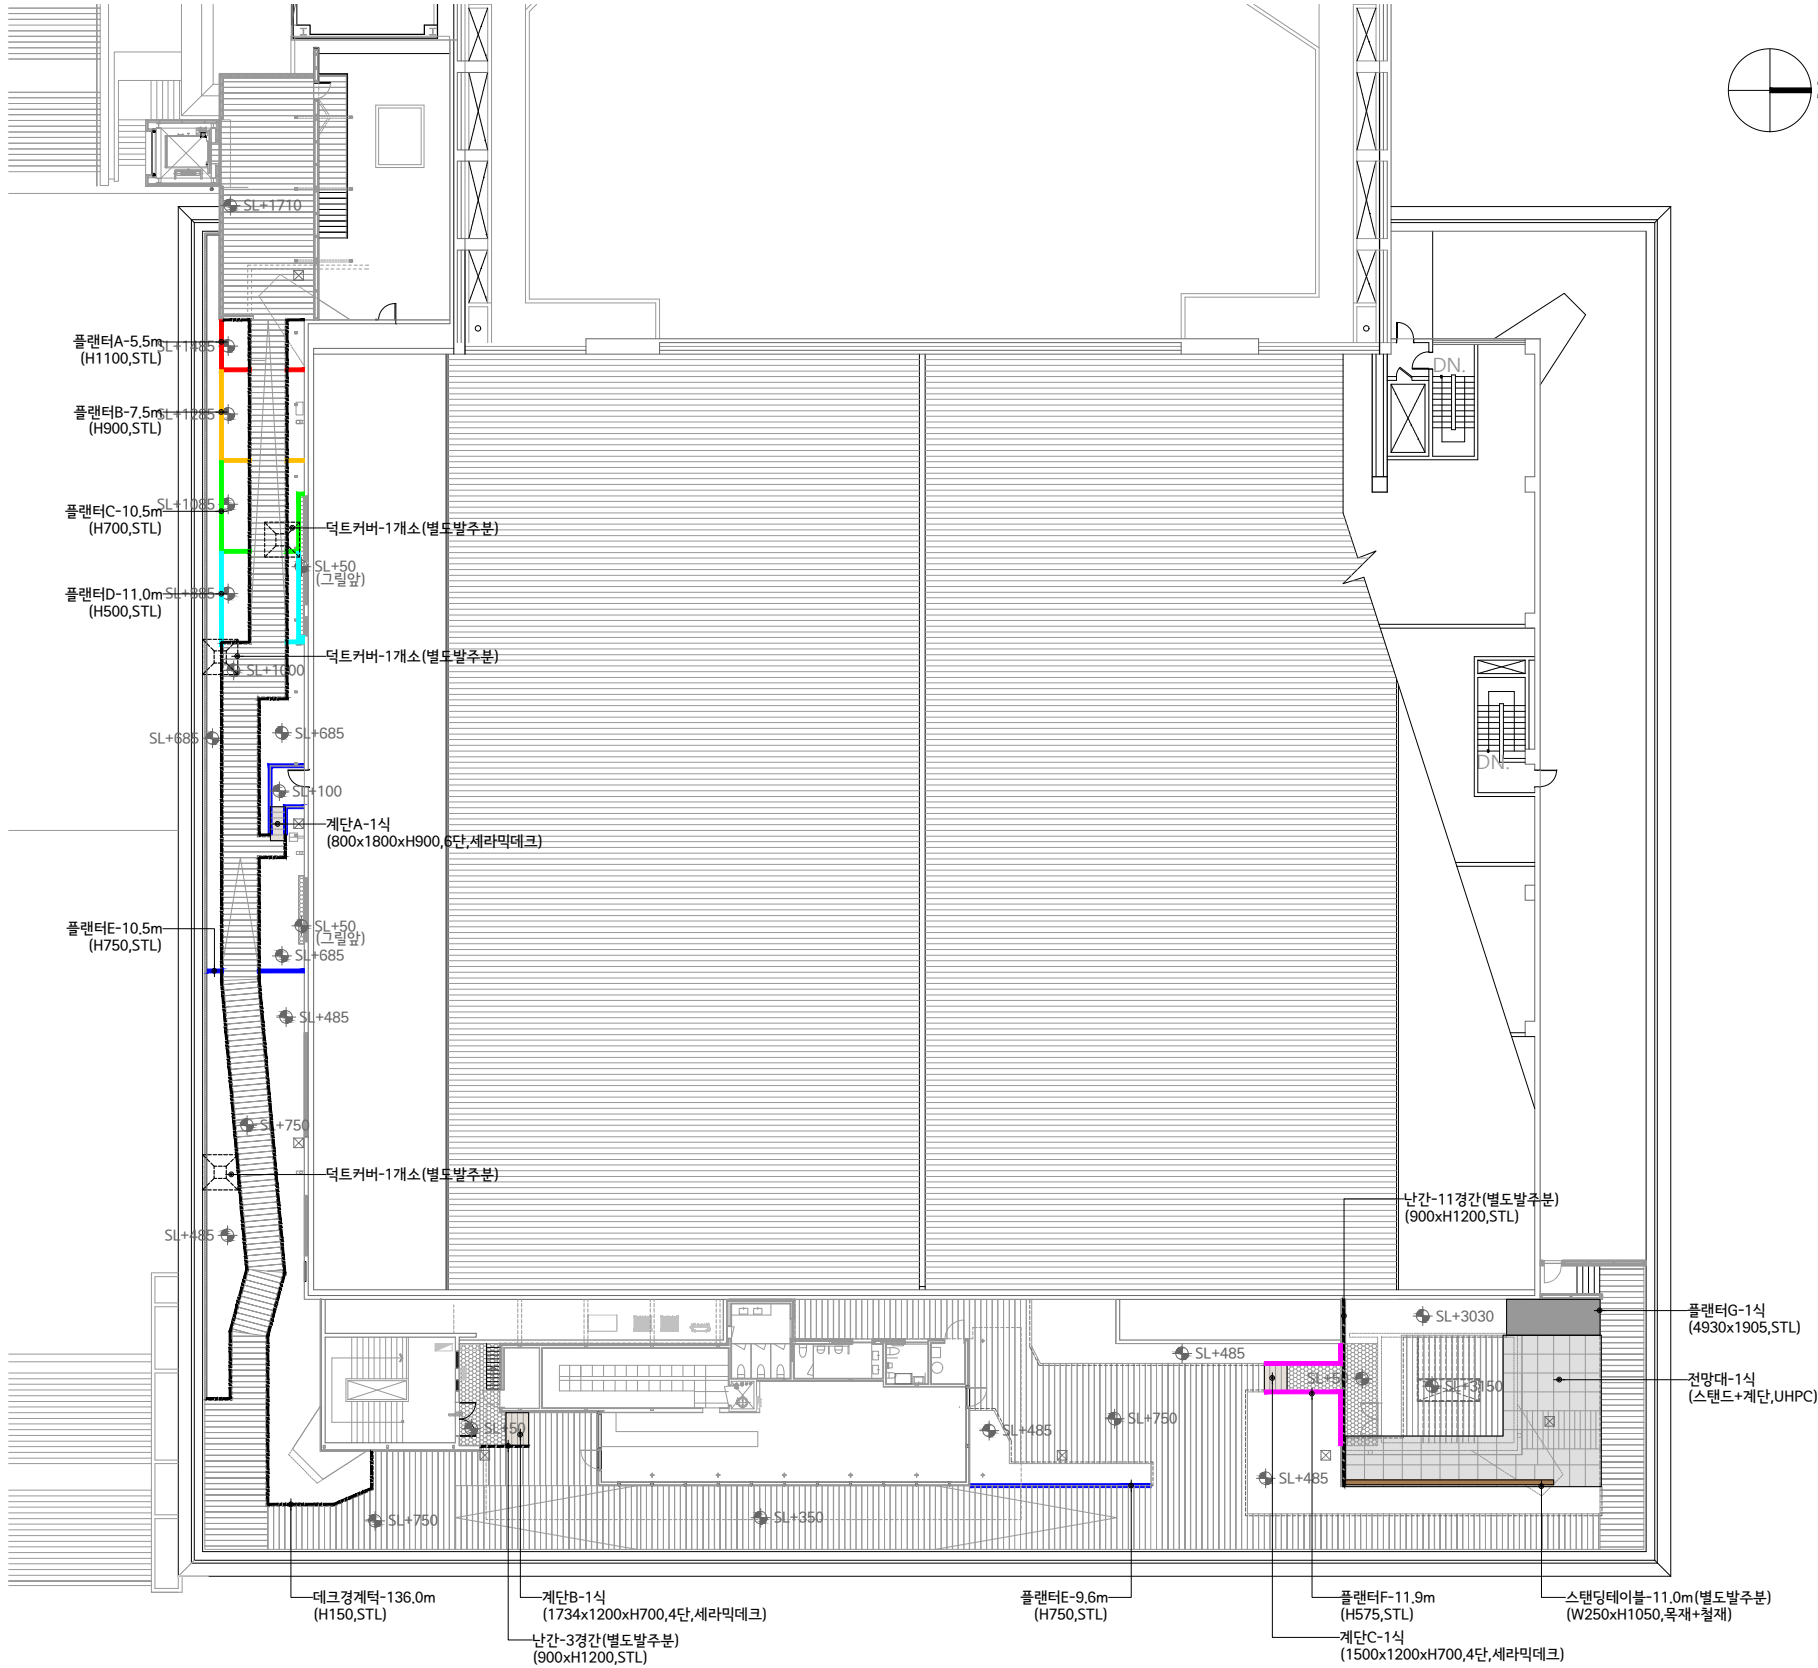


시설물계획도
SCALE=A1:1/200
A3:1/400

시설물수량표


구분	기호	품명	규격	단위	수량	비고
휴게시설		전망대	스탠드+계단,UHPC	식	1	
		스탠딩테이블	W250xH1050,목재+철재	m	11.0	별도발주분
구조물		계단A	800x1800xH900,6단,세라믹데크	식	1	
		계단B	1734x1200xH700,4단,세라믹데크	식	1	
		계단C	1500x1200xH700,4단,세라믹데크	식	1	
		플랜터A	H1100,STL	m	5.5	
		플랜터B	H900,STL	m	7.5	
		플랜터C	H700,STL	m	10.5	
		플랜터D	H500,STL	m	11.0	
		플랜터E	H750,STL	m	20.1	
		플랜터F	H575,STL	m	11.9	
		플랜터G	4930x1905,STL	식	1	
		난간	900xH1200,STL	경간	14	별도발주분
		데크경계턱	H150,STL	m	136.0	
		덕트커버	1662x1662xH48,STS	개소	3	별도발주분

PROJECT TITLE

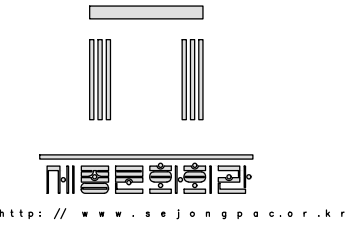

세종문화회관
시설현황도

NOTES

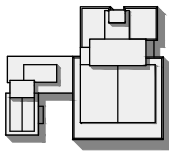

ARCHITECTS

CONSULTANTS
STRUCTURAL

MECHANICAL

ELECTRICAL

CIVIL

REVISION

REV.NO	DESCRIPTION	DATE
--------	-------------	------

APPROVED BY

REVIEWED BY

CHECKED BY

DRAWN BY

SCALE
A3 : 1/400

DRAWING TITLE

시설물계획도

DRAWING NO.

L-401

SHEET NO.

DATE 2026.07