


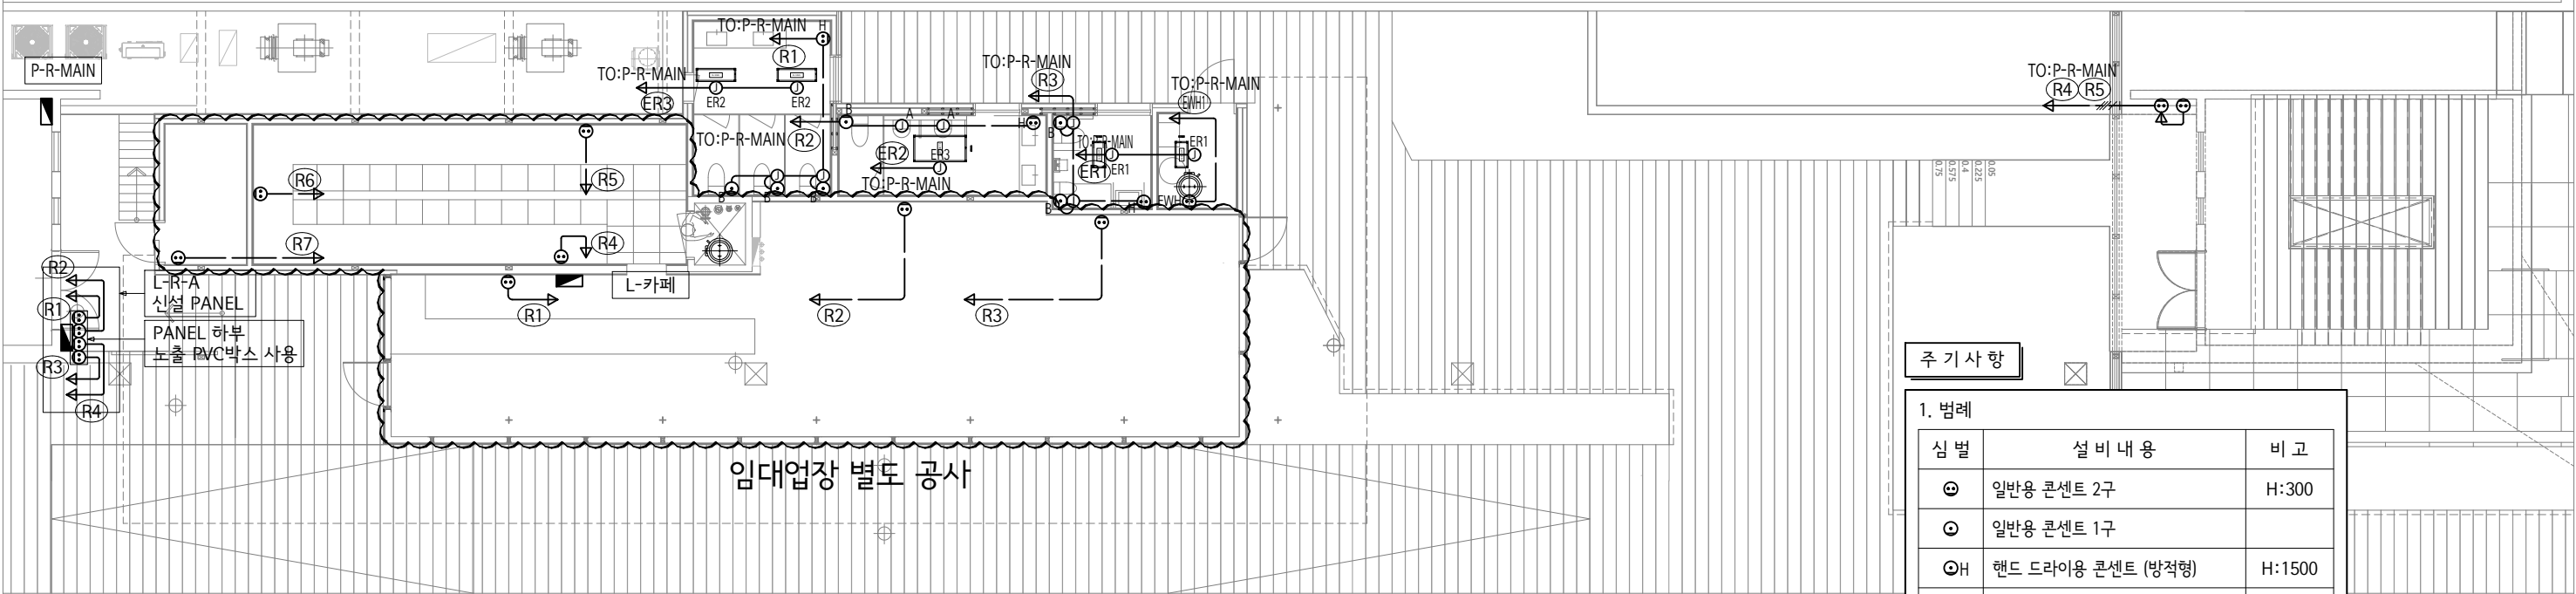

옥상층 전열설비 평면도
축척 : 1 / 75 (150)

주 기 사 항

1. 범례		
심 별	설 비 내 용	비 고
⊙	일반용 콘센트 2구	H:300
⊙	일반용 콘센트 1구	
⊙H	핸드 드라이용 콘센트 (방적형)	H:1500
⊙A	소변기 전원용	
⊙B	비데용 콘센트 1구 (방적형)	H:500
⊙EHW	전기 온수기 1상 220V 2.5kW	
⊙ER1	동파방지용 난방패널 1상 220V 0.45kW	
⊙ER2	동파방지용 난방패널 1상 220V 0.6kW	
⊙ER3	동파방지용 난방패널 1상 220V 0.75kW	
- 화장실 콘센트의 회로는 정격감도전류 15mA이하 동작시간 0.03초 이하로 적용		
- 장비용 콘센트 설치높이는 장비 설치 높이에따라 현장 조정		

(주) 청송설계이앤씨
대표이사 이 수 희
건축전기설비기술사 김 용 운
서울 제 E-2-251호
전화 : 501-4192