


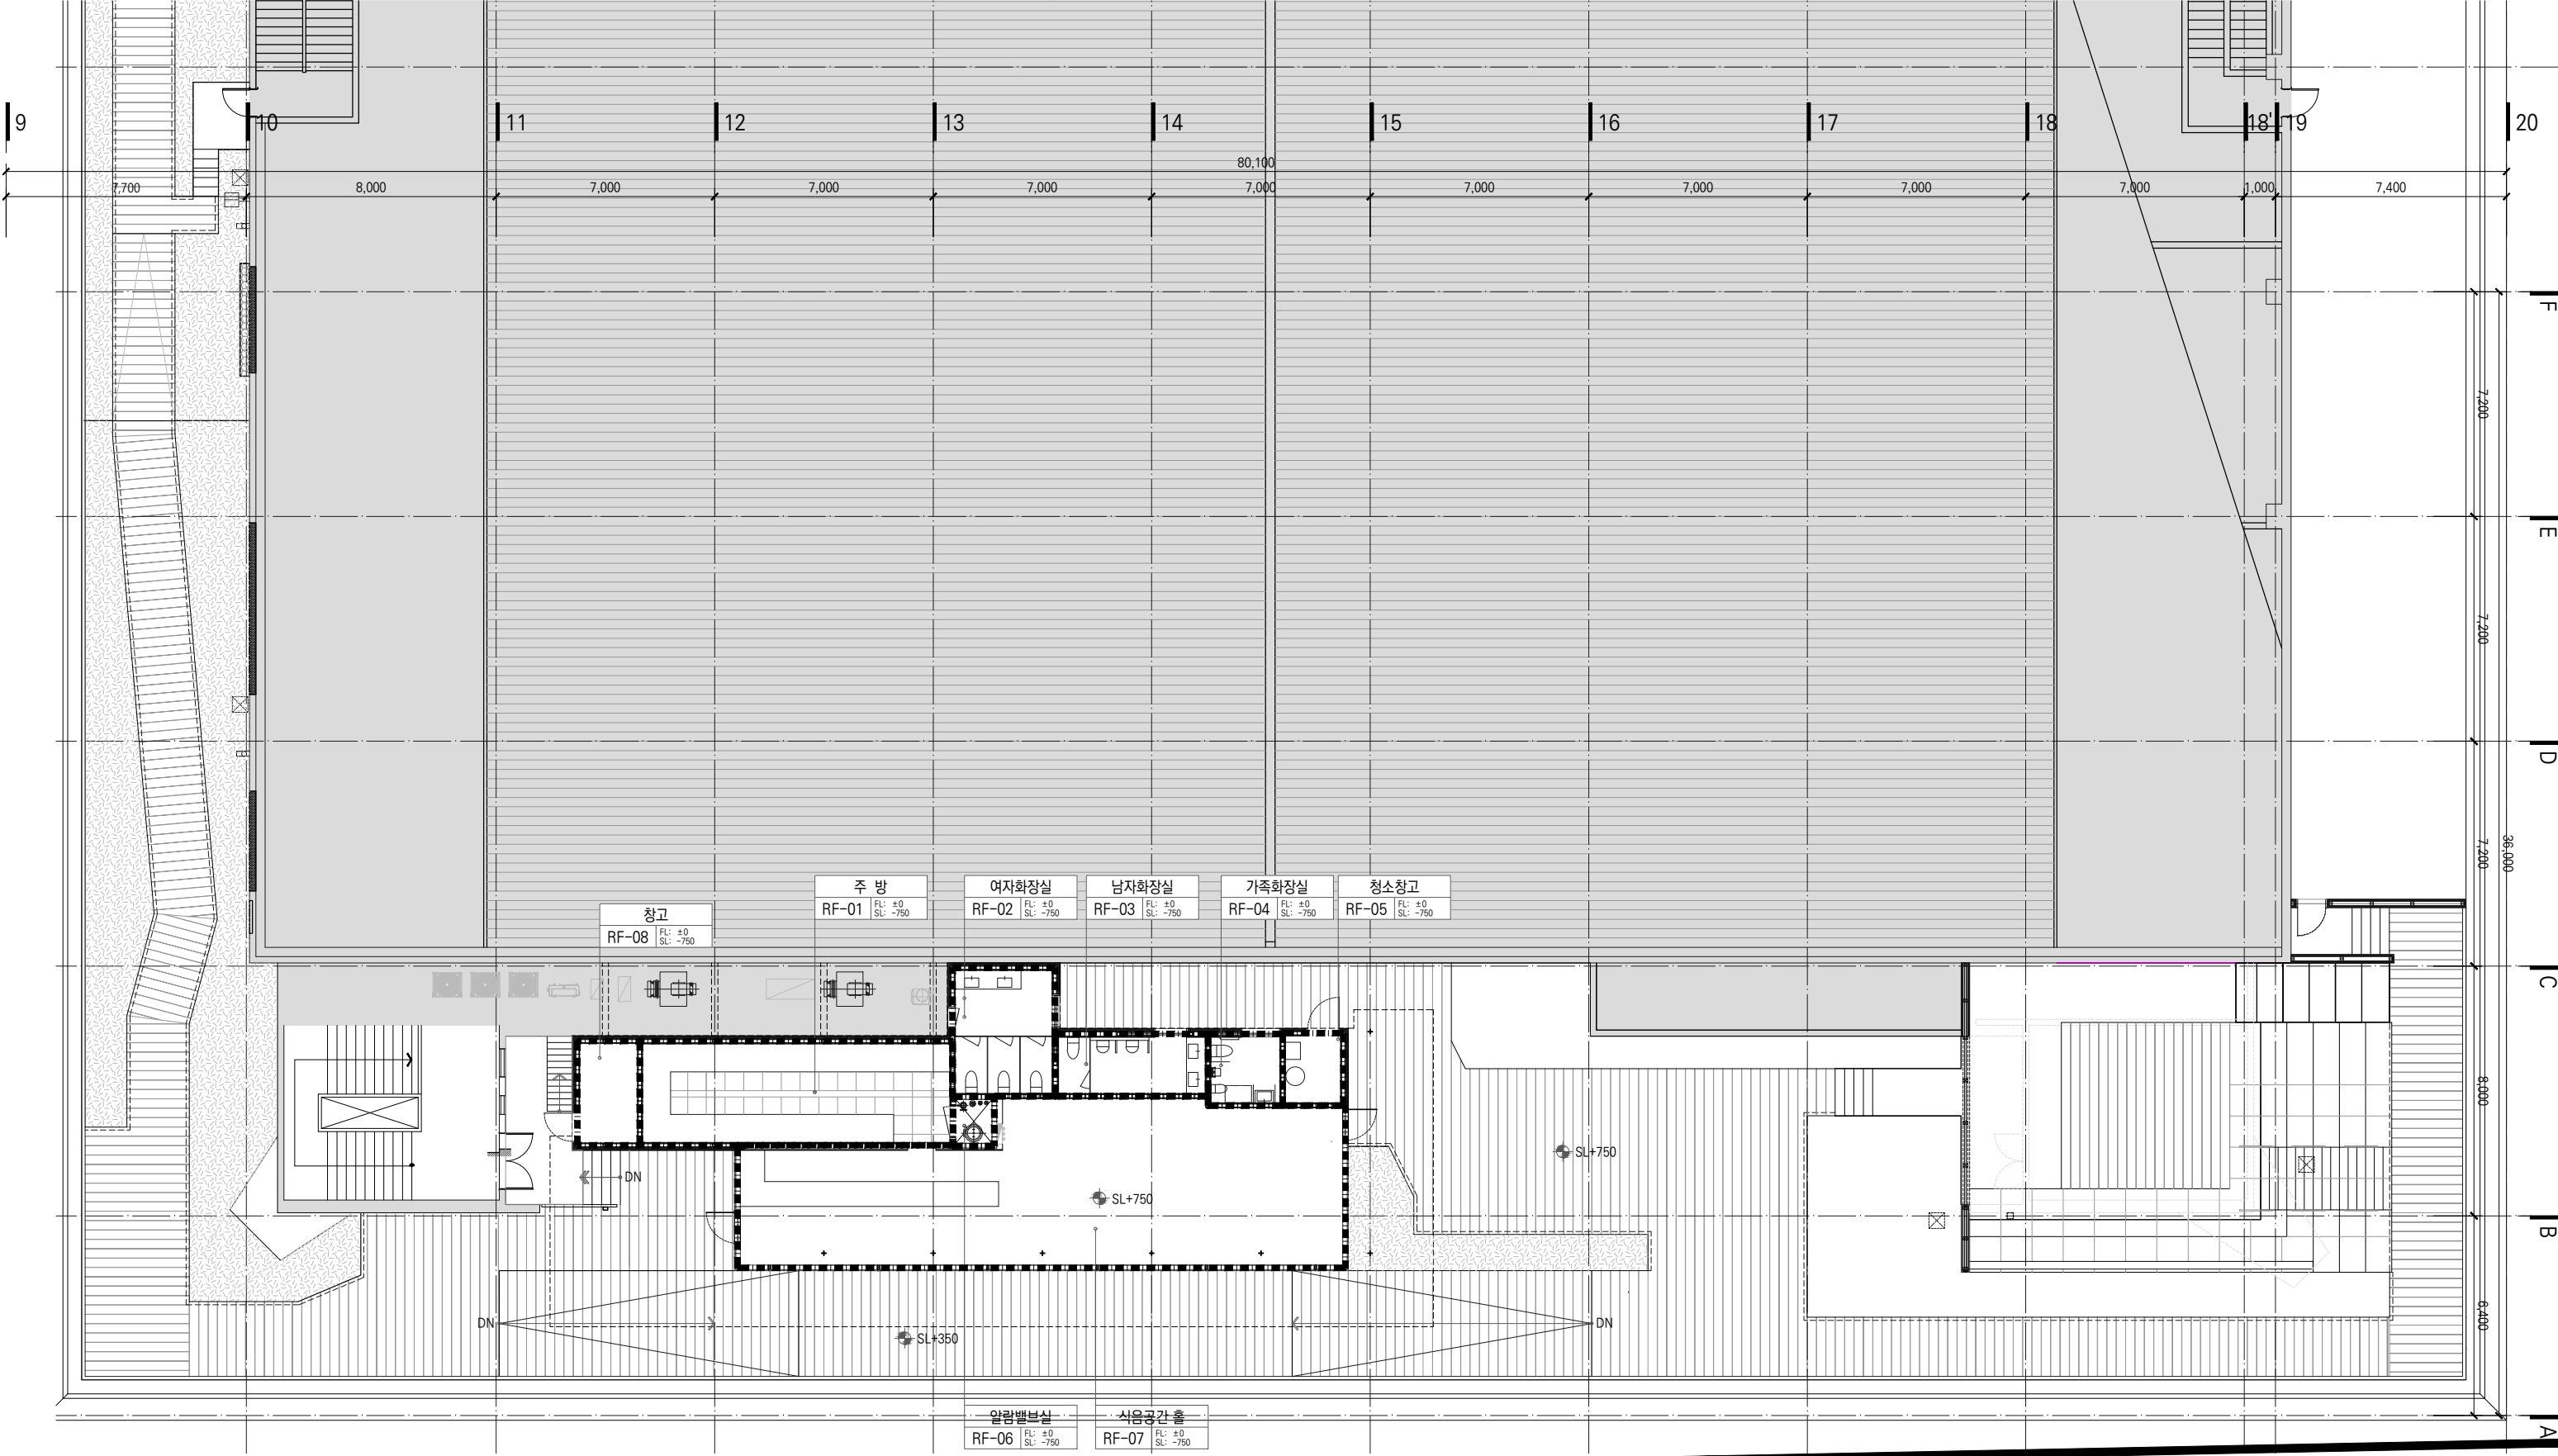

알람벨브실
RF-06 FL: ±0 SL: -750

식음공간 홀
RF-07 FL: ±0 SL: -750

전용	01	주방	33.45㎡	전용	05	청소창고	4.51㎡
	02	여자화장실	13.53㎡		06	알람벨브실	2.10㎡
	03	남자화장실	9.74㎡		07	식음공간 홀	92.90㎡
	04	가족화장실	5.47㎡		08	창고	6.68㎡
소계							168.38㎡
합계							168.38㎡

1 옥상층 평면도-식음공간 구간(동측)/지상7층

SCALE 1/200

Leehong Kim
Architects

PROJECT TITLE

세종문화회관 옥상공간 조성사업
기본 및 실시설계 용역

NOTE

ISSUES & REVISIONS				DRAWN BY		DATE	
NO.	DESCRIPTION	DATE	APP.	김 현 주		2026-07	
△				CHECKED BY		SCALE	
△				김 현 주		A1= 1:100 A3= 1:200	
△				APPROVED BY		PROJ. NO.	
△				김 이 흥		LKA-2025-11	
△				NAME OF DRAWING		DRAWING NO.	
				면적산정표-2 / 식음공간		SHEET NO.	
						000	
						A-105	



Leehong Kim
Architects

PROJECT TITLE
세종문화회관 옥상공간 조성사업
기본 및 실시설계 용역

NOTE

ISSUES & REVISIONS				DRAWN BY		DATE	
NO.	DESCRIPTION	DATE	APP.	김 재 현		2026-07	
△				CHECKED BY		SCALE	
△				김 현 주		A1= NONE A3= NONE	
△				APPROVED BY		PROJ. NO.	
△				김 이 흥		LKA-2025-11	
△				NAME OF DRAWING		DRAWING NO.	
				조감도 -1		SHEET NO.	
						000	
						A-004	



Leehong Kim
Architects

PROJECT TITLE
세종문화회관 옥상공간 조성사업
기본 및 실시설계 용역

NOTE

ISSUES & REVISIONS				DRAWN BY		DATE	
NO.	DESCRIPTION	DATE	APP.	김재현		2026-07	
△				CHECKED BY		SCALE	
△				김현주		A1= NONE A3= NONE	
△				APPROVED BY		PROJ. NO.	
△				김이홍		LKA-2025-11	
△				NAME OF DRAWING		DRAWING NO.	
				조감도 -2		SHEET NO.	
						000	

A-005



Leehong Kim
Architects

PROJECT TITLE
세종문화회관 옥상공간 조성사업
기본 및 실시설계 용역

NOTE

ISSUES & REVISIONS				DRAWN BY		DATE	
NO.	DESCRIPTION	DATE	APP.	김 재 현		2026-07	
△				CHECKED BY		SCALE	
△				김 현 주		A1= NONE A3= NONE	
△				APPROVED BY		PROJ. NO.	DRAWING NO.
△				김 이 흥		LKA-2025-11	A-006
△				NAME OF DRAWING		SHEET NO.	
				투시도 -1		000	



Leehong Kim
Architects

PROJECT TITLE
세종문화회관 옥상공간 조성사업
기본 및 실시설계 용역

NOTE

ISSUES & REVISIONS				DRAWN BY		DATE	
NO.	DESCRIPTION	DATE	APP.	김 재 현		2026-07	
△				CHECKED BY		SCALE	
△				김 현 주		A1= NONE A3= NONE	
△				APPROVED BY		PROJ. NO.	DRAWING NO.
△				김 이 홍		LKA-2025-11	A-007
△				NAME OF DRAWING		SHEET NO.	
				투시도 -2		000	



Leehong Kim
Architects

PROJECT TITLE
세종문화회관 옥상공간 조성사업
기본 및 실시설계 용역

NOTE

ISSUES & REVISIONS				DRAWN BY		DATE	
NO.	DESCRIPTION	DATE	APP.	김재현		2026-07	
△				CHECKED BY		SCALE	
△				김현주		A1= NONE A3= NONE	
△				APPROVED BY		PROJ. NO.	
△				김이홍		LKA-2025-11	
△				NAME OF DRAWING		DRAWING NO.	
				투시도 -3		SHEET NO.	
						000	

A-008



Leehong Kim
Architects

PROJECT TITLE

세종문화회관 옥상공간 조성사업
기본 및 실시설계 용역

NOTE

ISSUES & REVISIONS				DRAWN BY		DATE	
NO.	DESCRIPTION	DATE	APP.	김 재 현		2026-07	
△				CHECKED BY		SCALE	
△				김 현 주		A1= NONE A3= NONE	
△				APPROVED BY		PROJ. NO.	
△				김 이 홍		LKA-2025-11	
△				NAME OF DRAWING		DRAWING NO.	
				투시도 -4		SHEET NO.	
						000	

A-009




Leehong Kim
Architects

PROJECT TITLE
세종문화회관 옥상공간 조성사업
기본 및 실시설계 용역

NOTE

ISSUES & REVISIONS				DRAWN BY		DATE	
NO.	DESCRIPTION	DATE	APP.	김 재 현		2026-07	
△				CHECKED BY		SCALE	
△				김 현 주		A1= NONE A3= NONE	
△				APPROVED BY		PROJ. NO.	DRAWING NO.
△				김 이 흥		LKA-2025-11	
△				NAME OF DRAWING		SHEET NO.	
				투시도 -5		000	A-010

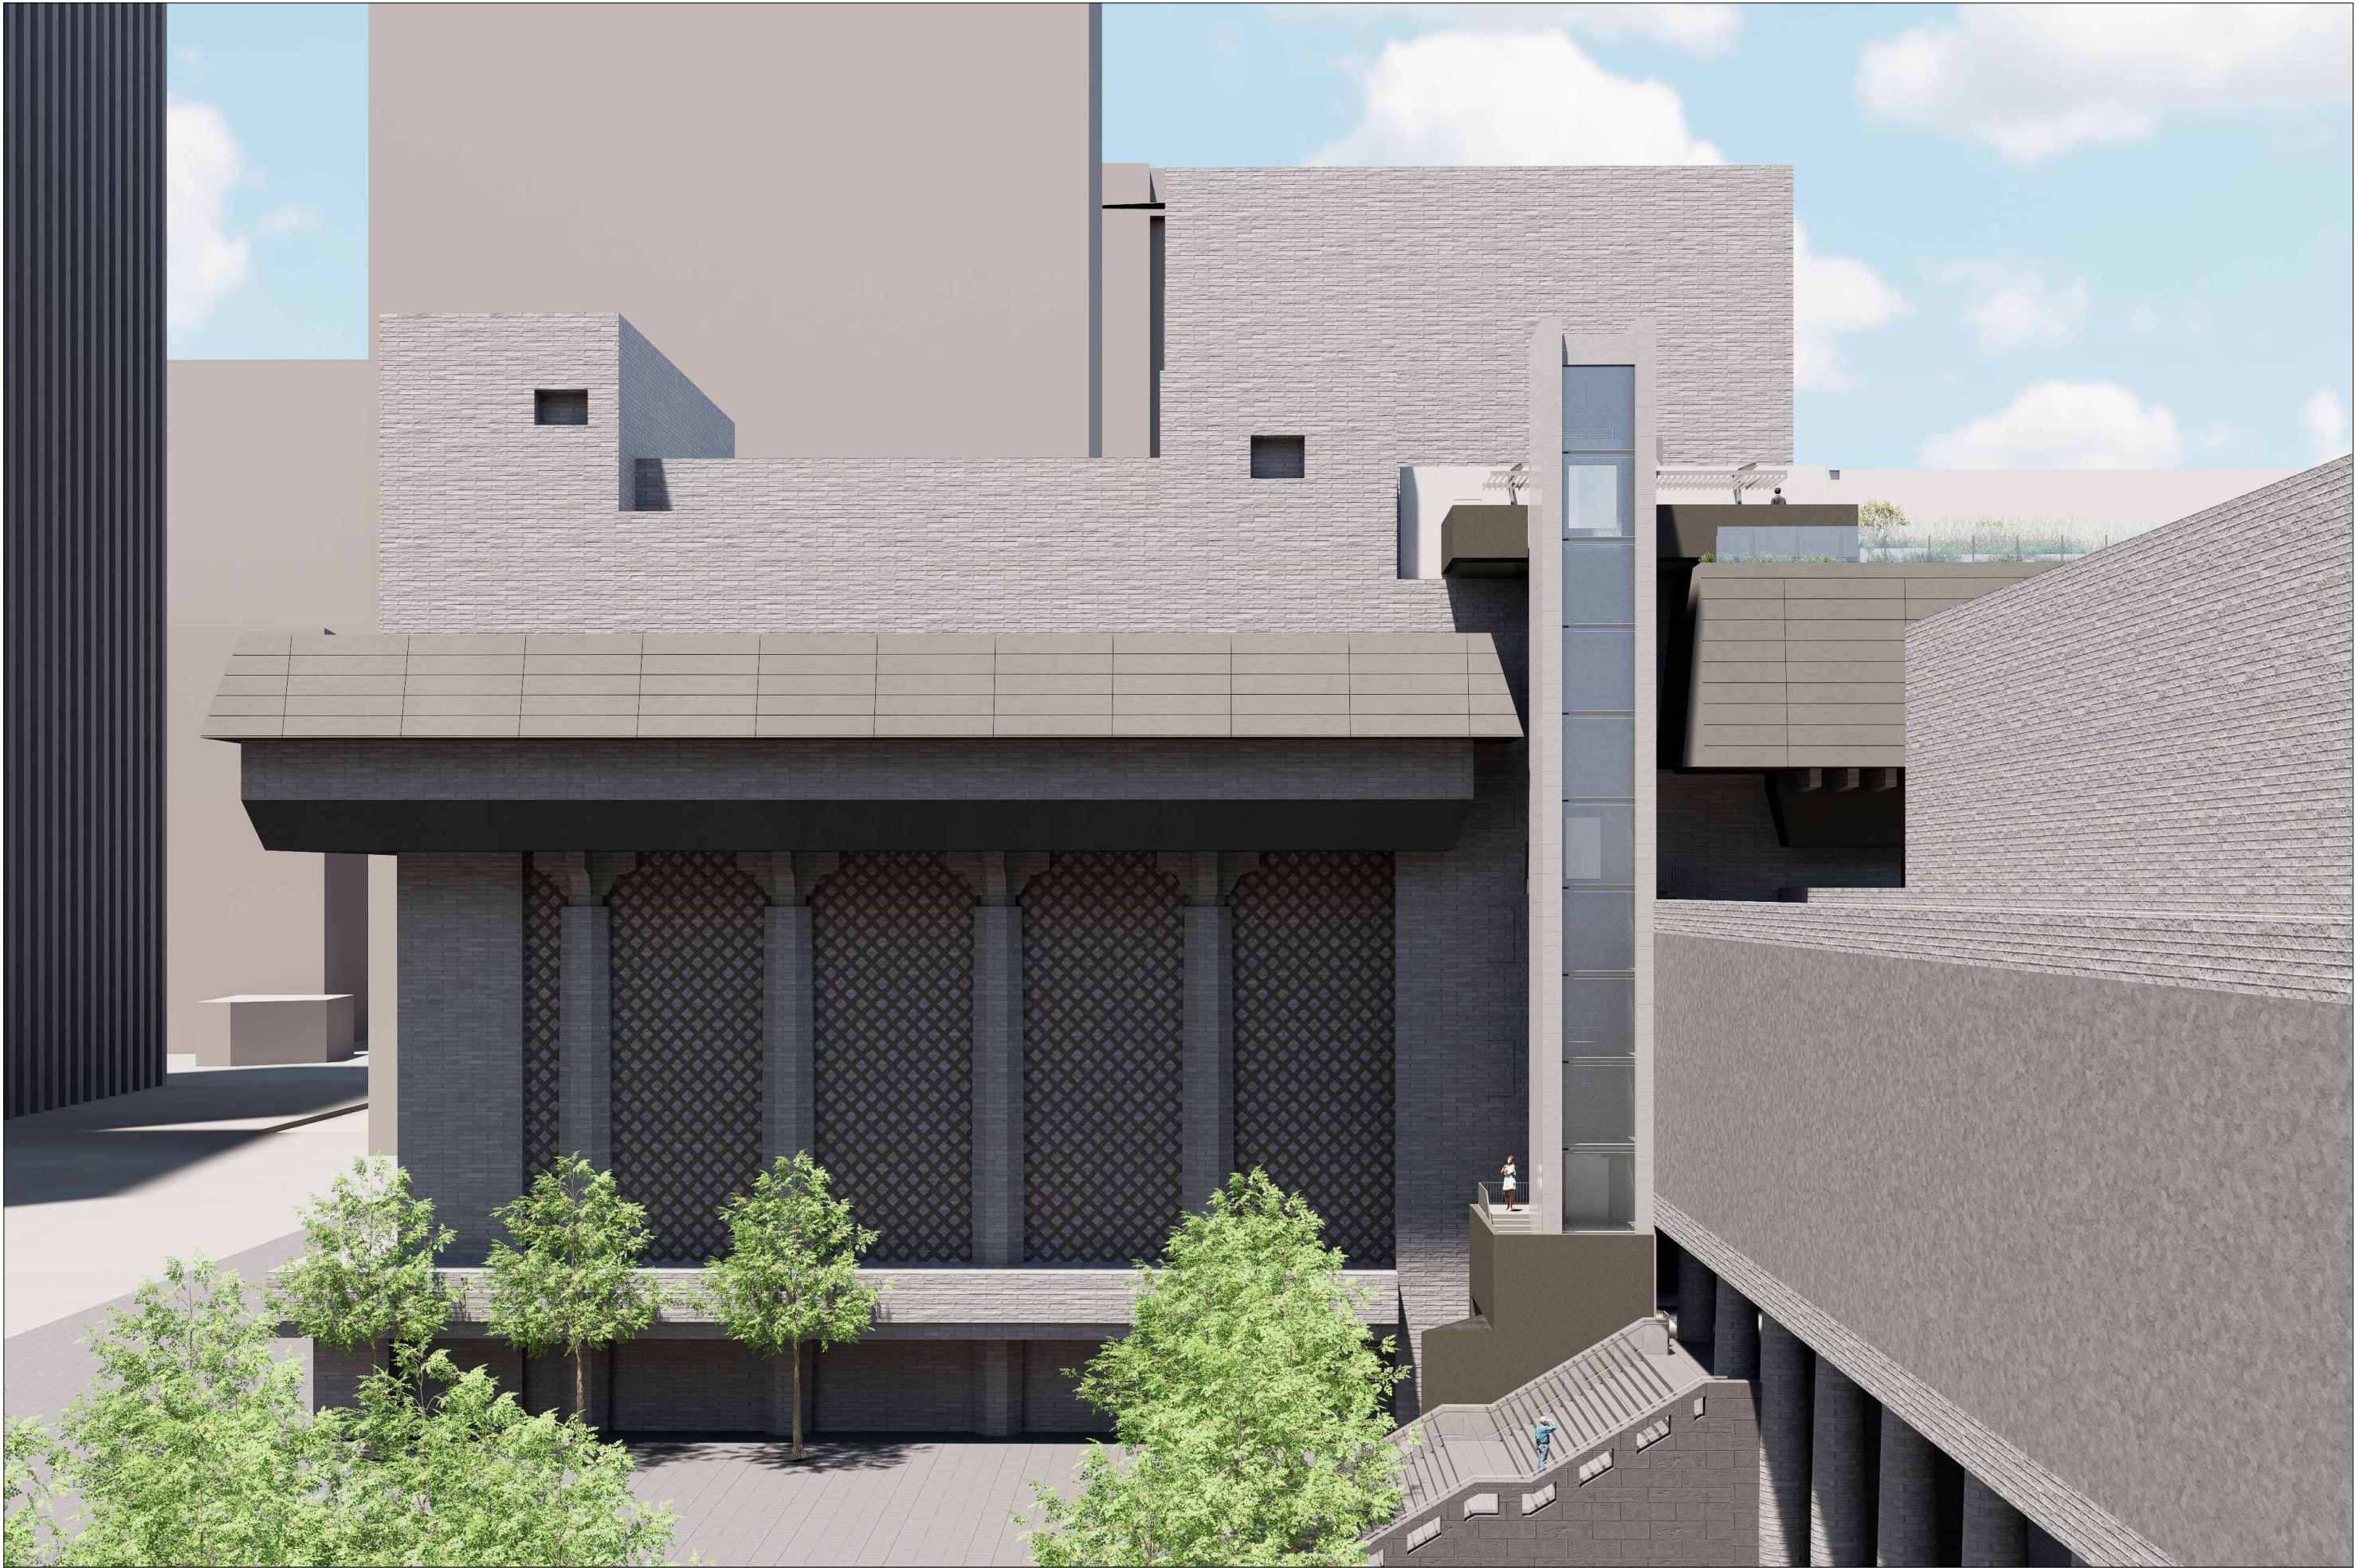

Leehong Kim
Architects

PROJECT TITLE
세종문화회관 옥상공간 조성사업
기본 및 실시설계 용역

NOTE

ISSUES & REVISIONS				DRAWN BY		DATE	
NO.	DESCRIPTION	DATE	APP.	김 재 현		2026-07	
△				CHECKED BY		SCALE	
△				김 현 주		A1= NONE A3= NONE	
△				APPROVED BY		PROJ. NO.	
△				김 이 흥		LKA-2025-11	
△				NAME OF DRAWING		DRAWING NO.	
				투시도 -6		SHEET NO.	
						000	
				A-011			



Leehong Kim
Architects

PROJECT TITLE
세종문화회관 옥상공간 조성사업
기본 및 실시설계 용역

NOTE

ISSUES & REVISIONS				DRAWN BY		DATE	
NO.	DESCRIPTION	DATE	APP.	김 재 현		2026-07	
△				CHECKED BY		SCALE	
△				김 현 주		A1= NONE A3= NONE	
△				APPROVED BY		PROJ. NO.	DRAWING NO.
△				김 이 흥		LKA-2025-11	A-012
△				NAME OF DRAWING		SHEET NO.	
				투시도 -7		000	




Leehong Kim
Architects

PROJECT TITLE
세종문화회관 옥상공간 조성사업
기본 및 실시설계 용역

NOTE

ISSUES & REVISIONS				DRAWN BY		DATE	
NO.	DESCRIPTION	DATE	APP.	김 재 현		2026-07	
△				CHECKED BY		SCALE	
△				김 현 주		A1= NONE A3= NONE	
△				APPROVED BY		PROJ. NO.	DRAWING NO.
△				김 이 홍		LKA-2025-11	A-013
△				NAME OF DRAWING		SHEET NO.	
				투시도 -8		000	

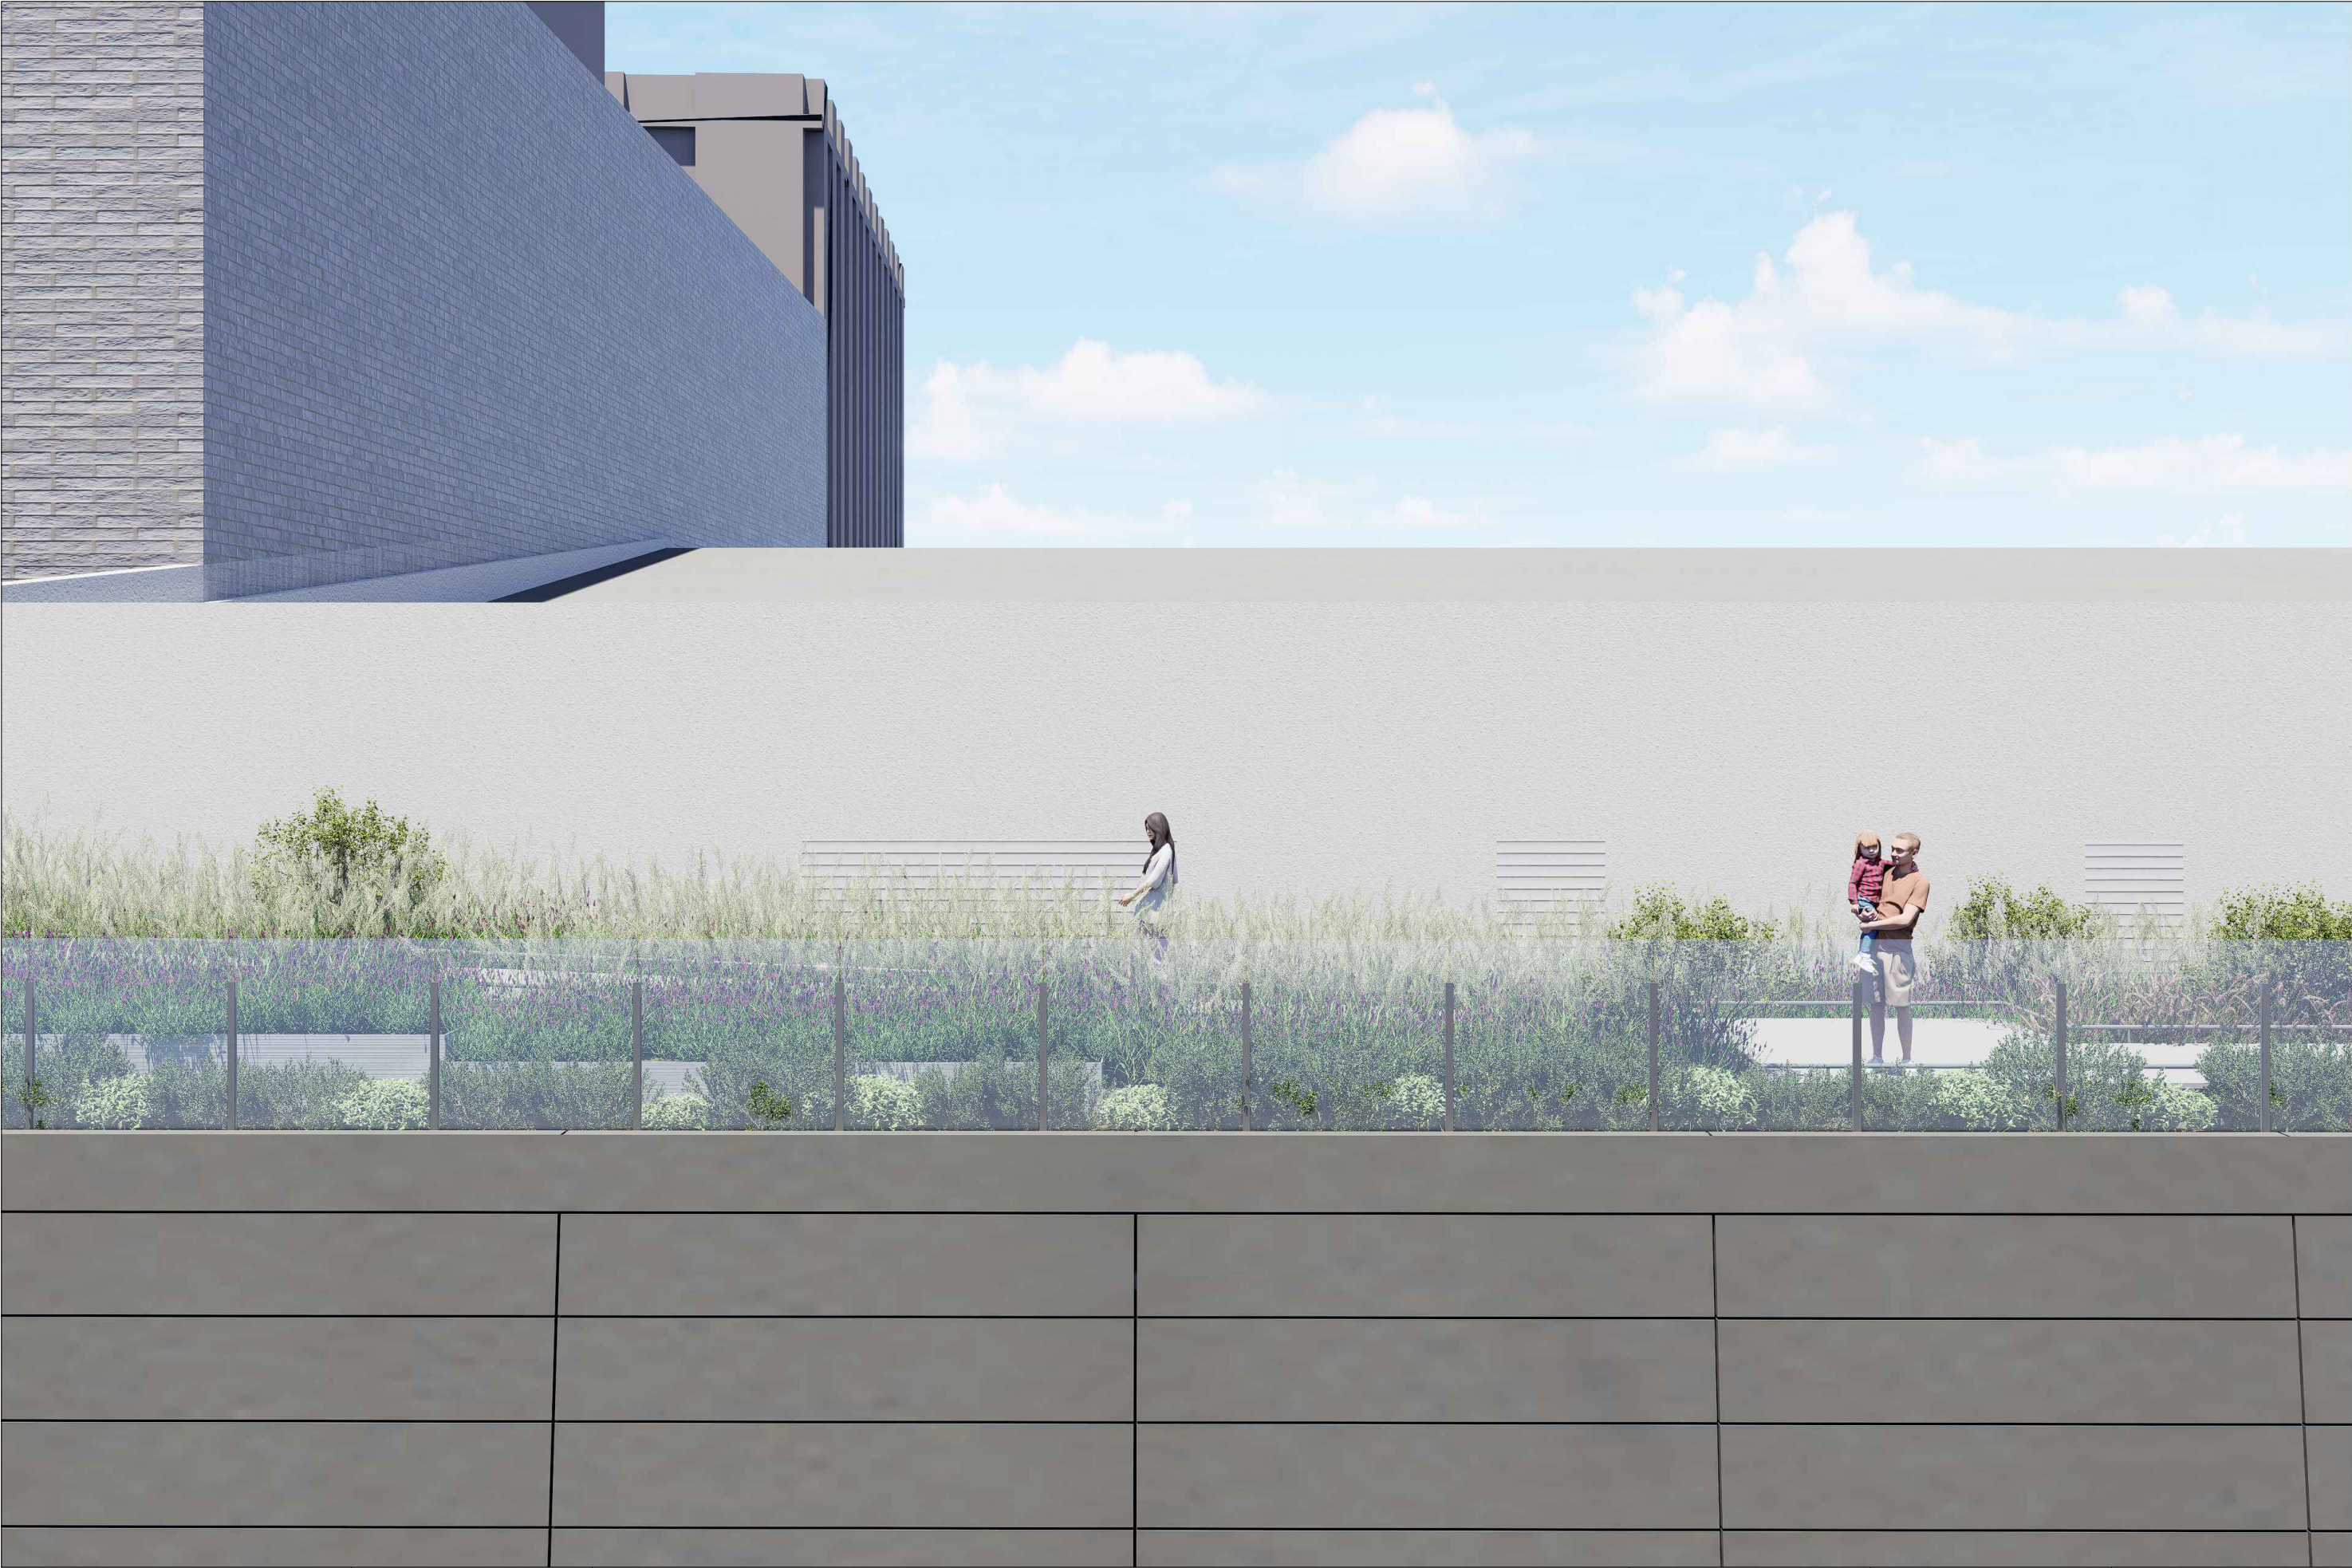

Leehong Kim Architects	PROJECT TITLE 세종문화회관 옥상공간 조성사업 기본 및 실시설계 용역	NOTE	ISSUES & REVISIONS				DRAWN BY		DATE	
			NO.	DESCRIPTION	DATE	APP.	김 재 현		2026-07	
			△				CHECKED BY		SCALE	
			△				김 현 주		A1= NONE A3= NONE	
			△				APPROVED BY		PROJ. NO.	
			△				김 이 홍		LKA-2025-11	
			NAME OF DRAWING				SHEET NO.		DRAWING NO.	
			투시도 -9				000		A-014	



Leehong Kim
Architects

PROJECT TITLE
세종문화회관 옥상공간 조성사업
기본 및 실시설계 용역

NOTE

ISSUES & REVISIONS				DRAWN BY		DATE	
NO.	DESCRIPTION	DATE	APP.	김 재 현		2026-07	
△				CHECKED BY		SCALE	
△				김 현 주		A1= NONE A3= NONE	
△				APPROVED BY		PROJ. NO.	
△				김 이 홍		LKA-2025-11	
△				NAME OF DRAWING		DRAWING NO.	
				투시도 -10		SHEET NO.	
						000	
						A-015	



Leehong Kim
Architects

PROJECT TITLE

세종문화회관 옥상공간 조성사업
기본 및 실시설계 용역

NOTE

ISSUES & REVISIONS				DRAWN BY		DATE	
NO.	DESCRIPTION	DATE	APP.	김재현		2026-07	
△				CHECKED BY		SCALE	
△				김현주		A1= NONE A3= NONE	
△				APPROVED BY		PROJ. NO.	
△				김이홍		LKA-2025-11	
△				NAME OF DRAWING		DRAWING NO.	
				투시도 -11		SHEET NO.	
						000	

A-016



Leehong Kim
Architects

PROJECT TITLE
세종문화회관 옥상공간 조성사업
기본 및 실시설계 용역

NOTE

ISSUES & REVISIONS				DRAWN BY		DATE	
NO.	DESCRIPTION	DATE	APP.	김재현		2026-07	
△				CHECKED BY		SCALE	
△				김현주		A1= NONE A3= NONE	
△				APPROVED BY		PROJ. NO.	
△				김이홍		LKA-2025-11	
△				NAME OF DRAWING		DRAWING NO.	
				투시도 -12		SHEET NO.	
						000	

A-017



Leehong Kim
Architects

PROJECT TITLE
세종문화회관 옥상공간 조성사업
기본 및 실시설계 용역

NOTE

ISSUES & REVISIONS				DRAWN BY		DATE	
NO.	DESCRIPTION	DATE	APP.	김재현		2026-07	
△				CHECKED BY		SCALE	
△				김현주		A1= NONE A3= NONE	
△				APPROVED BY		PROJ. NO.	
△				김이홍		LKA-2025-11	
△				NAME OF DRAWING		DRAWING NO.	
				투시도 -13		SHEET NO.	
						000	

A-018



Leehong Kim
Architects

PROJECT TITLE
세종문화회관 옥상공간 조성사업
기본 및 실시설계 용역

NOTE

ISSUES & REVISIONS				DRAWN BY		DATE	
NO.	DESCRIPTION	DATE	APP.	김 재 현		2026-07	
△				CHECKED BY		SCALE	
△				김 현 주		A1= NONE A3= NONE	
△				APPROVED BY		PROJ. NO.	
△				김 이 흥		LKA-2025-11	
△				NAME OF DRAWING		DRAWING NO.	
				투시도 -14		SHEET NO.	
						000	

A-019