





[판재]
T30 세라믹데크 (진화색) -33.4m2

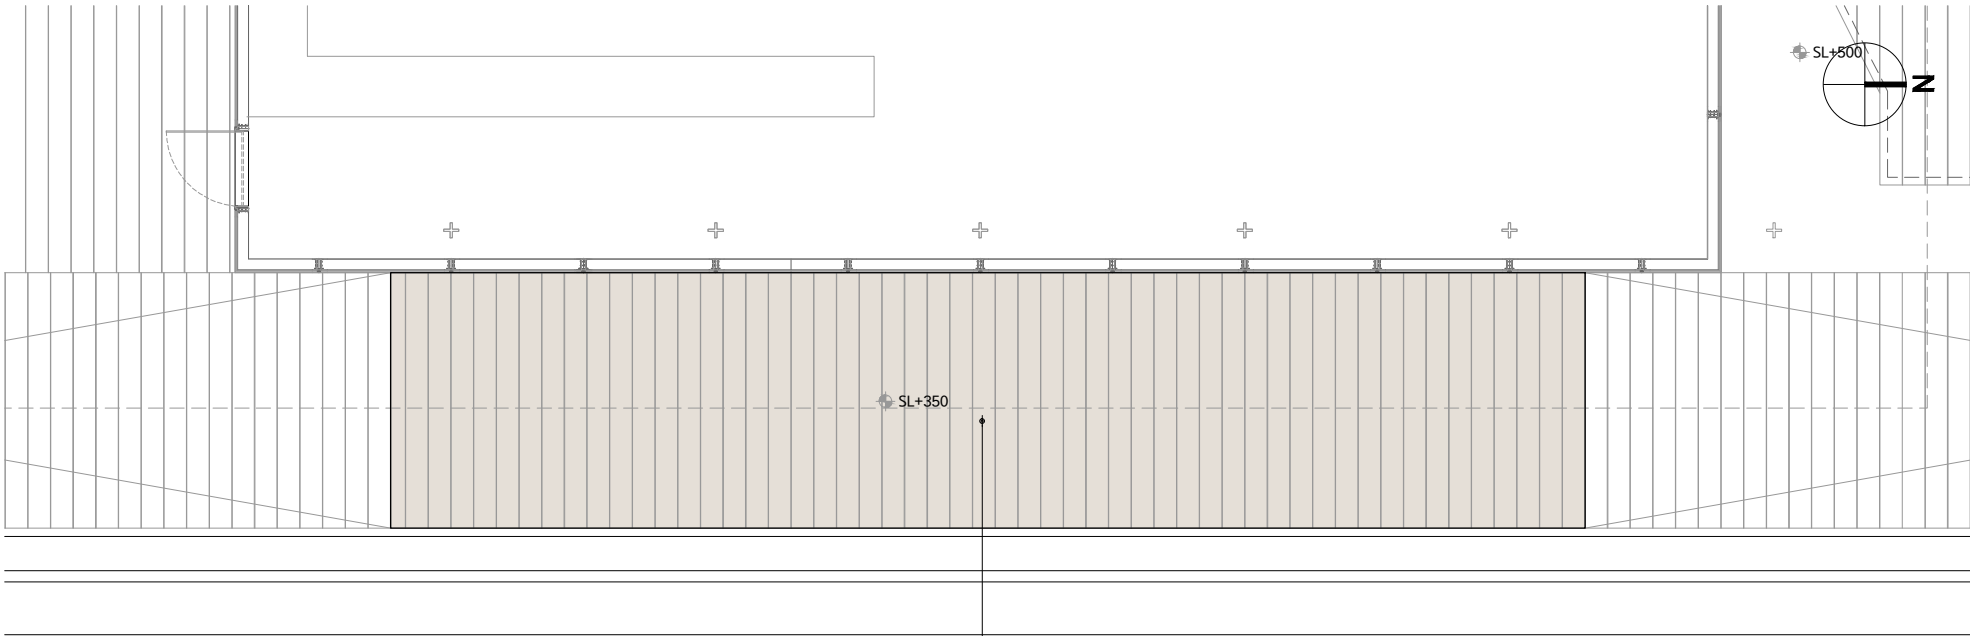

평 면 도

SCALE=A1:1/50
A3:1/100

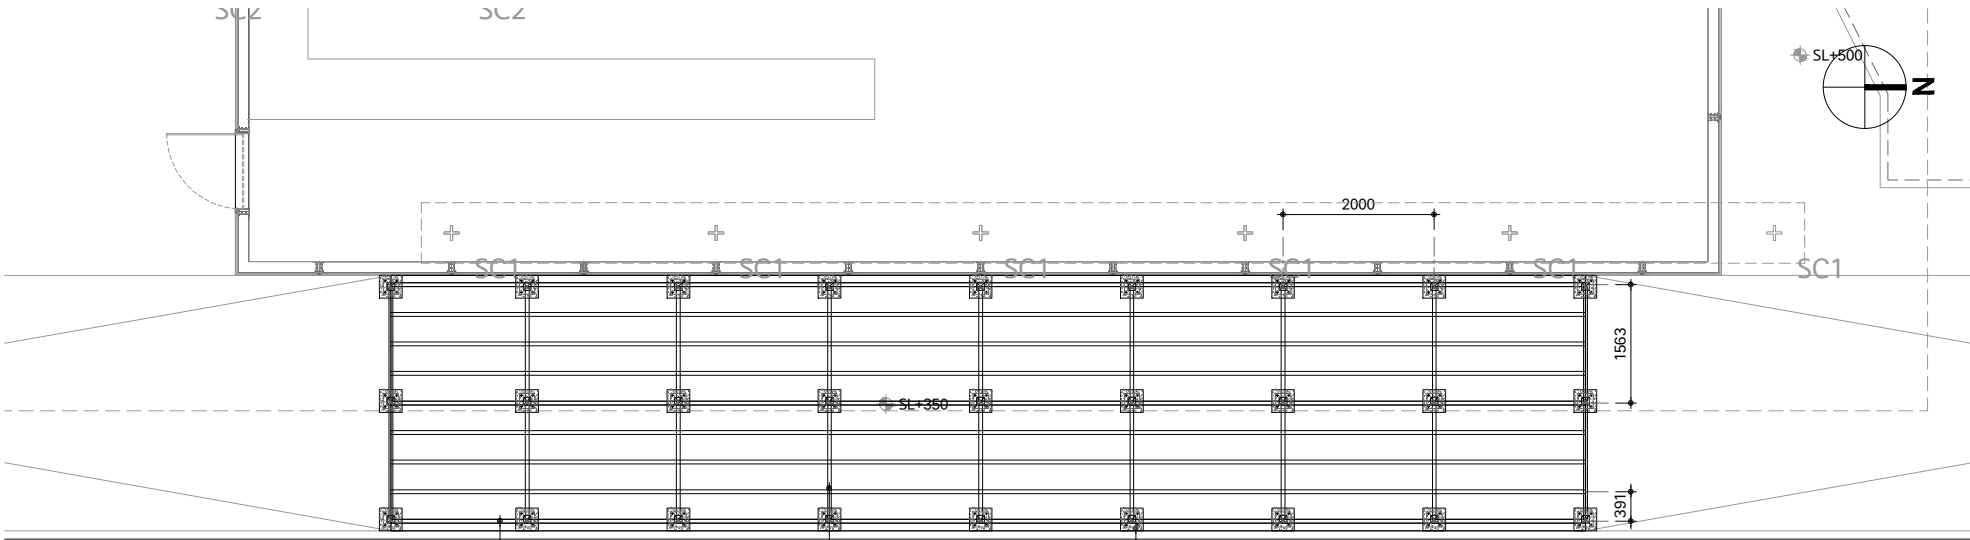

[장선]
50x50x2.3T 아연도각관 @400이내
(장선 위 실리콘 2줄 사용)
L=142.2m

[망에]
50x50x2.3T 아연도각관 @2000이내
L=74.7m



[데크기초]
300x300xH200 기호콘크리트(기성품)
27개소



기 초 보 복 도

SCALE=A1:1/50
A3:1/100


KEYMAP

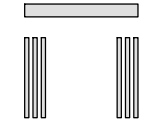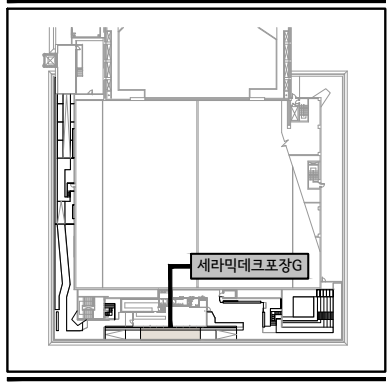

세종문화회관
http://www.sejongpac.or.kr

세종문화회관
시설현황도

NOTES

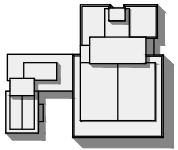

ARCHITECTS

CONSULTANTS
STRUCTURAL

MECHANICAL

ELECTRICAL

CIVIL

REVISION

REV.NO	DESCRIPTION	DATE
--------	-------------	------

APPROVED BY

REVIEWED BY

CHECKED BY

DRAWN BY

SCALE
A3 : 1/100,20

DRAWING TITLE

세라믹데크포장G상세도

DRAWING NO.

L-310


SHEET NO.

DATE 2026.07



표 준 단 면 도

SCALE=A1:1/10
A3:1/20

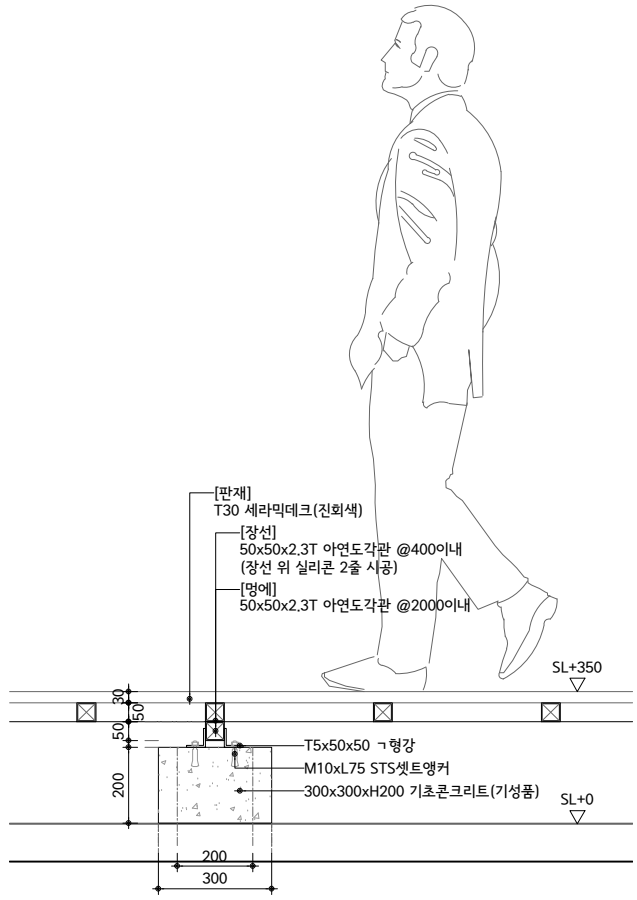

[판재]
T30 세라믹데크 (진화색)
[장선]
50x50x2.3T 아연도각관 @400이내
(장선 위 실리콘 2줄 사용)
[망에]
50x50x2.3T 아연도각관 @2000이내

T5x50x50 ㄱ형강
M10xL75 STS셋트앵커
300x300xH200 기호콘크리트(기성품)